


# Lageplan - zeichnerischer Teil zum

☒ Genehmigungsverfahren (§2 LBOVVO)    ☐ Kennnisgabeverfahren (§1 LBOVVO)

Stadt / Gemeinde : Brühl  
 Gemarkung und Flur : Brühl  
 Landkreis : Rhein-Neckar

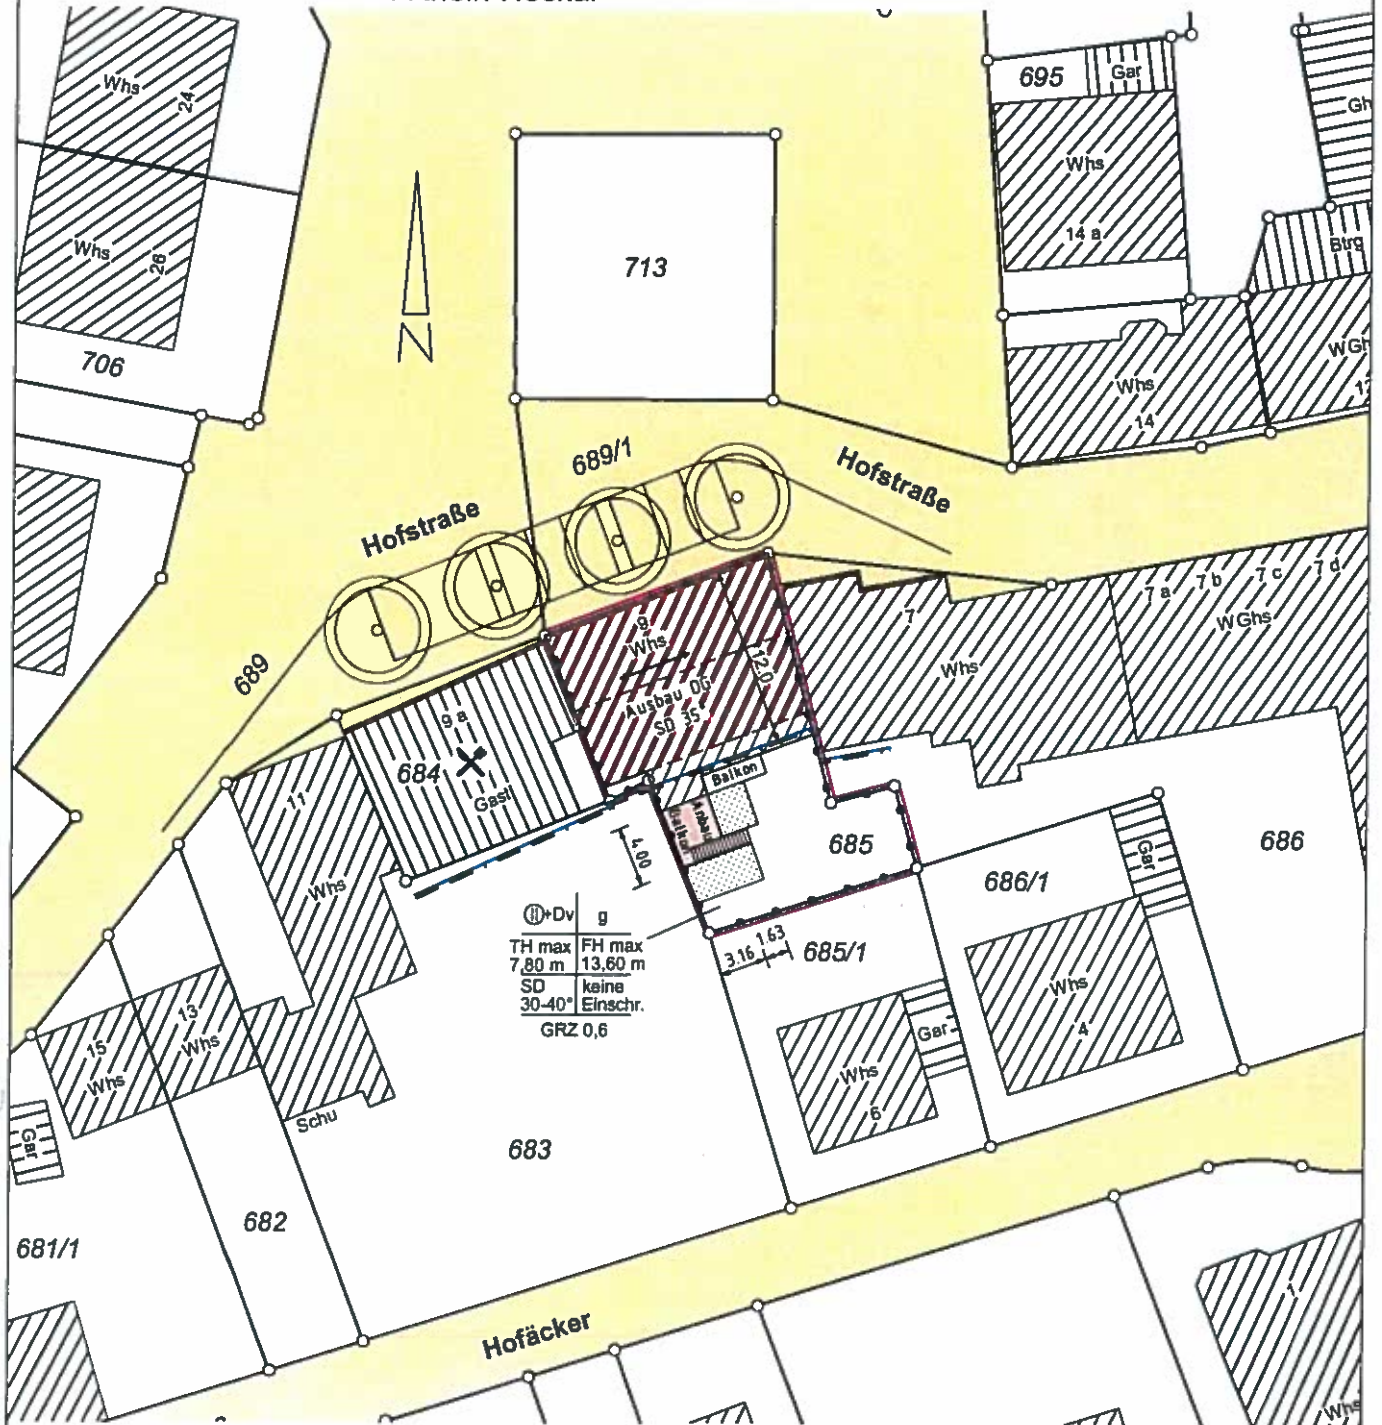

Maßstab 1: 500

Grundlage: Auszug aus dem Liegenschaftskataster

Grenzen und Bezeichnungen	bleibend	—○—○—	3125
	wegfallend	○—○—○	3130
	geplant	○- - -○	3150

Höhenangaben in m. ü. NN  
 Eintrag der EFH erfolgt nach Angaben des Planverfassers.  
 Eventuell unterirdisch liegende Leitungen, Tanks, usw.  
 sind nicht dargestellt.

Der Sachverständige nach § 5 LBOVVO:

**Vermessungsbüro  
 Geo-Informationszentrum  
 Schwing & Dr. Neureither**

Fahrlachstraße 18  
 68165 Mannheim  
 Mannheim, den 08.01.2019

Tel. 0621 / 49639693  
 Fax 0621 / 49639695  
 mannheim@giszentrum.de



*i.A. Weiss*

M. Sc. T. Schwing / Dr. Ing. M. Neureither  
 Öffentlich bestellte Vermessungsingenieure





