


Vermessungsverwaltung Baden-Württemberg

Landratsamt Rhein-Neckar-Kreis  
Vermessungsbehörde  
Muthstraße 4  
74889 Sinsheim

Auszug aus dem  
Liegenschaftskataster  
Liegenschaftskarte 1 : 500  
Erstellt am 04.02.2019

Flurstück: 4585  
Flur: -/-  
Gemarkung: Brühl


Gemeinde: Brühl  
Kreis: Rhein-Neckar-Kreis  
Regierungsbezirk: Karlsruhe

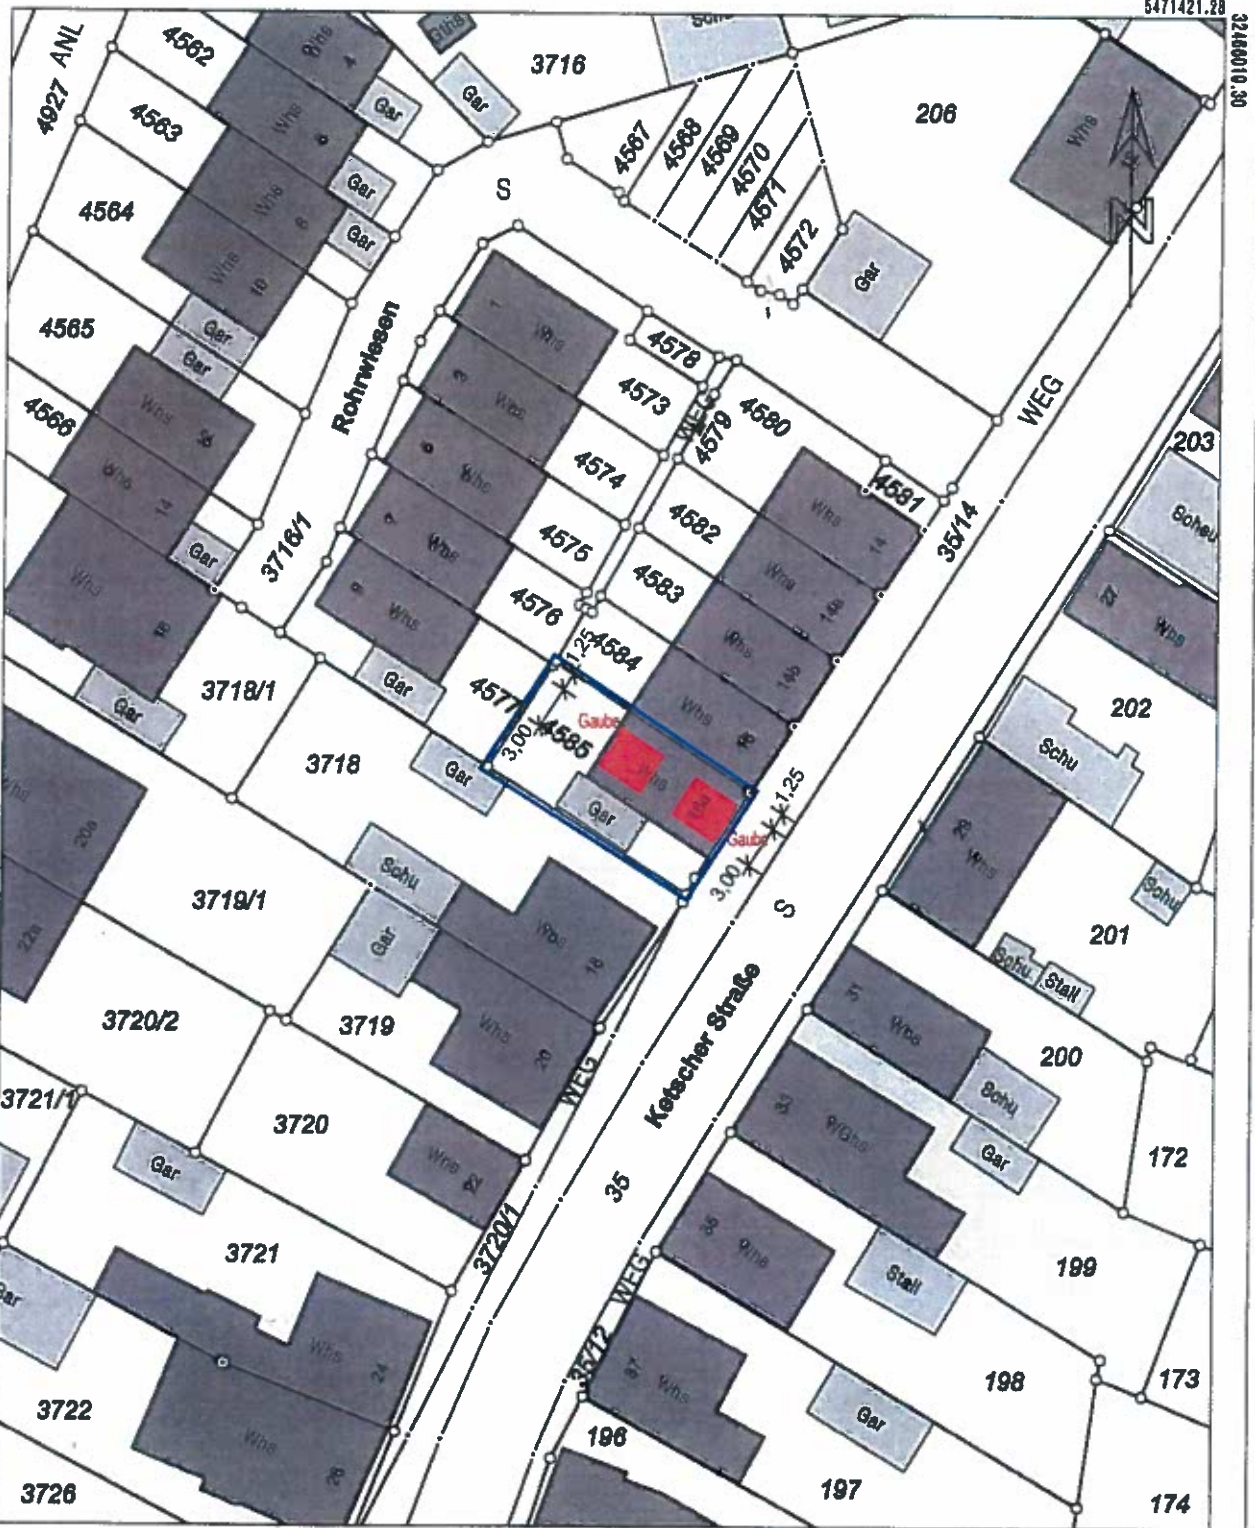

Die Bestandsinformationen und Bestandsdaten des Liegenschaftskatasters unterliegen dem Verwendungsverbote nach § 3 Abs. 3 und 4 des Vermessungsgesetzes vom 1. Juli 2004 (BBL S. 446, 509), zuletzt geändert durch Gesetz vom 30. November 2010 (BBL S. 946). Sie dürfen vom Empfänger nur für den Zweck verwendet werden, zu dem sie übermittelt worden sind. Eine Verwendung für andere Zwecke ist nur zulässig, wenn die Vermessungsbehörde eingewilligt hat.

08.02.19




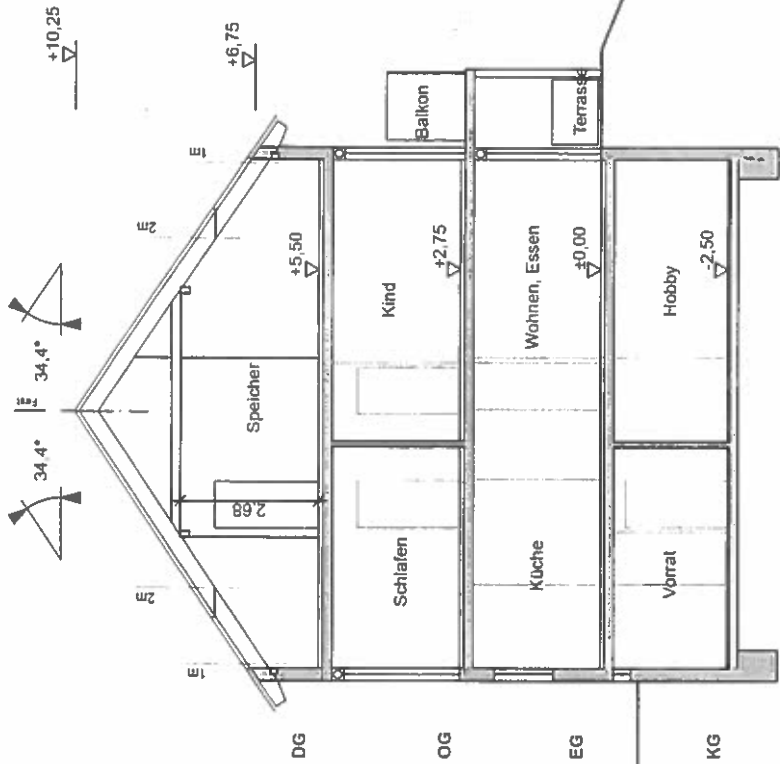


SCHNITT A-A


**BAUEINGABE**

Architekt:	<b>WOLFGANG GROSS, FREIER ARCHITEKT</b>		
	FRIEDRICH-EBERT-ANL. 60, 69117 HD FON: 06221/374626, FAX: 374626		
Mitarbeiter:	C. MÜLLER		
Bauherr:	<b>UDK - UMBAU DACHGESCHOSS,</b> KETSCHER STR. 16a		
Architekt:	KETSCHER STRASSE 16a 69162 BRÜHL		
Bauzeit:	MARTIN HELD		
Bauart:	GR DG/ SCHNITT A-A/ ANSICHT DG		
Bestand:	<b>BESTAND</b>		
Maßstab:	M 1:100	Gezeichnet:	17.01.2018
		Gezeichnet:	CM
		Blattgröße:	A4
		Blattnummer:	UDK-BA-100

ALLE MAßE SIND AM BAU ZU PRÜFEN!

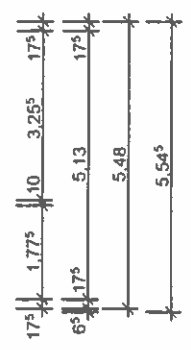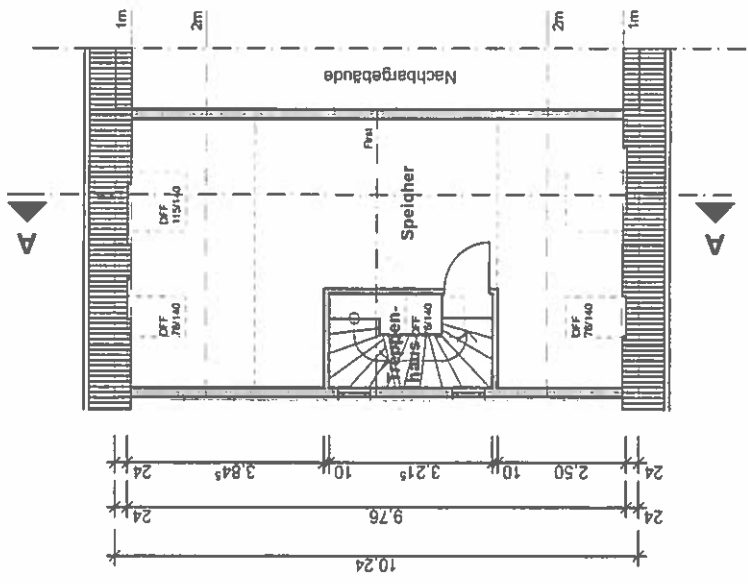


**GRUNDRISS DG**

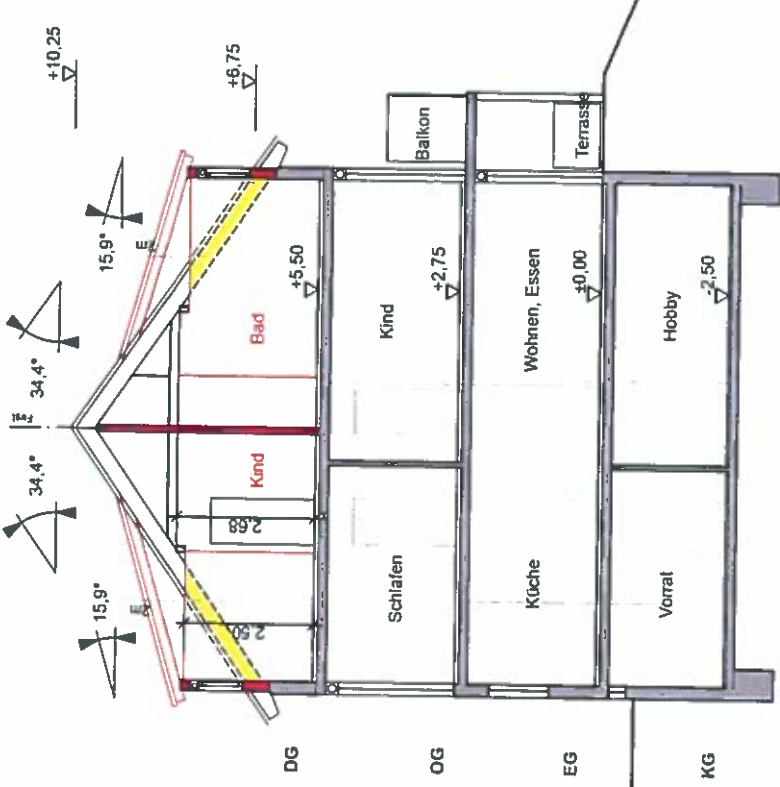

SCHNITT A-A

BAUEINGABE


Architekt:	<b>WOLFGANG GROSS, FREIER ARCHITEKT</b>		
	FRIEDRICH-EBERT-ANL. 80, 89117 HD FOR: 06221 374628, FAX: 374625		
Maßstab:	C. MÜLLER		
Bauherr:	UDK - UMBAU DACHGESCHOSS, KETSCHER STR. 16a		
Bauherr:	MARTIN HELD KETSCHER STRASSE 16a 63782 BRÜHL		
Bauart:	GR DG/ SCHNITT A-A		
Planung:	PLANUNG		
Maßstab:	M 1:100	Datum:	17.01.2015
	CS	Gezeichnet:	AS
		Überprüft:	UDK-BE-100

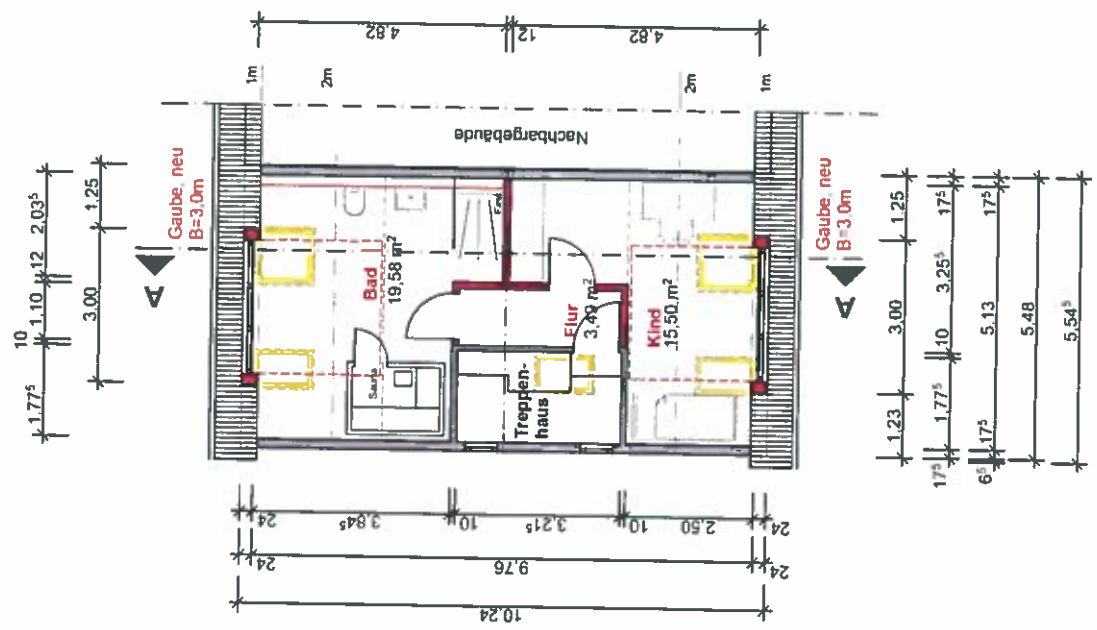


GRUNDRISS DG

ALLE MAßE SIND AM BAU ZU PRÜFEN!

3.00

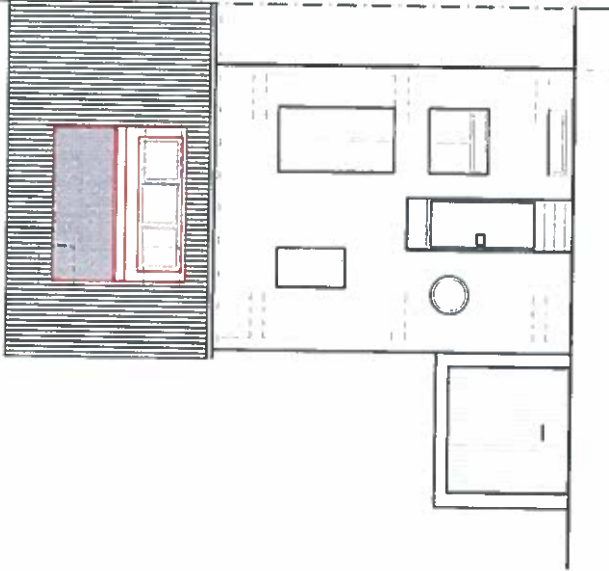


ANSICHT SÜD-OST

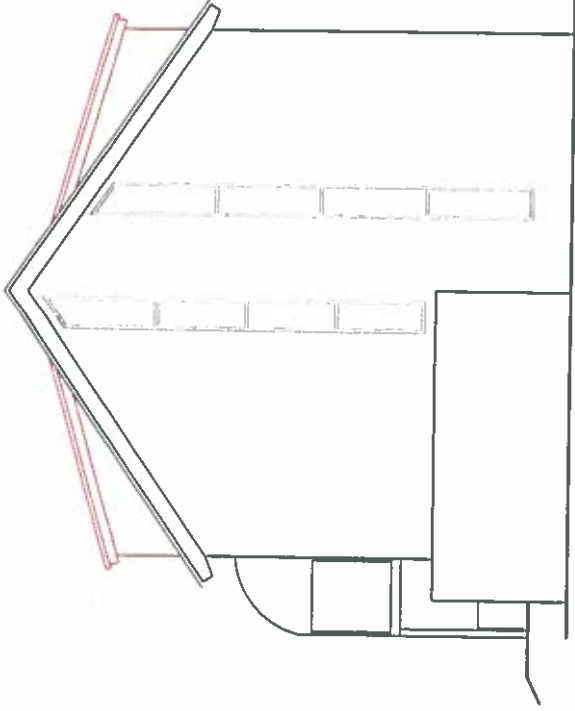

ANSICHT SÜD-WEST

3.00

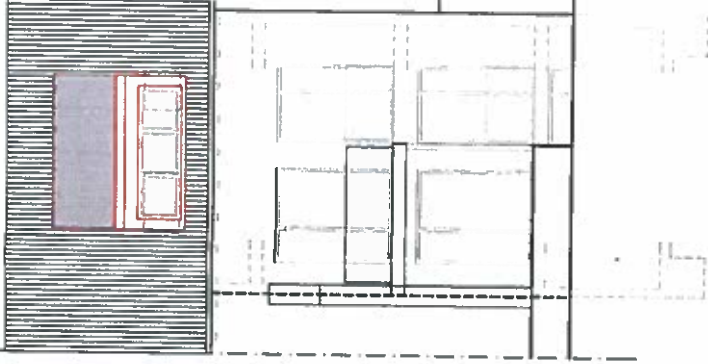

ANSICHT NORD-WEST

# BAUEINGABE

Architekt:	<b>WOLFGANG GROSS, FREIER ARCHITEKT</b>		
	FRIEDRICH-EBERT-ANL. 60, 48117 HD    FON: 06231/374624, FAX: 374625		
Mitarbeiter:	C. MÜLLER		
Bauprojekt:	UDK - UMBAU DACHGESCHOSS, KETSCHER STR. 16a		
Bauherr:	MARTIN HELD	KETSCHER STRASSE 16a	
		67122 BRÜHL	
Bauwerk:	ANSICHTEN		
	PLANUNG		
Maßstab:	M 1:100	Gezeichnet:	CM
		Datum:	17.01.2019
		Prüfung:	AS
			UDK-BE-300

ALLE MAßE SIND AM BAU ZU PRÜFEN!