


SÜDBAU

MITTELBAU

NORDBAU

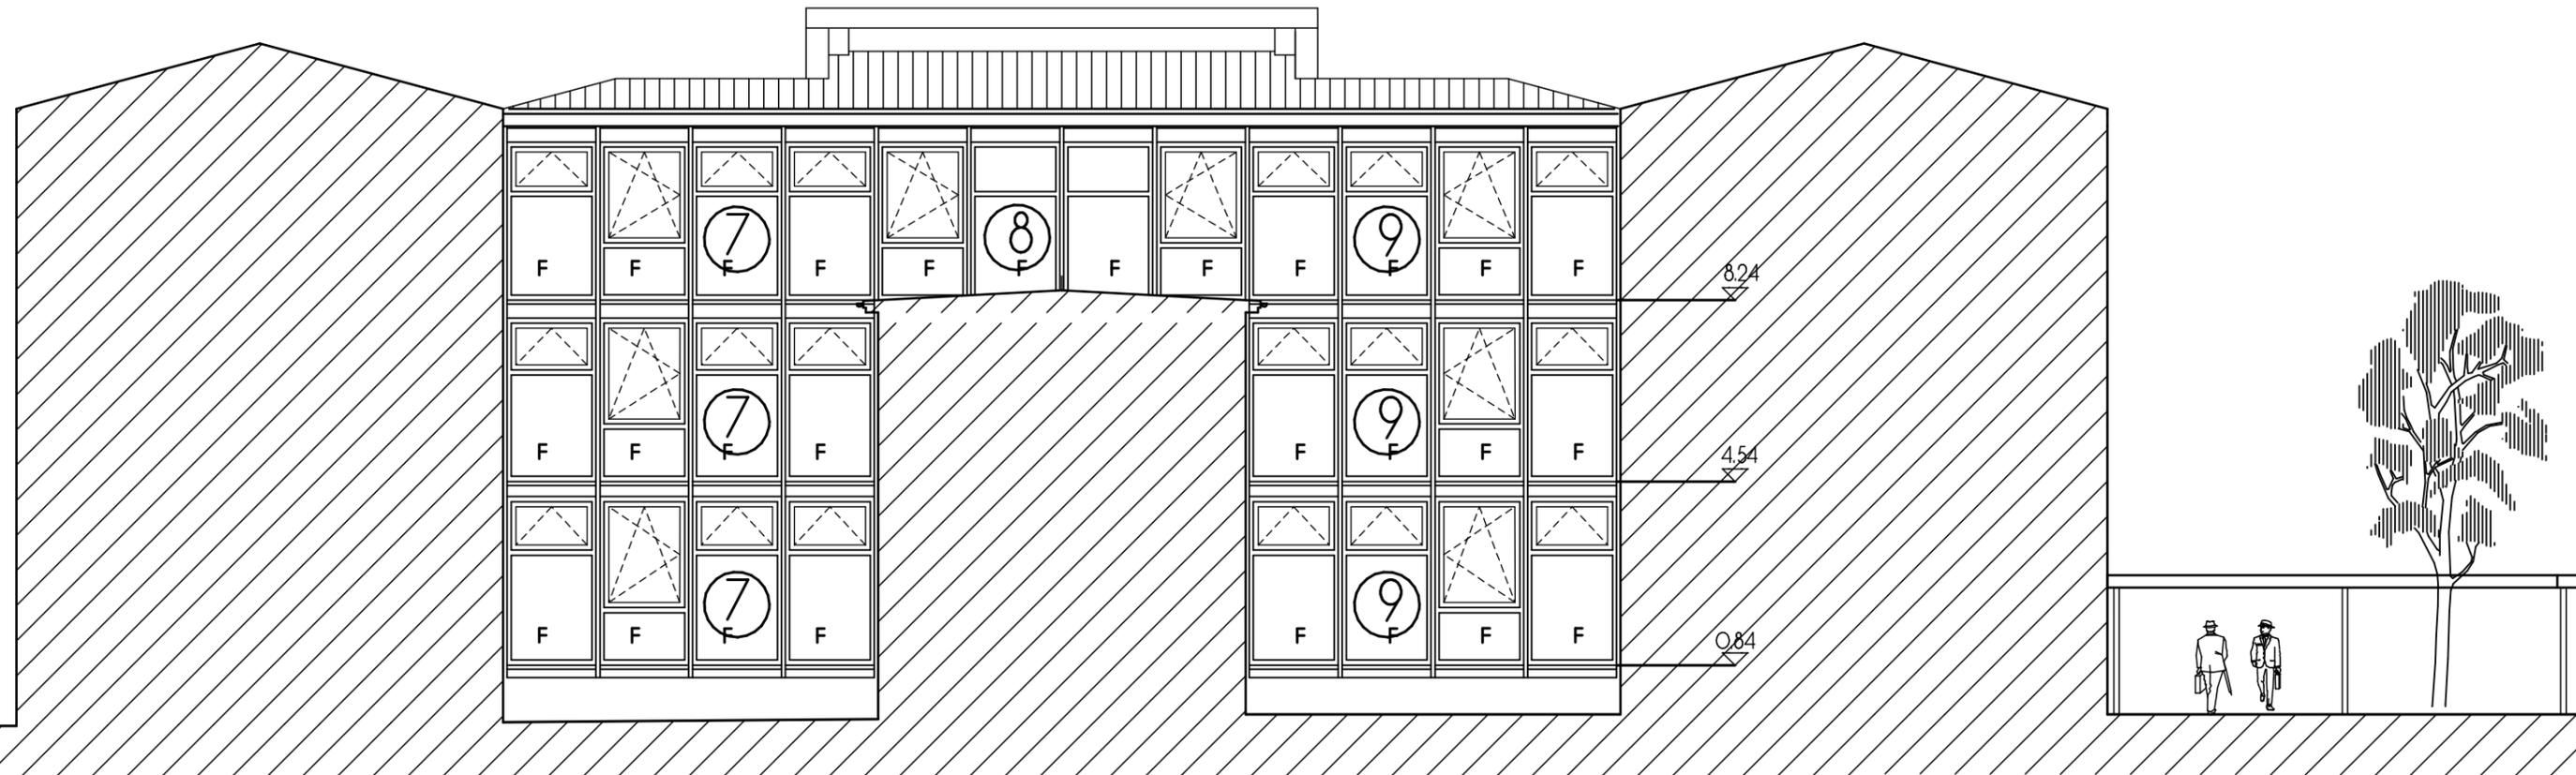

Entwurf - BA. 2 Ausführung 2020
 Fassade Aluminium Pfosten/Riegel

FENSTER- u. FASSADENSANIERUNG SCHILLERSCHULE BRÜHL	2
Ostansicht 2	GEMEINDE BRÜHL - ORTSBAUAMT - HAUPTSTRASSE 1 68782 BRÜHL
ENTWURF POS. 7 - 9	
planverfasser	datum 20.02.2019
DIPL.-ING. INGO SCHWIEN FREIER ARCHITEKT NELKENWEG 10, 68782 BRÜHL TEL. 06202 - 73794	mst.: 1 : 150
	gez. --
	geä. --
gez.	dat.