

Flurstück: 4083/1  
Flur: --  
Gemarkung: Brühl

Gemeinde: Brühl  
Kreis: Rhein-Neckar-Kreis  
Regierungsbezirk: Karlsruhe

Brühl, 21.3.2019 Antrag auf Nutzungsänderung Garagendach BV. Voss

5471663.76



dipl.-ing. Ingo Schwien  
freier architekt  
nelkenweg 10 • 68782 brühl  
telefon 0 62 02 / 7 37 94

*Ingo Schwien*

5471558.26

Maßstab 1:500 0 5 10 15 Meter

Die Basisinformationen und Basisdaten des Liegenschaftskatasters unterliegen dem Verwendungsvorbehalt nach § 2 Abs. 3 und 4 des Vermessungsgesetzes vom 1. Juli 2004 (GBl. S. 469, 509), zuletzt geändert durch Gesetz vom 30. November 2010 (GBl. S. 989). Sie dürfen vom Empfänger nur für den Zweck verwendet werden, zu dem sie übermittelt worden sind. Eine Verwendung für andere Zwecke ist nur zulässig, wenn die Vermessungsbehörde eingewilligt hat.

3246694.30

3246698.30

**ANTRAG**  
 AUF NUTZUNGSÄNDERUNG UND UMBAU  
 EINES GARAGENDACHES ZUR TERRASSE

BAUORT

ROSENGARTEN 1  
 FLST.-NR. 4083/1  
 68782 BRÜHL



BAUHERR

HERR  
 HANS-DIETER VOSS  
 ROSENGARTEN 1  
 68782 BRÜHL

**ERDGESCHOSS**  
 MST. 1 : 100

BAUHERR

ARCHITEKT  
 DIPL.-ING. INGO SCHWIMM  
 FREIER ARCHITEKT  
 NELKENWEG 10, 68782 BRÜHL  
 TEL. 06202 - 73794  
 BRÜHL, 06/02.2019

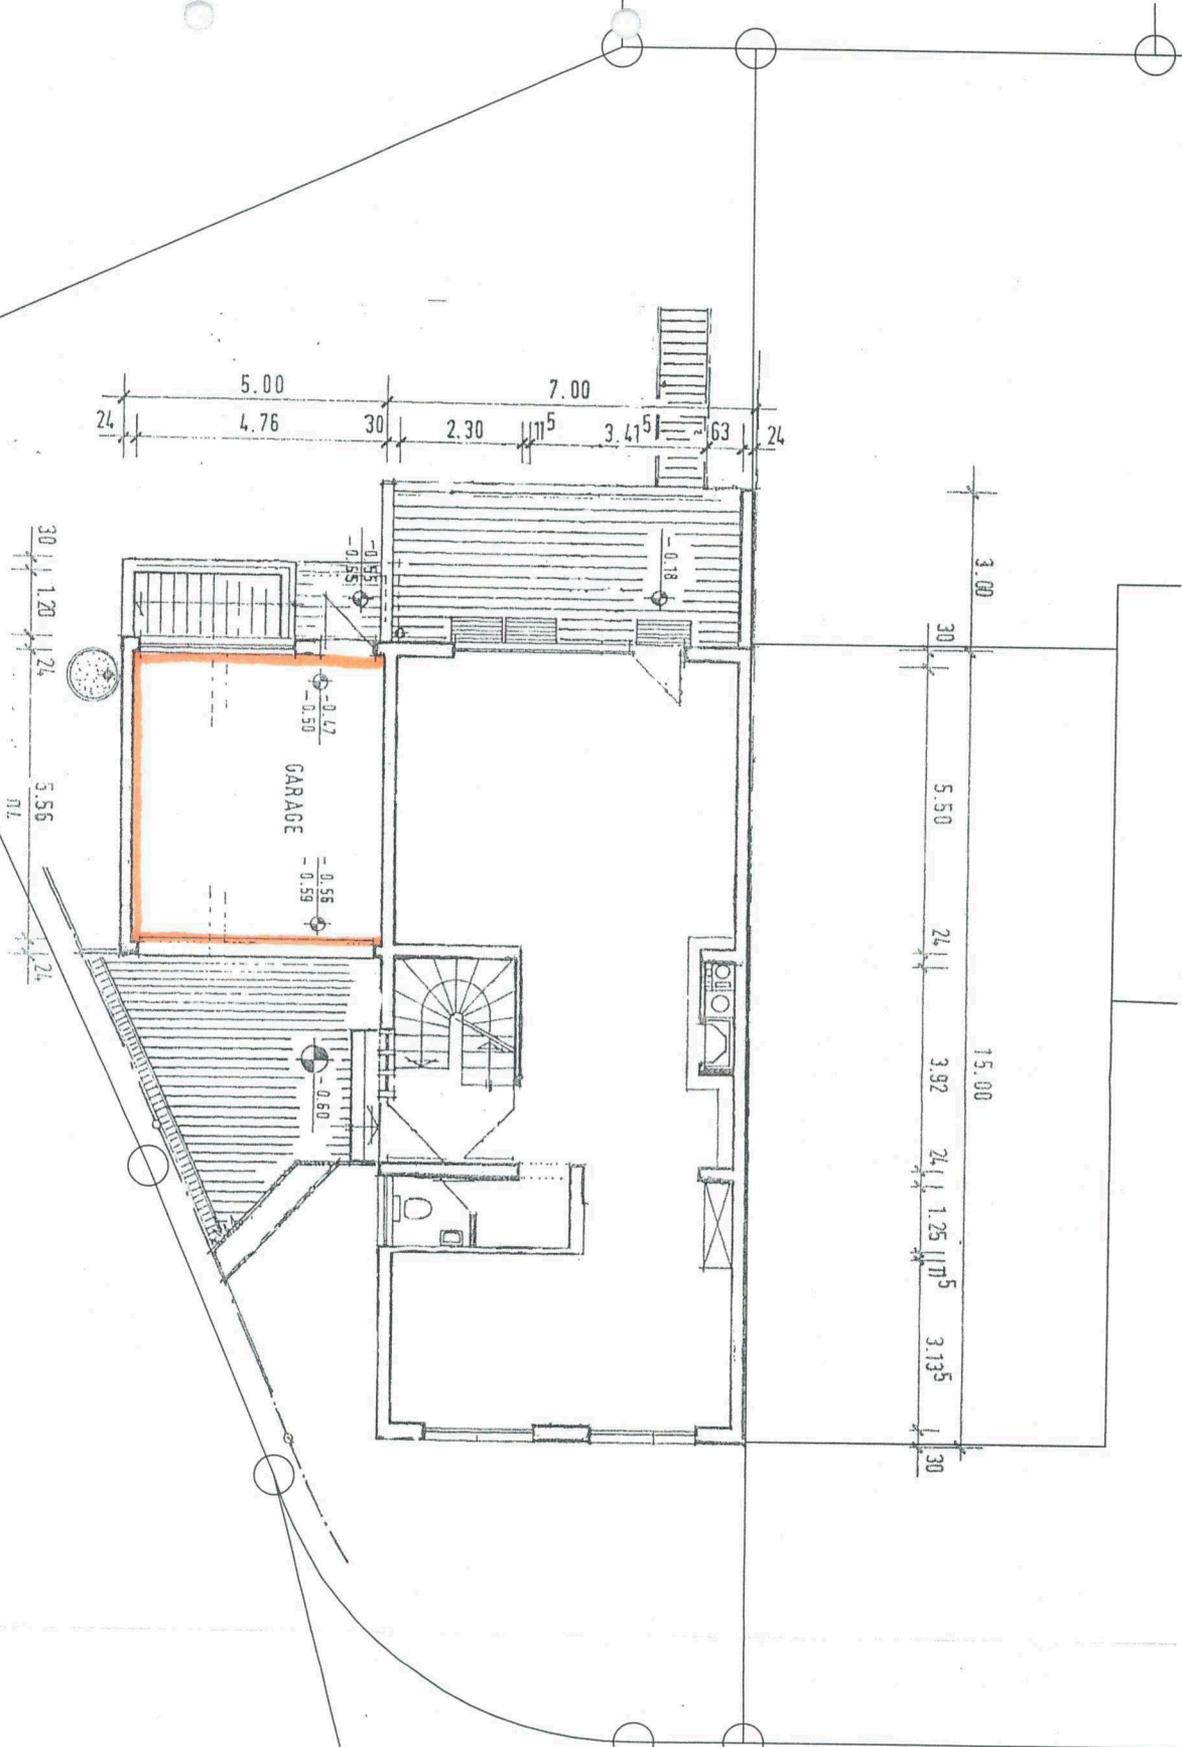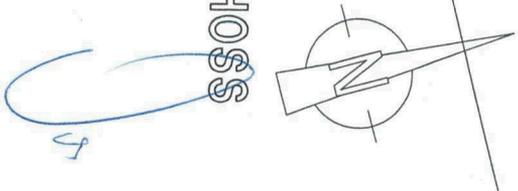

Alte Archzeichnungen des Bauherren von 1981  
 Alle Maße u. Flächen müssen vor Baubeginn  
 entsprechend der alten Bausubstanz überprüft werden.  
 alle Maße sind ca. - Maße

Änderungen des Planverfassers v. Feb. 2019  
 sind farbig unterlegt

*Ingo Schwimm*


**ANTRAG**  
 AUF NUTZUNGSÄNDERUNG UND UMBAU  
 EINES GARAGENDACHES ZUR TERRASSE

BAUORT  
 ROSENGARTEN 1  
 FLST.-NR. 4083/1  
 68782 BRÜHL


BAUHERR  
 HERR  
 HANS-DIETER VOSS  
 ROSENGARTEN 1  
 68782 BRÜHL

**DACHGESCHOSS**  
 MST. 1 : 100

BAUHERR

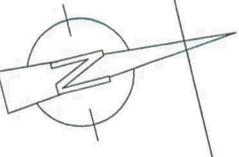

*Handwritten signature in blue ink.*

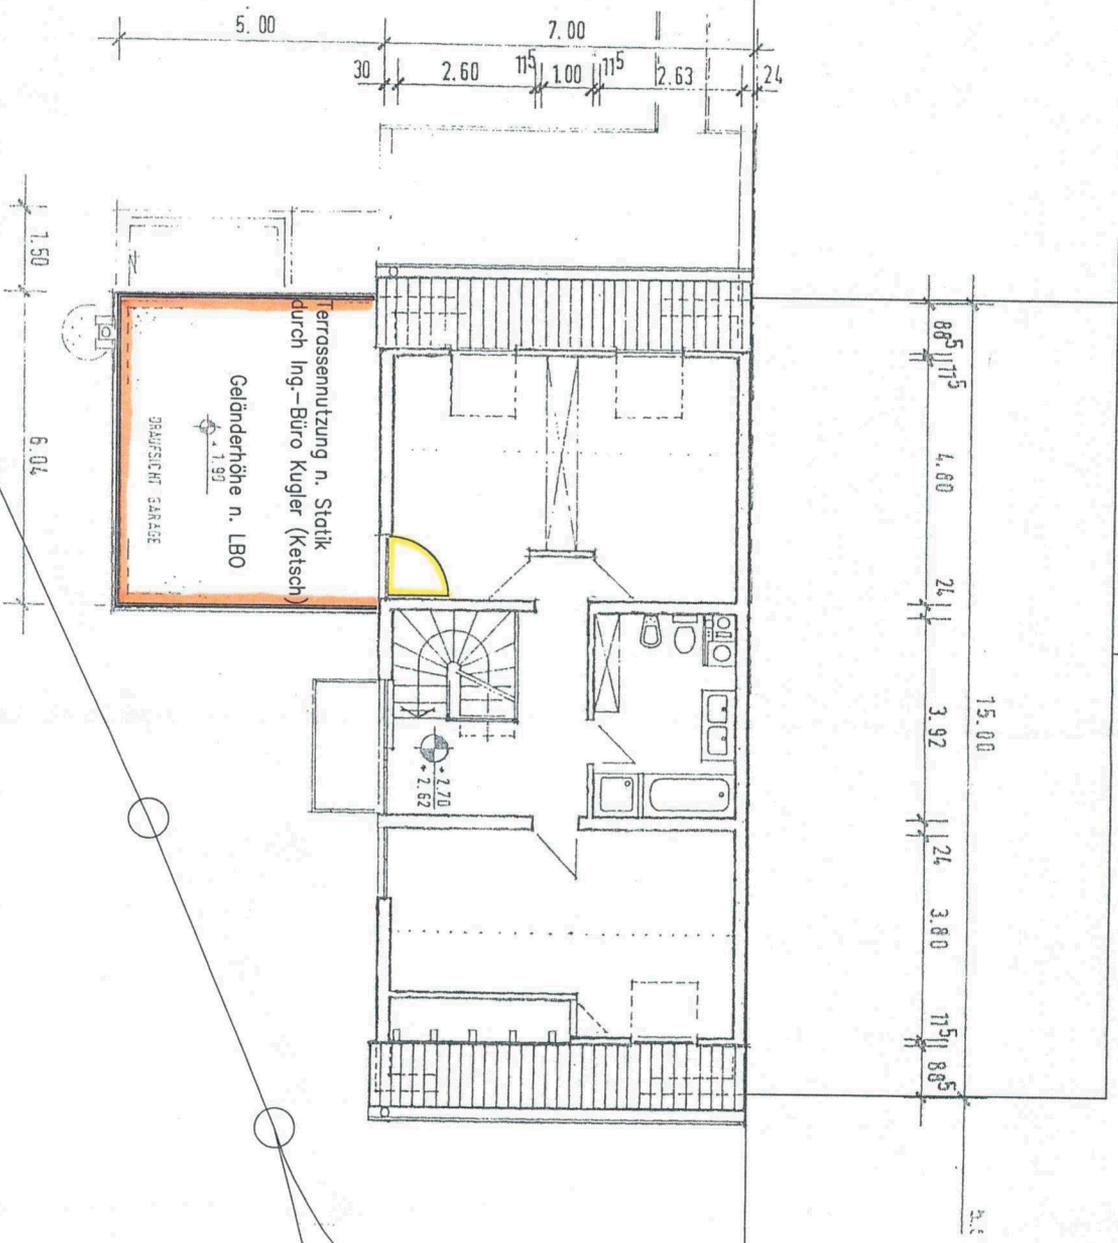

Alle Archivzeichnungen des Bauzuges von 1981  
 Alle Maße u. Flächen müssen vor Baubeginn  
 entsprechend der alten Bausubstanz überprüft werden.  
 alle Maße sind ca. - Maße

Änderungen des Planverfassers v. Feb. 2019  
 sind farbig unterlegt

ARCHITEKT  
 DIPL.-ING. INGO SCHWIEN  
 FREIER ARCHITEKT  
 NELKENWEG 10, 68782 BRÜHL  
 TEL. 06202 - 73794

*Handwritten signature in blue ink.*

BRÜHL, 06/02.2019

# ANTRAG


AUF NUTZUNGSÄNDERUNG UND UMBAU  
EINES GARAGENDACHES ZUR TERRASSE

BAUORT

ROSENGARTEN 1  
FLST.-NR. 4083/1  
68782 BRÜHL

BAUHERR

HERR  
HANS-DIETER VOSS  
ROSENGARTEN 1  
68782 BRÜHL

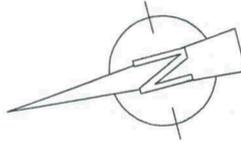

ANSICHT SÜD


MST. 1 : 100

BAUHERR

ARCHITEKT


DIPLOM.-ING. INGO SCHWIEN  
FREIER ARCHITEKT  
NELKENWEG 10, 68782 BRÜHL  
TEL. 06202 - 73794

BRÜHL, 06.02.2019

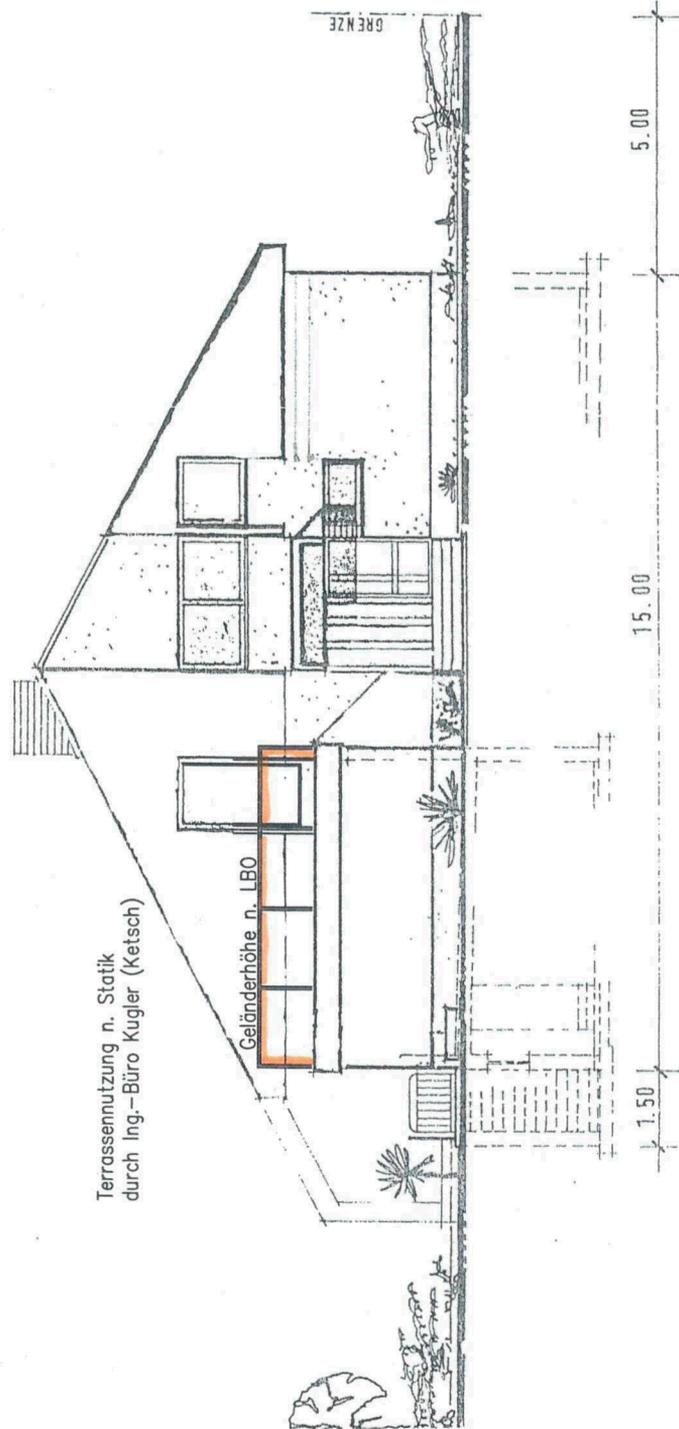

Alte Archivzeichnungen des Bauantrages von 1981  
Alle Maße u. Flächen müssen vor Baubeginn  
entsprechend der alten Bausubstanz überprüft werden.  
alle Maße sind ca. - Maße

Änderungen des Planverfassers v. Feb. 2019  
sind farbig unterlegt

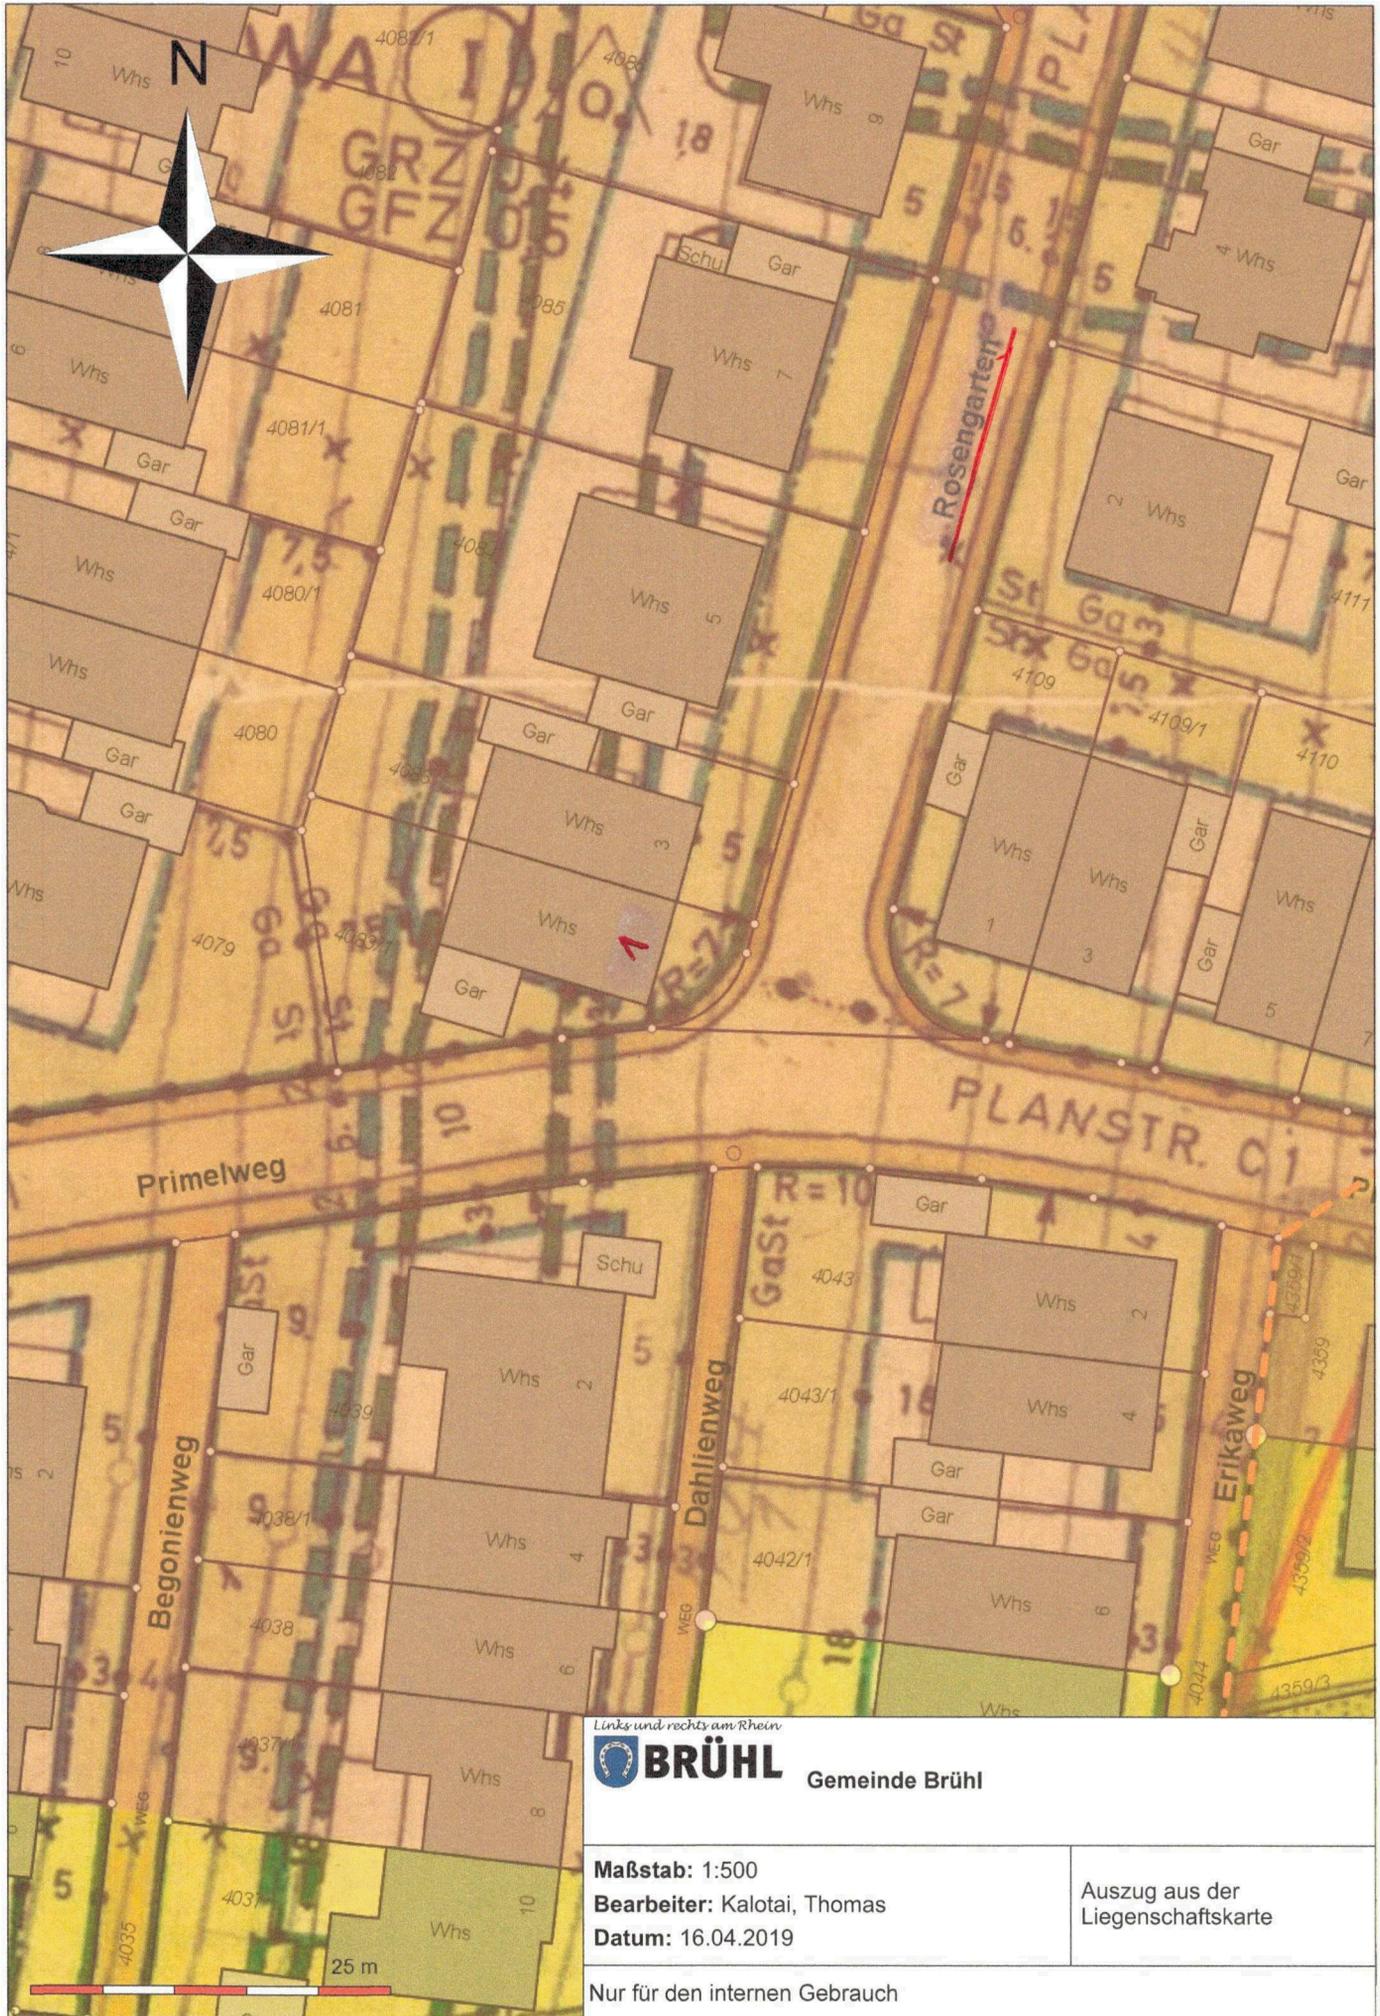

Links und rechts am Rhein



Gemeinde Brühl

**Maßstab:** 1:500

**Bearbeiter:** Kalotai, Thomas

**Datum:** 16.04.2019

Auszug aus der  
Liegenschaftskarte

Nur für den internen Gebrauch