


Lageplan

zeichnerischer Teil zum Bauantrag (§ 4 LBOVVO)
Auszug aus dem Liegenschaftskataster und Einzeichnungen
nach § 4 Abs. 4 und 5 LBOVVO

über Flurstück Nr. 2185
der Gemeinde Brühl
der Gemarkung Brühl

zum Baugesuch Thomas Spreitzenbarth Bachstr. 5 68775 Ketsch

Festsetzungen des Bebauungsplanes

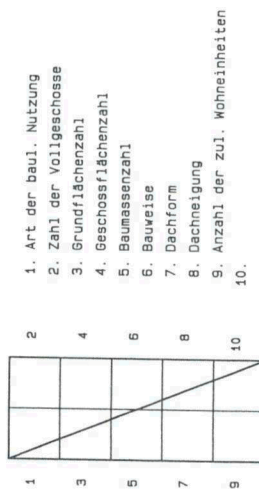


Für die Vollständigkeit und die Richtigkeit der Darstellung unterirdischer Bauwerke und Leitungen wird keine Gewähr übernommen.


Ortsvergleich hat stattgefunden (keine Grenzfeststellung).
Geplantes Bauvorhaben eintragen.

Schwetzingen, den 15.04.2019


Dipl.-Ing. (FH) Volker Rausch

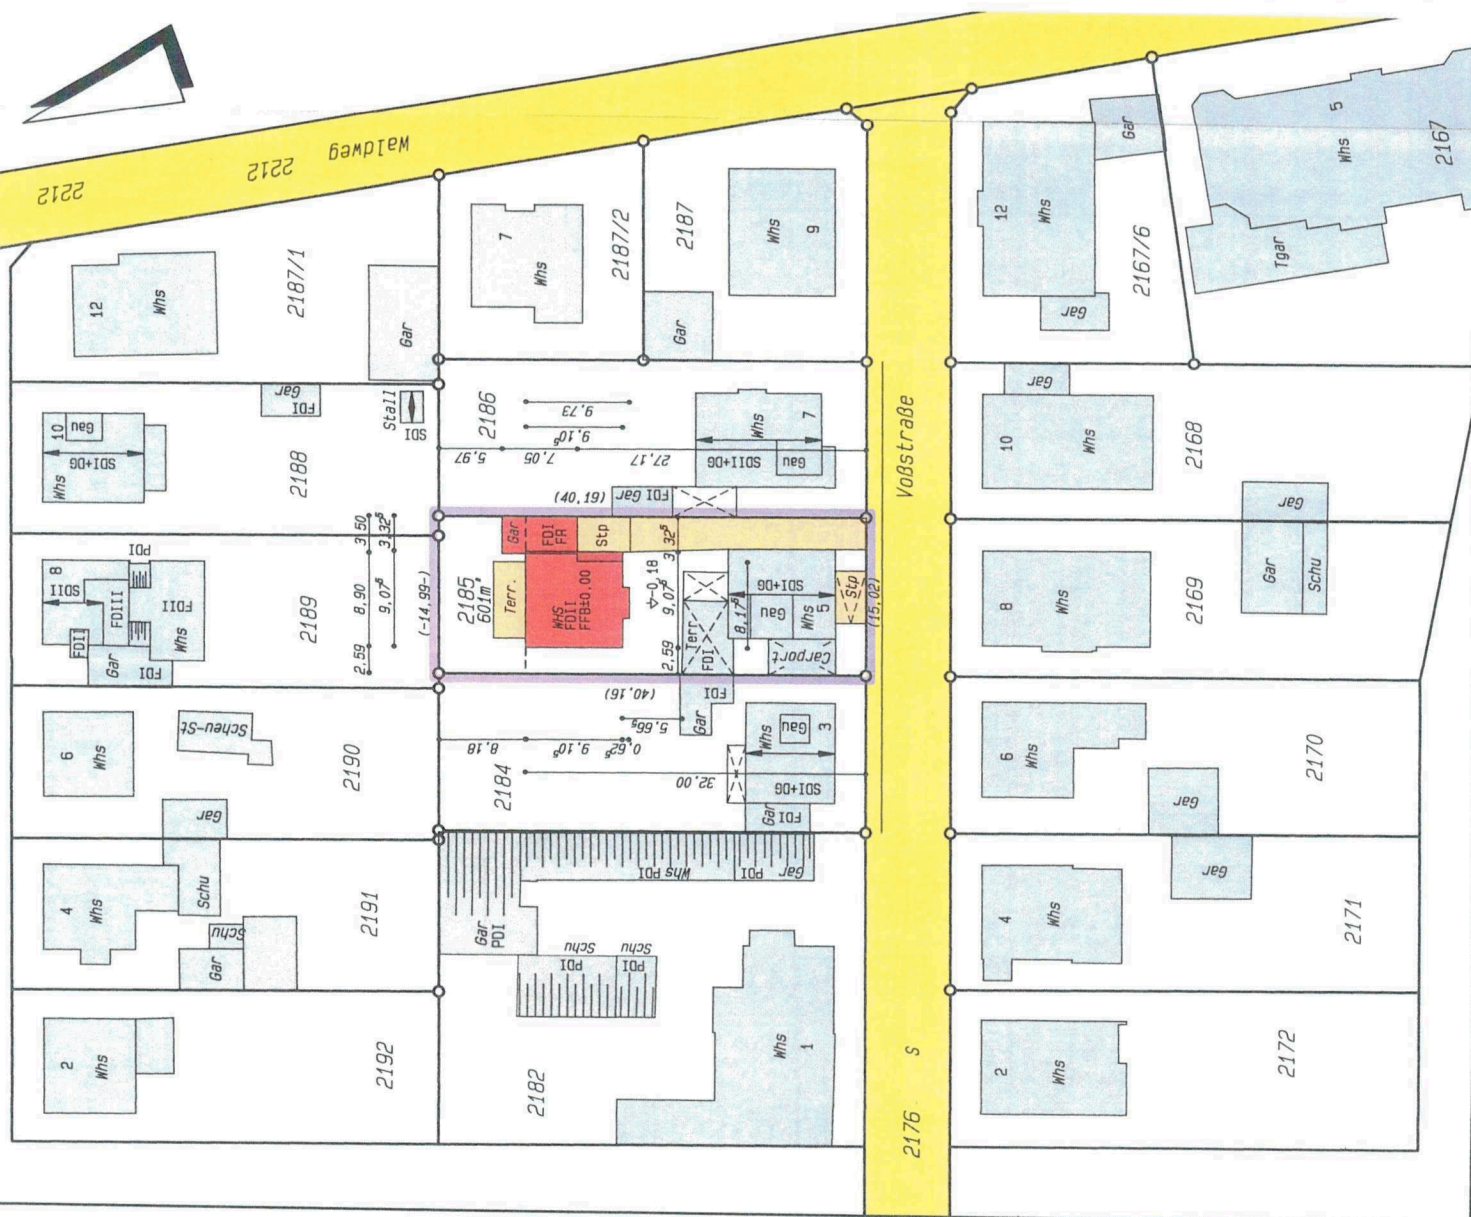


8.6.15

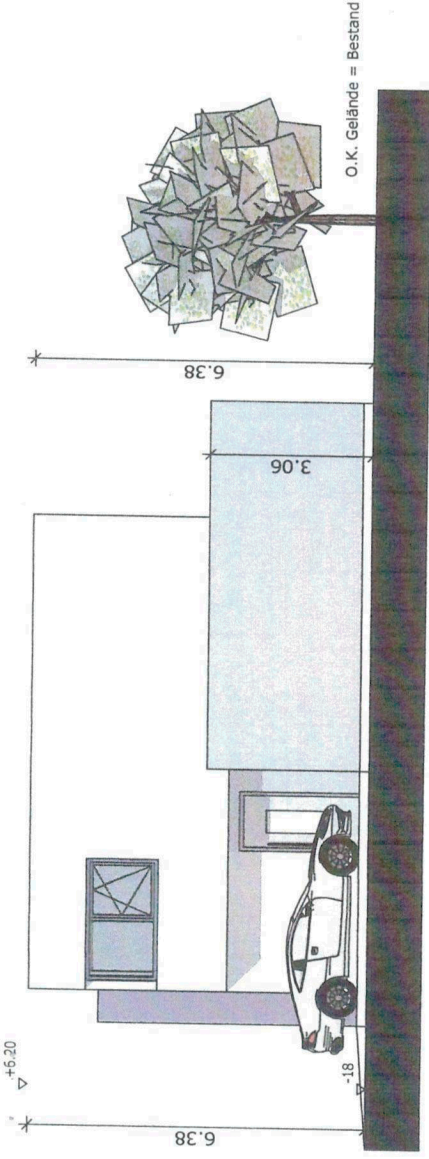


ANSICHT OSTEN

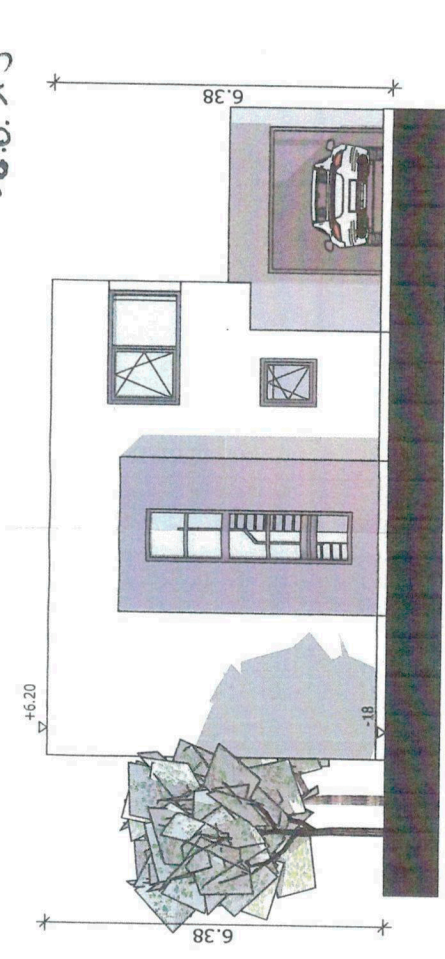

ANSICHT SÜDEN


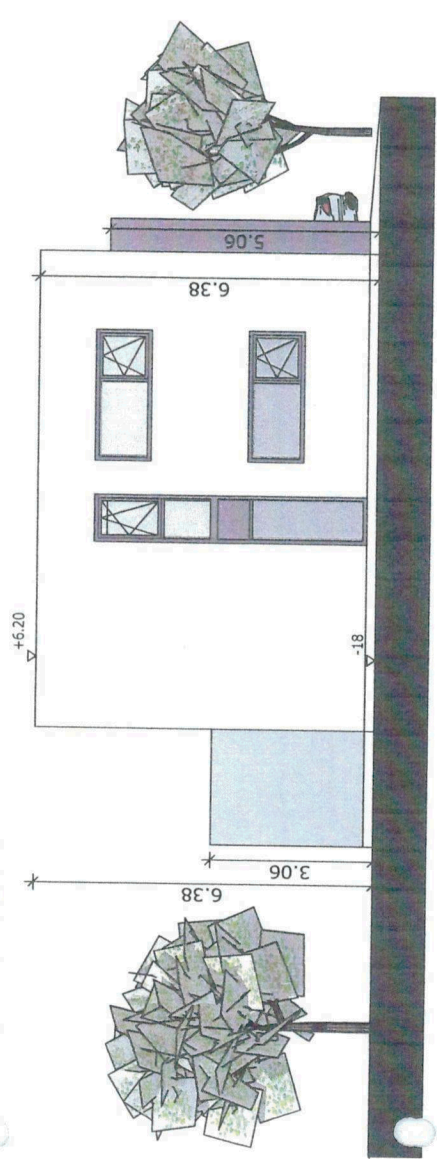


ANSICHT WESTEN

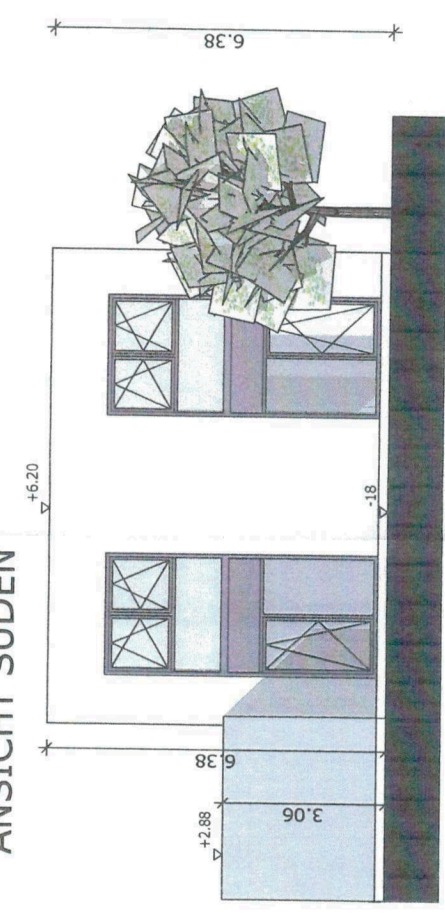


ANSICHT NORDEN

BAUVORHABEN Neubau eines Einfamilienhauses auf dem rückwärtigen Grundstücksbereich Voßstr. 5, Flst. 2185, 68782 Brühl- Rohrloch		ARCHITEKT : Andreas Lerche Dipl.-Ing. (FH) Freier Architekt Hölderlinstraße 3 68723 Plankstadt LERCHE Fon: 06202 26598 lerche@architekt-lerche.de www.architekt-lerche.de		PLAN-NR.: 295 - 5C	
BAUHERR: Thomas Spreitzenbarth Bachstraße 5 68775 Ketsch Unterschrift : <i>ik. L. Lerche</i>		MASSTAB 1 : 100		PROJ.-NR.: 295	
Genehmigungsplanning		GRÖSSE DIN A 3		GEZEICHNET 17.06.2019	
BAUTEIL: Ansichten					

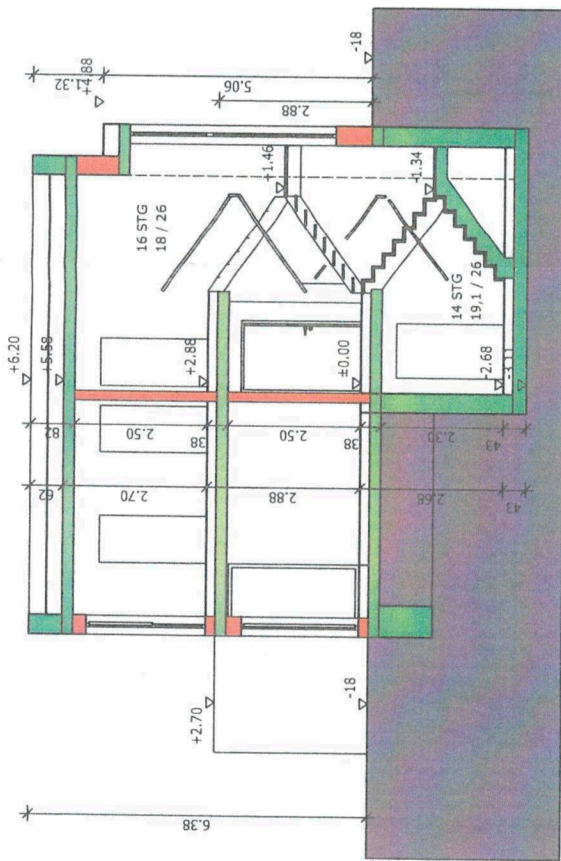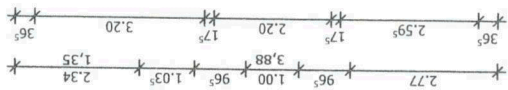

SCHNITT

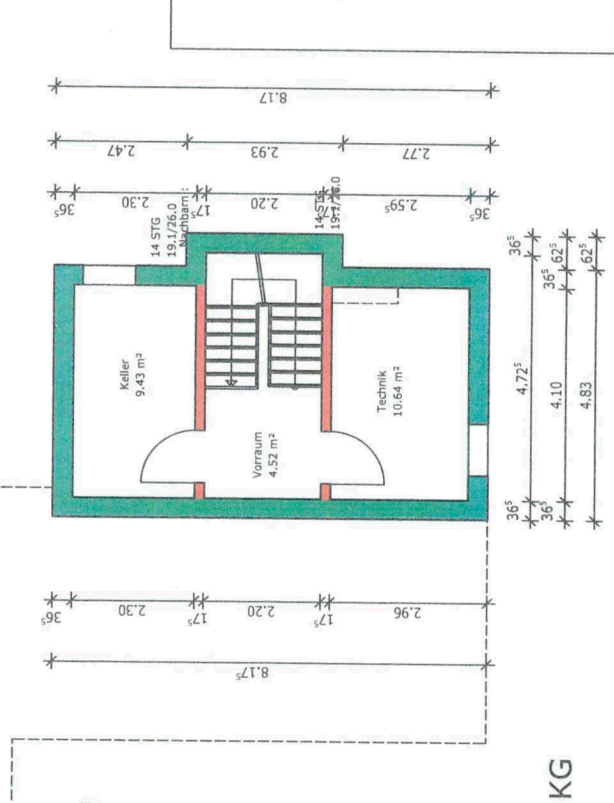

BAUVORHABEN

Neubau eines Einfamilienhauses
auf dem rückwärtigen Grundstücksbereich
Voßstr. 5, Flst. 2185, 68782 Brühl - Rohrhof

BAUHERR:

BAUHERR:
Thomas Spreitzenbarth
Bachstraße 5
68775 Ketsch

Unterschrift :

T. spreitenbachii

ARCHITEKT :



Andreas Lerche
Dipl. - Ing. (FH)
Freier Architekt
Hölderlinstraße 3
68723 Plankstadt

lerche@architekt-lerche.de
www.architekt-lerche.de

Fon: 06202 - 26598
Fax: 06202-127986

KG

Genehmigungsplanung

BAUTEIL: Grundriss OG KG, Schnitt

GRÖSSE MASSTAB

1 : 100

PROJ.-NR:

PLAN- NR.:

295 - 2b