


Flurstück: 1394/4  
Flur: -/-  
Gemarkung: Brühl

Gemeinde: Brühl  
Kreis: Rhein-Neckar-Kreis  
Regierungsbezirk: Karlsruhe

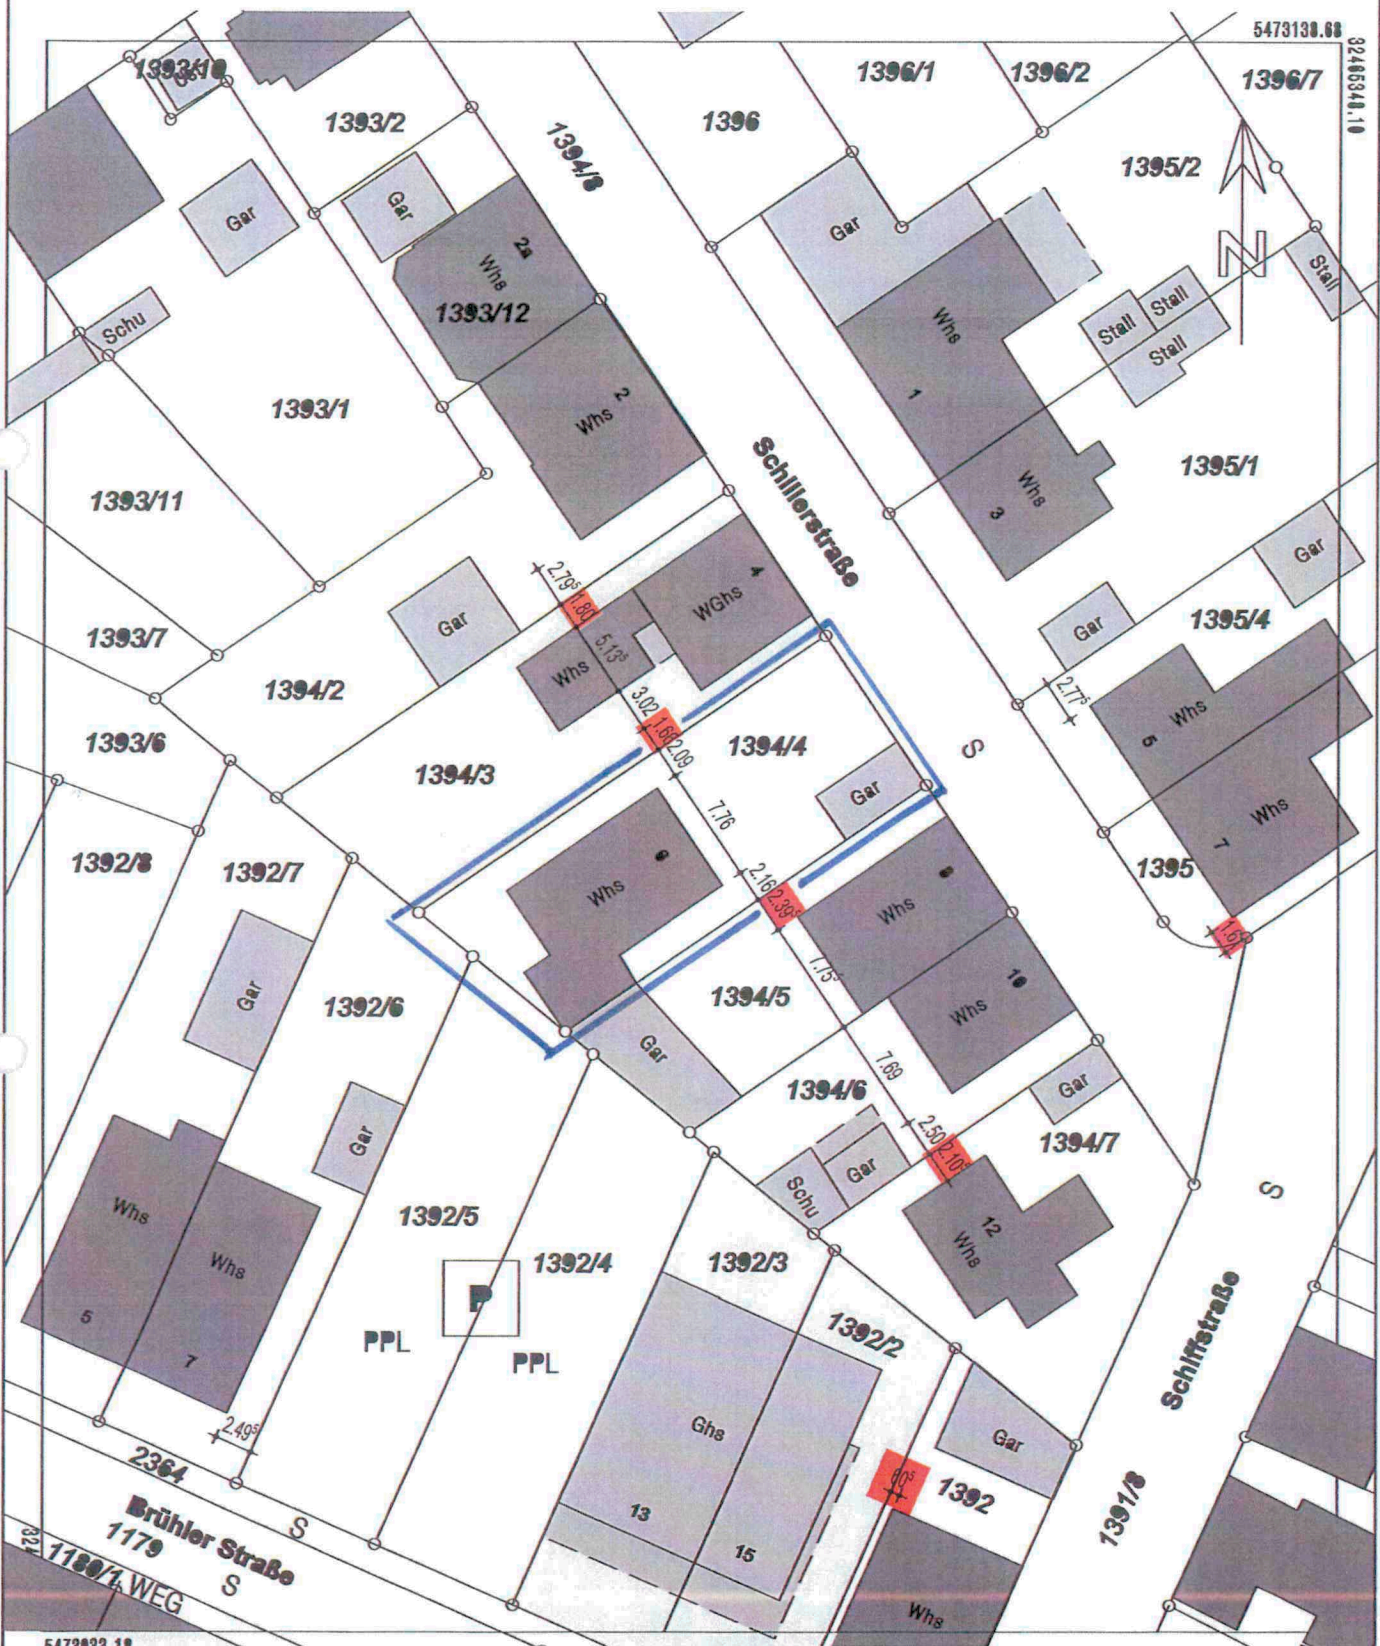

5473033.18



Maßstab 1:500 0 5 10 15 Meter

23.5.19



KUNO HOFMANN  
Freier Architekt

Dänischer Tisch 34, 68279 Mannheim

Die Basisinformationen und Basisdaten des Liegenschaftskatasters unterliegen dem Verwendungs-  
verbehalt nach § 2 Abs. 3 und 4 des Vermessungsgesetzes vom 1. Juli 2004 (GBl. S. 406, 500),  
zuletzt geändert durch Gesetz vom 30. November 2010 (GBl. S. 888). Sie dürfen vom Empfänger  
nur für den Zweck verwendet werden, zu dem sie übermittelt werden sind. Eine Verwendung für  
andere Zwecke ist nur zulässig, wenn die Vermessungsbehörde eingewilligt hat.

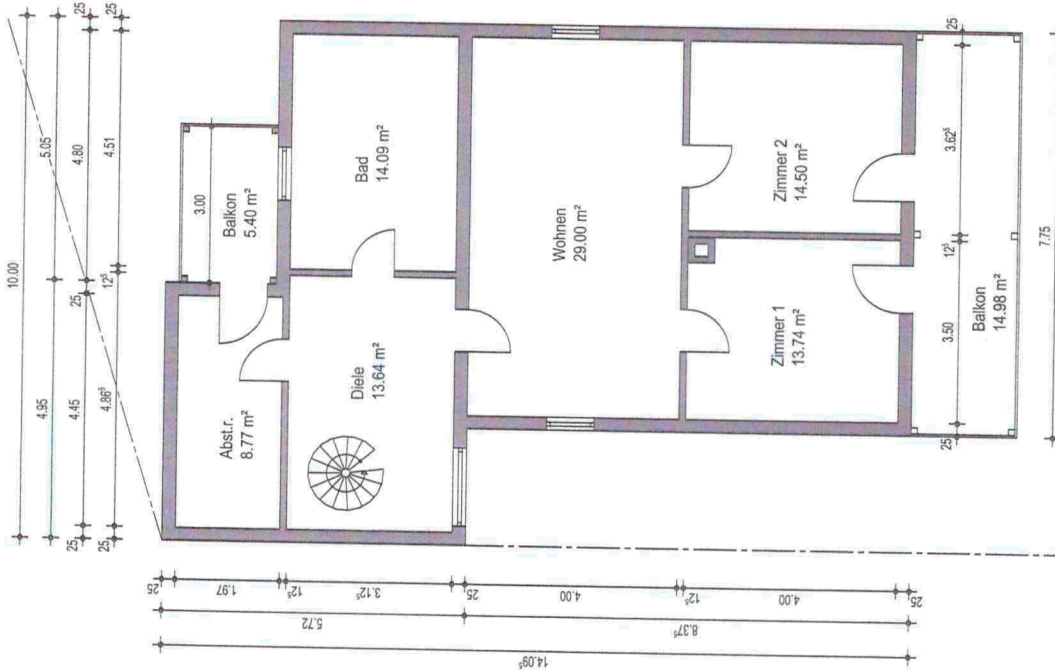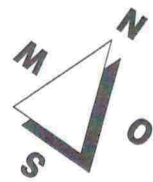


**OBERGESCHOSS BESTAND/PLANUNG**

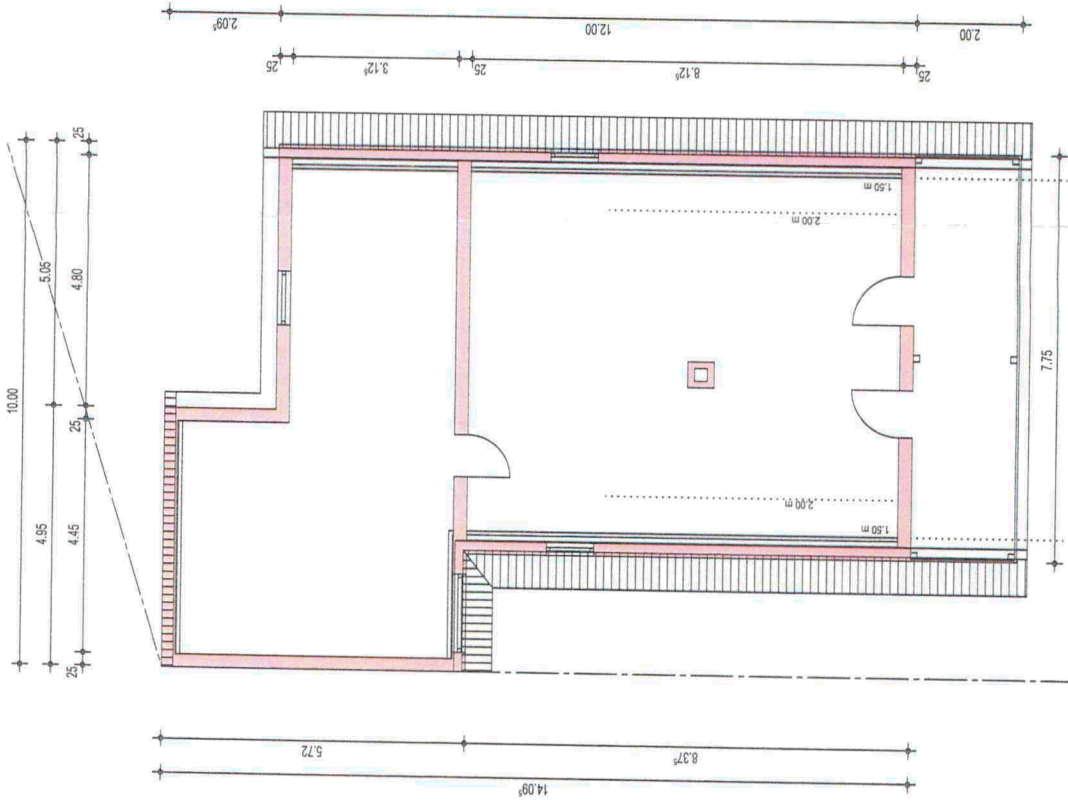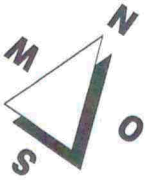

**DACHGESCHOSS PLANUNG**

Projekt Aufstockung Wohnhaus Schillerstr. 6 68782 Brhl		Dipl. Ing. Kuno Holmann Freier Architekt Börsicher Tisch 34 68219 Mannheim Tel.: 0621/8022233 Fax: 0621/8022234	
Bauherr	Bruno Frelich Schillerstr. 6 68782 Brhl	<i>Bruno Frelich</i> Datum 28.05.2019	Planname Bestand/Planung
Maßstab	1:100		Index 2
		Ober- u. Dachgeschoss	

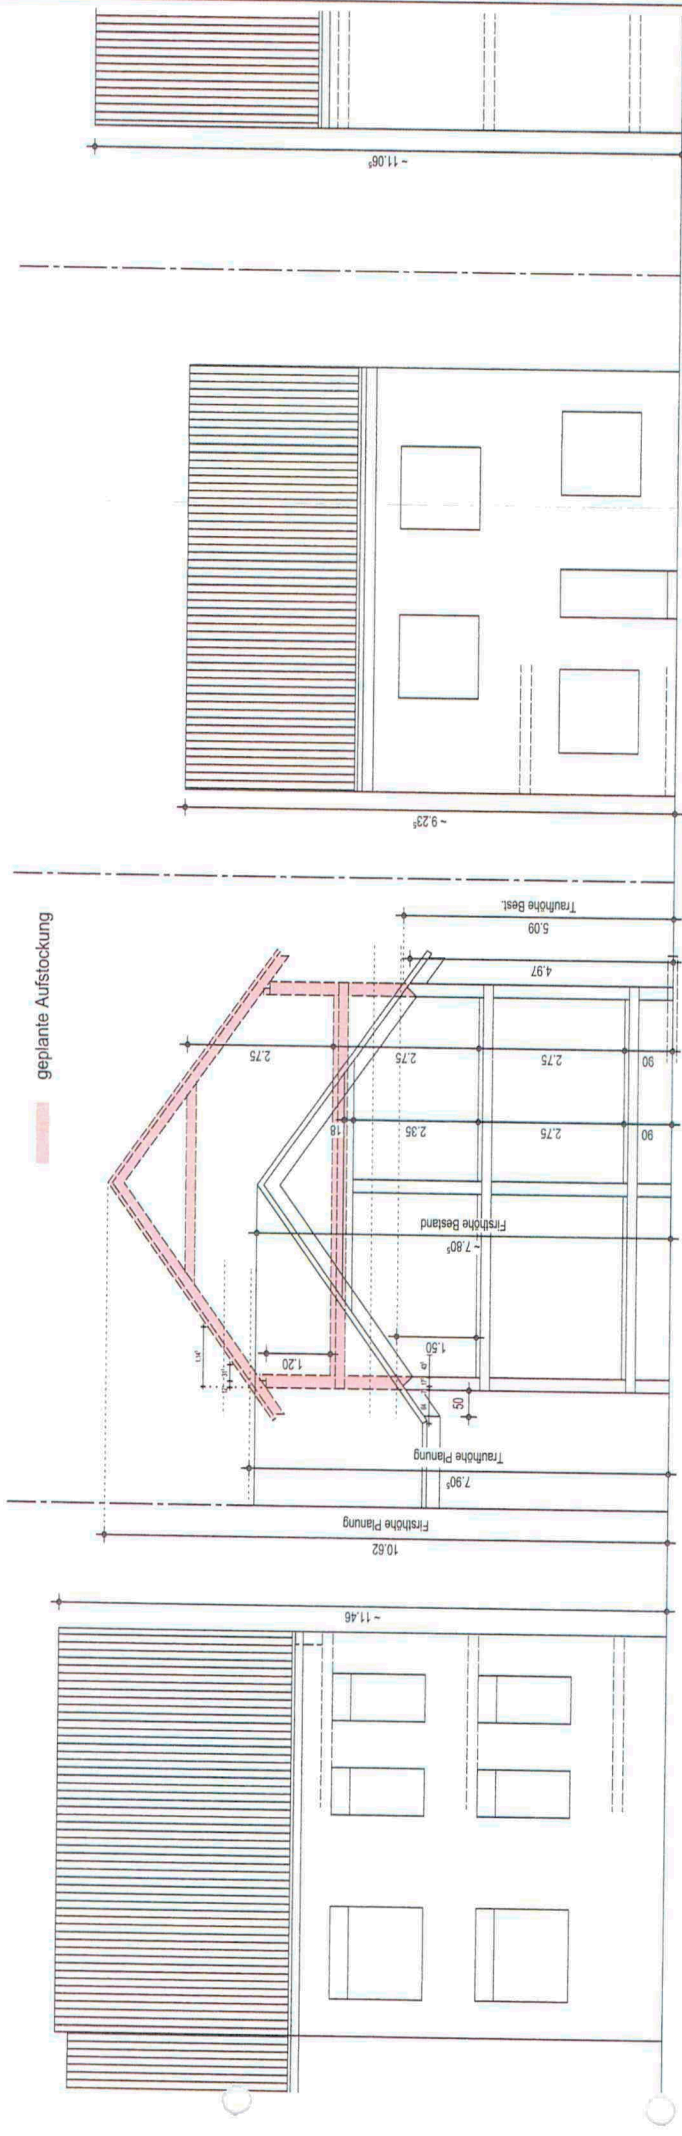

Nachbar Schillerstr. 10

Schillerstr. 6

Nachbar Schillerstr. 8


Nachbar Schillerstr. 2

**SCHNITT A-A PLANUNG**

**BAUVORANFRAGE**

Projekt	Aufstockung Wohnhaus Schillerstr. 6 88782 Brühl	Dipl.-Ing. Kuno Holmann Freier Architekt Dönischer Tisch 34 82119 Mannheim	Planname	Bestand
Bauherr	Bruno Frelich Schillerstr. 6 88782 Brühl	Plan-Nr.	3	Schnitt A-A
Maßstab	1:100	Datum	28.05.2019	Index



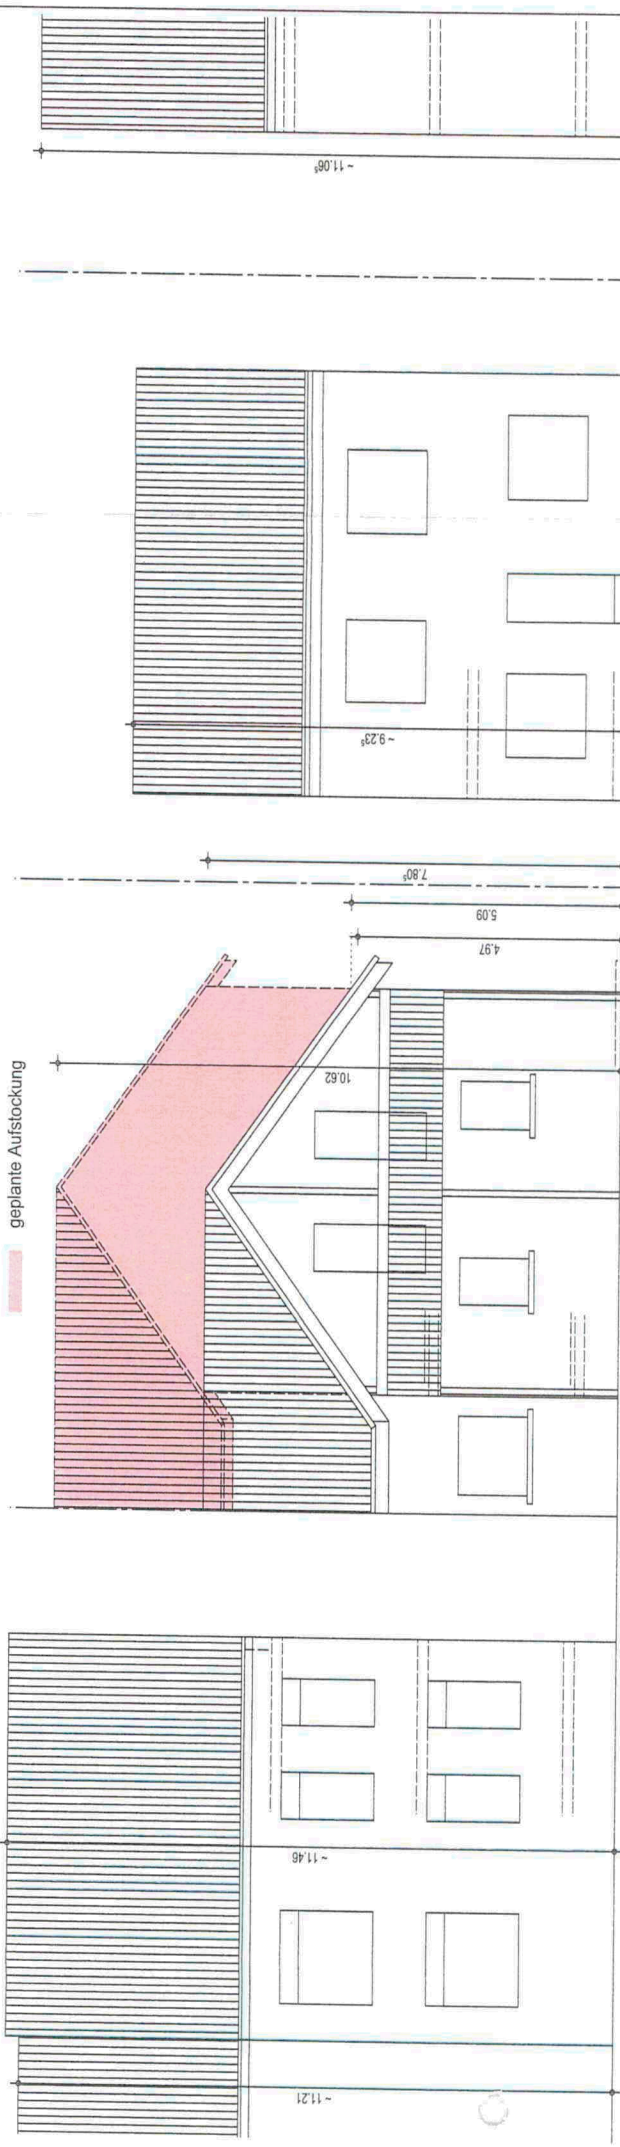

Nachbar  
Schillerstr. 2


Nachbar  
Schillerstr. 4

Schillerstr. 6

Nachbar  
Schillerstr. 8

Nachbar  
Schillerstr. 10

**ANSICHT NORD-OST PLANUNG**

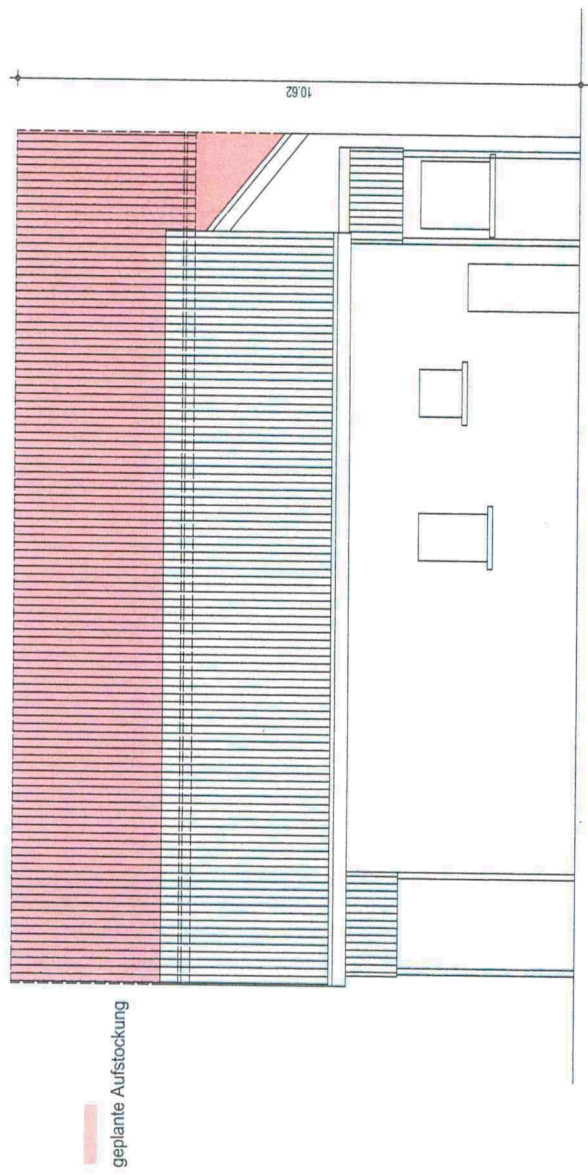

**ANSICHT NORD-WEST PLANUNG**

**BAUVORANFRAGE**

Projekt	Aufstockung Wohnhaus Schillerstr. 6 68782 Brühl	Platzname	Bestand
Bauherr	Bruno Frelich Schillerstr. 6 68782 Brühl	Plan-Nr.	4
Maßstab	1:100	Datum	28.05.2019
		Index	

Dipl.-Ing. Kuno Hofmann  
Freier Architekt  
Ballischehlerstr. 34  
68219 Mannheim  
Tel. 0621 8072233  
Fax 0621 8022234

*Bruno Frelich*