Anlage 2

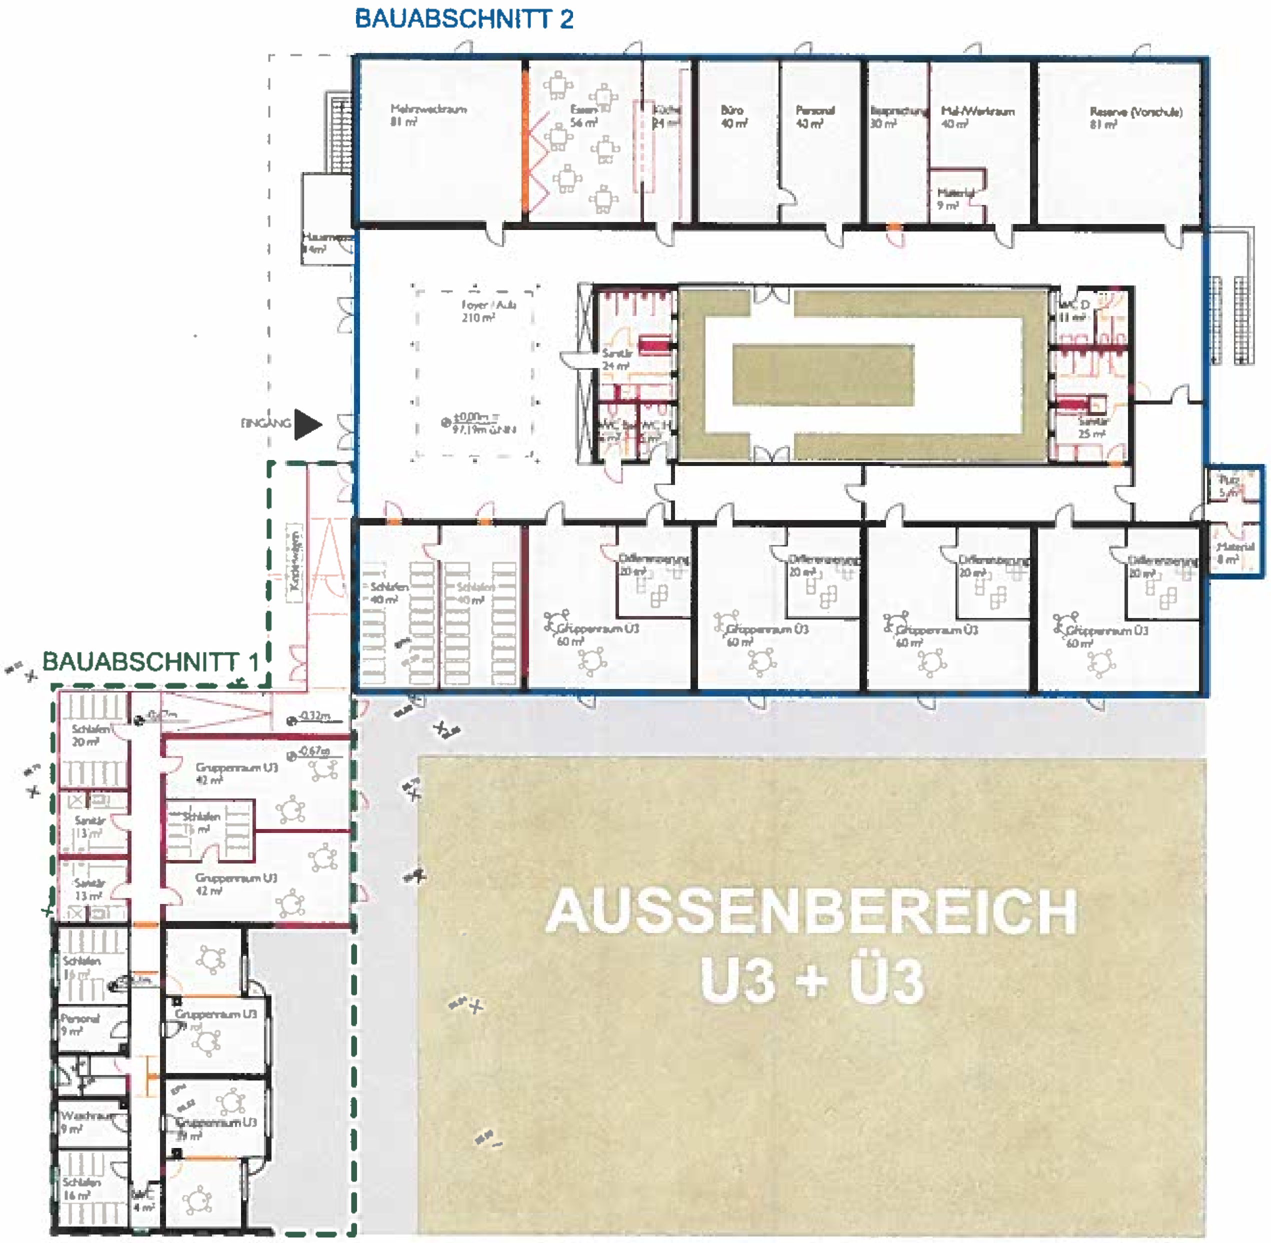

HINWEIS:
Alle Maße sind vor Baubeginn örtlich und rechnerisch zu prüfen.
Eventuelle Unstimmigkeiten sind mit den Architekten und der Bauleitung abzustimmen.

Gemeinde Brühl
vertr. durch das Ortsbauamt
Hauptstraße 1
68782 Brühl

Sonnenschein Kindergarten an der Schillerschule
Kindergarten
Ormessonstr. 5, 68782 Brühl

Erweiterung Kita Sonnenschein

Varainte 1 _ Grundriss

Vorplanung

22.08.2019
V02-EG_V1
1:200
A2

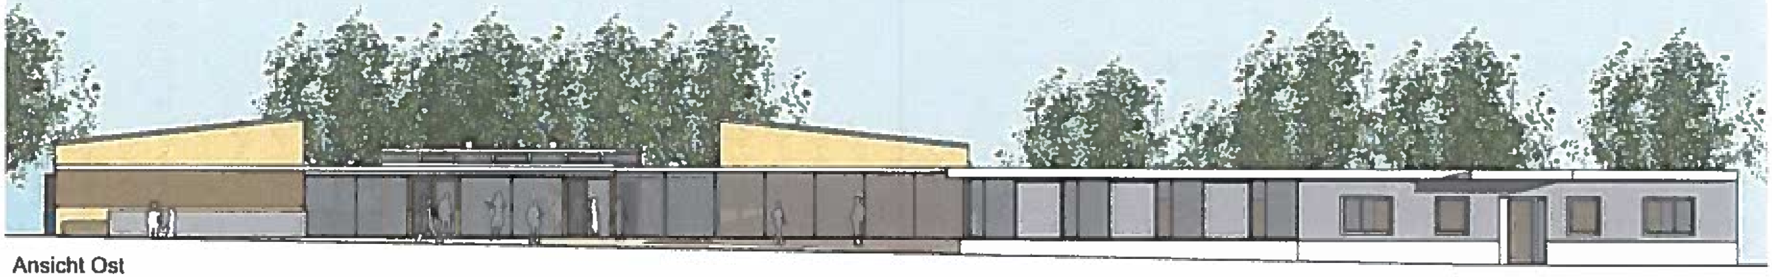

Ansicht Ost

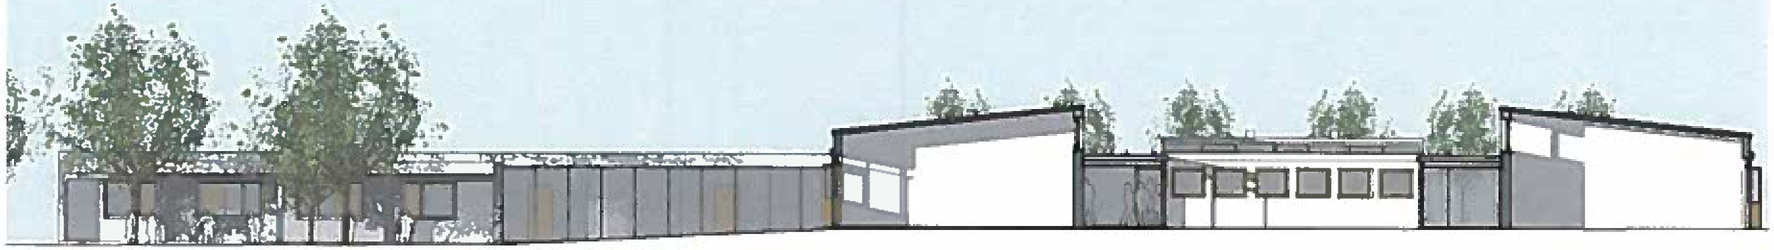

Ansicht West

HINWEIS:
Alle Maße sind vor Baubeginn örtlich und rechnerisch zu prüfen.
Eventuelle Unstimmigkeiten sind mit dem Architekten und der
Bauleitung abzustimmen.

Gemeinde Brühl
vertr. durch das Ortsbauamt
Hauptstraße 1
68782 Brühl

BRÜHL

Sonnenschein Kindergarten an der Schillerschule
Kindergarten
Ormessonstr. 5, 68782 Brühl

Erweiterung Kita Sonnenschein

Variante 1_Ansichten

Vorplanung

22.08.2019
V02-EG_V1-ANS

1:200
A3

HLS-Planung

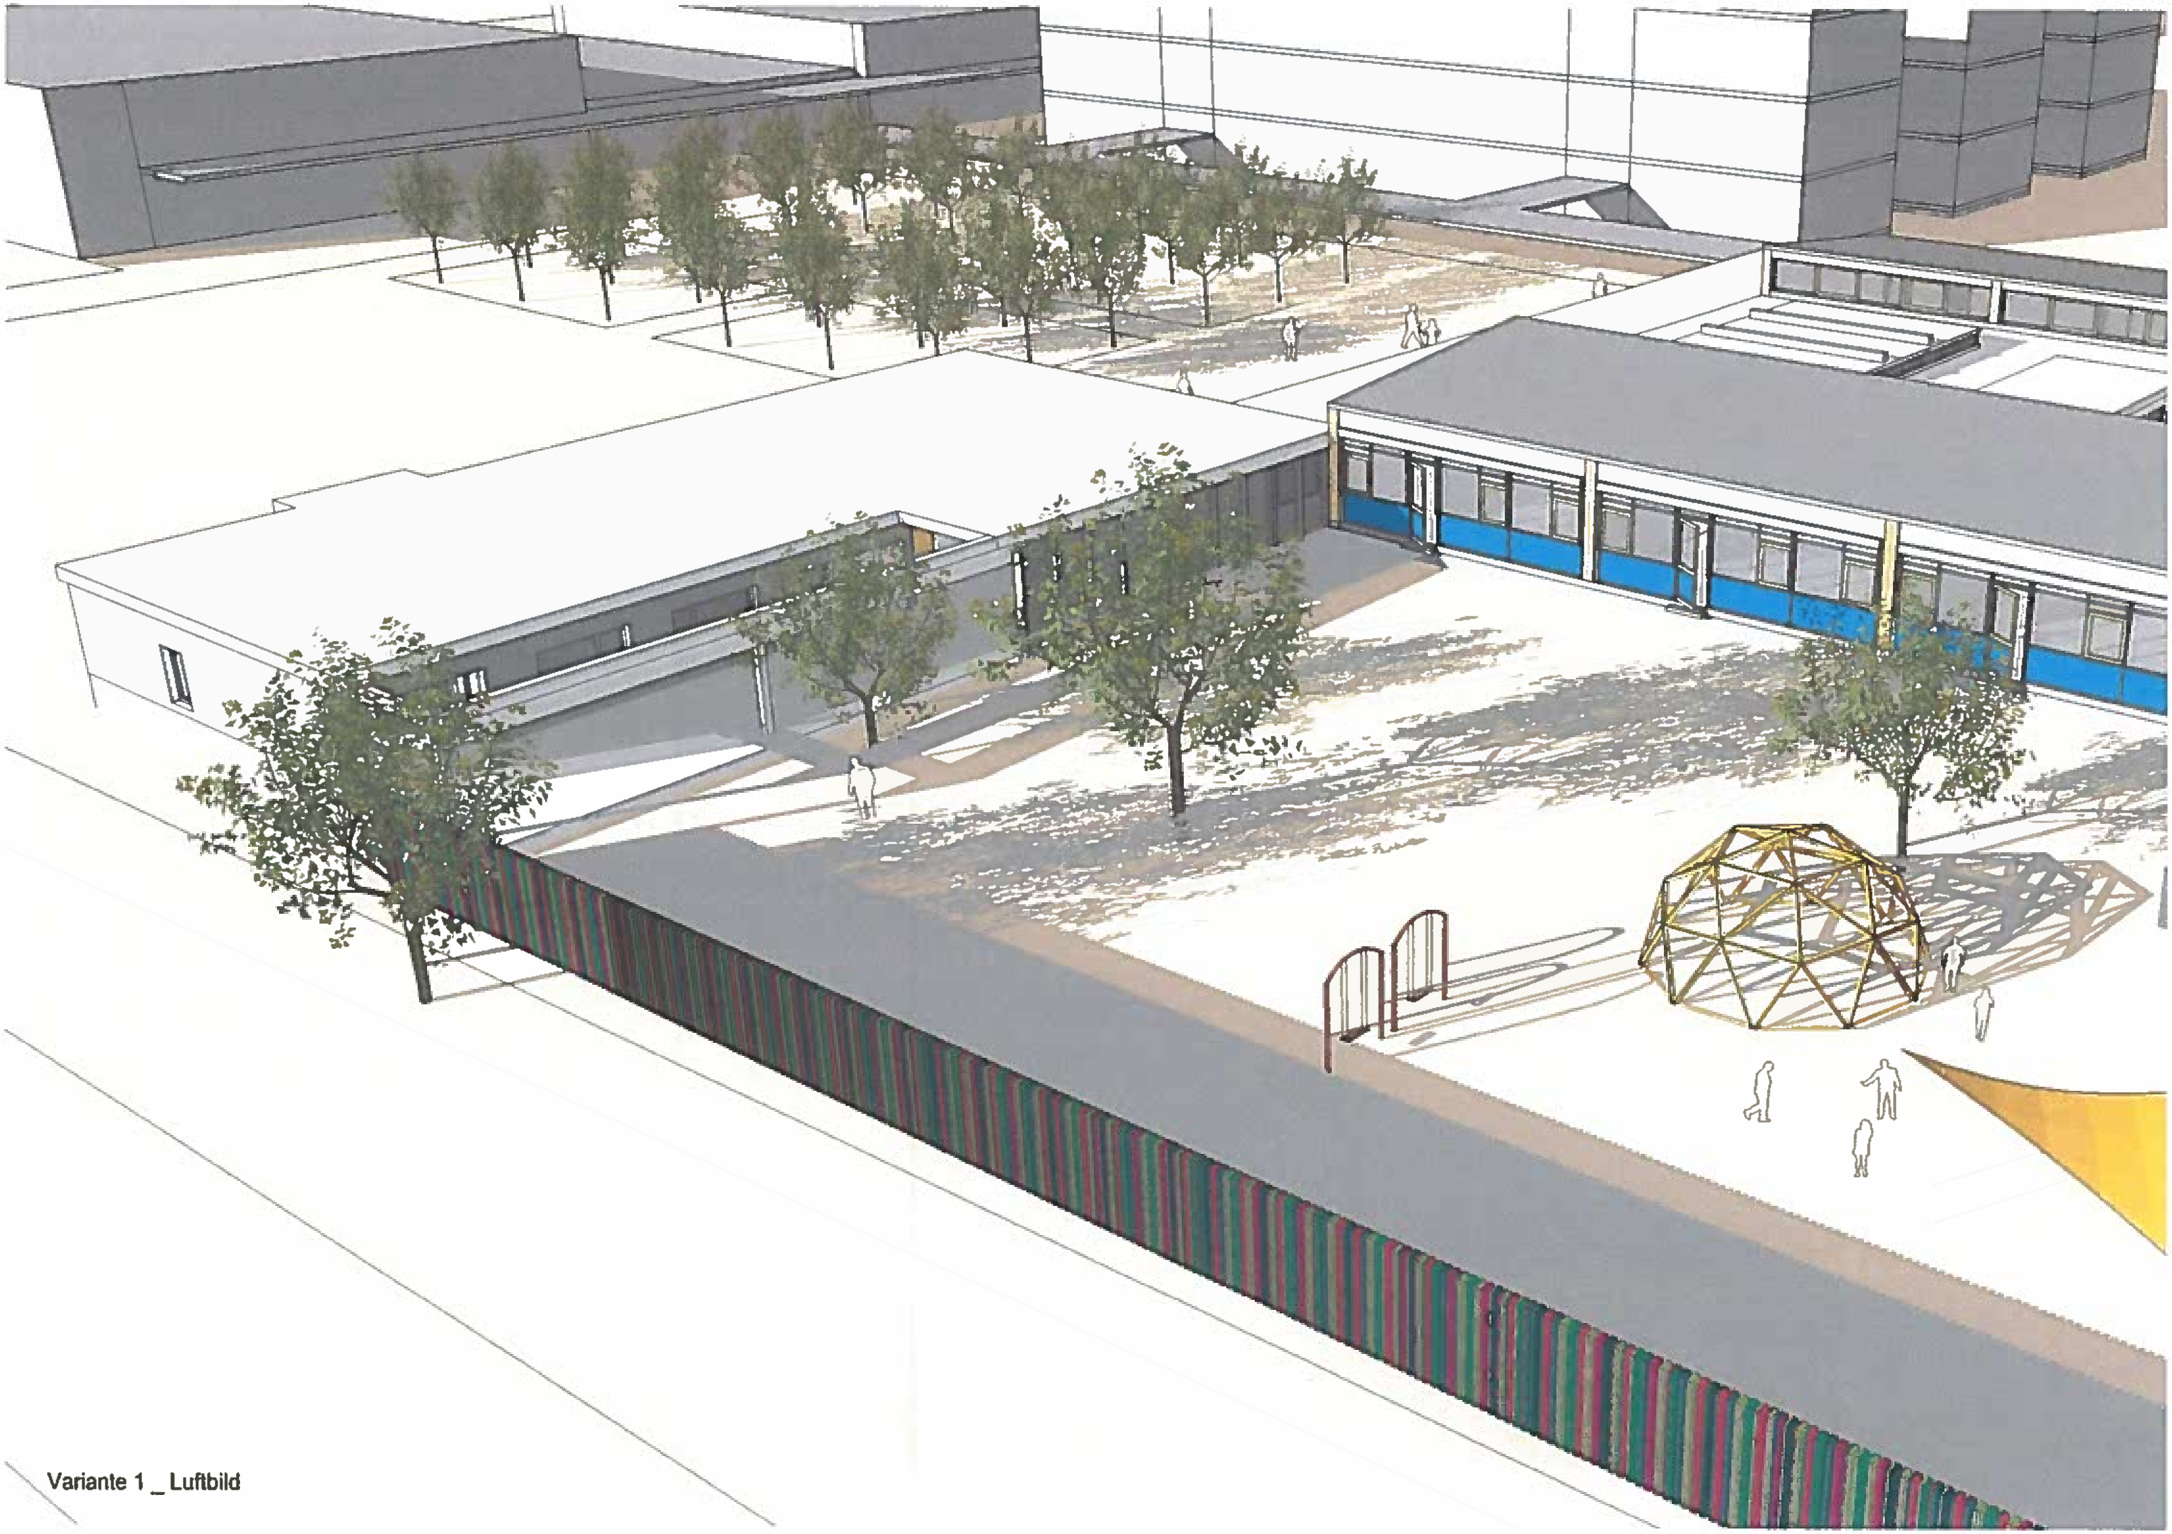

Variante 1 _ Luftbild

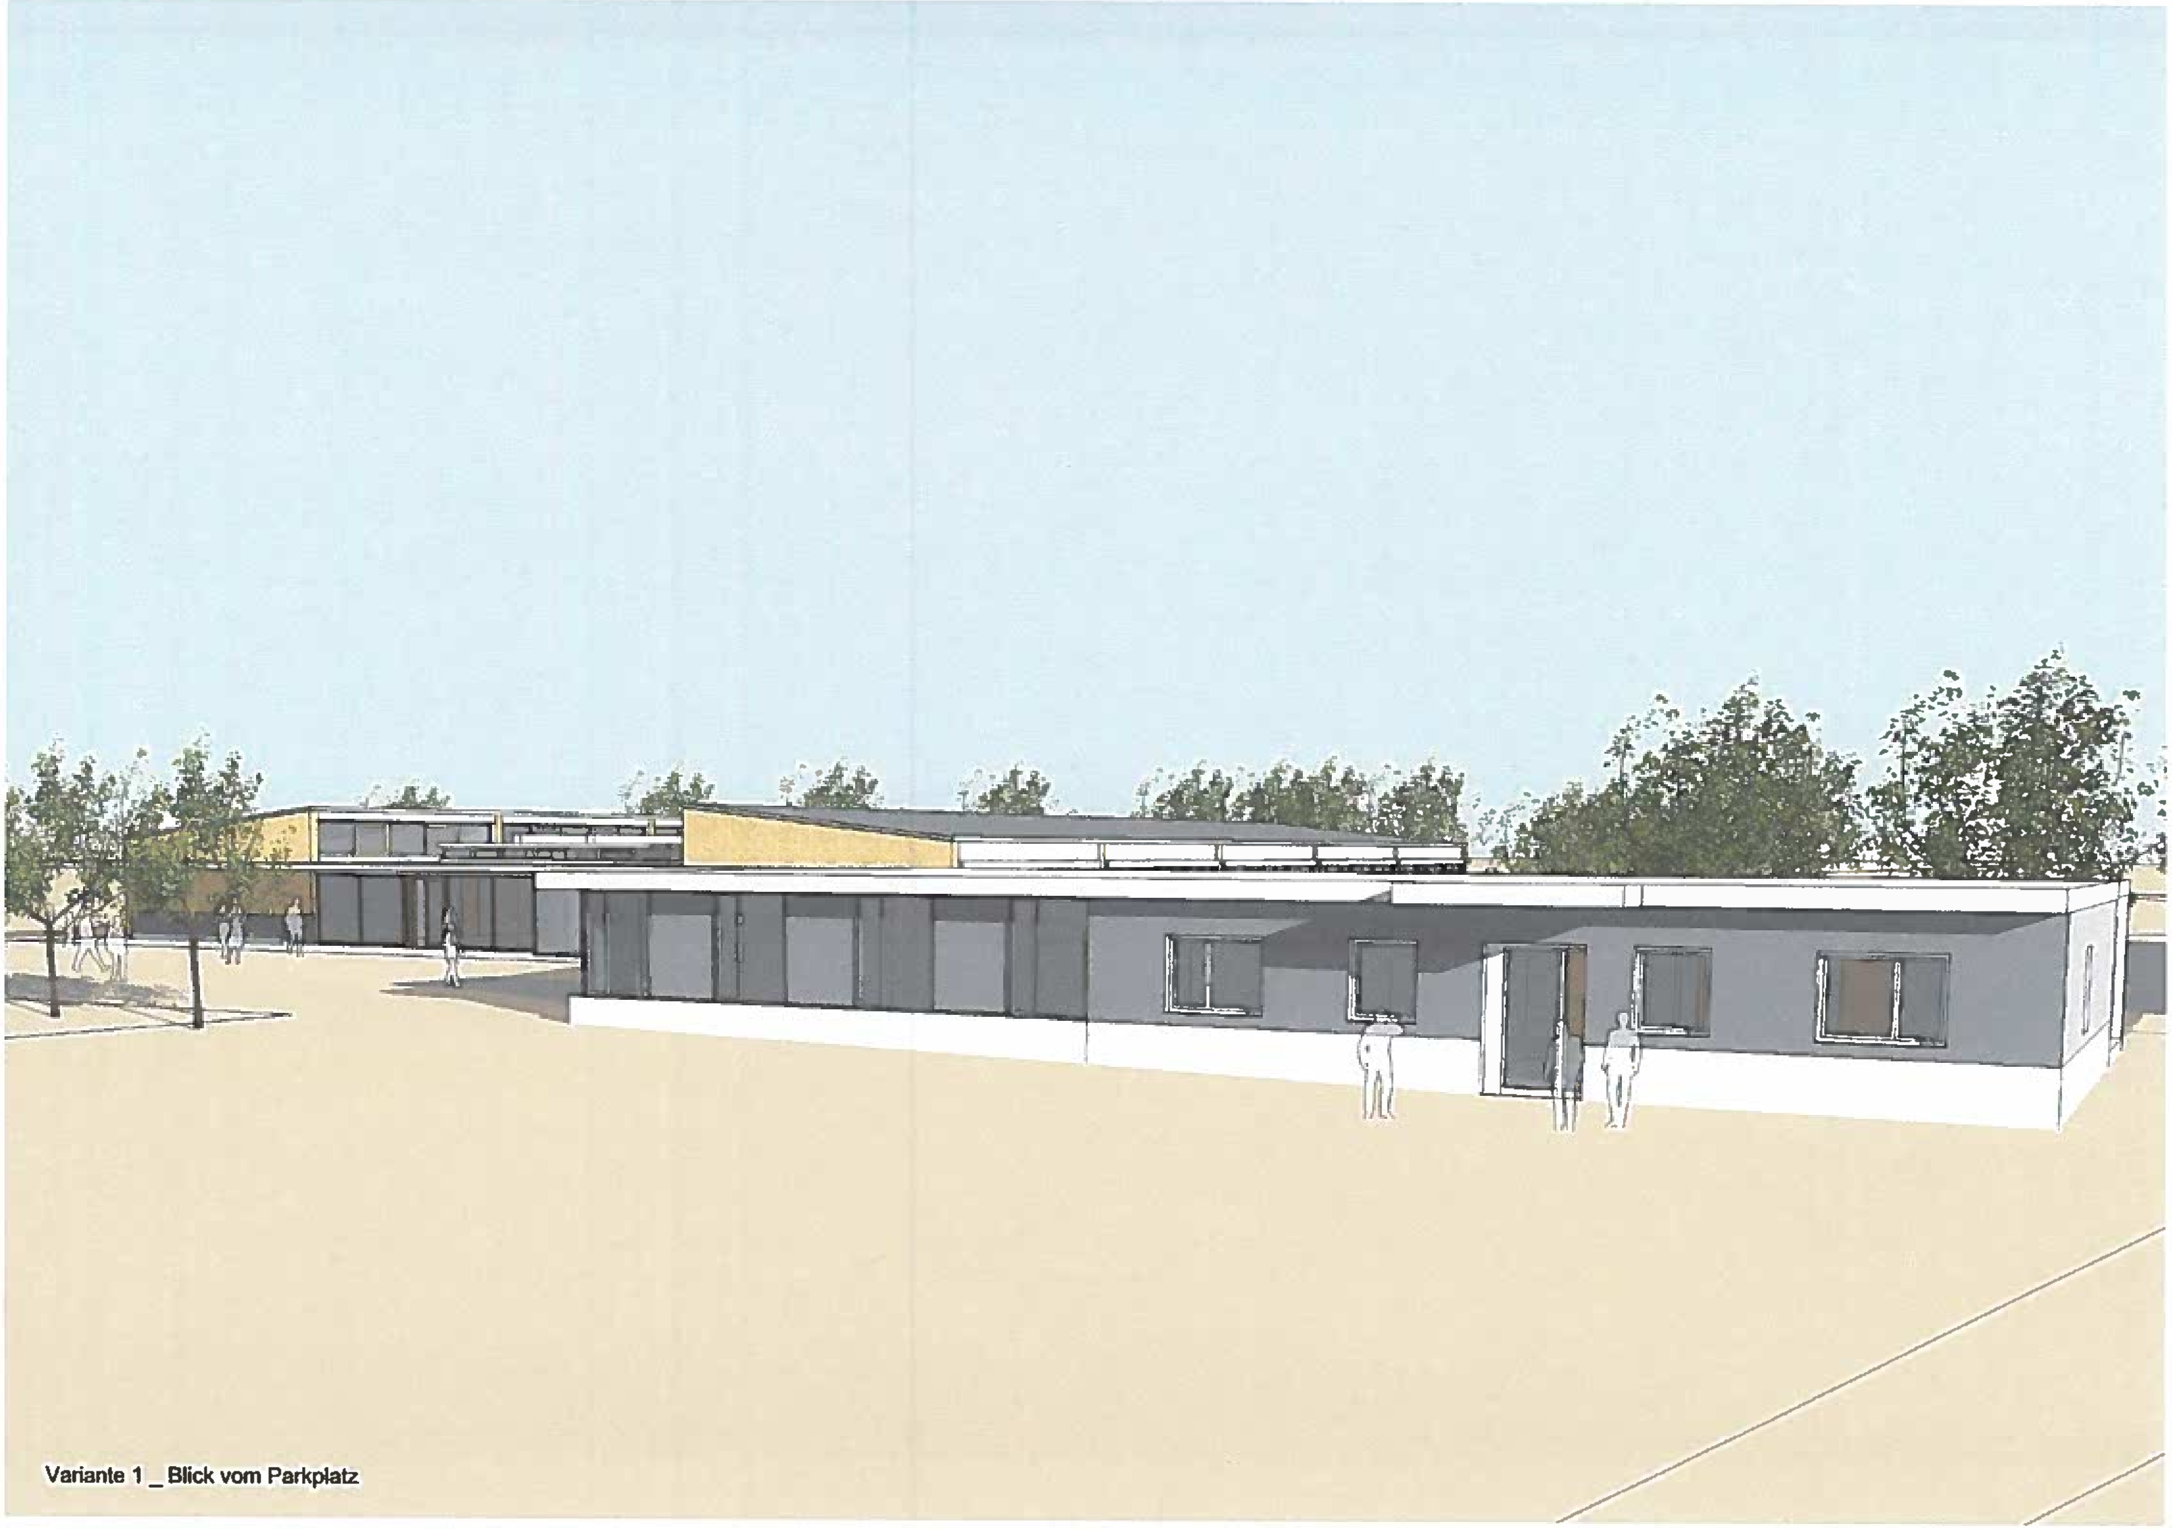

Variante 1 _ Blick vom Parkplatz

Anlage 3

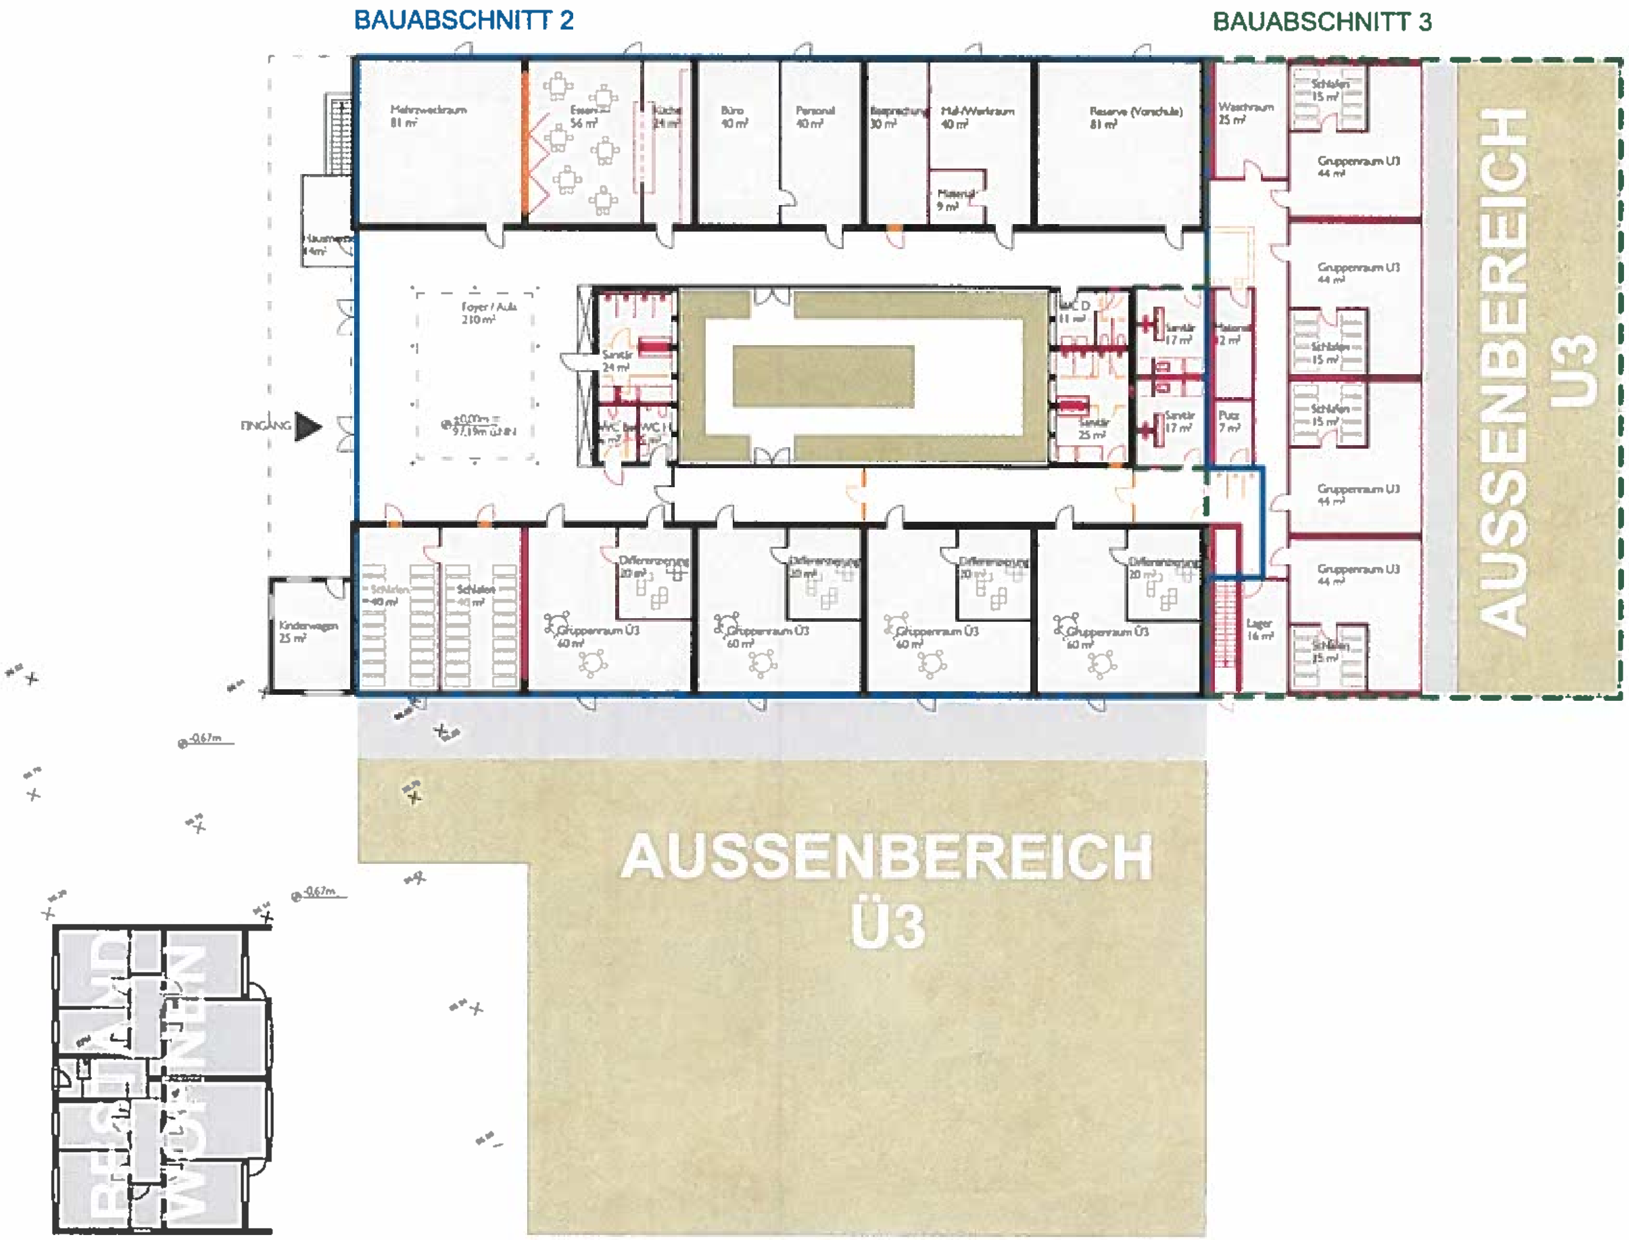

HINWEIS:
Alle Maße sind vor Baubeginn örtlich und rechnerisch zu prüfen. Eventuelle Unstimmigkeiten sind mit den Architekten und der Bauleitung abzustimmen.

Gemeinde Brühl
vertr. durch das Ortsbauamt
Hauptstraße 1
68782 Brühl

BRÜHL

Sonnenschein Kindergarten an der Schillerschule
Kindergarten
Ormessonstr. 5, 68782 Brühl

Erweiterung Kita Sonnenschein

Variante 2 _ Grundriss

Vorplanung

22.08.2019 1:200
V02-EG_V2 A2

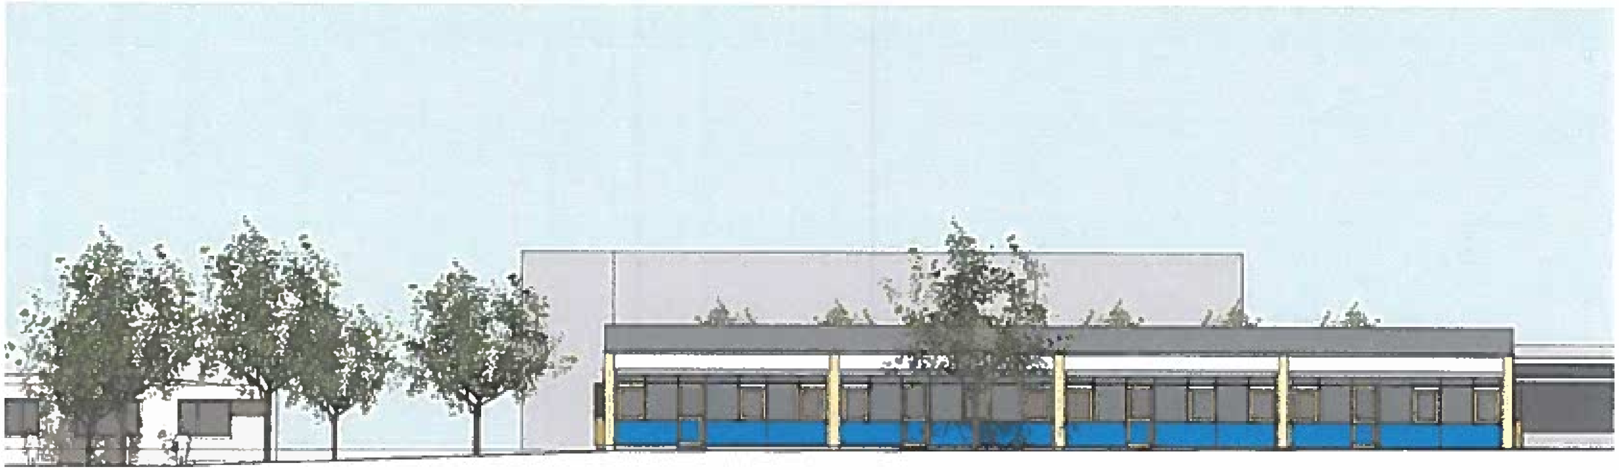

Ansicht West

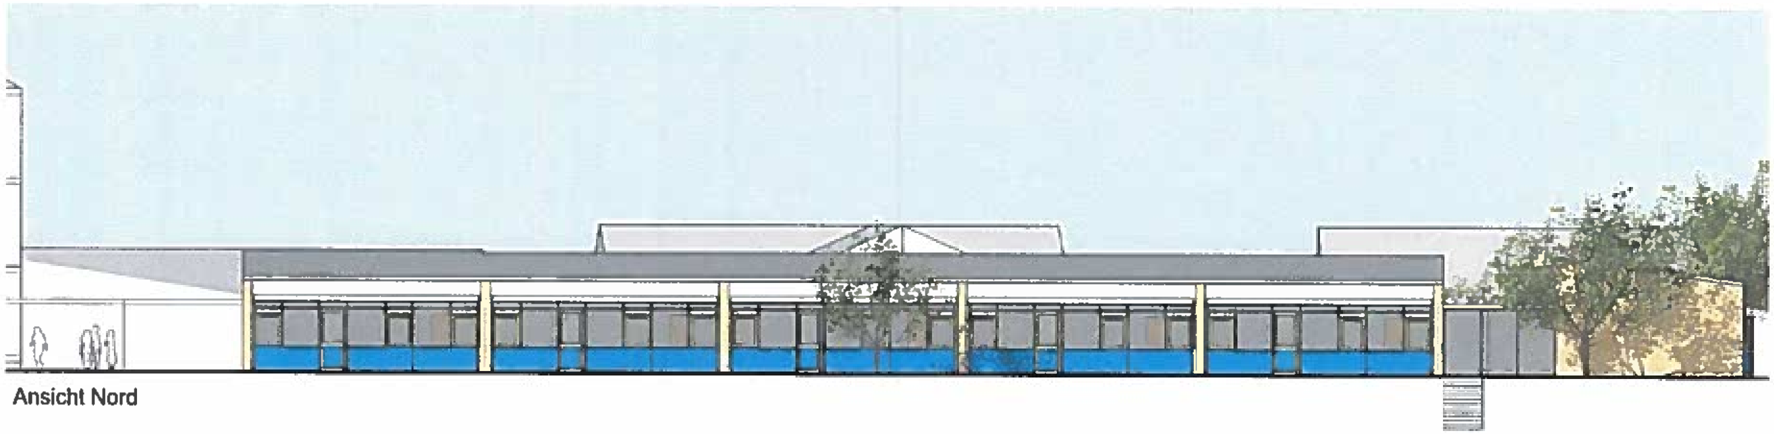

Ansicht Nord

HINWEIS:
Alle Maße sind vor Baubeginn örtlich und rechnerisch zu prüfen.
Eventuelle Unstimmigkeiten sind mit den Architekten und der Bauleitung abzustimmen.

Gemeinde Brühl
vertr. durch das Ortsbauamt
Hauptstraße 1
68782 Brühl

Sonnenschein Kindergarten an der Schillerschule
Kindergarten
Ormessonstr. 5, 68782 Brühl

Erweiterung Kita Sonnenschein

Variante 2_Ansichten

Vorplanung

22.08.2019
V02-EG_V2-ANS

1:200
A3

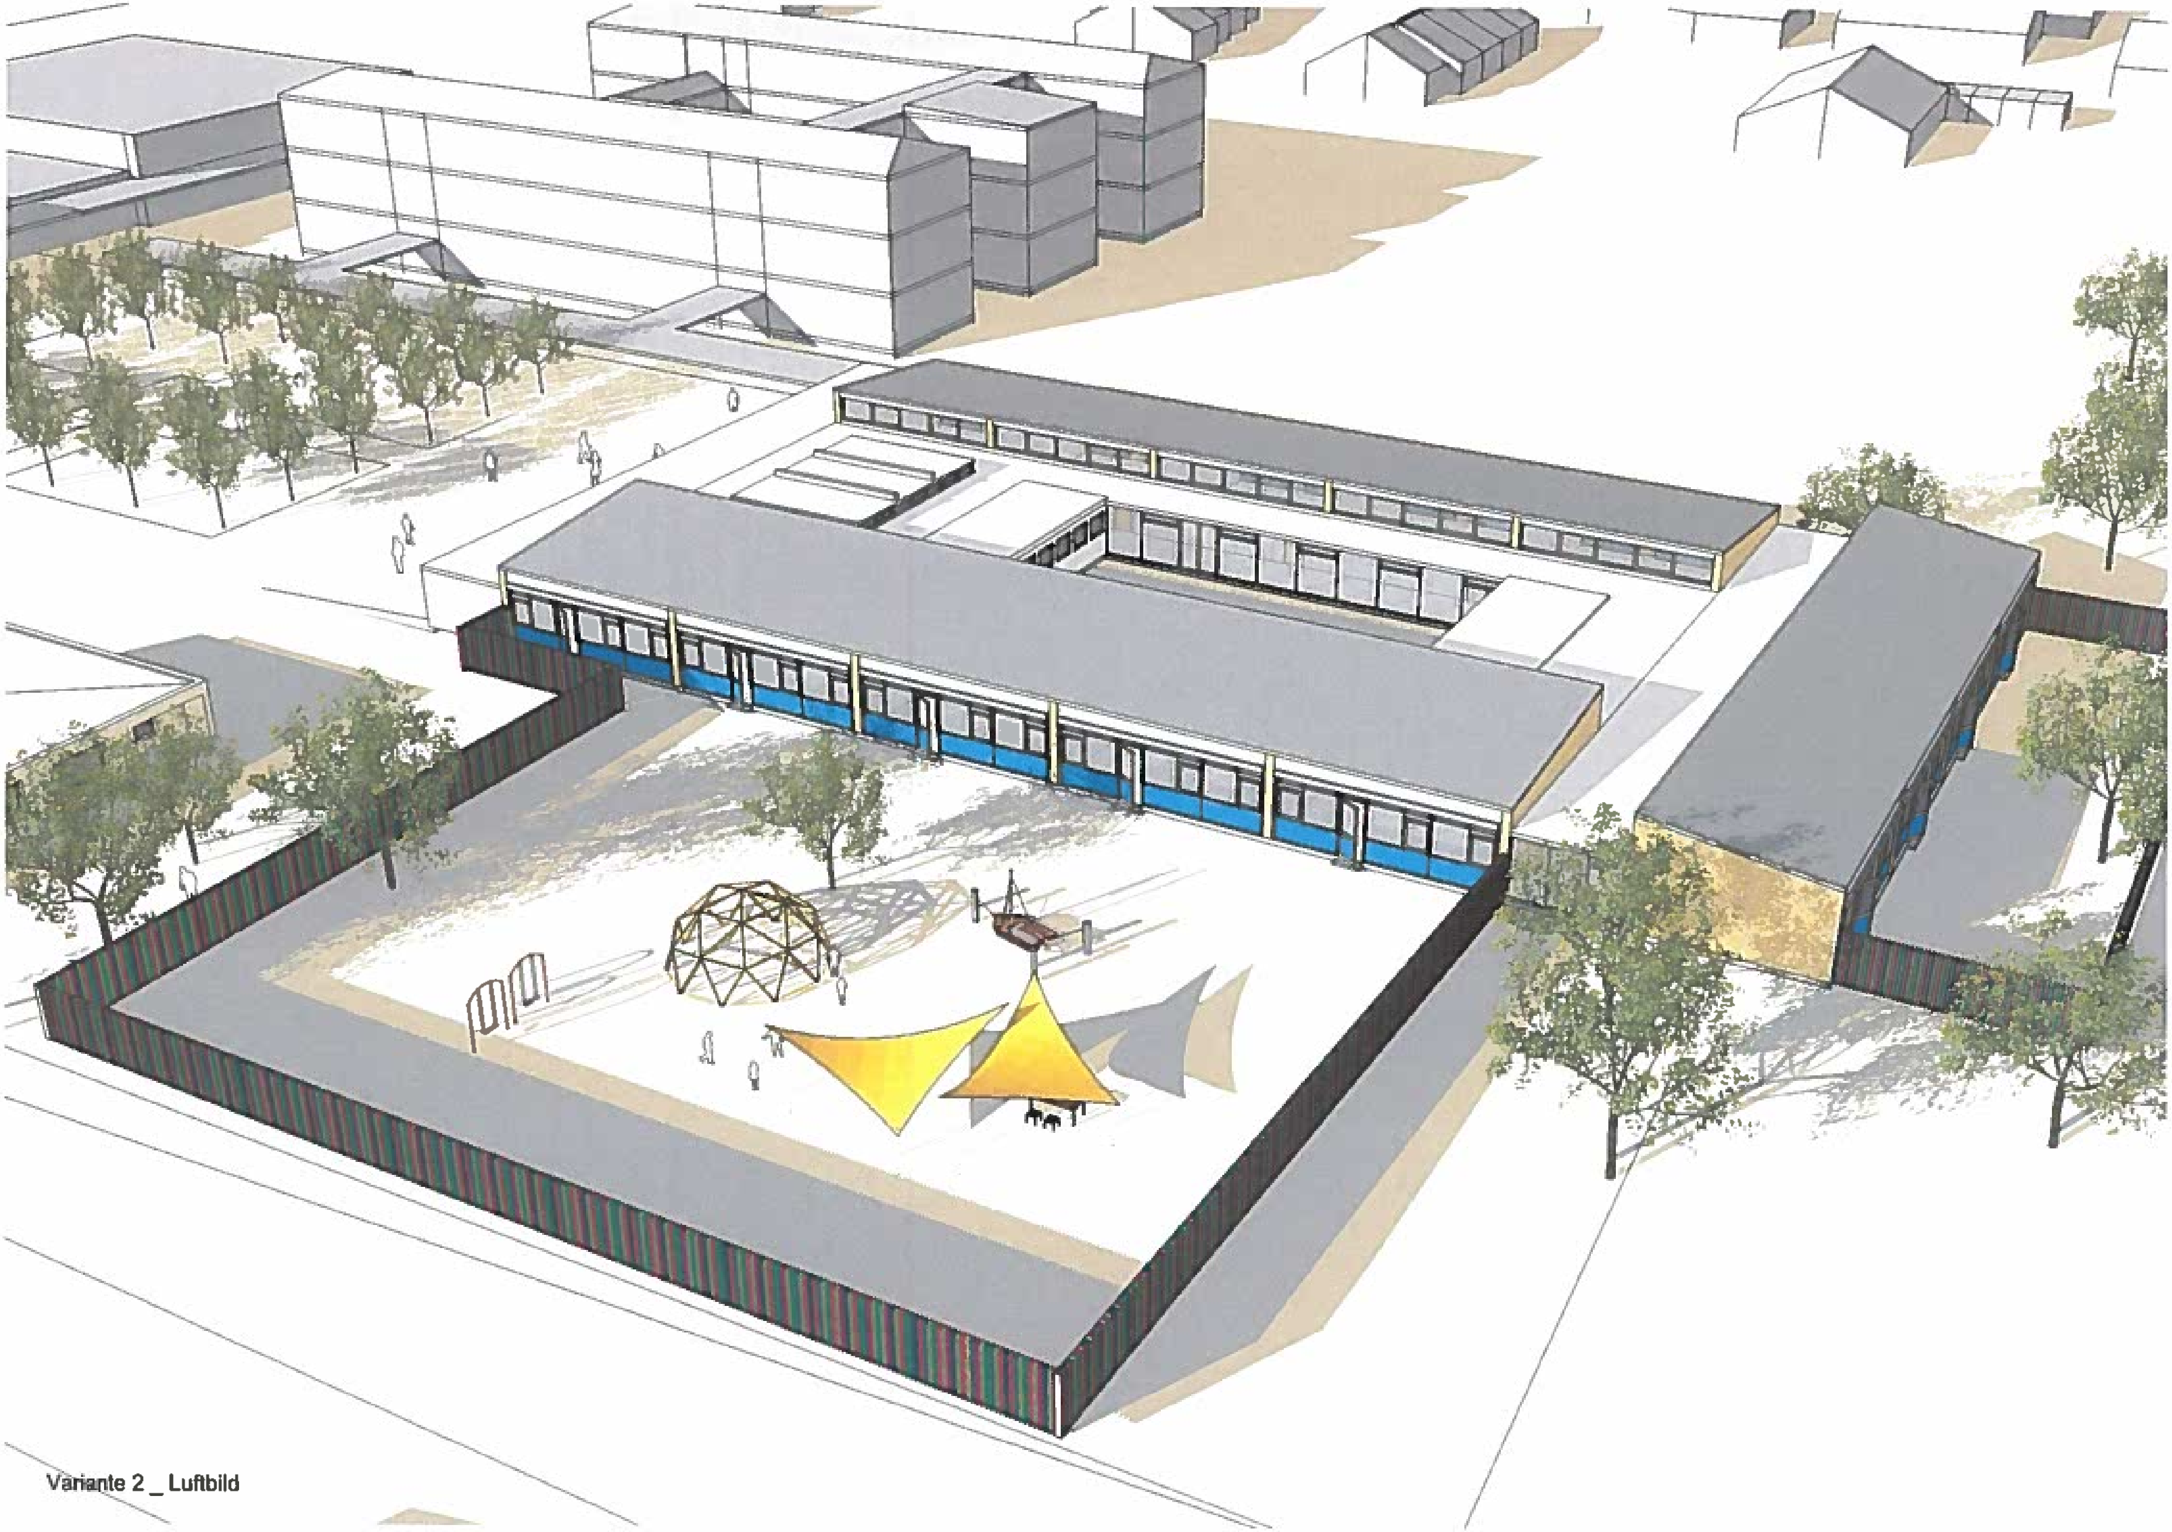

Variante 2 _ Luftbild

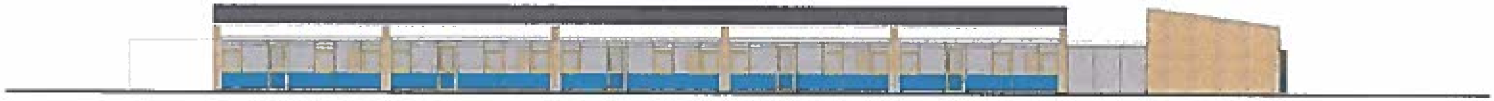

Ansicht Ost

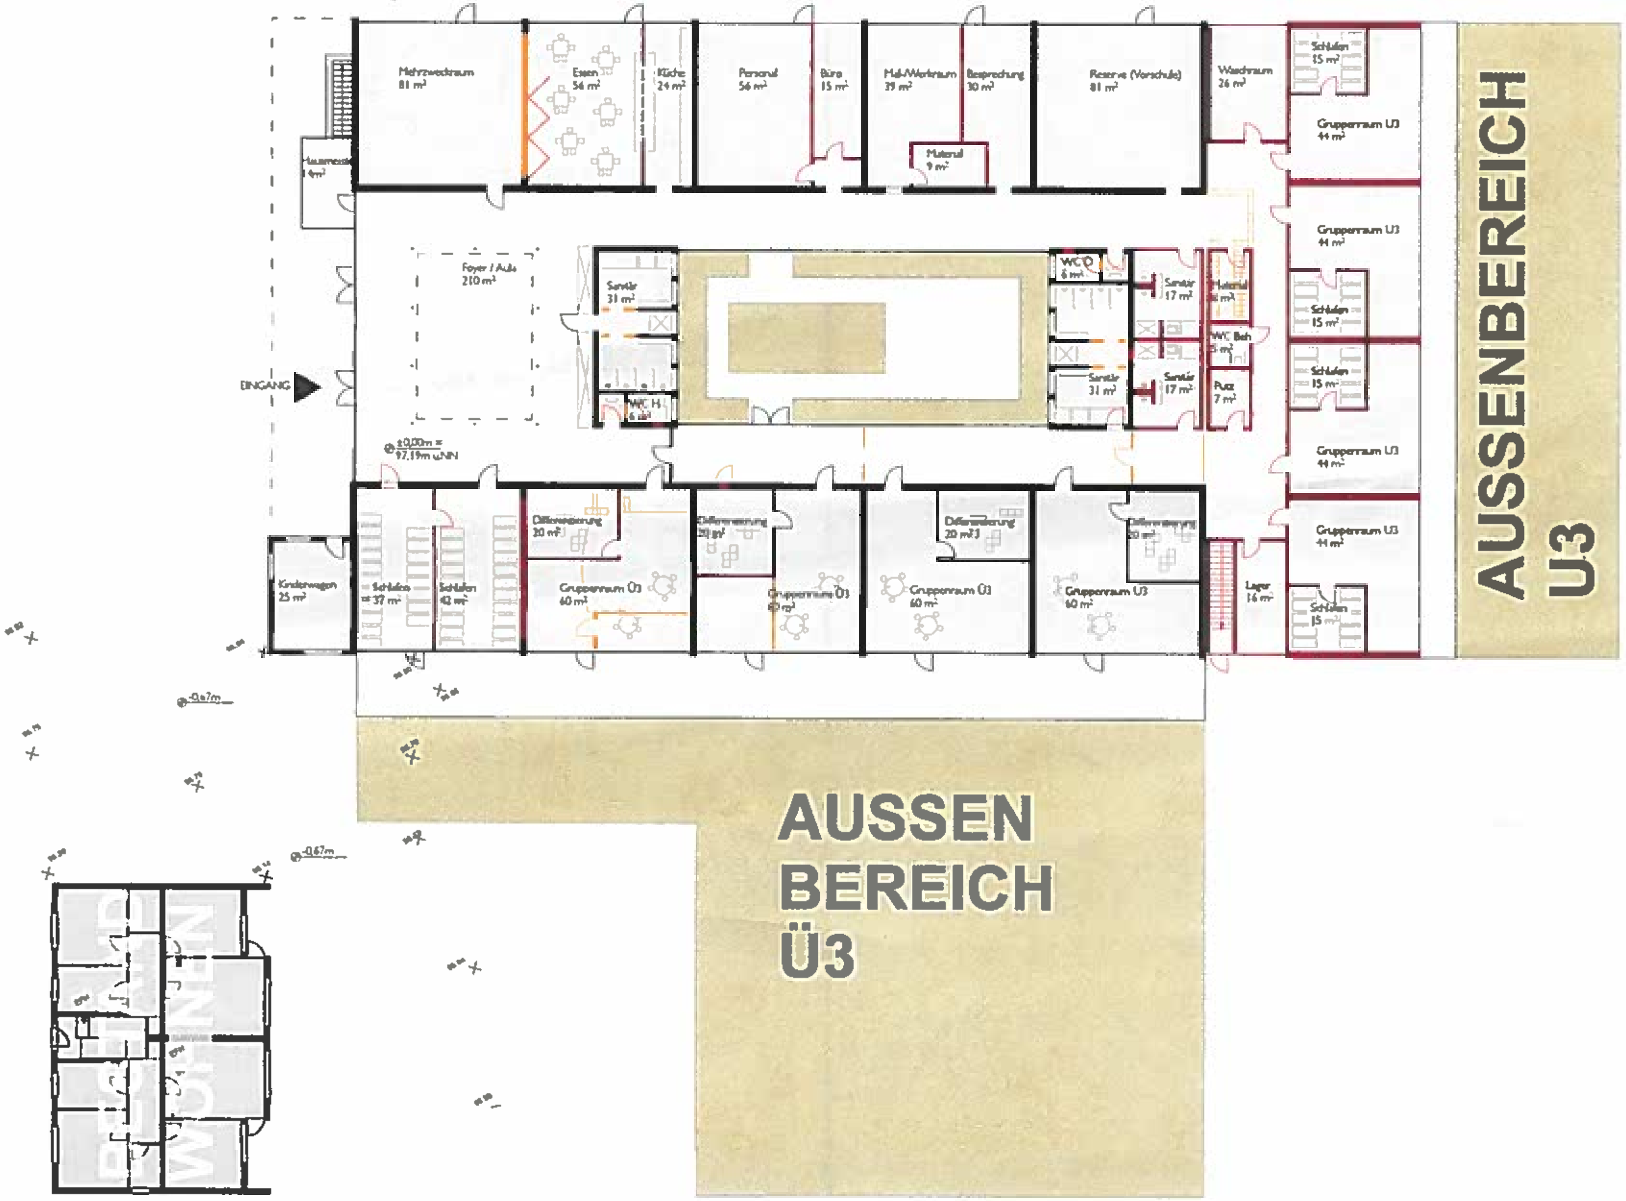

HINWEIS:
Alle Maße sind vor Baubeginn örtlich und rechnerisch zu prüfen.
Eventuelle Unstimmigkeiten sind mit den Architekten und der Bauleitung abzustimmen.

Gemeinde Brühl
vertr. durch das Ortsbauamt
Hauptstraße 1
68782 Brühl

BRÜHL

Sonnenschein Kindergarten an der Schillerschule
Kindergarten
Ormessonstr. 5, 68782 Brühl

Erweiterung Kita Sonnenschein

Erdgeschoss Variante 5

Vorplanung

08.08.2019
V02-EG-V5

1:200
A2

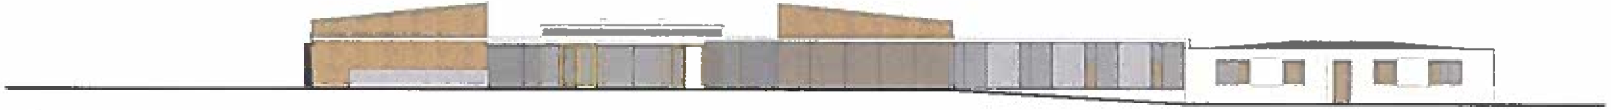

Ansicht Ost

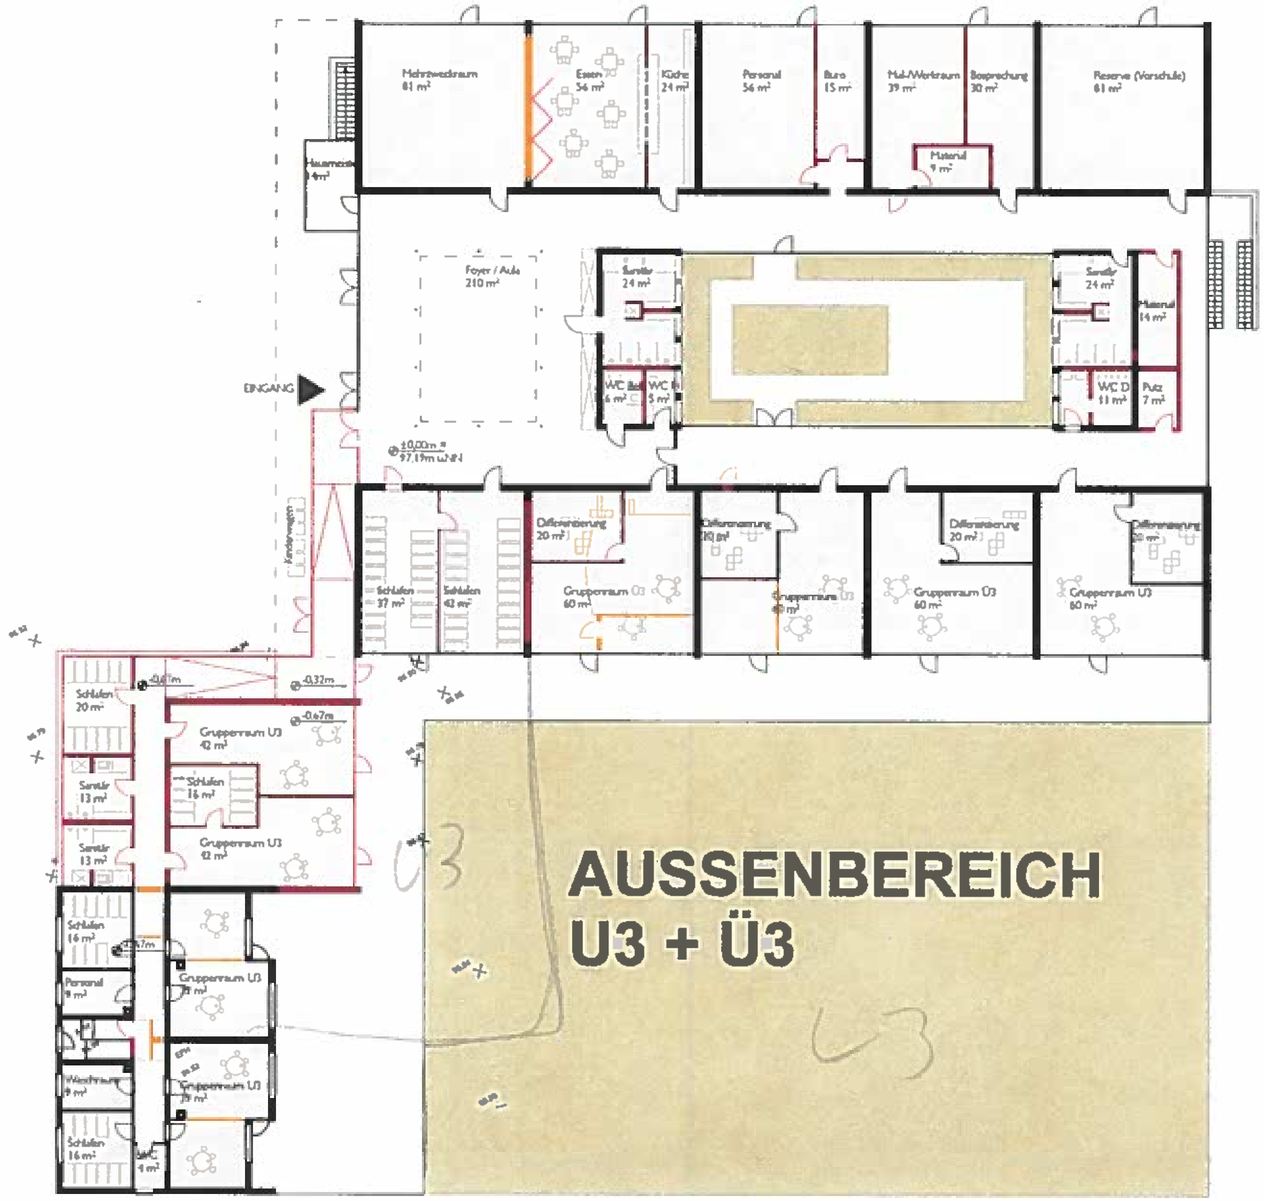

HINWEIS:
Alle Maße sind vor Baubeginn örtlich und rechnerisch zu prüfen.
Eventuelle Unstimmigkeiten sind mit den Architekten und der Bauleitung abzustimmen.

Gemeinde Brühl
vertr. durch das Ortsbauamt
Hauptstraße 1
68782 Brühl

BRÜHL

Sonnenschein Kindergarten an der Schillerschule
Kindergarten
Ormessonstr. 5, 68782 Brühl

Erweiterung Kita Sonnenschein

Erdgeschoss Variante 4

Vorplanung

08.06.2019
V02-EG-V4

1:200
A2