

Gemeinde: Brühl.....

Gemarkung: Brühl.....

Lageplan zum Baugesuch


Zeichnerischer Teil zum Bauantrag
(§ 4 LBOVVO)

Flst.: 464/9

Darstellung entspricht dem Liegenschaftskataster
Abweichungen gegenüber dem Grundbuch möglich
Für die Vollständigkeit und die Richtigkeit der Darstellung
unterirdischer Bauwerke und Leitungen wird keine Gewähr
übernommen.

AKIN BAU GMBH

Heiligenhag 2

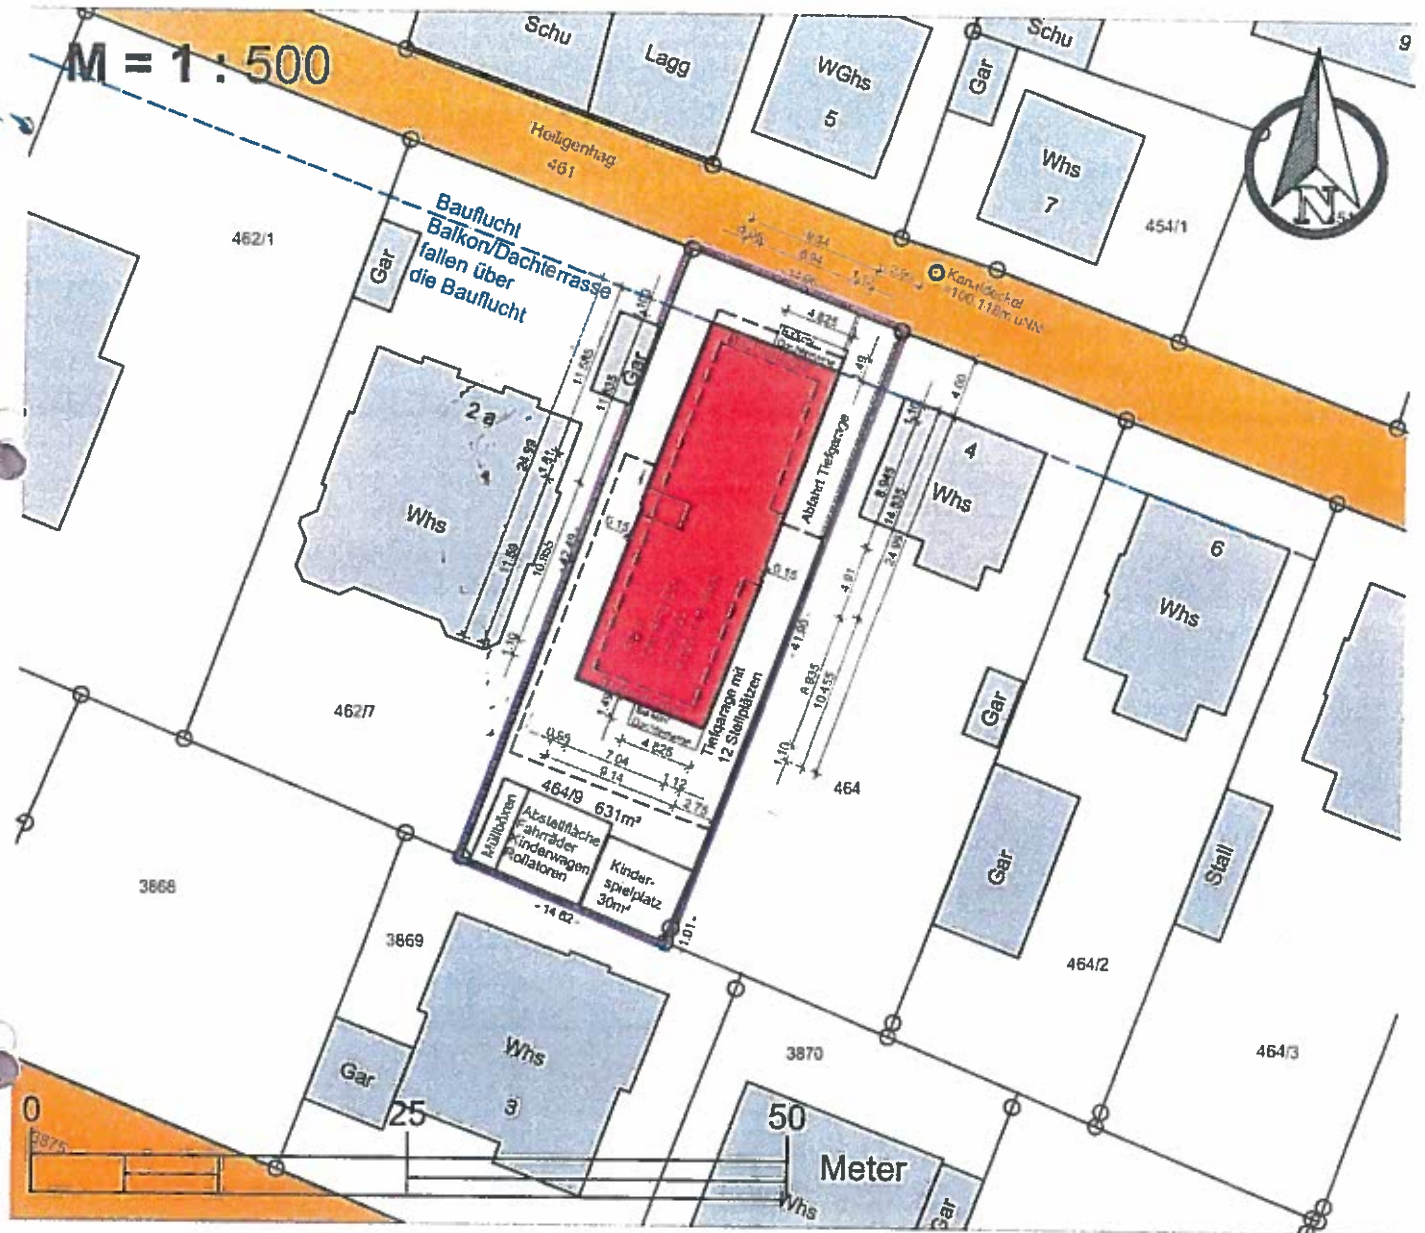

Legende:

- Grenzstein
- Grenzverbindung
- ⊗ wegfallende Grenze
- neue Grenze
- Baugrenze
- - - Baulinie

- Neubau
- Abriss
- Bestand
- Umnutzung
- Abstandsflächen
- Abstandsflächen DG

1. Art der baul Nutzung
2. Zahl der Vollgeschosse
3. Grundflächenzahl
4. Geschossflächenzahl
5. Baumassenzahl
6. Bauweise
7. Dachform
8. Dachneigung
9. Anzahl der zul. Wohneinheit
10. Maximale Firshöhe (FH)

1	-	-	2
3	-	○	4
5	-	△	6
7	-	-	8
9	-	-	10

Bebauungsplan hat nur
Bauflüchten

[Handwritten signature]

10.05.2019
Bearb. MR

**Vermessungsbüro
WOLFERT GmbH**

Daimlerstraße 8
74909 Meckesheim
Tel. : 06226/ 789070
Fax.: 06226/ 7890728

Gemeinde: Brühl

Gemarkung: Brühl

Lageplan zum Baugesuch

Zeichnerischer Teil zum Bauantrag
(§ 4 LBOVVO)

Flst.: 464/9


AKIN BAU GMBH

Heiligenhag 2

Darstellung entspricht dem Liegenschaftskataster
Abweichungen gegenüber dem Grundbuch möglich
Für die Vollständigkeit und die Richtigkeit der Darstellung
unterirdischer Bauwerke und Leitungen wird keine Gewähr
übernommen.

M = 1 : 500

Abstandsflächenplan

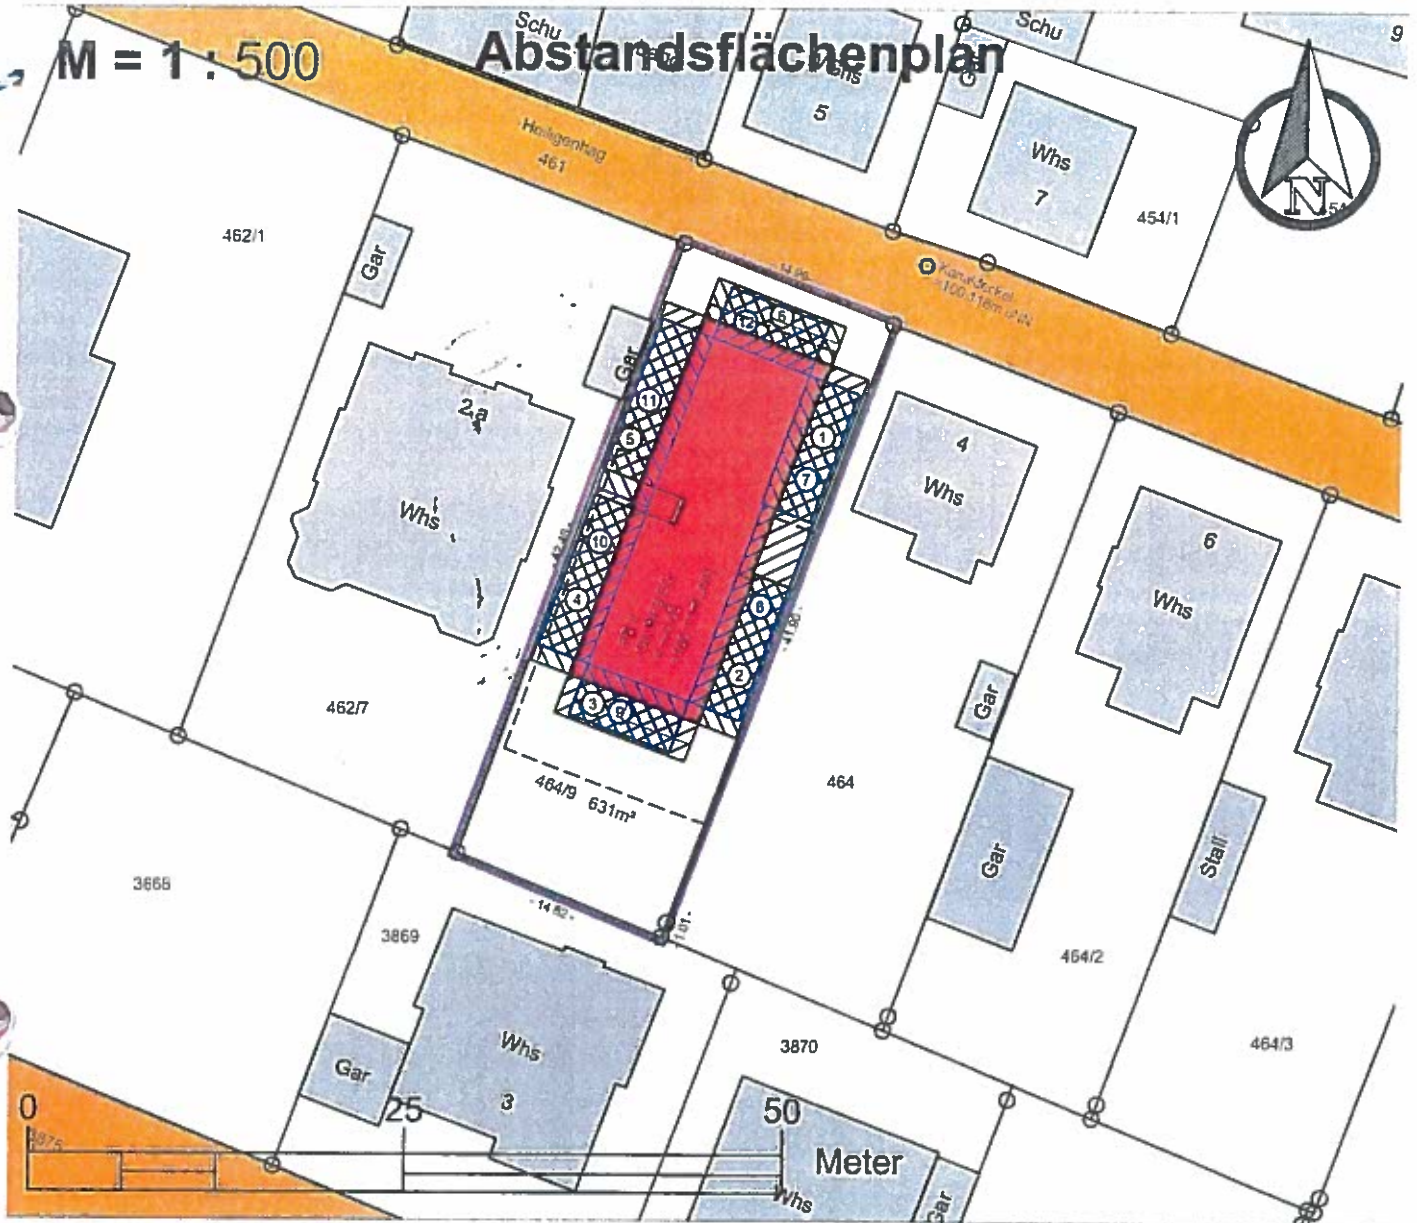

Legende:

- Grenzstein
- Grenzverbindung
- ⊗—⊗ wegfallende Grenze
- neue Grenze
- Baugrenze
- - - - - Baulinie

- Neubau
- Abriss
- Bestand
- Umnutzung
- Abstandsflächen
- Abstandsflächen DG

Abstandsflächenberechnung

Siehe Abstandsflächenberechnungsformular

1. Art der baul Nutzung
 2. Zahl der Vollgeschosse
 3. Grundflächenzahl
 4. Geschossflächenzahl
 5. Baumassenzahl
 6. Bauweise
 7. Dachform
 8. Dachneigung
 9. Anzahl der zul. Wohneinheit
 10. Maximale Firsthöhe (FH)
- Bemerkung**

1	-	-	2
3	-	○	4
5	-	△	6
7	-	-	8
9	-	-	10


Bebauungsplan hat nur
Bedürfnis

**Vermessungsbüro
WOLFERT GmbH**




Daimlerstraße 8
74909 Meckesheim
Tel.: 06226/ 789070
Fax.: 06226/ 7890728

10.05.2019
Bearb.: MR





KG

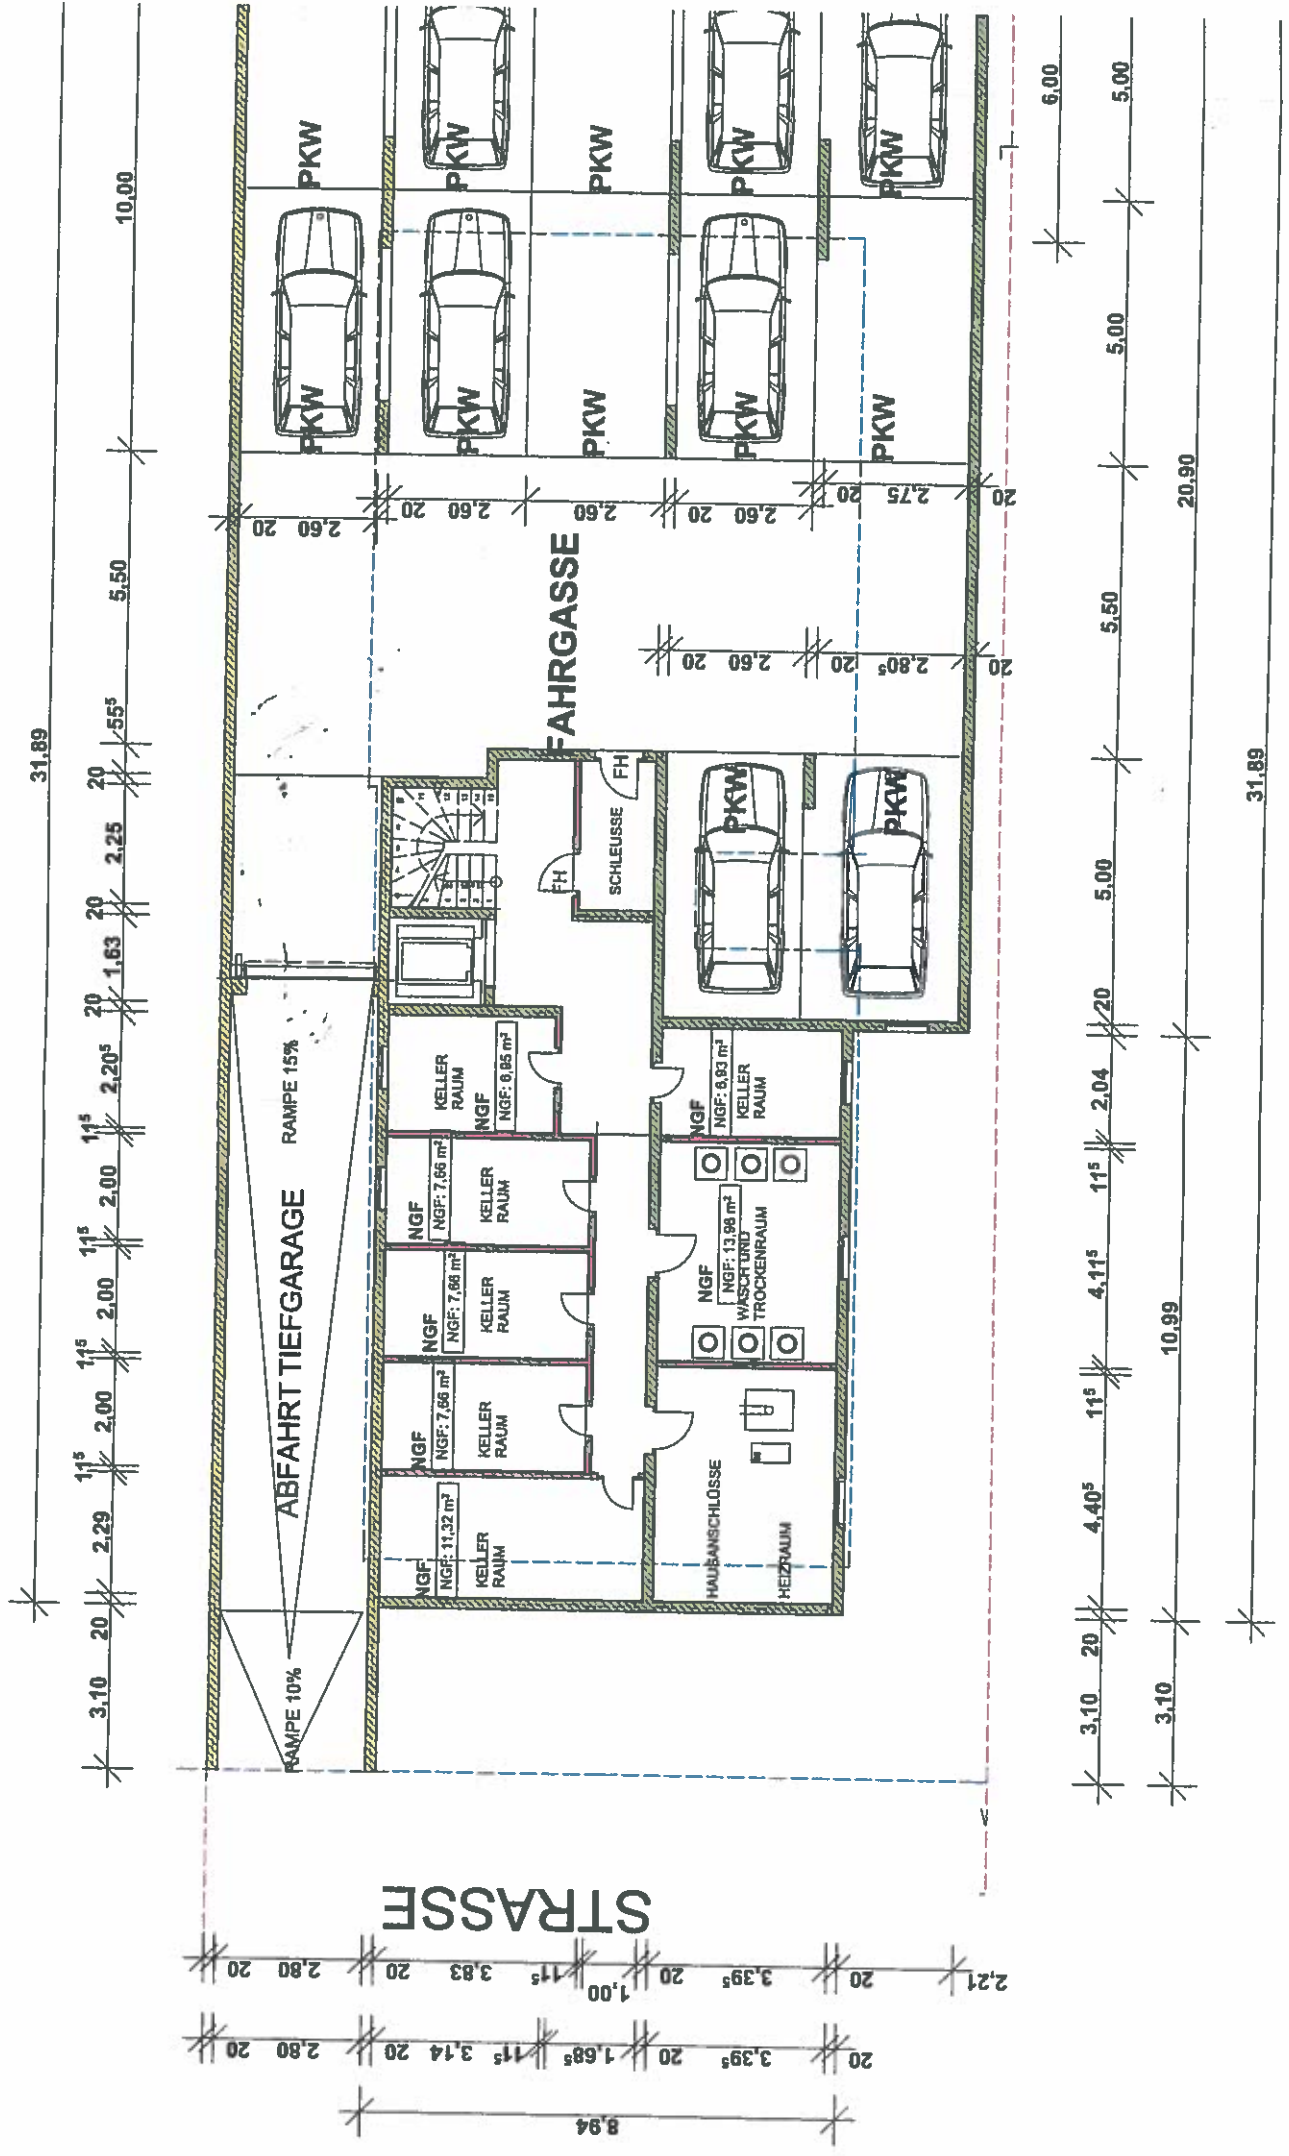

EG
6

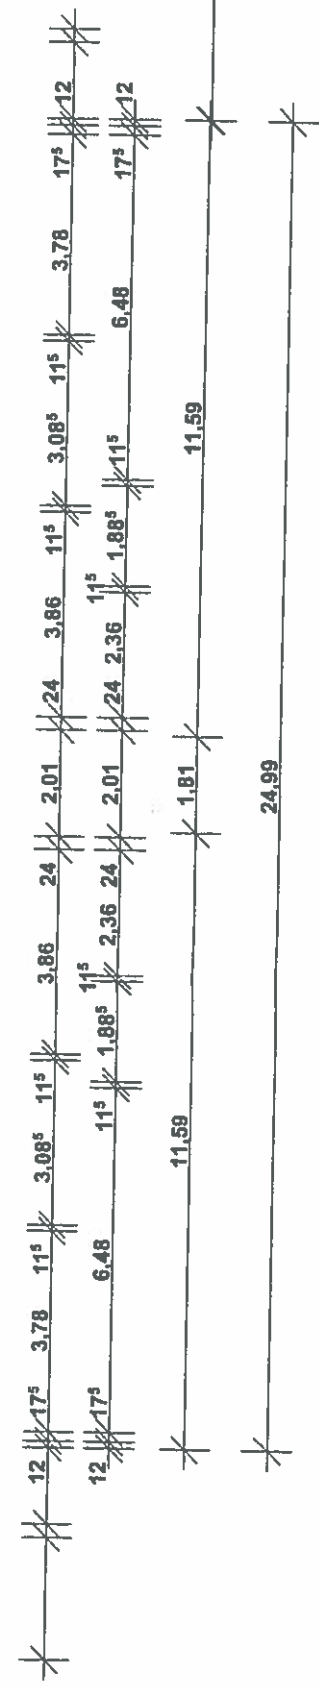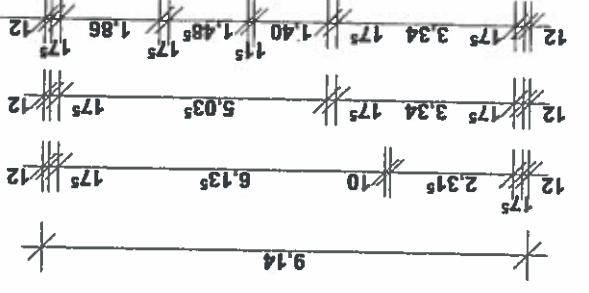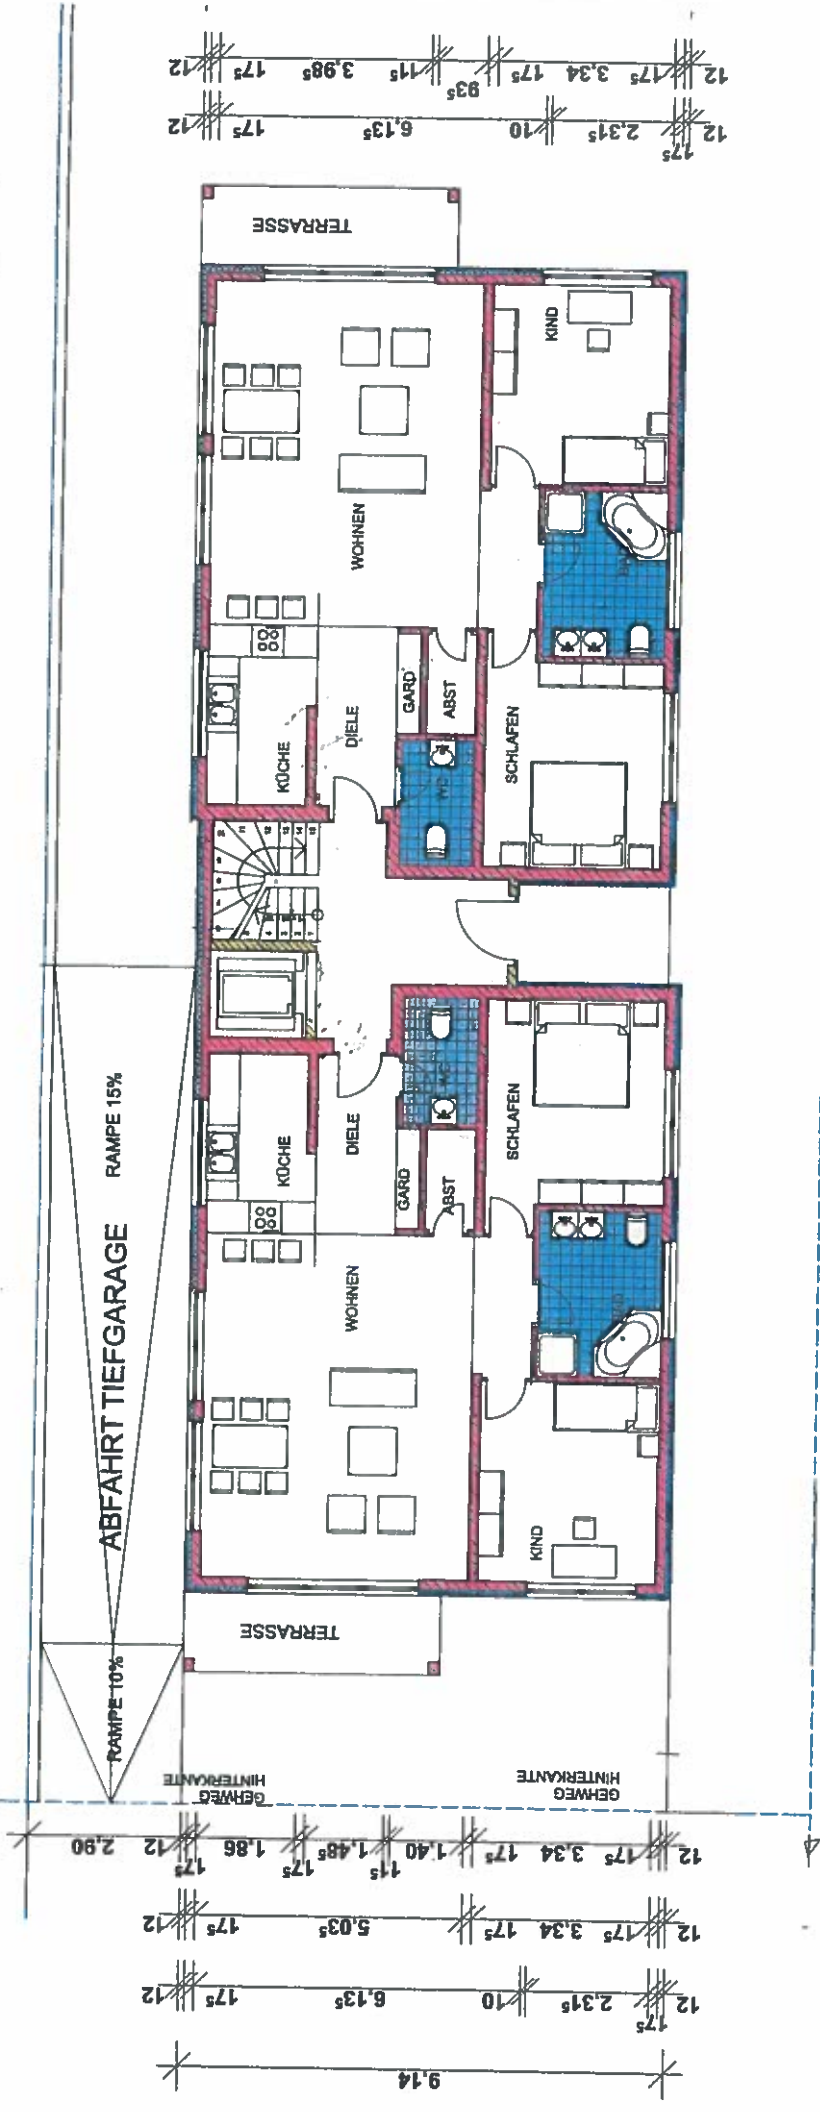

1.0G

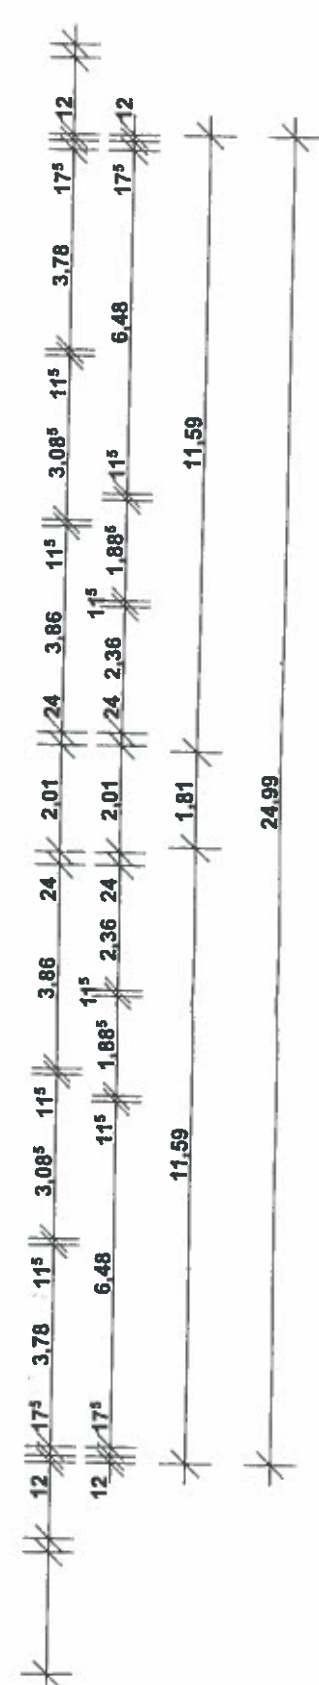
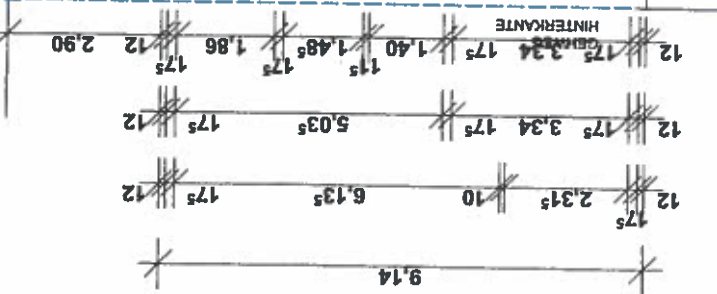
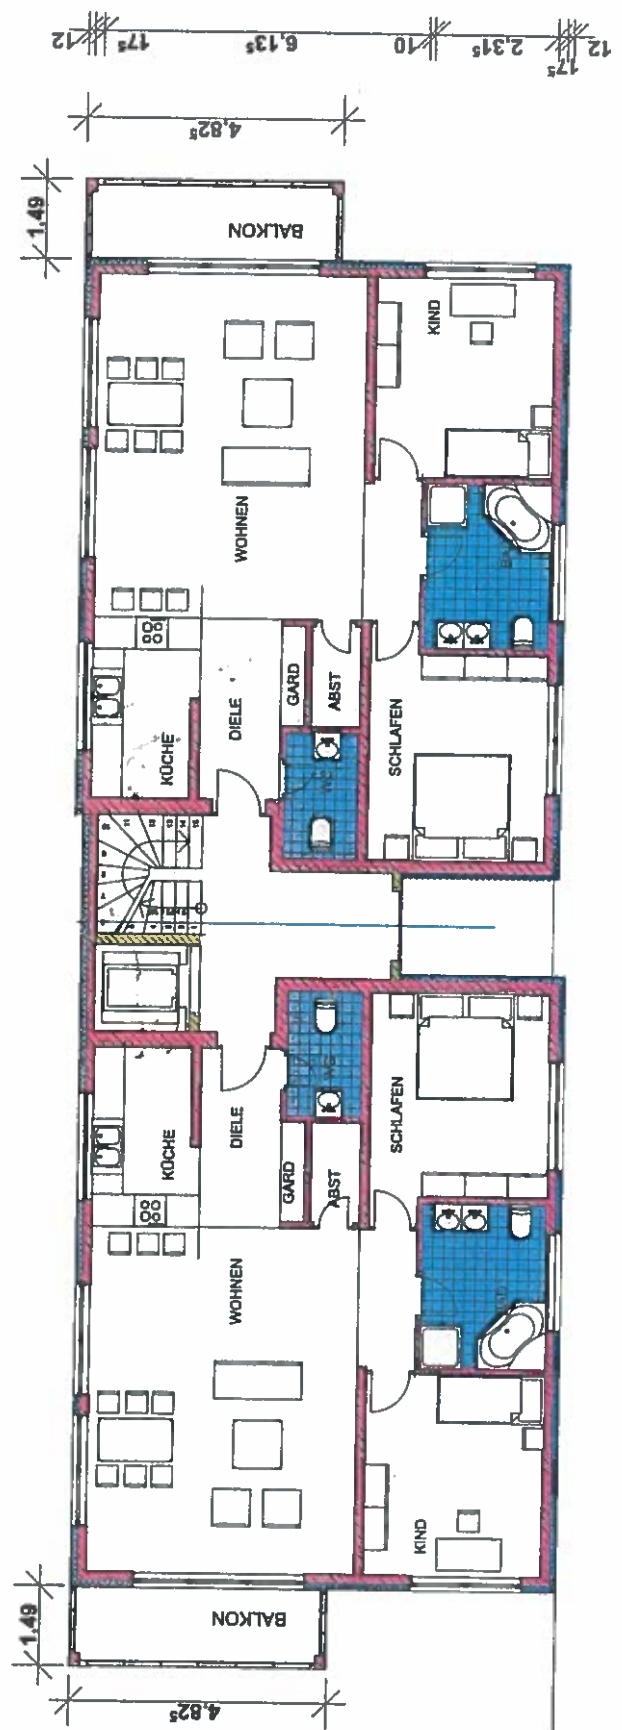
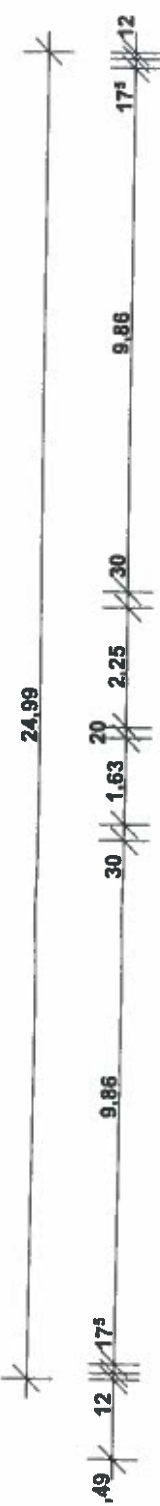


STRASSE


HINTERKANTE

DG


1

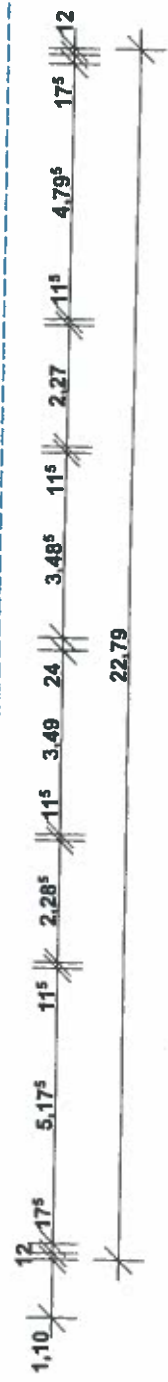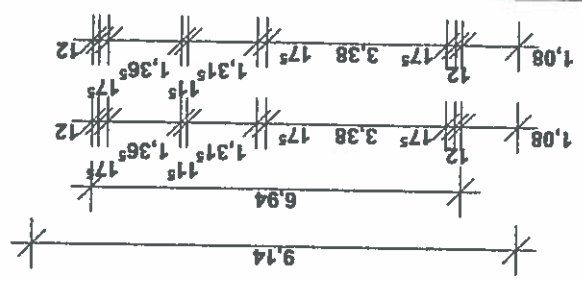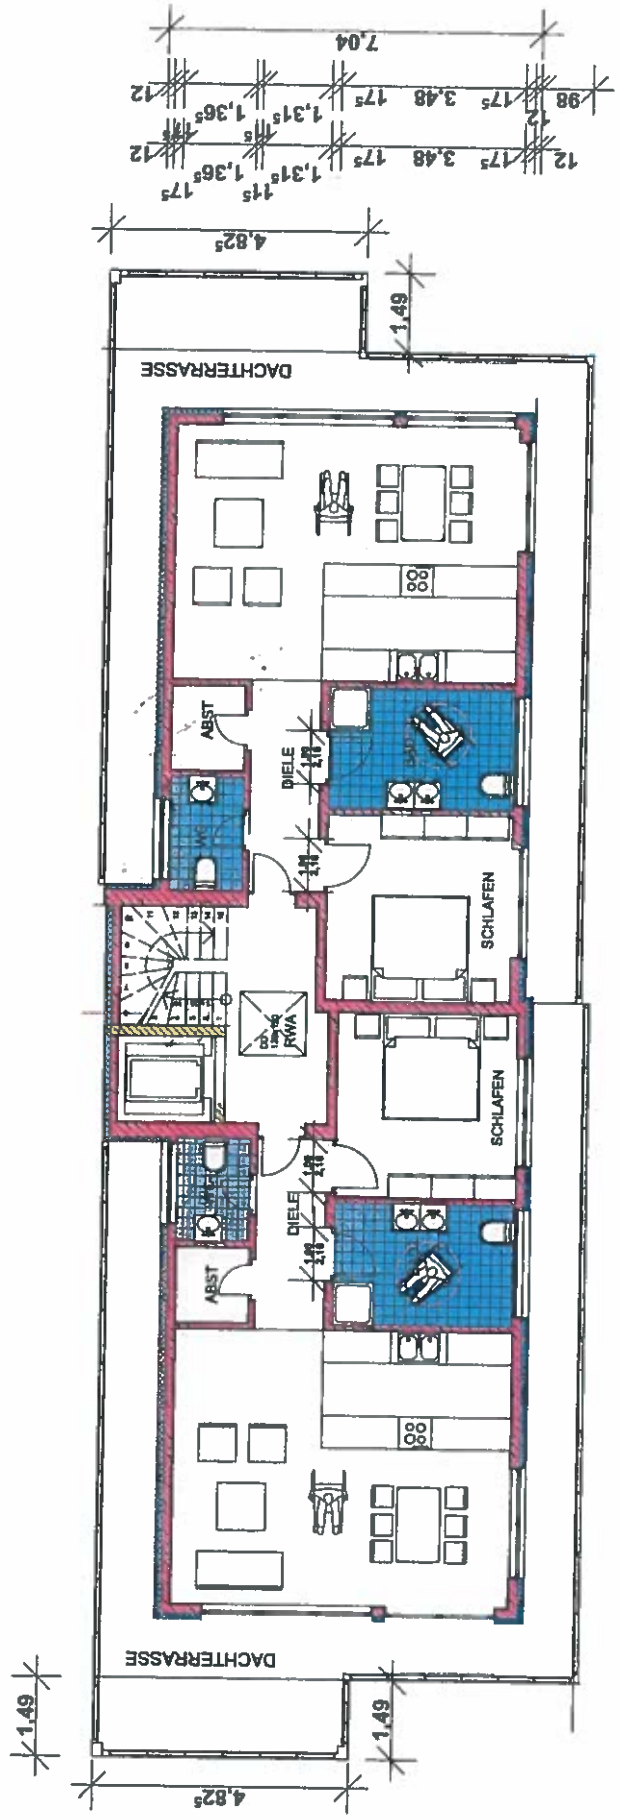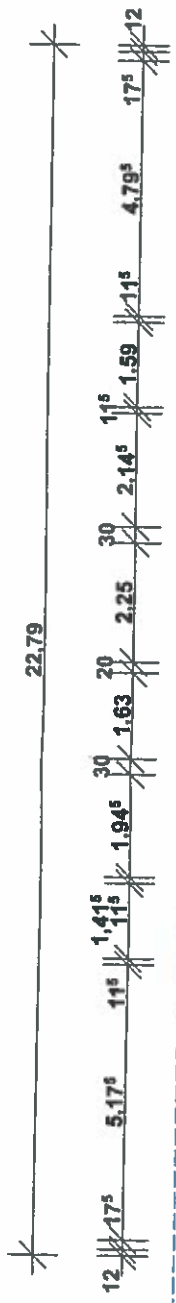


Für Lageplanbearbeitung verwendet

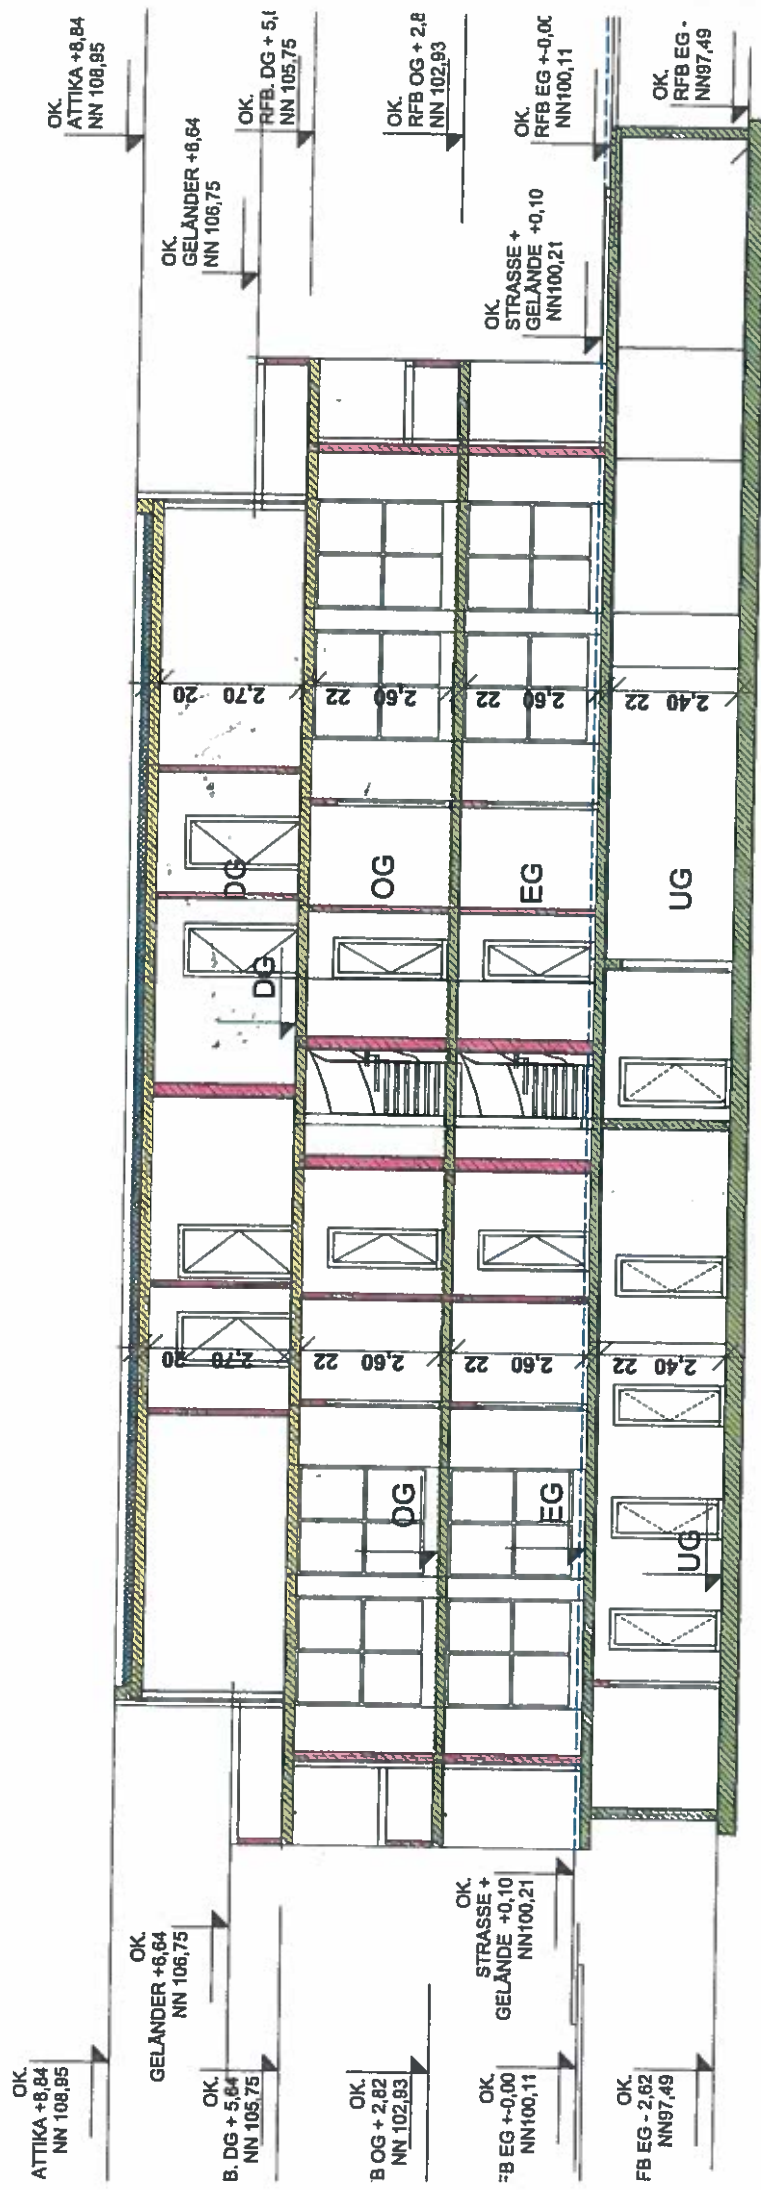


Für Lageplanbearbe

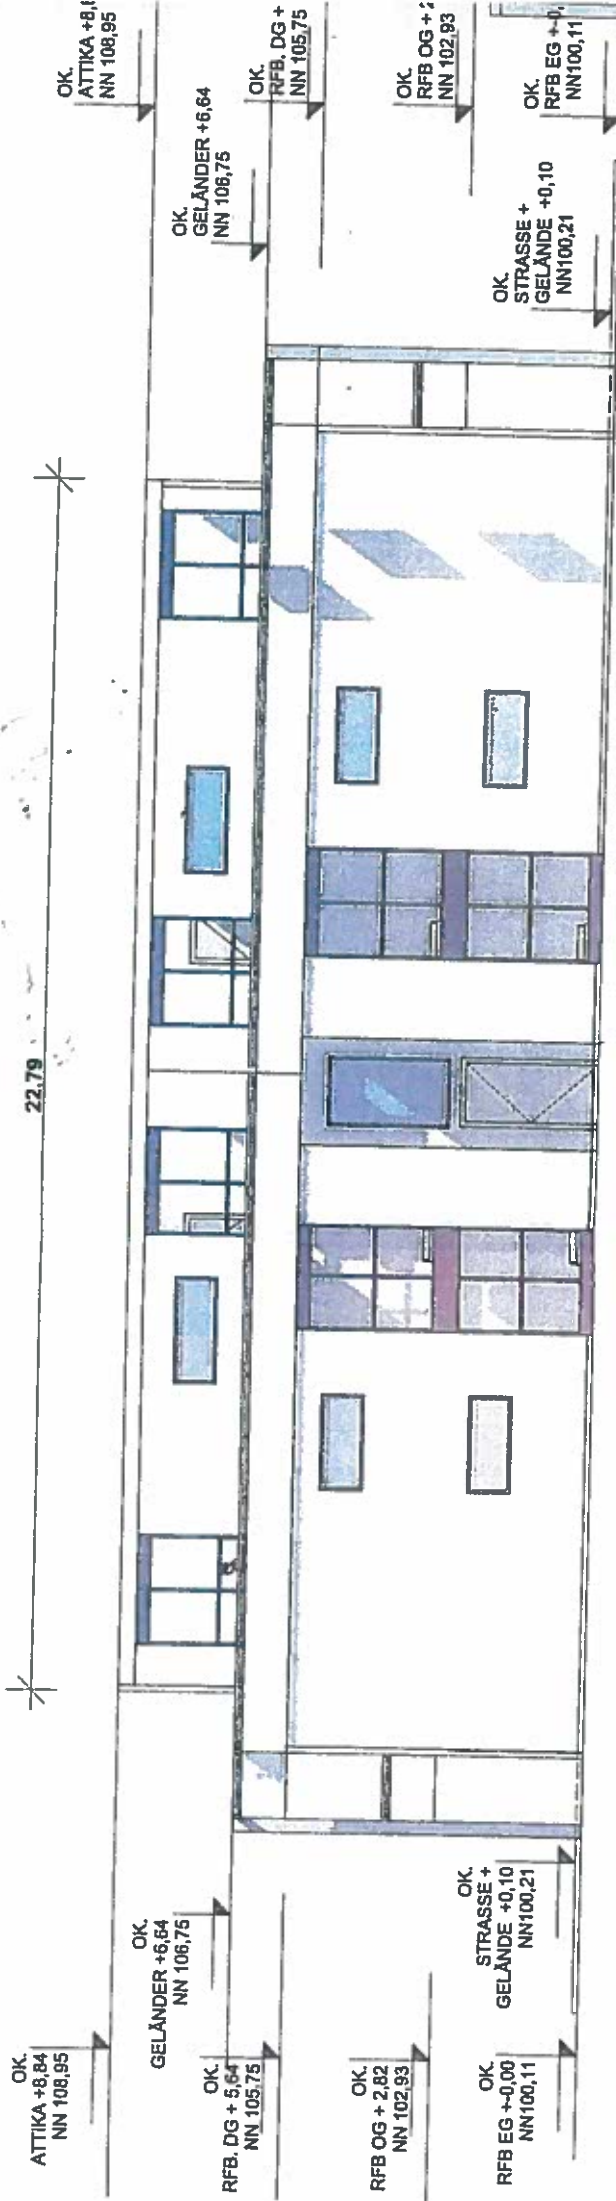

Für Lageplanbe
verwendet

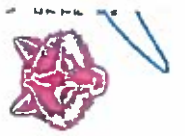

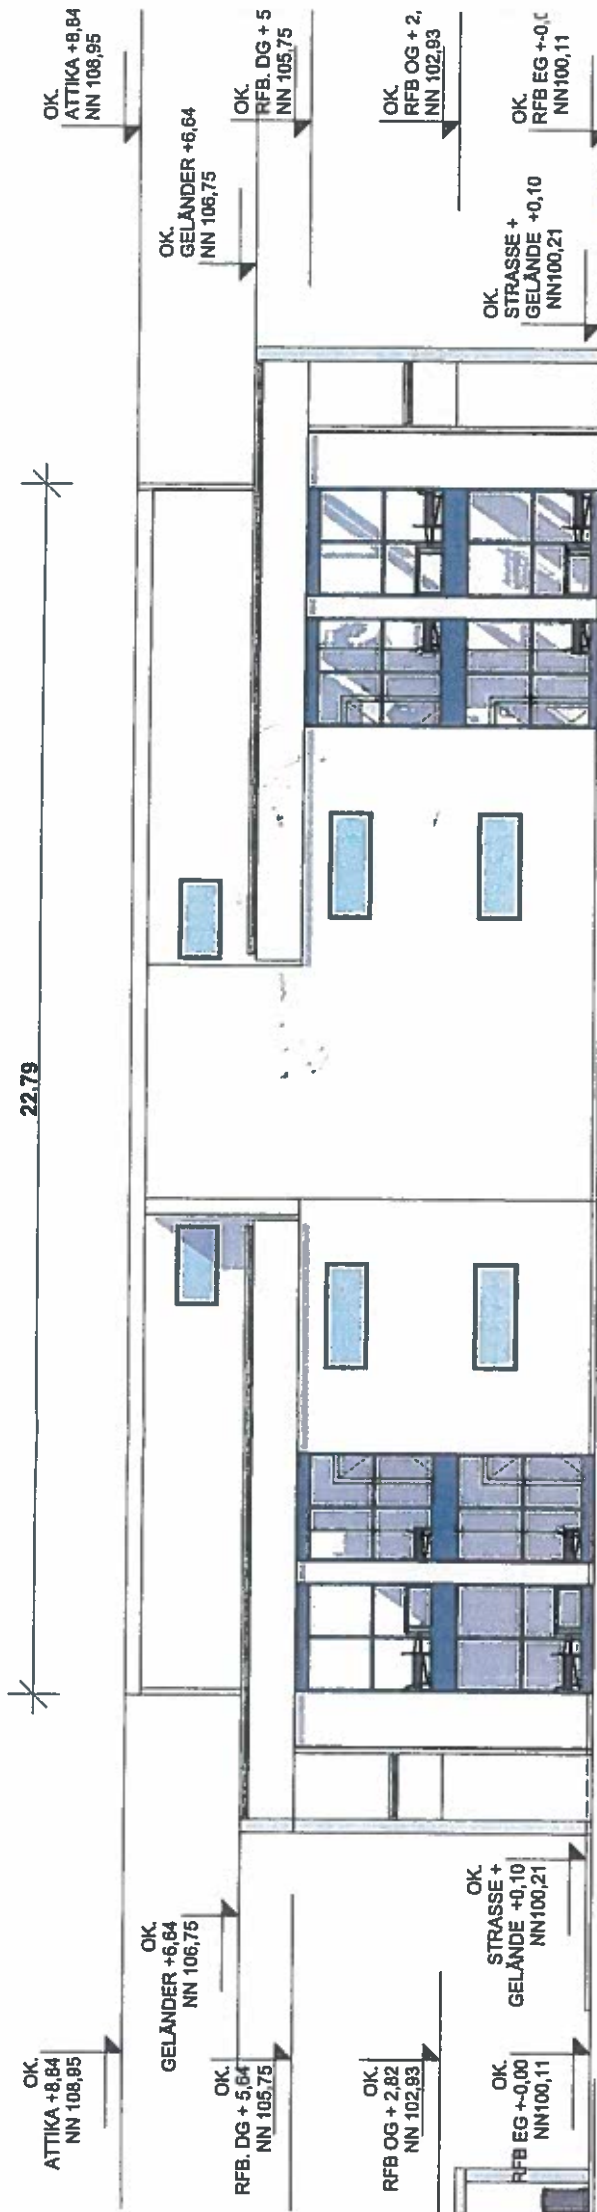

22.79

OK.
ATTIKA +8,84
NN 108,95

OK.
GELÄNDER +6,64
NN 106,75

OK.
RFB. DG + 5,64
NN 105,75

OK.
RFB OG + 2,82
NN 102,93

OK.
STRASSE +
GELÄNDE +0,10
NN100,21

OK.
ATTIKA +8,84
NN 108,95

OK.
GELÄNDER +6,64
NN 106,75


OK.
RFB. DG + 5
NN 105,75

OK.
RFB OG + 2,
NN 102,93

OK.
STRASSE +
GELÄNDE +0,10
NN100,21

OK.
RFB EG +0,0
NN100,11

Vermessungsbüro Wolfart
 Prof. Dr. rer. oec. Wolfart
 71909 Murrhardt
 Tel.: 07142 91 751
 Fax: 07142 91 751

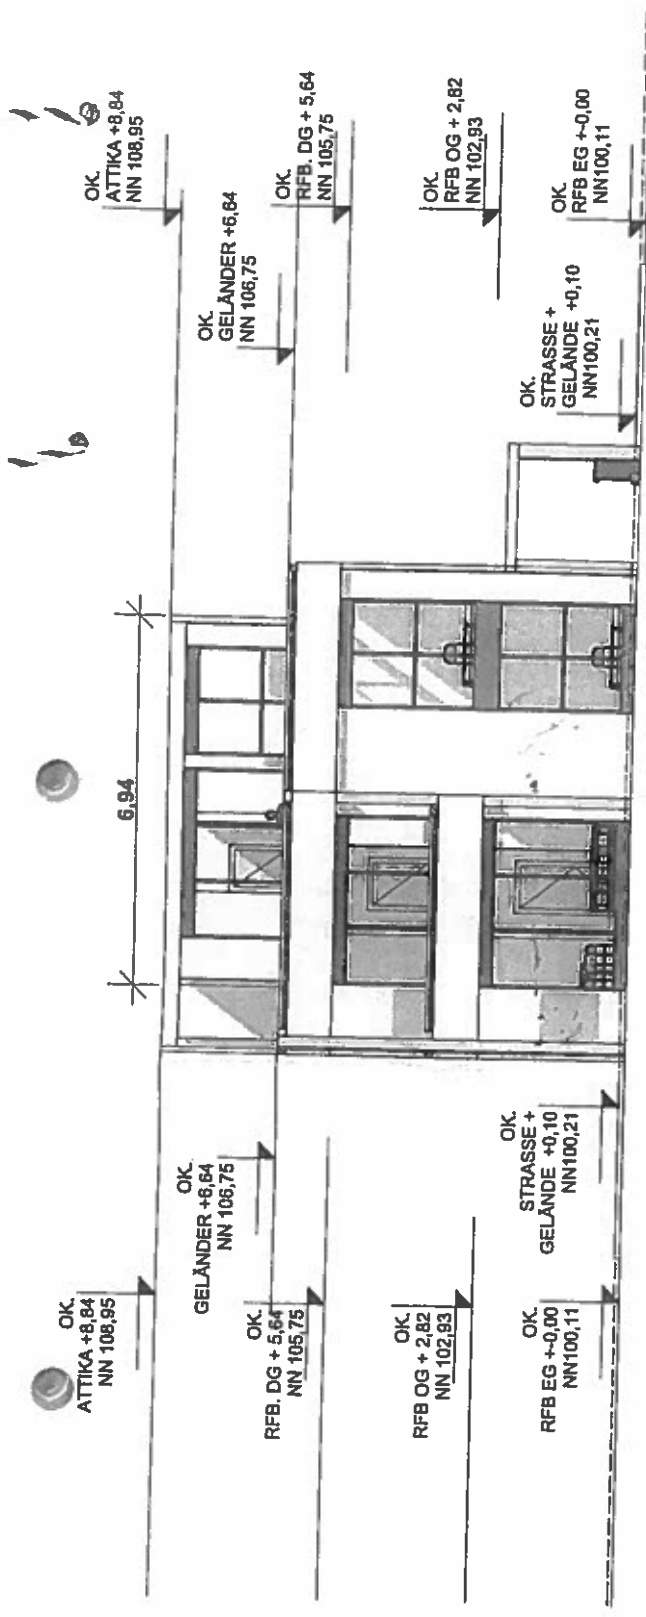

OK.
ATTIKA +8,84
NN 108,95

OK.
GELÄNDER +6,84
NN 106,75

OK.
RFB. DG + 5,64
NN 105,75

OK.
RFB OG + 2,82
NN 102,93

OK.
STRASSE +
GELÄNDE +0,10
NN100,21

OK.
RFB EG +0,00
NN100,11

OK.
GELÄNDER +6,84
NN 106,75

OK.
RFB. DG + 5,64
NN 105,75

OK.
RFB OG + 2,82
NN 102,93

OK.
STRASSE +
GELÄNDE +0,10
NN100,21

OK.
RFB EG +0,00
NN100,11

6,94