


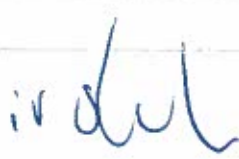


FAHRRADHAUS BREITE 5.170mm / TIEFE 3.150 mm / GESAMTHÖHE 2.585 mm

-  BESTAND
-  FAHRRADHAUS
-  RASEN

BAUVORHABEN		ERRICHTUNG EINES FAHRRADHAUSES	
WIESENSTRASSE 38 68782 Brühl		Flurstück:	4527
BAUHERR:		Flur:	---
WEG Wiesenstrasse 38 vertreten durch Schneider Hausverwaltung GmbH Schubertstr. 1 68766 Hockenheim Tel.: +49 6205 941 616 / E-Mail: sandra.schneider@schneider-hv.de		Gemarkung:	Brühl
ARCHITEKTEN:			
ARCHITEKTURBÜRO STASEK Dipl.-Ing. Paul Stasek Freier Architekt Dipl.-Ing. Peter Stasek Freier Architekt Gartenstrasse 44 / 68782 Brühl Tel.: 0171 4 721 721 / info@paulstasek.com / www.paulstasek.com		 	
GRUNDRISS / ANSICHT	M. 1 : 100		
LAGEPLAN	M. 1 : 500	M. 1 : 100 M. 1 : 100	TB 119 17.09.2019

01

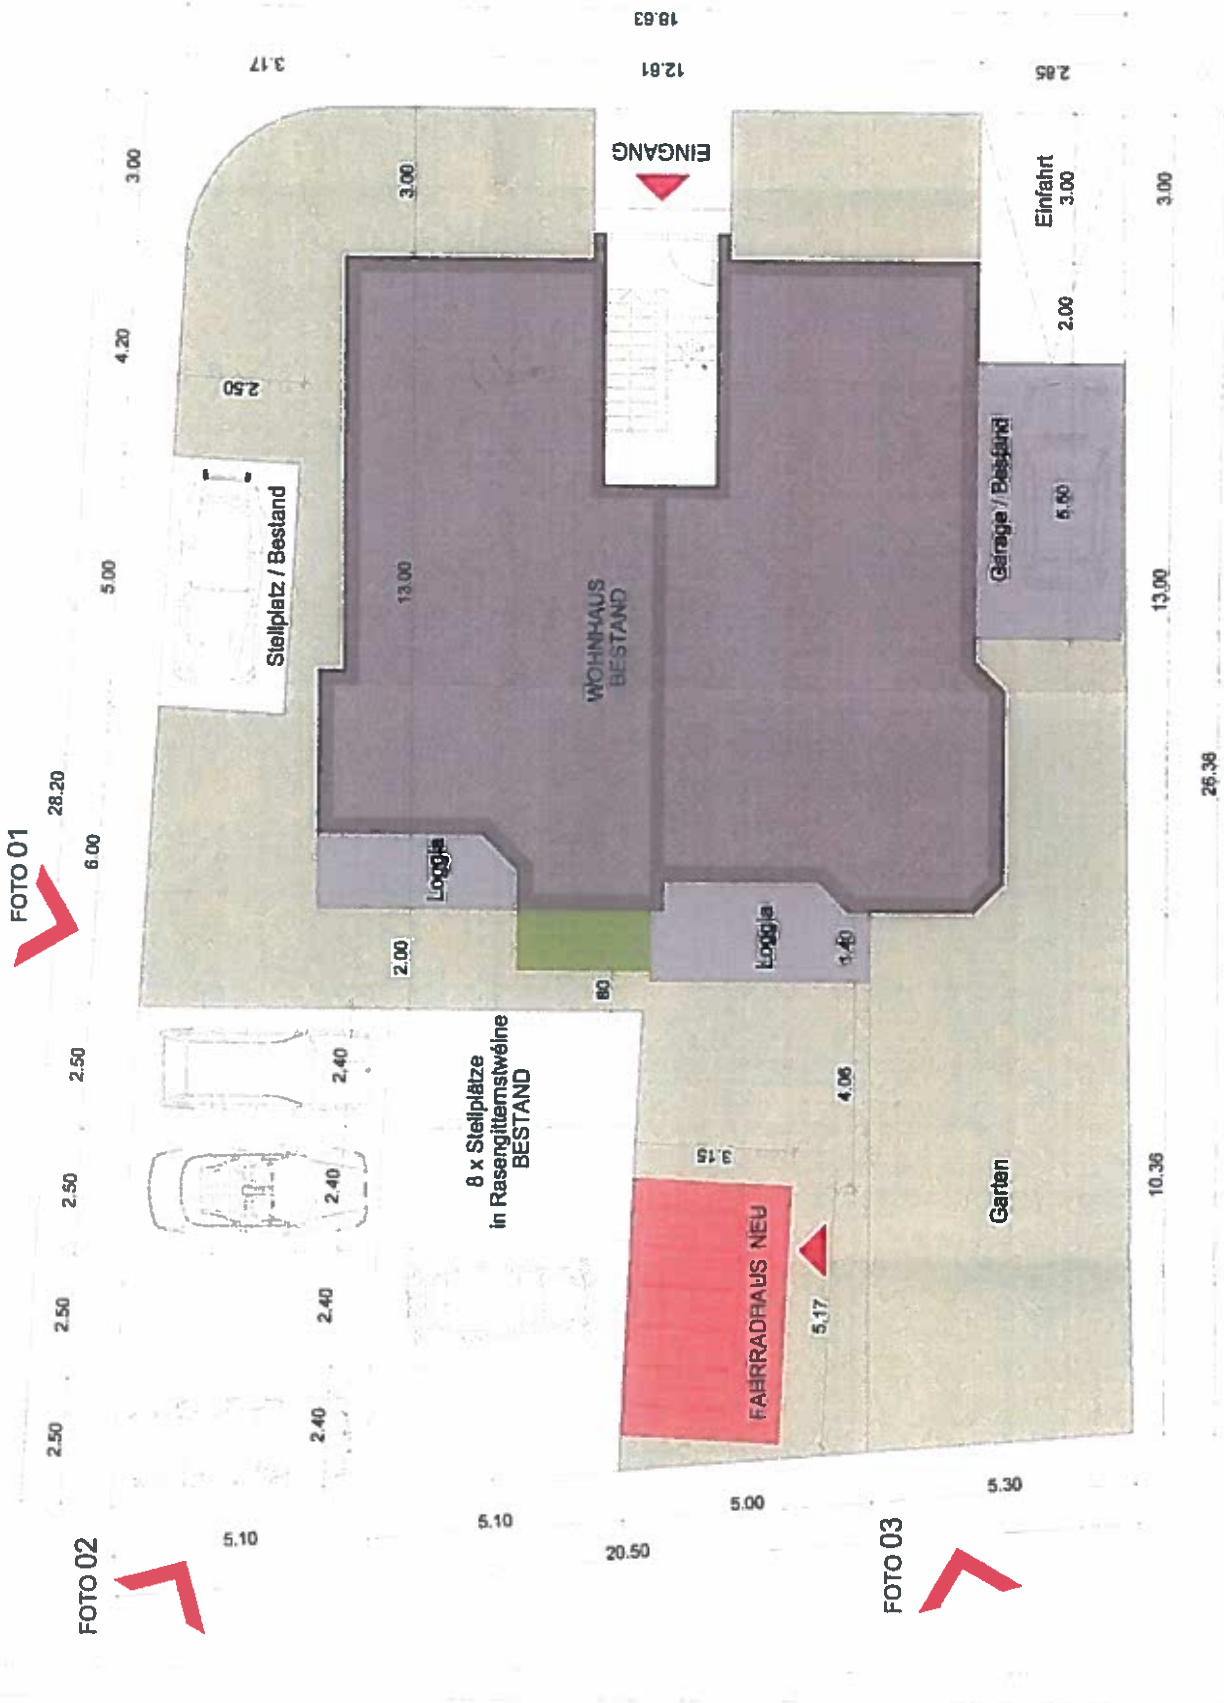




FOTO 03

FOTO 02

FOTO 01

BESTAND



**FAHRRADHAUS BESCHREIBUNG:
FERTIG-EINHAUSUNG OFFEN >S QLB<**

Außenabmessungen:
Stützenaußenkante: B x T = 4.200 x 2.645 mm
Inkl. Dachüberstand und Rinne: 4.300 x 2.935 mm
Systemhöhe: 2.260 mm
Gesamthöhe 2.585 mm
Dachneigung 2° mit 4-seitig umlaufender, im Gefälle
mitlaufender Attika: Höhe 170 mm
Kubatur: 29,0 m³

GRUNDKONSTRUKTION:
Stabile Stützenkonstruktion aus sandzimirverzinkten,
pulverbeschichteten Rohr 80x80x2mm und 80x40x2mm
im modularen Raster, mit verzinktenFußplatten
zur Montage auf bauseitigen und überpflasternden
Fundamenten.

5.17

4.06

1.40

2.58



NORDWESTANSICHT

3.15

M. 1 : 100