



L:\KEP\78110a_Brühl_Sportpark_Südl_Freianlagen\41_Bauanträge\FV_1919_Vereinssportanlagen\191024_Übersichtsplan.dwg

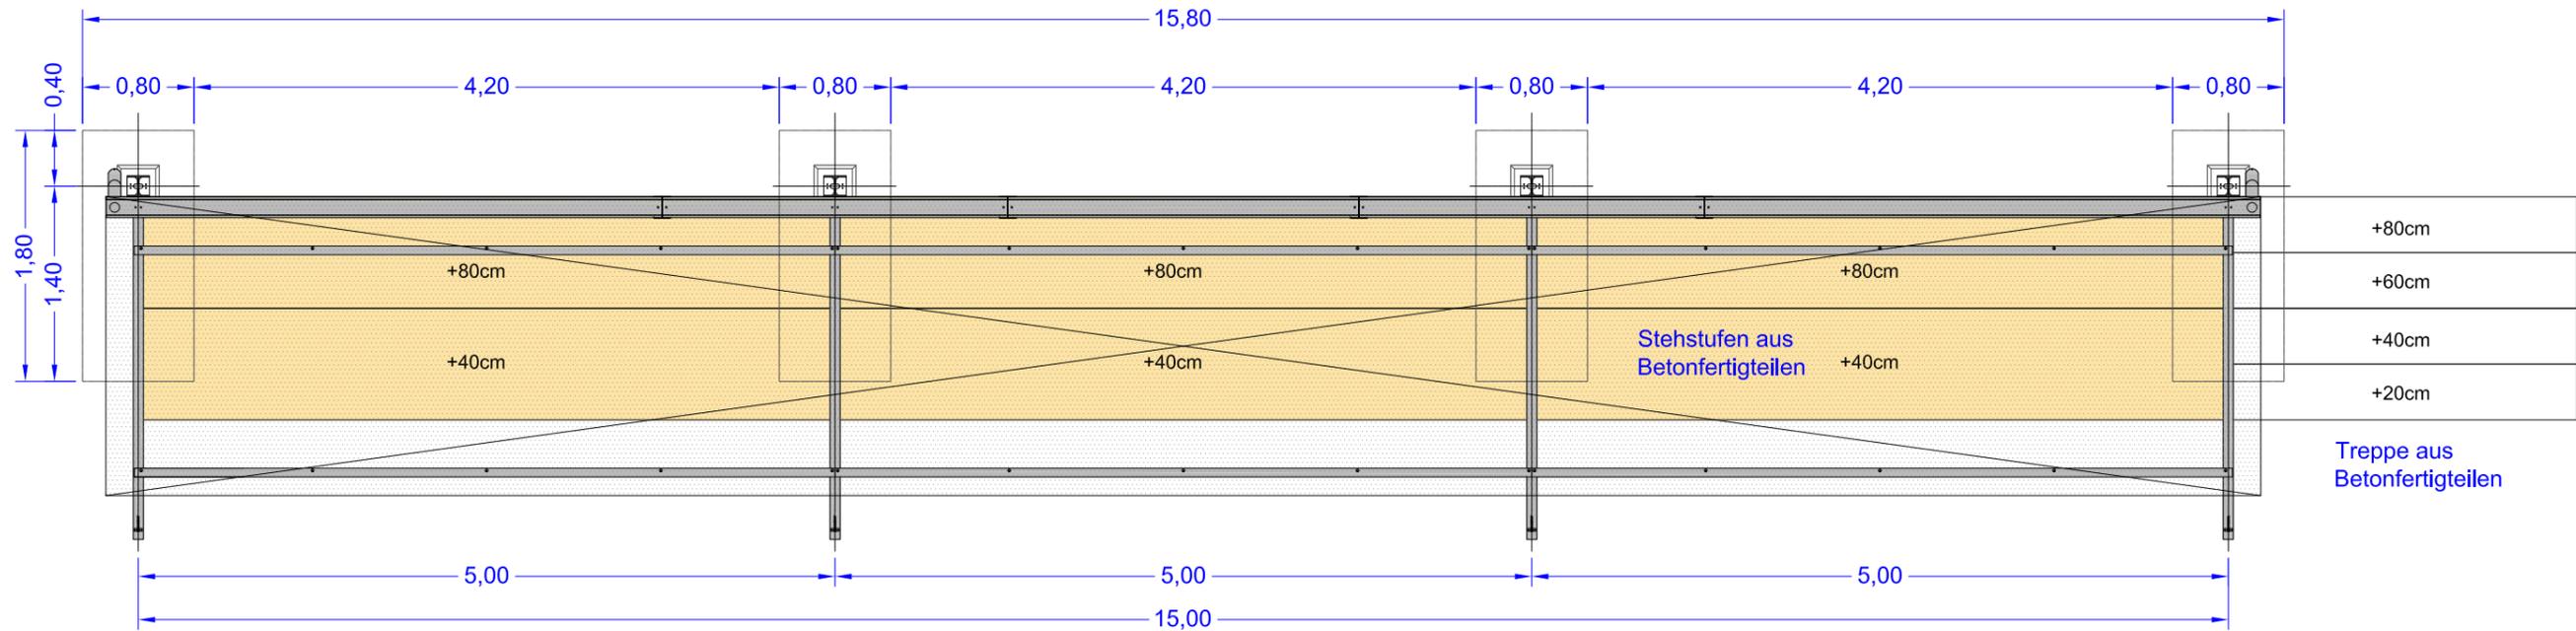

Draufsicht

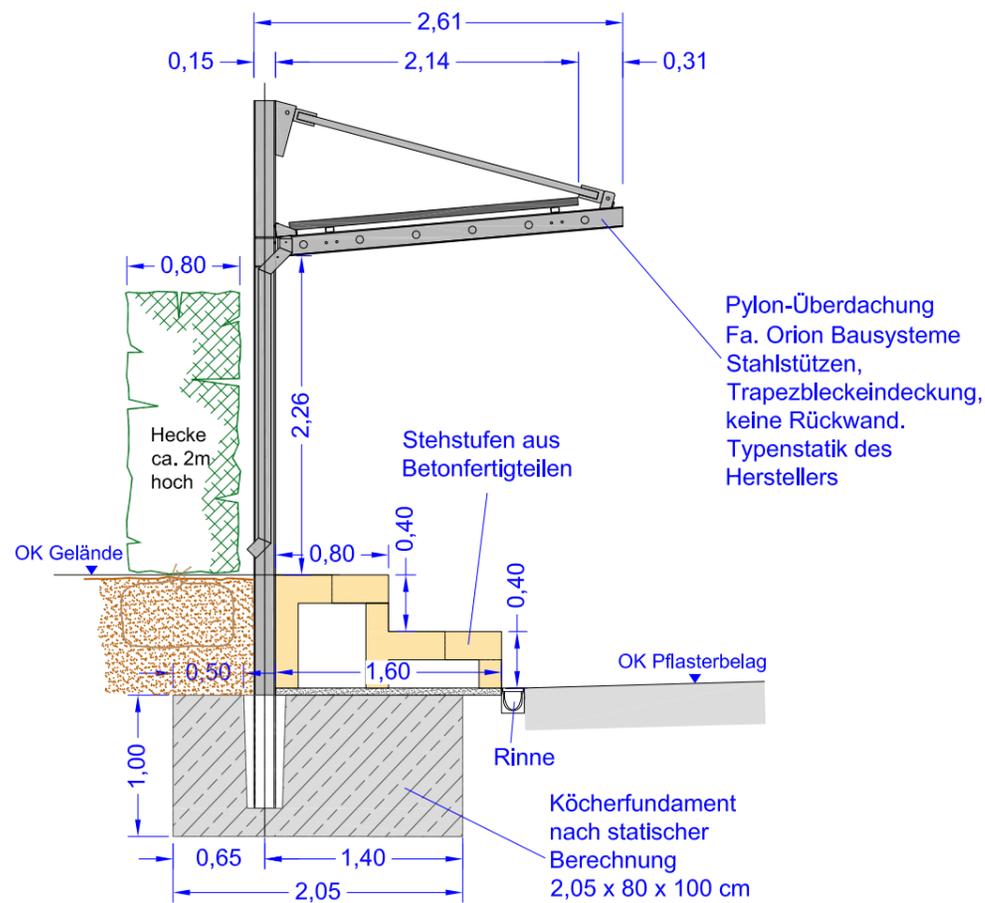

Schnitt



Bauherr/in FV 1918 Brühl e.V. Am Schrankenbuckel 16 68782 Brühl		
25.10.2019 Datum/Unterschrift		
Plan-/Entwurfsverfasserin MVV Regioplan GmbH Besselstraße 14b 68219 Mannheim a.kuhn@mvv-regioplan.de Tel. 06 21 / 8 76 75 - 0		MVV Regioplan
25.10.2019 Datum/Unterschrift		
Bauvorhaben Neubau Vereinssportanlagen		
Bauzeichnung (§ 6 LBOVVO) vom 24.10.2019		
Ergänzung: Detailplan Tribünenüberdachung		
Planbezeichnung: B F R E I D E 0 0 1	Index <input type="checkbox"/>	M = 1:50