


Ballfangstabgitterzaun mit Körperschallisolierung, Höhe 4 m, sowie Mastfuß für Flutlichtbeleuchtung

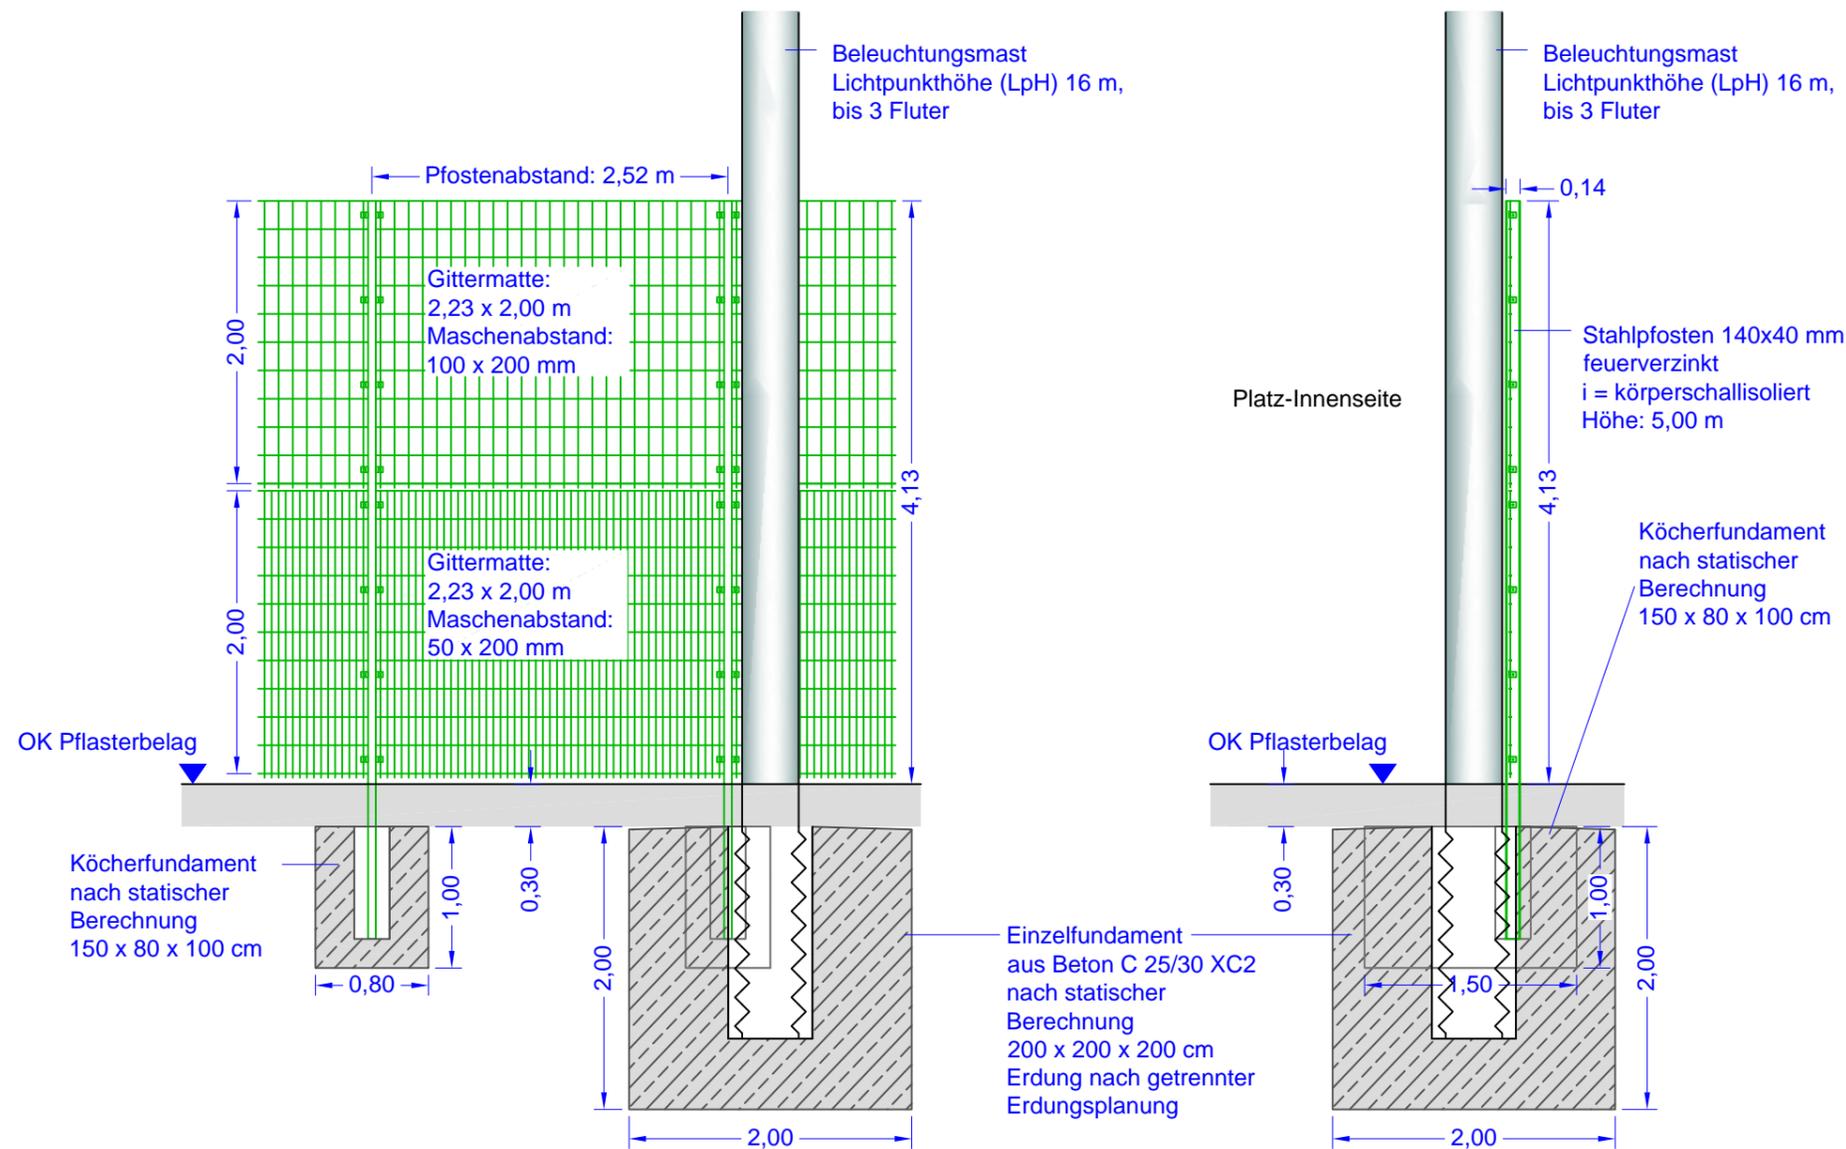

Bauherr/in		
FV 1918 Brühl e.V. Am Schrankenbuckel 16 68782 Brühl		
		25.10.2019 Datum/Unterschrift
Plan-/Entwurfsverfasserin		MVV Regioplan
MVV Regioplan GmbH Besselstraße 14b 68219 Mannheim a.kuhn@mvv-regioplan.de Tel. 06 21 / 8 76 75 - 0		
		25.10.2019 Datum/Unterschrift
Bauvorhaben		
Neubau Vereinssportanlagen		
Bauzeichnung (§ 6 LBOVVO) vom 24.10.2019		
Ergänzung:		
Schnitt und Ansicht Ballfangzaun Höhe 4,00 m		
Planbezeichnung: B F R E I D E 0 0 2	Index <input type="checkbox"/>	M = 1:50

L:\KEP\78110a_Brühl_Sportpark_Südcill_Freianlagen\41_Bauanträge\FV_1919_Vereinssportanlagen\191024_Übersichtsplan.dwg