


Rasenfläche

Weg

Spielerkabine

Wettkampfbahnen

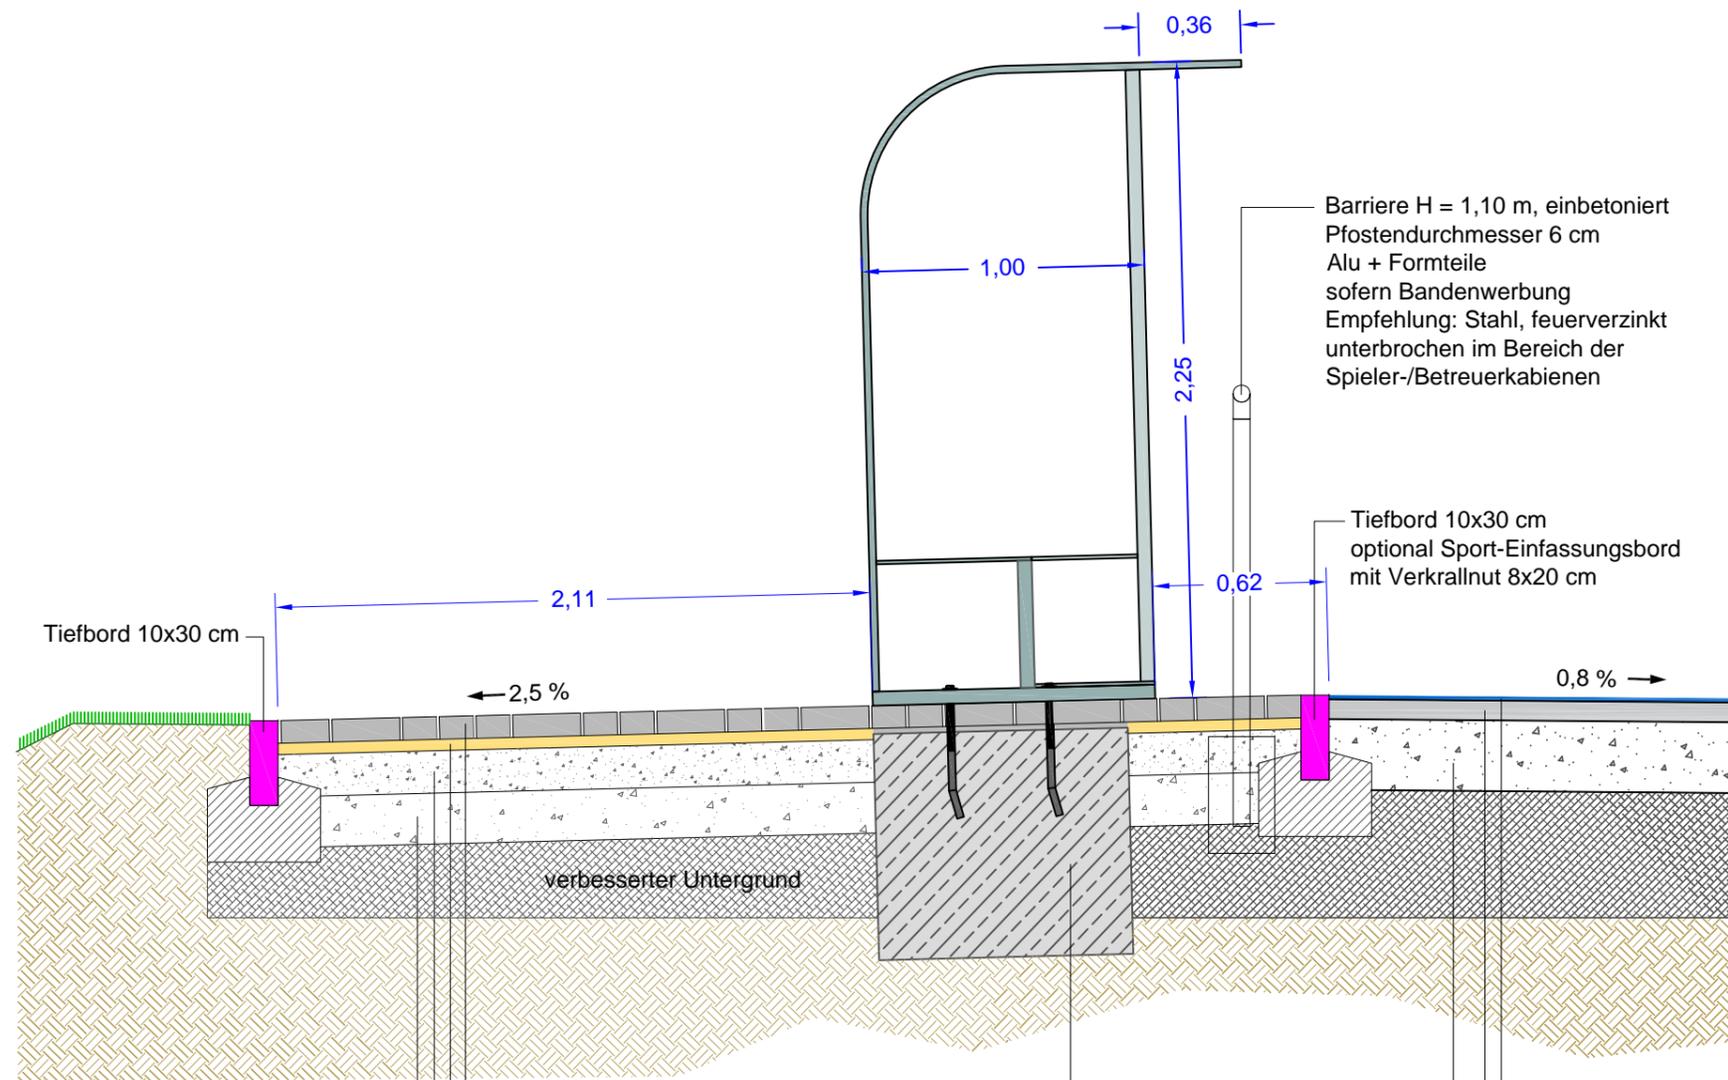

Barriere H = 1,10 m, einbetoniert
 Pfostendurchmesser 6 cm
 Alu + Formteile
 sofern Bandenwerbung
 Empfehlung: Stahl, feuerverzinkt
 unterbrochen im Bereich der
 Spieler-/Betreuerkabinen

Tiefbord 10x30 cm
 optional Sport-Einfassungsbord
 mit Verkrallnut 8x20 cm

Aufbau Weg
 8 cm Pflaster
 4 cm Bettung
 15 cm Schottertragschicht
 18 cm Frostschutzschicht
 45 cm Gesamt

Aufbau Wettkampfbahn
 1,5 cm Verschleißbelag
 "Sputan WSS" von Polytan
 7 cm 2-schichtige Asphalttragschicht
 wasserdurchlässig
 25 cm Schottertragschicht 0/32
 33,5 cm Gesamt

Streifenfundament
 Spielerkabine nach
 statischen
 Anforderungen des
 Herstellers
 90 x 50 x 80 cm

Spieler-/Betreuerkabine

Hersteller: Schäper GmbH
 Modell: exklusiv
 Baulänge: 500 cm
 Höhe: 225 cm
 Dachüberstand: 36 cm
 Untere Tiefe: 100 cm

Bauherr/in		
FV 1918 Brühl e.V. Am Schrankenbuckel 16 68782 Brühl		
		25.10.2019 Datum/Unterschrift
Plan-/Entwurfsverfasserin		MVV Regioplan
MVV Regioplan GmbH Besselstraße 14b 68219 Mannheim a.kuhn@mvv-regioplan.de Tel. 06 21 / 8 76 75 - 0		
		25.10.2019 Datum/Unterschrift
Bauvorhaben		
Neubau Vereinssportanlagen		
Bauzeichnung (§ 6 LBOVVO) vom 24.10.2019		
Ergänzung:		
Schnitt Spieler-/Betreuerkabine		
Planbezeichnung: B F R E I D E 0 0 5	Index <input type="checkbox"/>	M = 1:25

L:\KEP\78110a_Brühl_Sportpark_Südcill_Freianlagen\41_Bauanträge\FV_1919_Vereinssportanlagen\191024_Übersichtsplan.dwg