
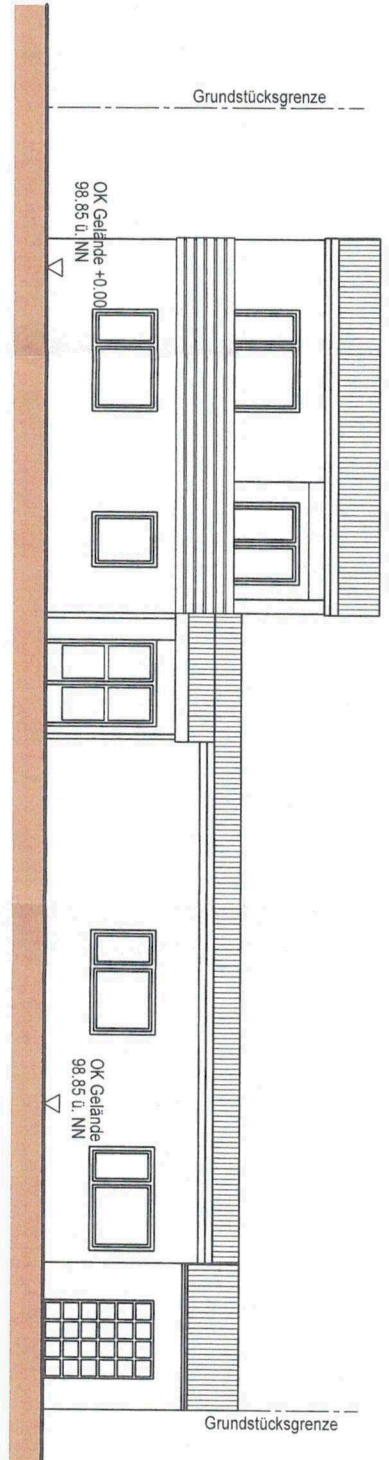


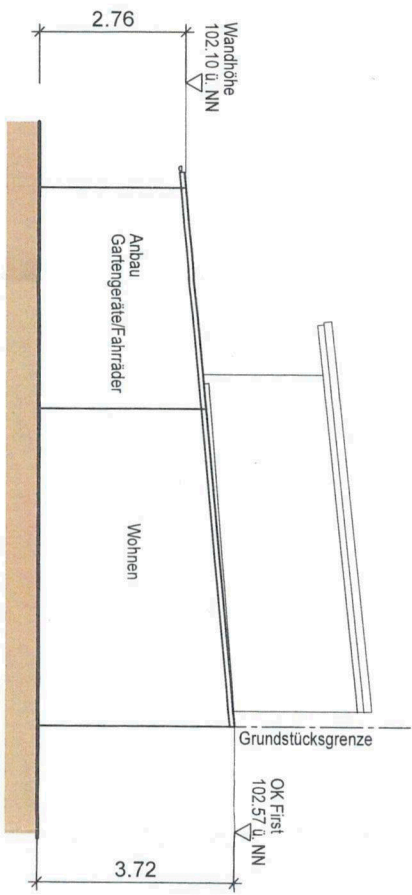

nachträgliche Genehmigung 7.19 12.50 bereits genehmigt 2.83

PROJEKT: NACHTRÄGLICHE GENEHMIGUNG
Aufstockung und Nutzungsänderung
von Mietwaschküche in Wohnen
WALDWEG 3
68782 BRÜHL

BAUHERR/IN:
Kristen Tritsch
Schneifelstraße 9
68782 BRÜHL

ENTWURFSVERFASSTER:
TANJA KOPPENSTEIN DIPL. ING. (FH)
SCHULSTRASSE 10
67435 NEUSTADT/WMSTR.
TEL.: 06321/491504


Nachträgliche Genehmigung der Aufstockung und Nutzungsänderung

Planbezeichnung:
ANSICHTEN


Maßstab:
1:100
Plannummer:
5.01

Baueingabe

Index: A Datum: 17.03.2020

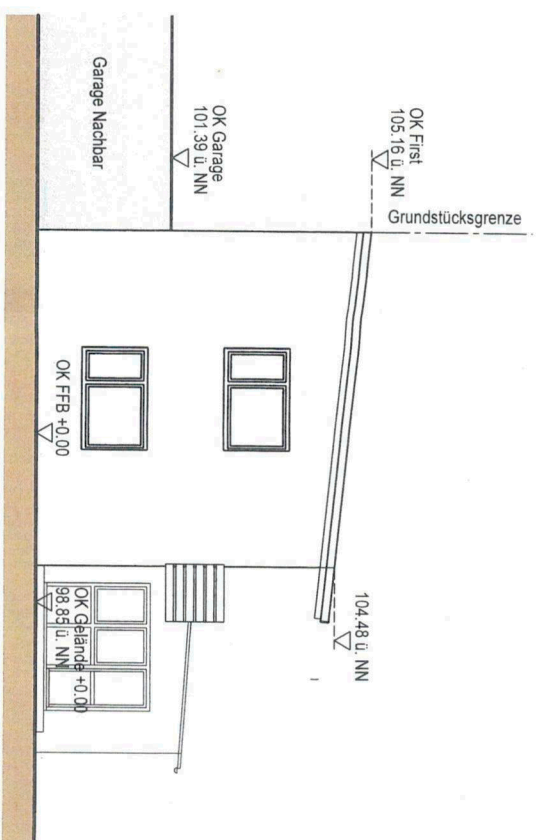


ANSICHT VON SÜDEN
6.43
nachträgliche Genehmigung

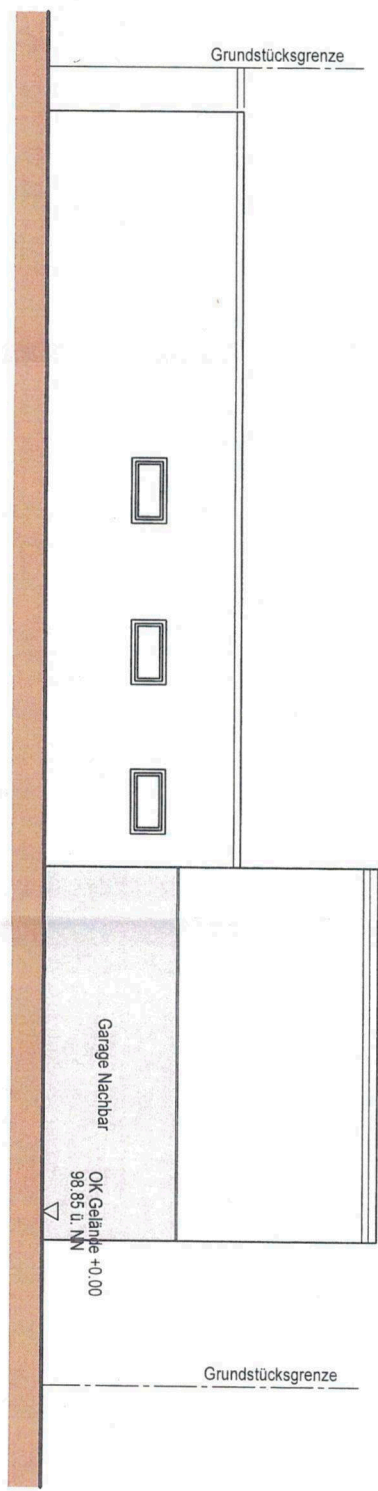


ANSICHT VON WESTEN
14.48
bereits genehmigt
7.19
nachträgliche Genehmigung


PROJEKT: NACHTRÄGLICHE GENEHMIGUNG Aufstockung und Nutzungsänderung von Mietwaschküche in Wohnen WALDWEG 3 68782 BRÜHL		BAUHERR/IN: Kirsten Trisch Scheffelstraße 9 68782 BRÜHL		ENTWURFSVERFASSER: TANJA KOPPENSTEIN DIPL. ING. (FH) SCHULSTRASSE 10 67435 NEUSTADT/WSTR. TEL.: 06321/491504		Nachträgliche Genehmigung der Aufstockung und Nutzungsänderung	
						Baueingabe	Planbezeichnung: ANSICHTEN
						Maßstab: 1:100	Plannummer: 6.01
						Index: A	Datum: 17.03.2020

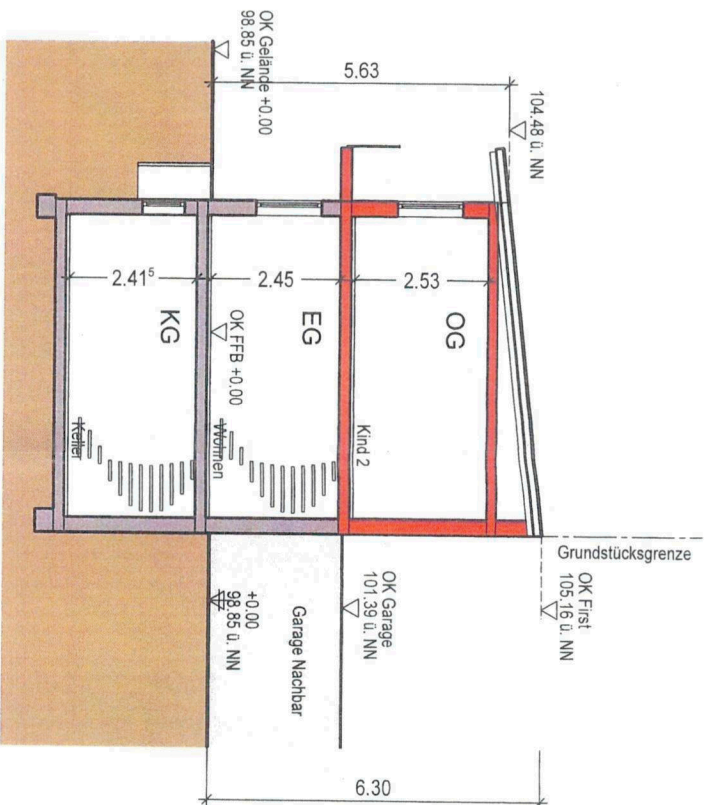

SCHNITT AA

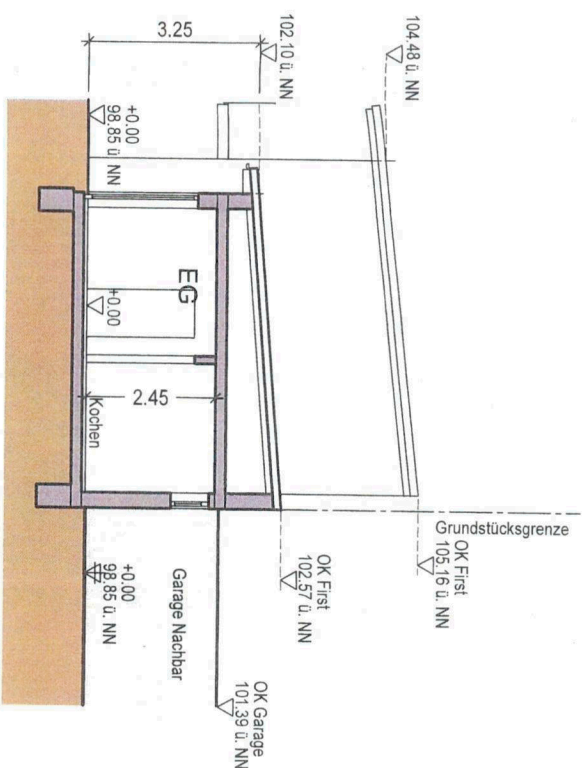

SCHNITT BB

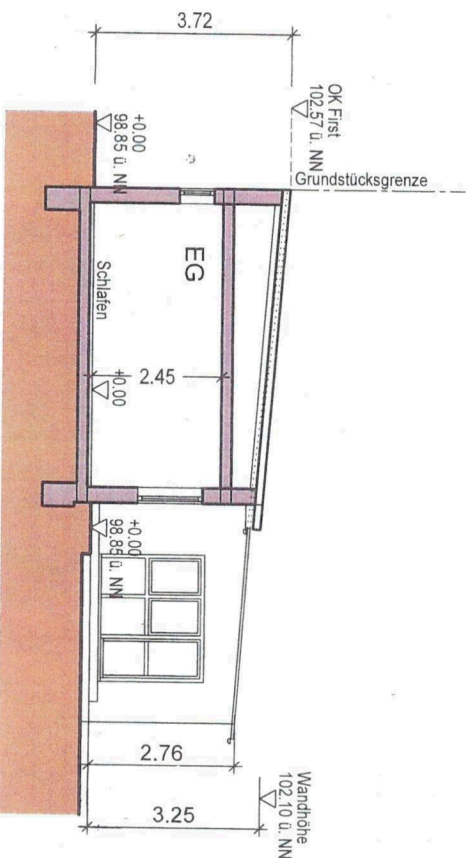

SCHNITT CC

PROJEKT: NACHTRÄGLICHE GENEHMIGUNG
Aufstockung und Nutzungsänderung
von Mietwaschküche in Wohnen
WALDWEG 3
68782 BRÜHL

BAUHERR/IN:
Kirsten Tritsch
Scheffelstraße 9
68782 BRÜHL

ENTWURFSVERFASSER:
TANJA KOPENSTEIN DIPL. ING. (FH)
SCHULSTRASSE 10
67435 NEUSTADT/WSTR.
TEL: 06321/491504

Nachträgliche Genehmigung der Aufstockung und Nutzungsänderung

Planbezeichnung:
SCHNITTE

Maßstab:
1:100

Plannummer:
4.01

Baueingabe

Index: A

Datum:
17.03.2020