

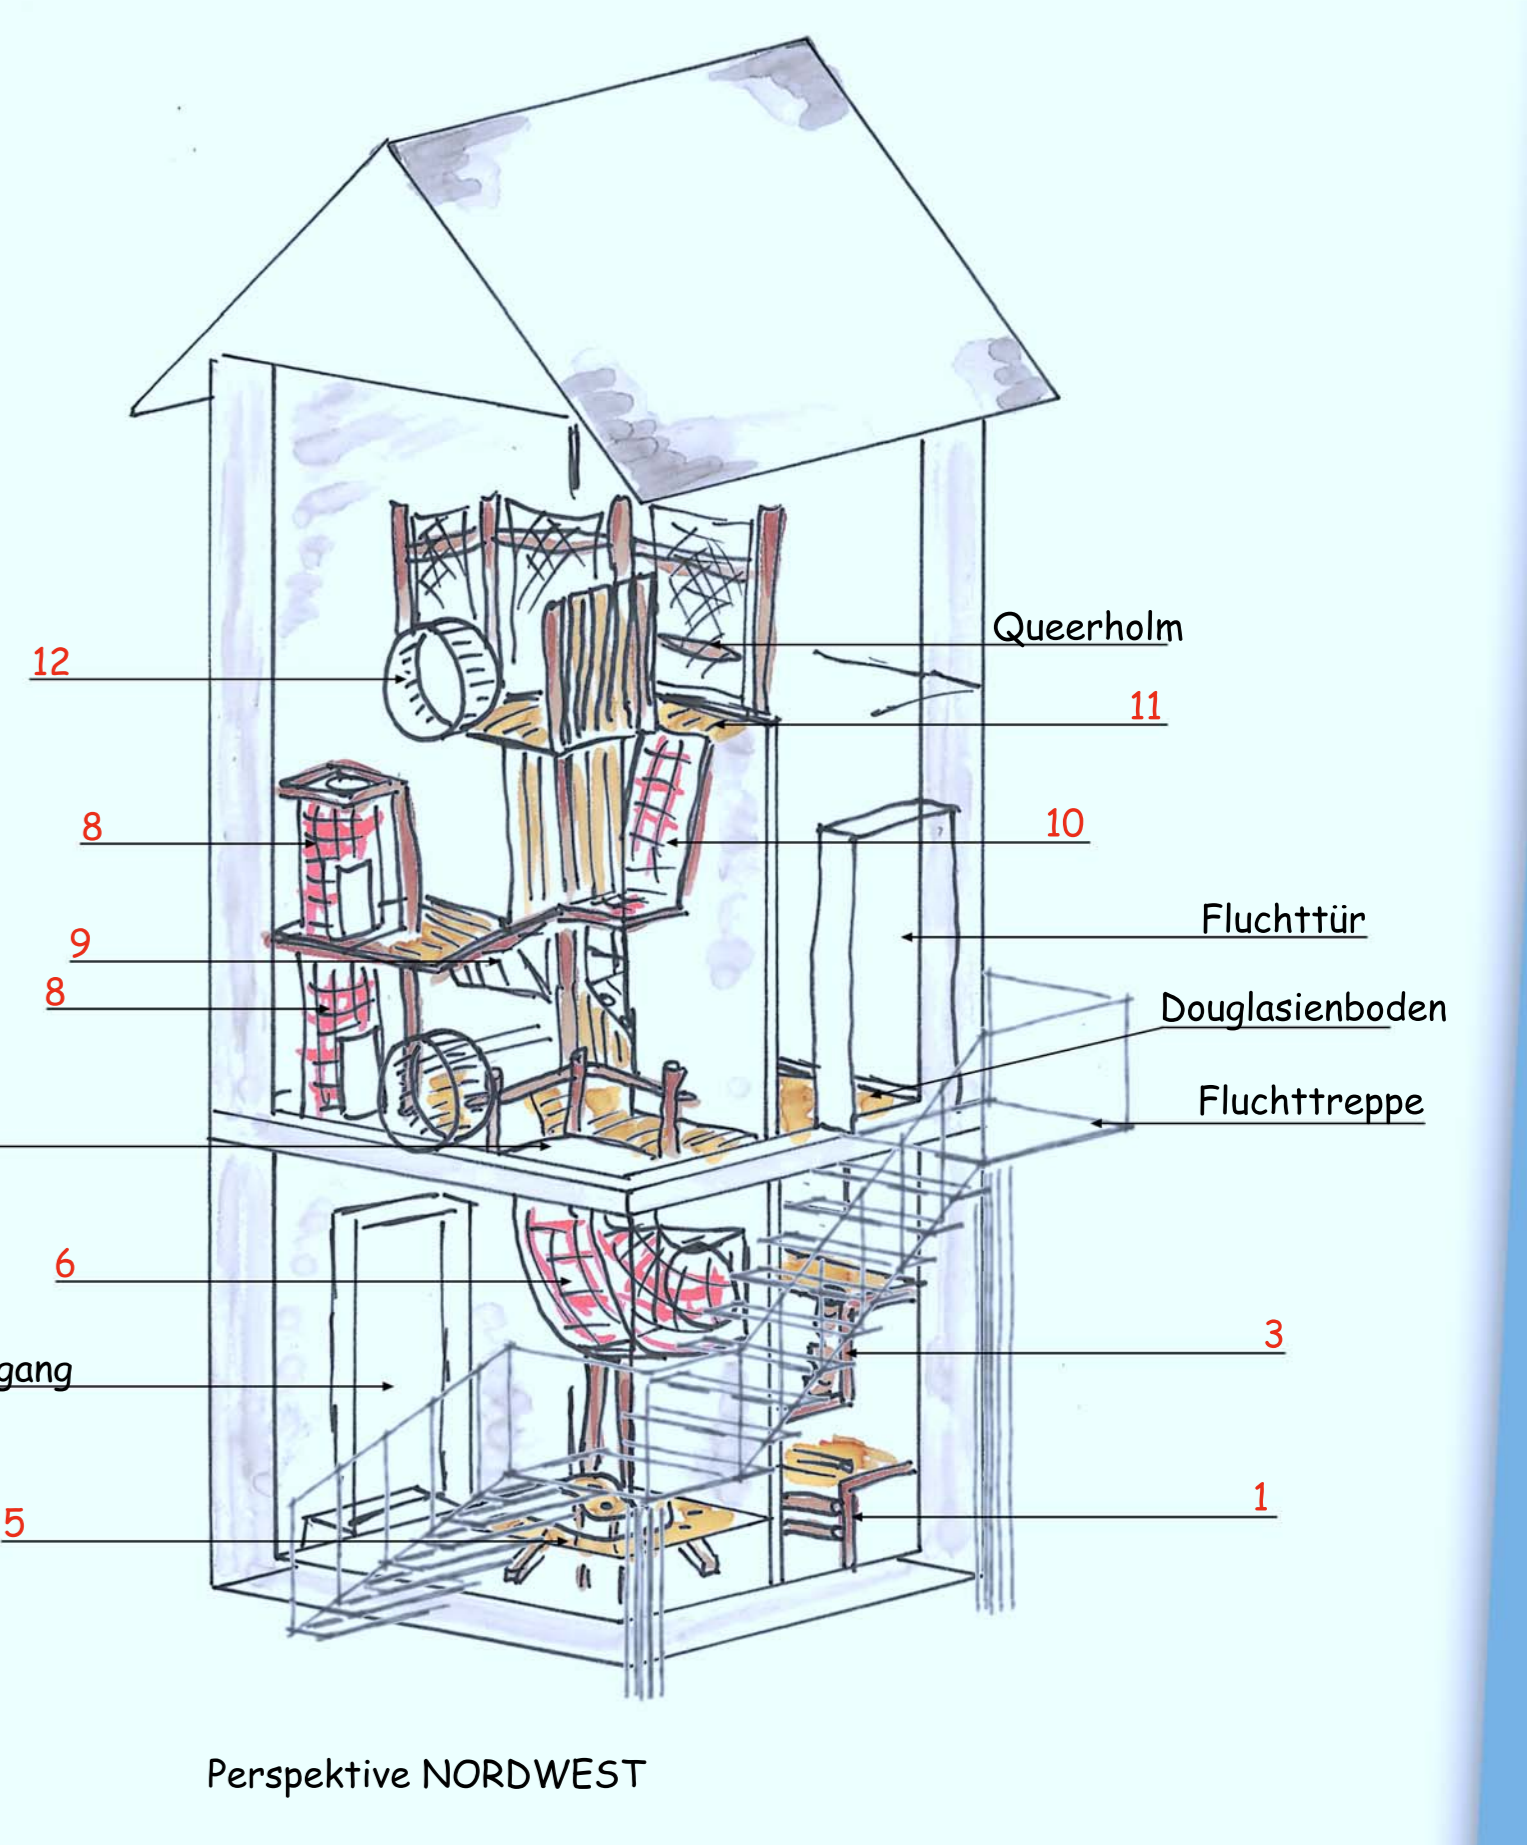
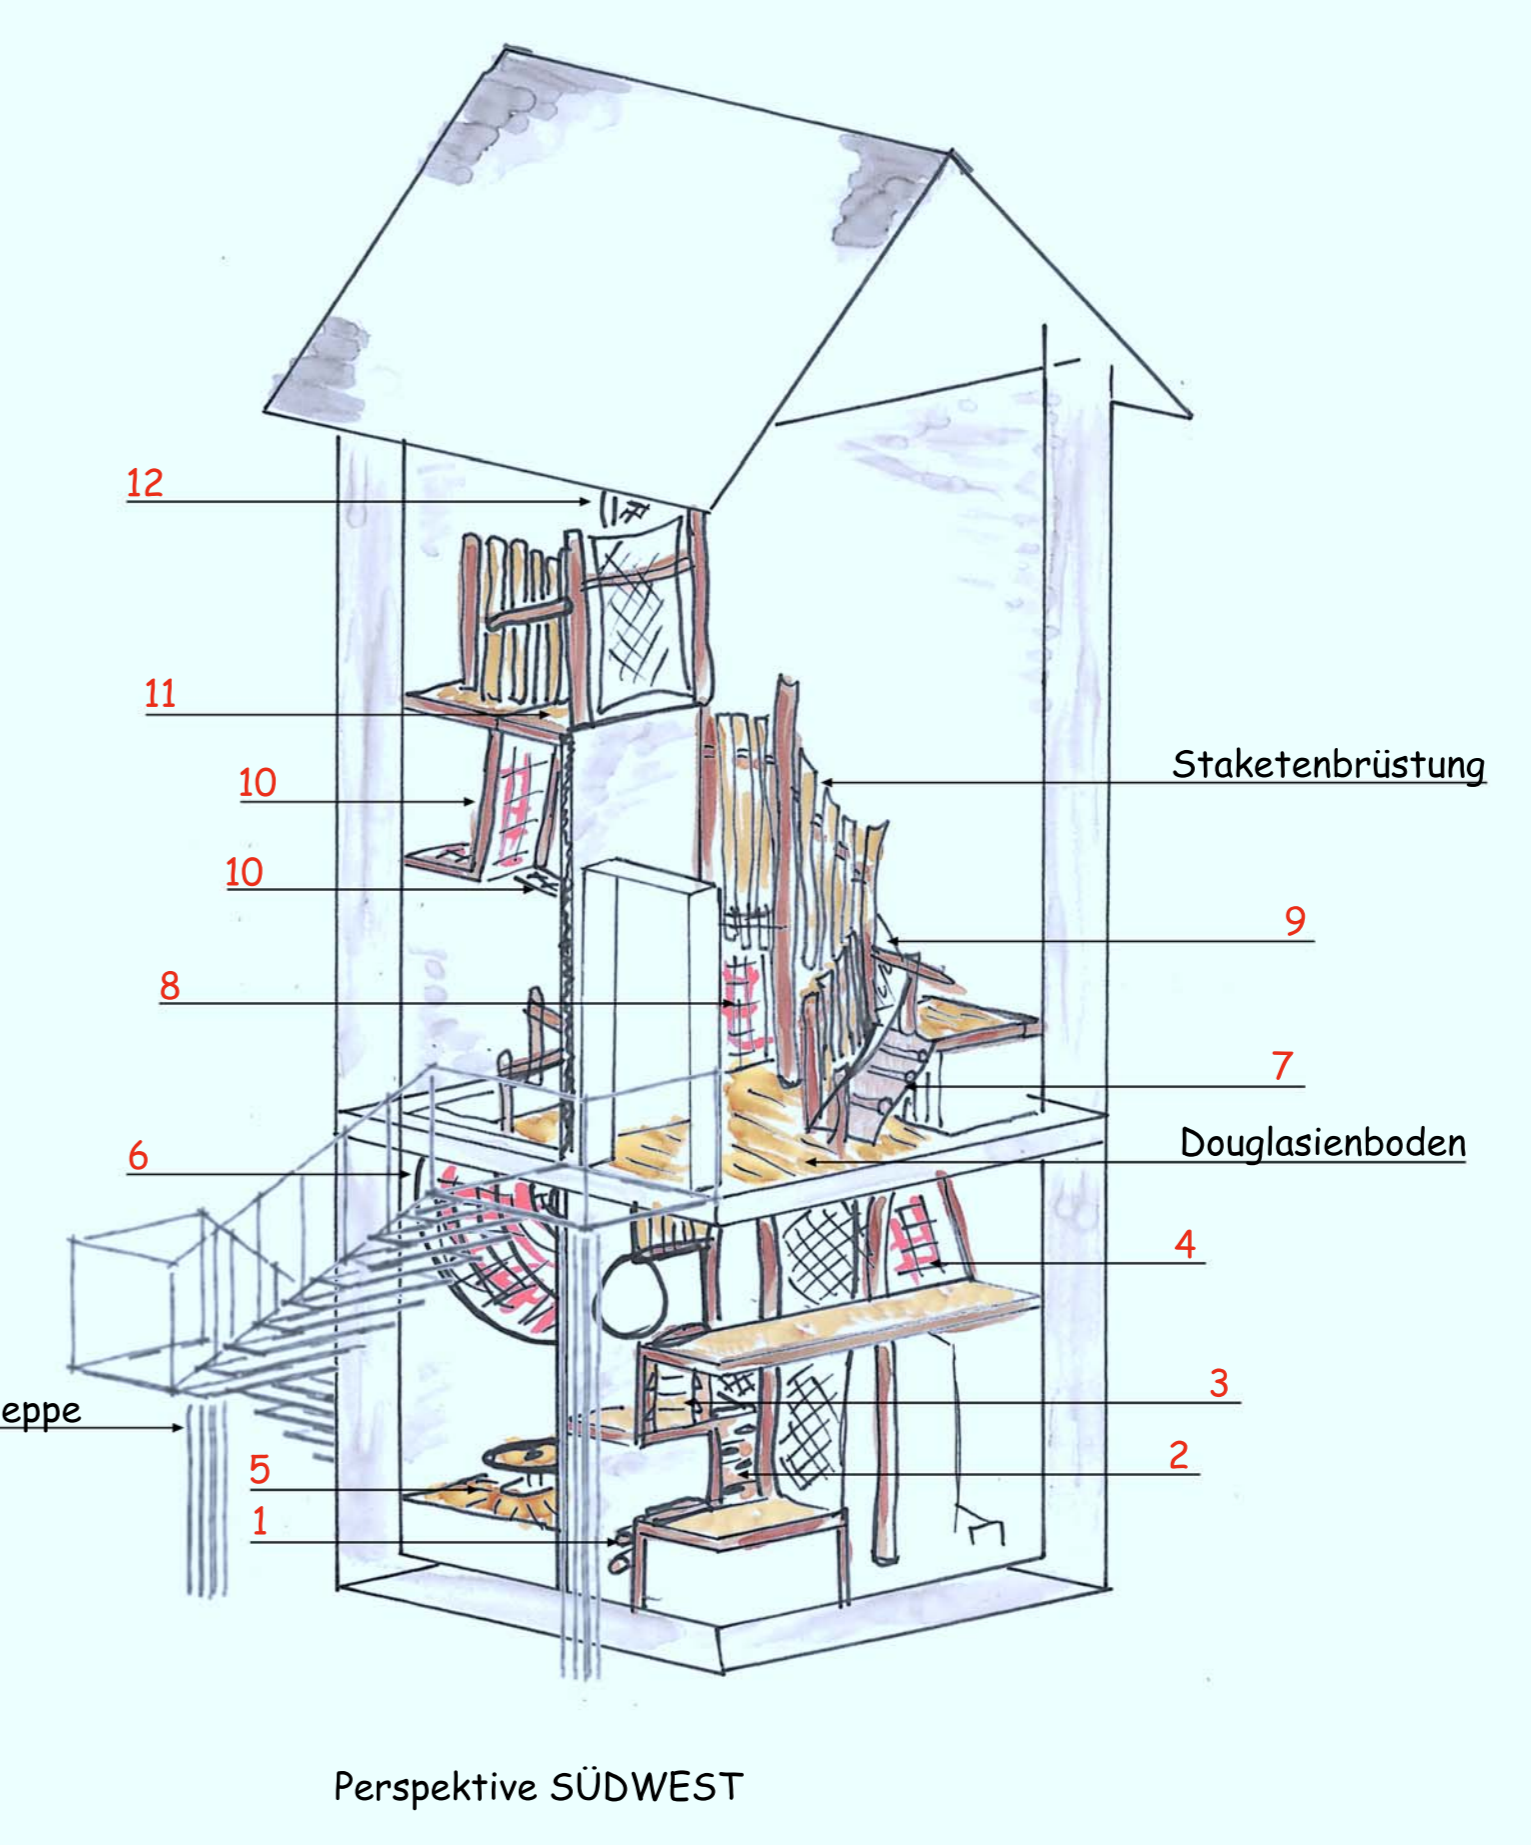
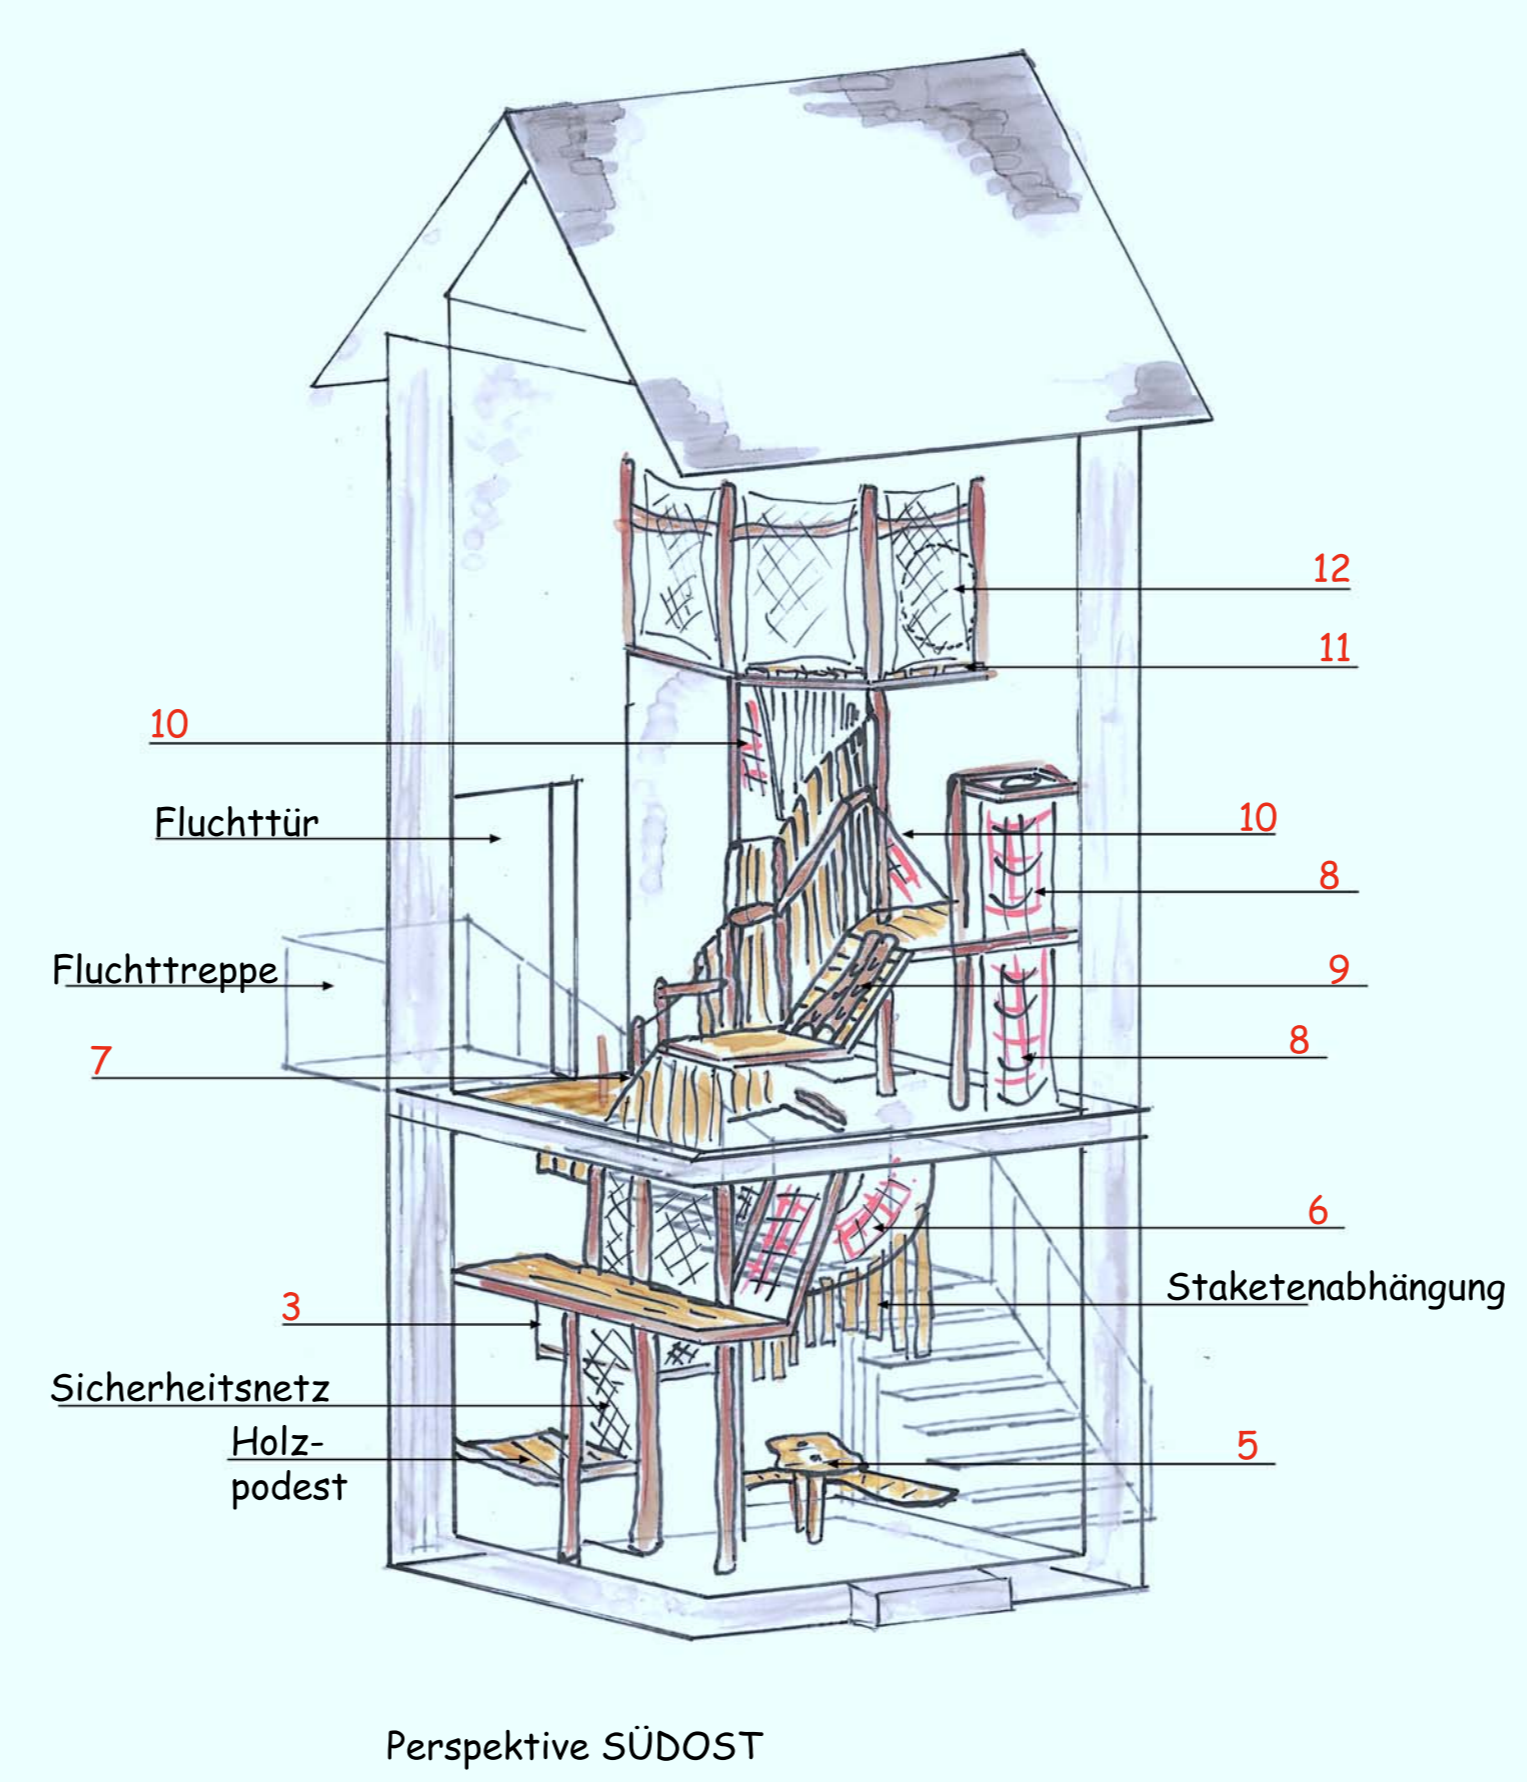
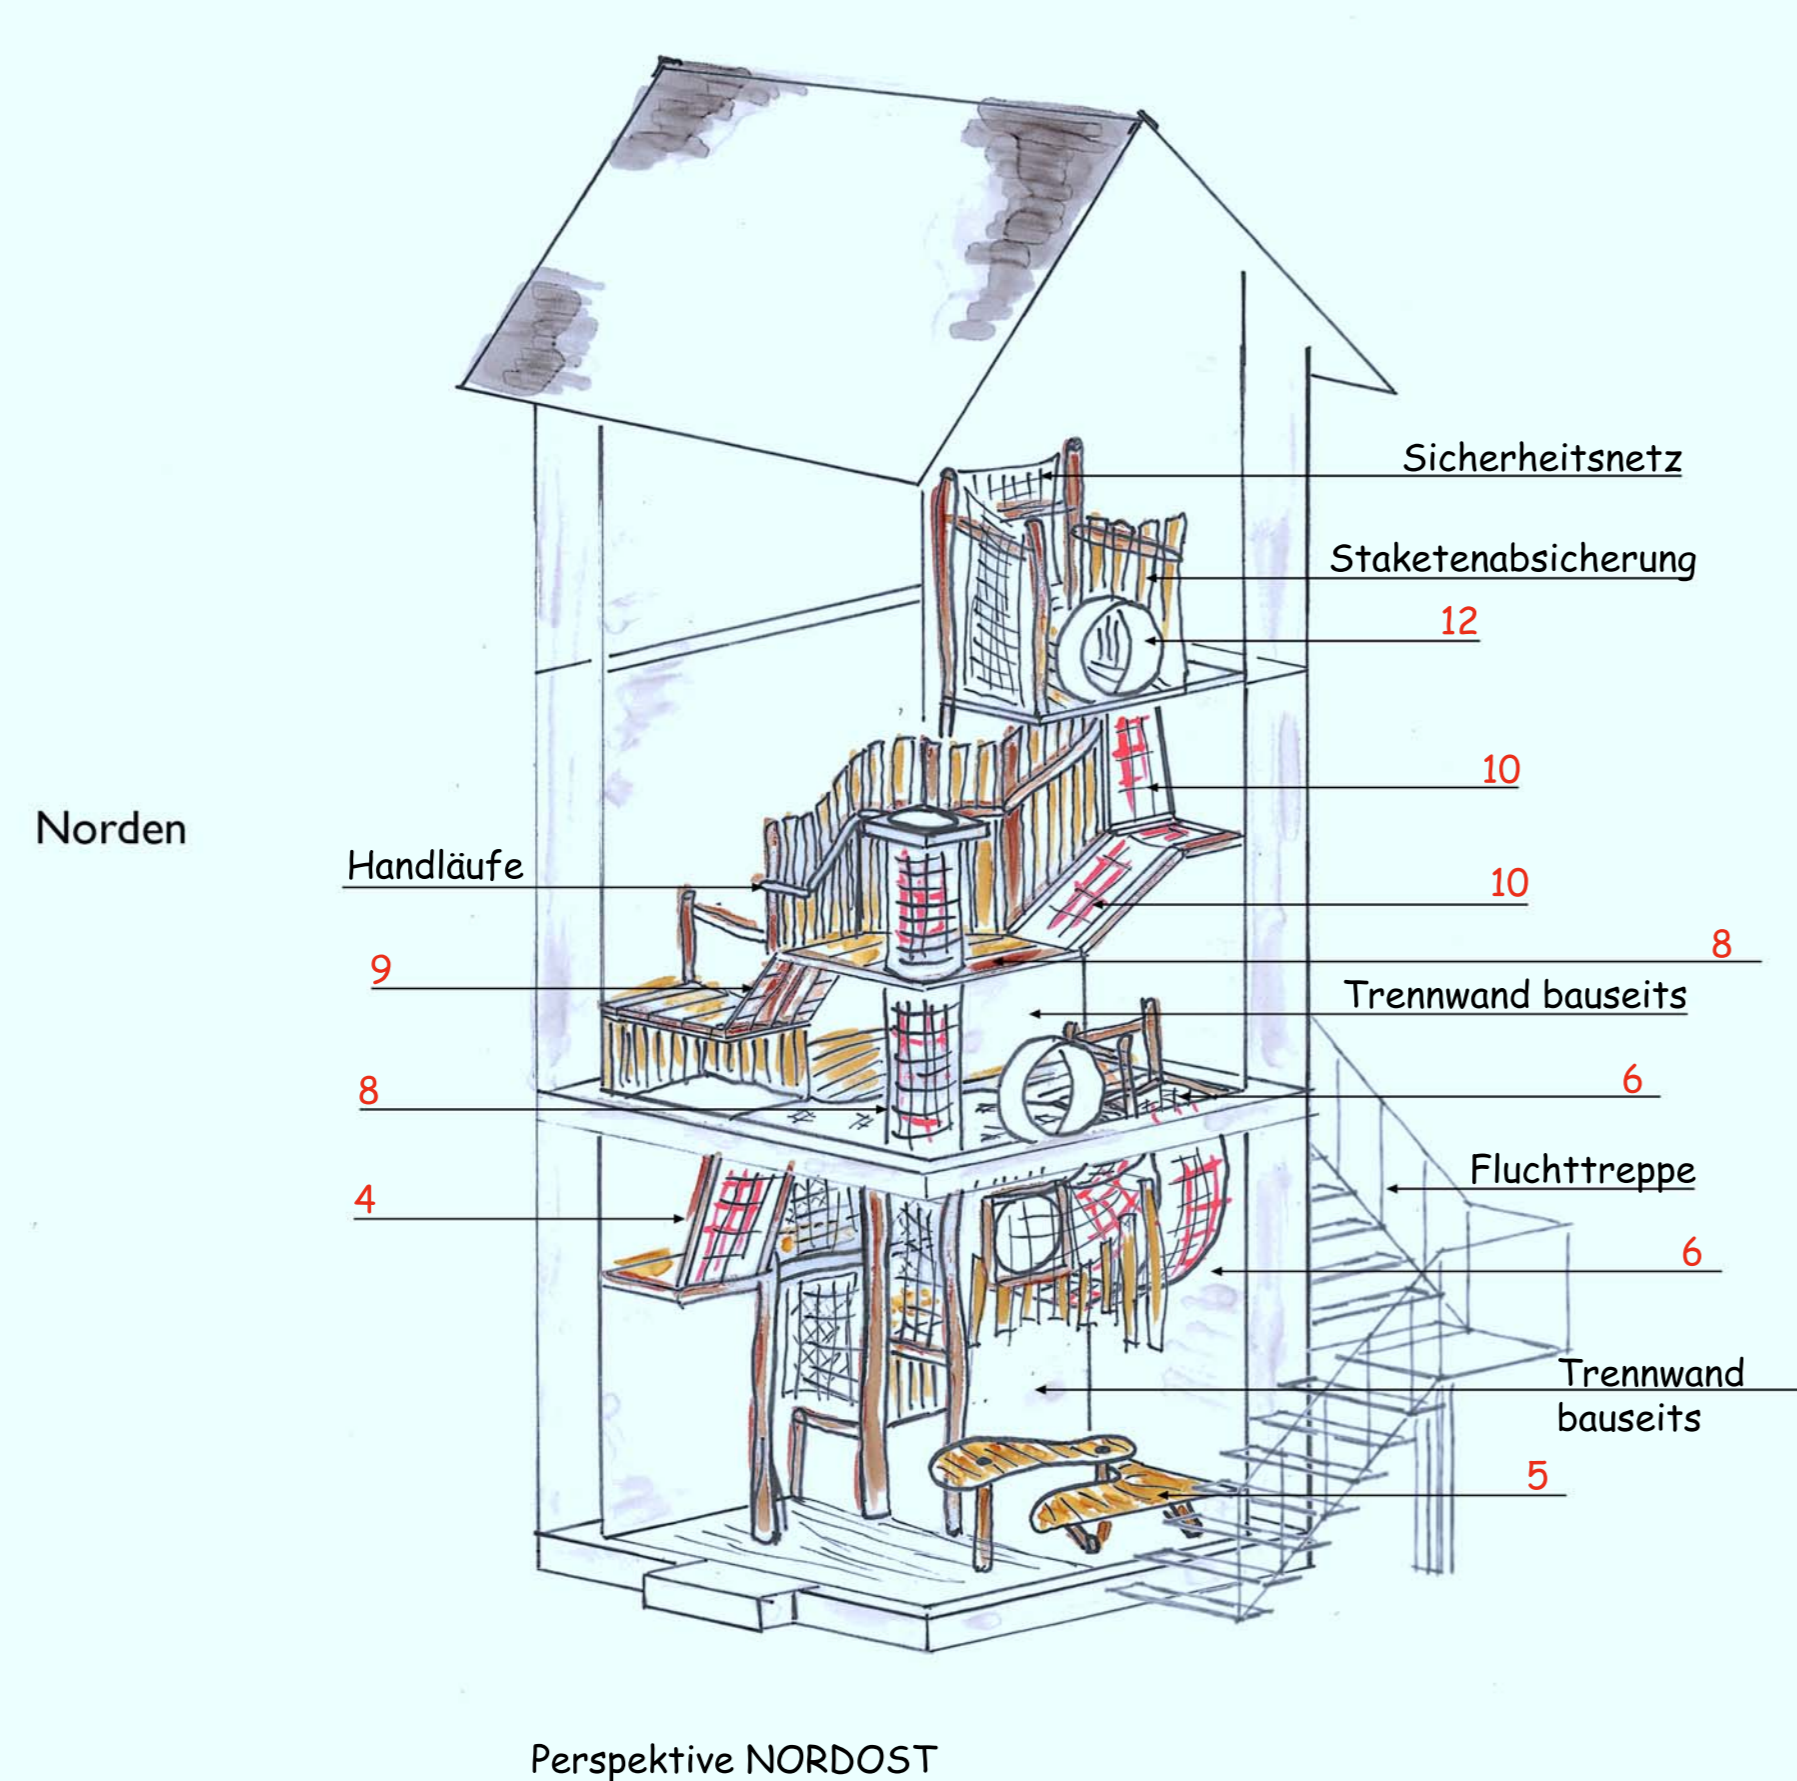
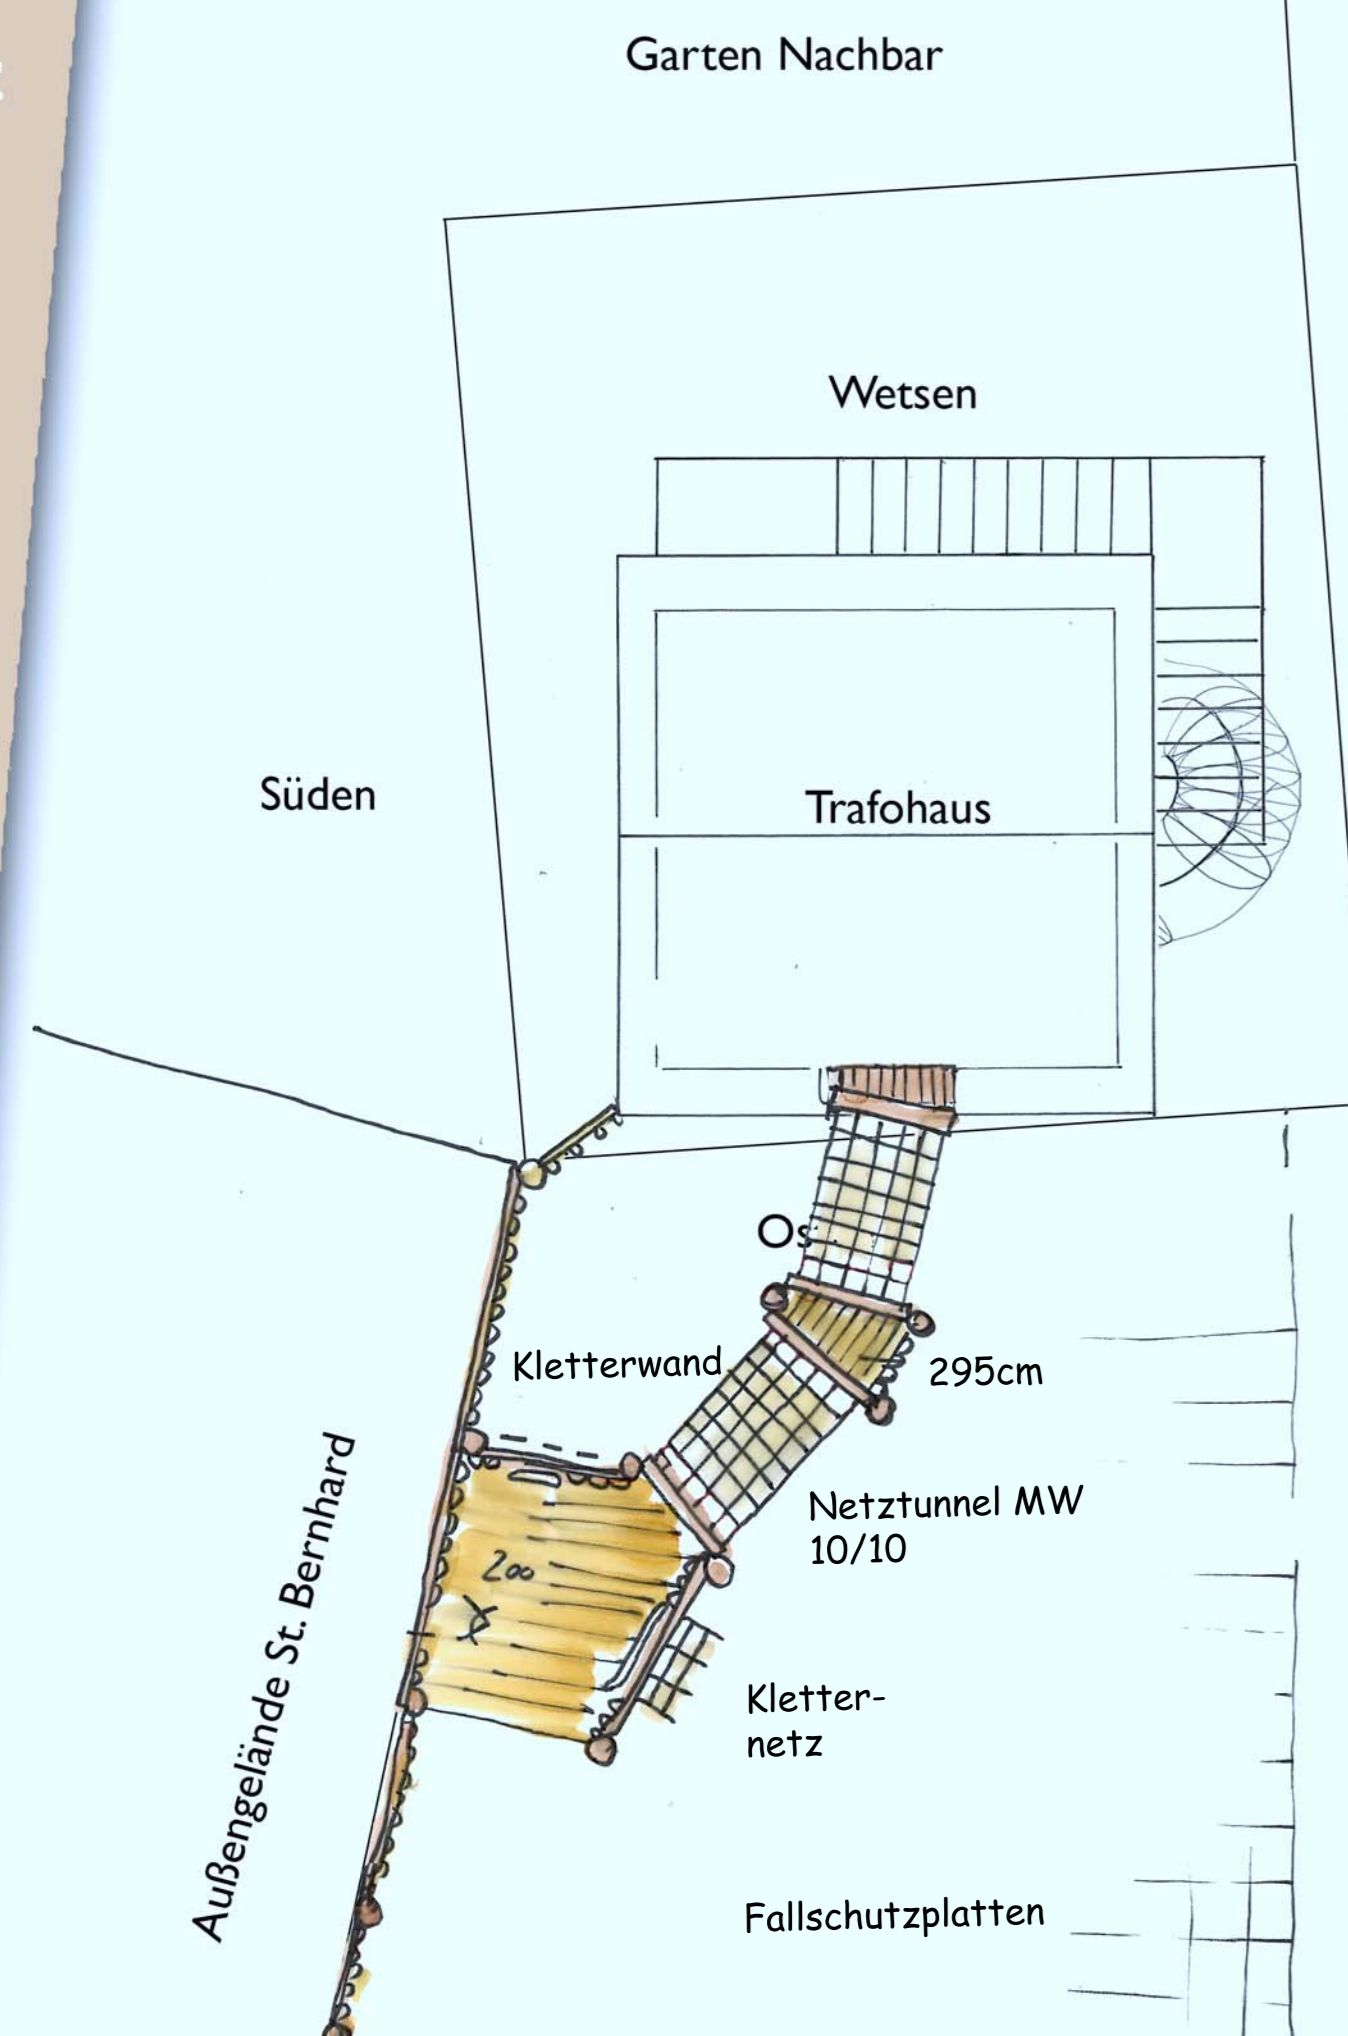
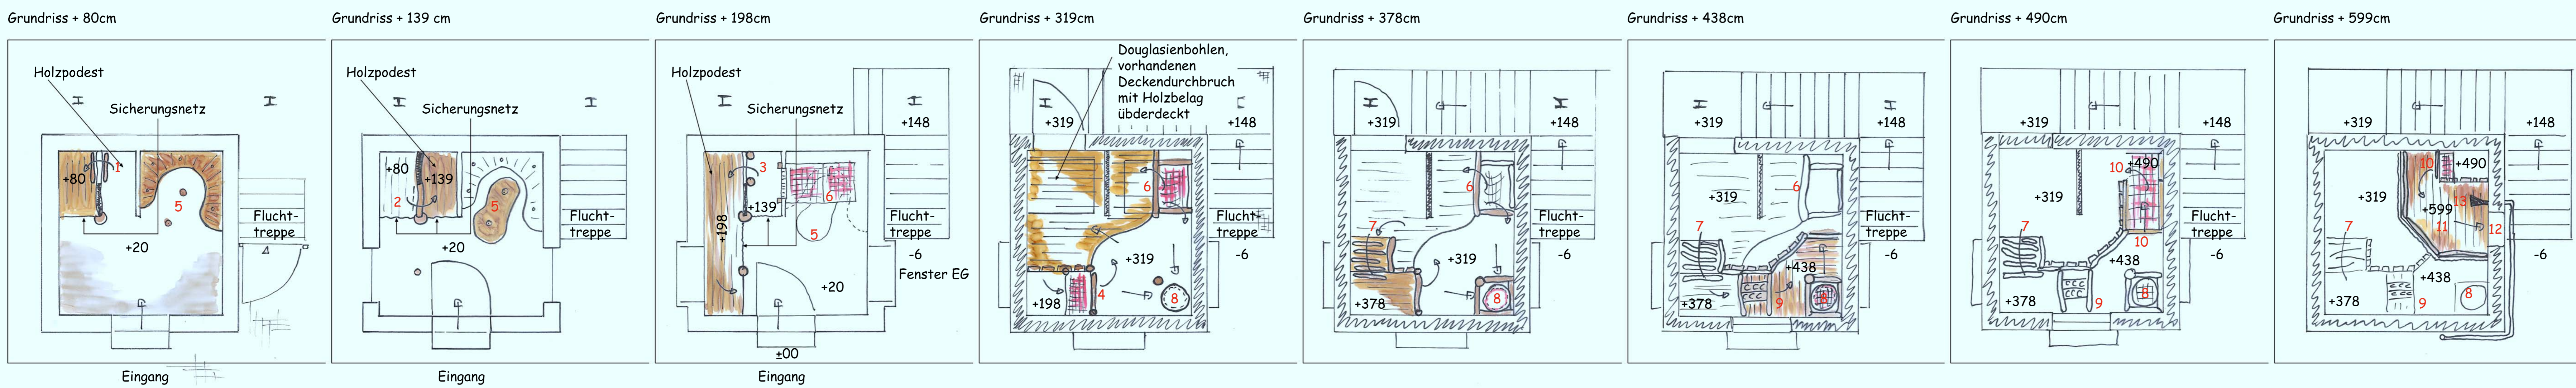
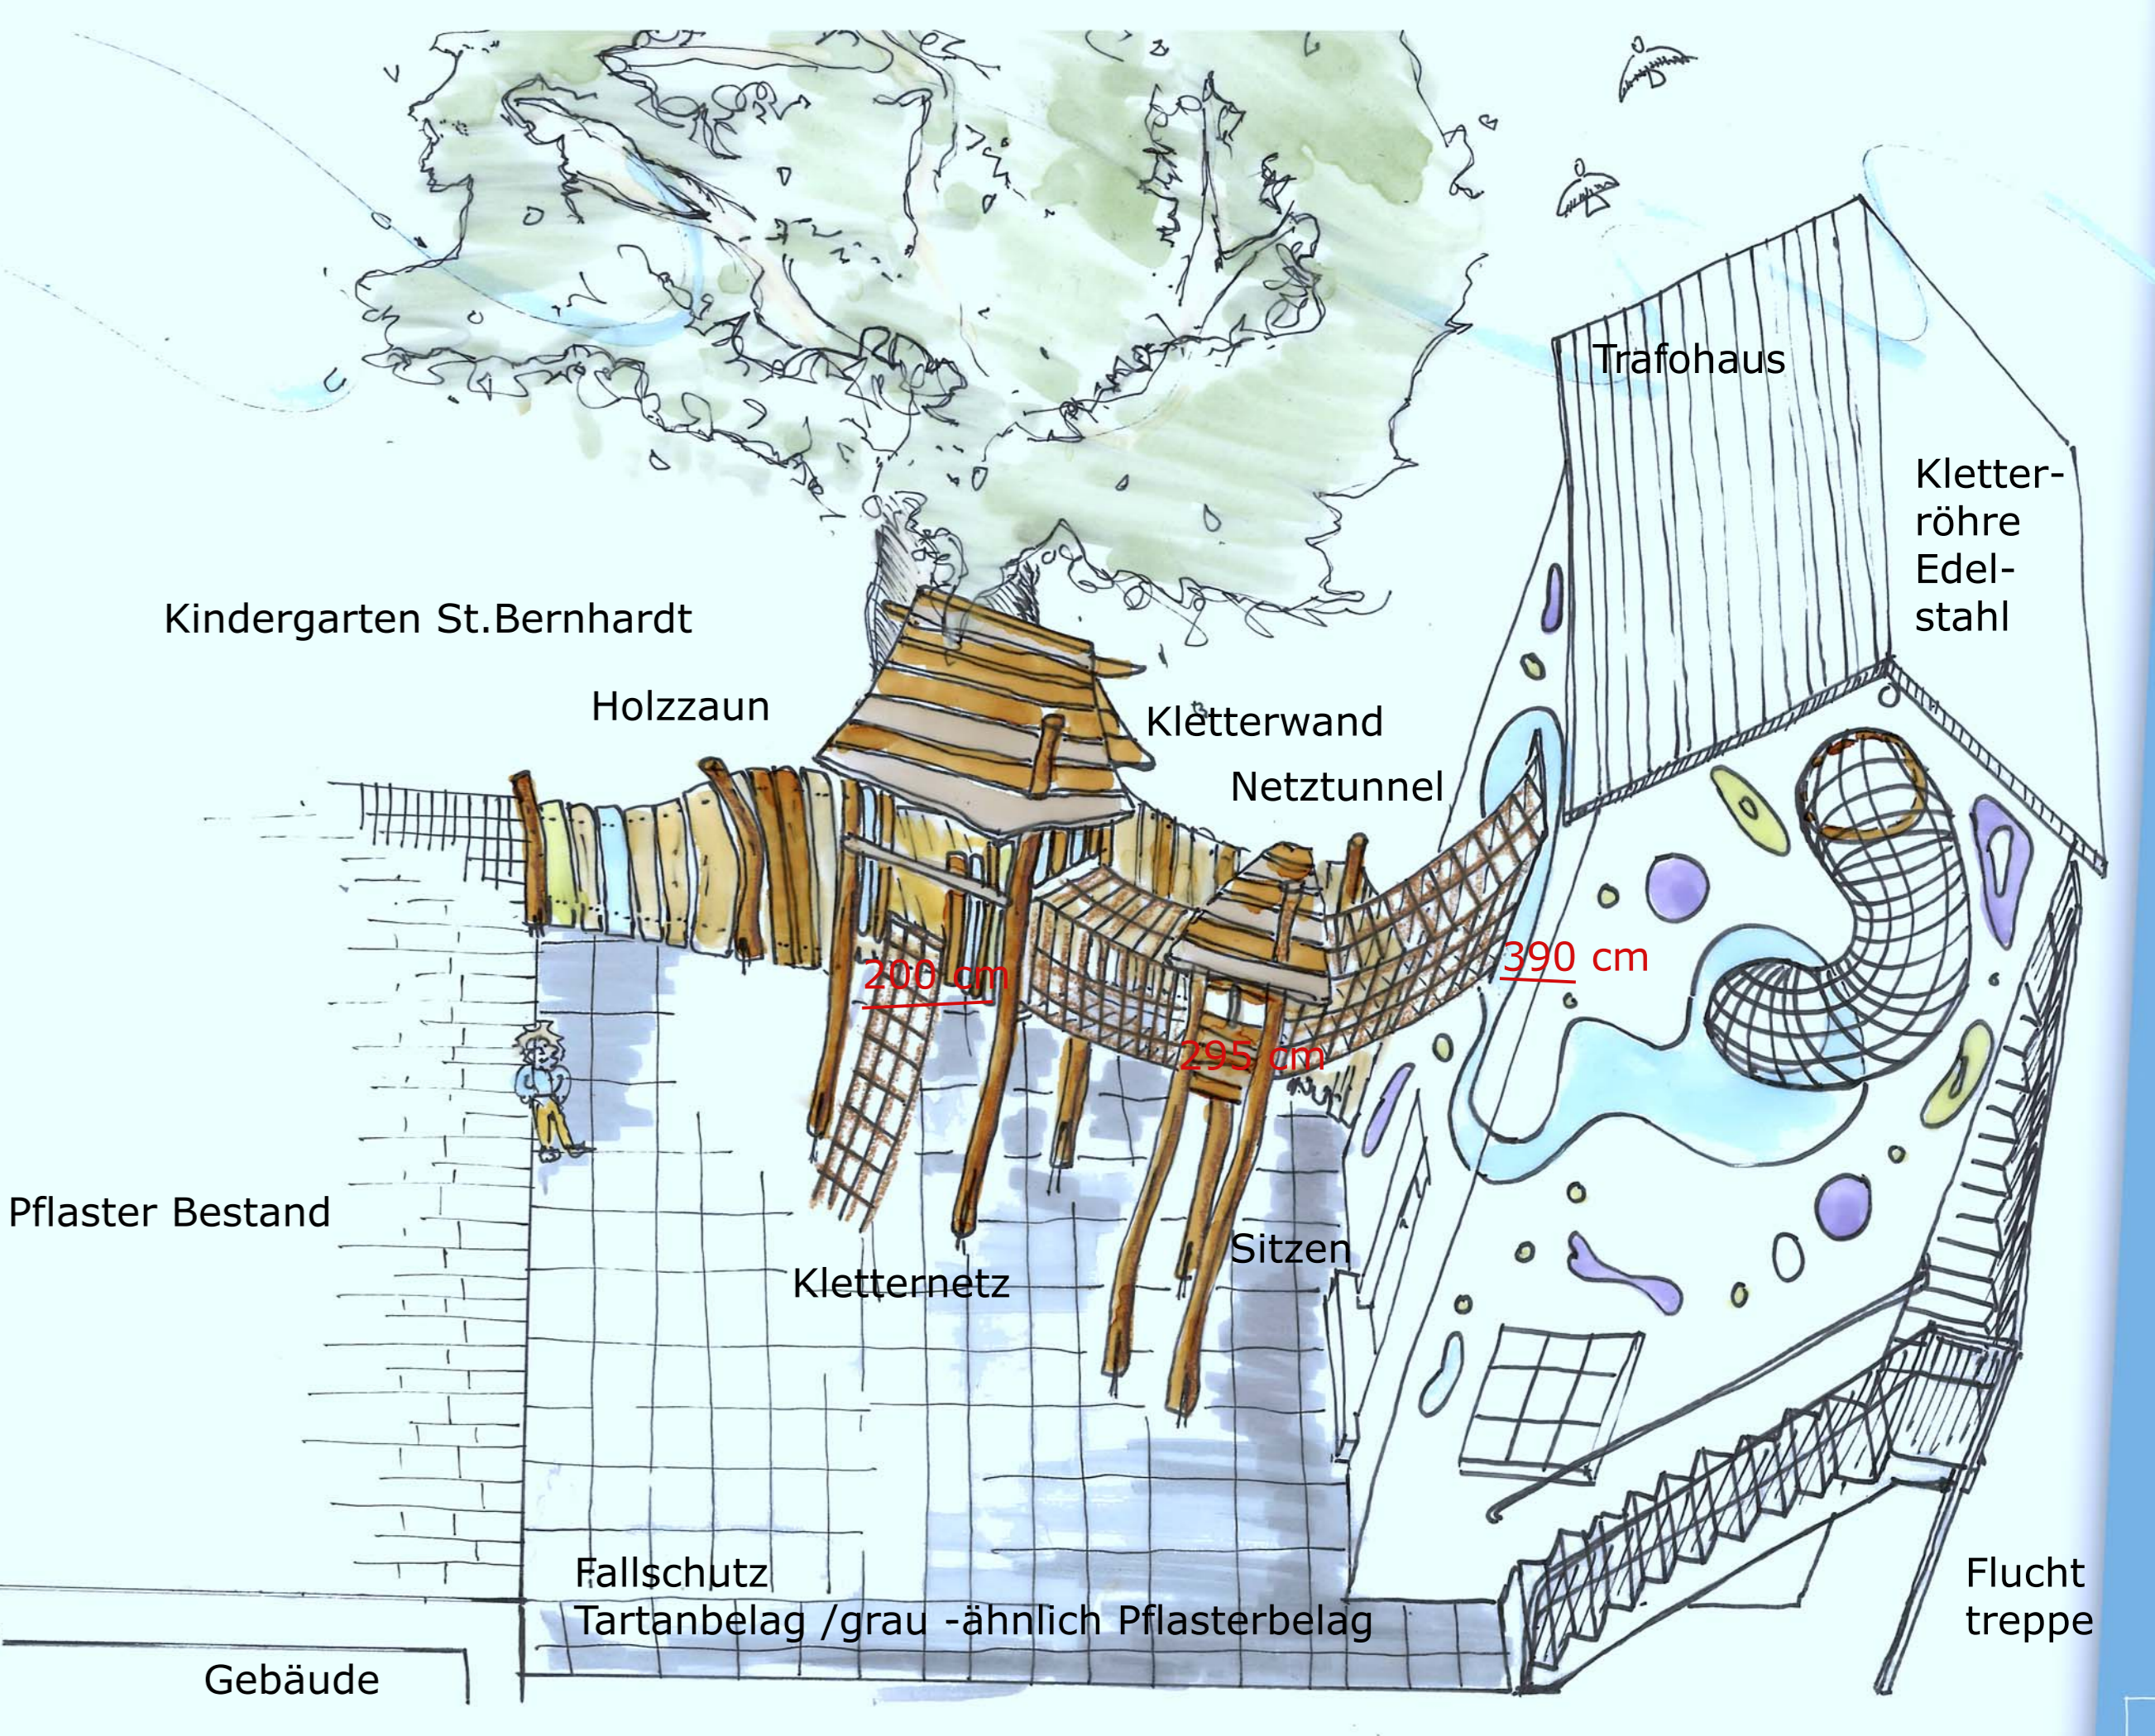
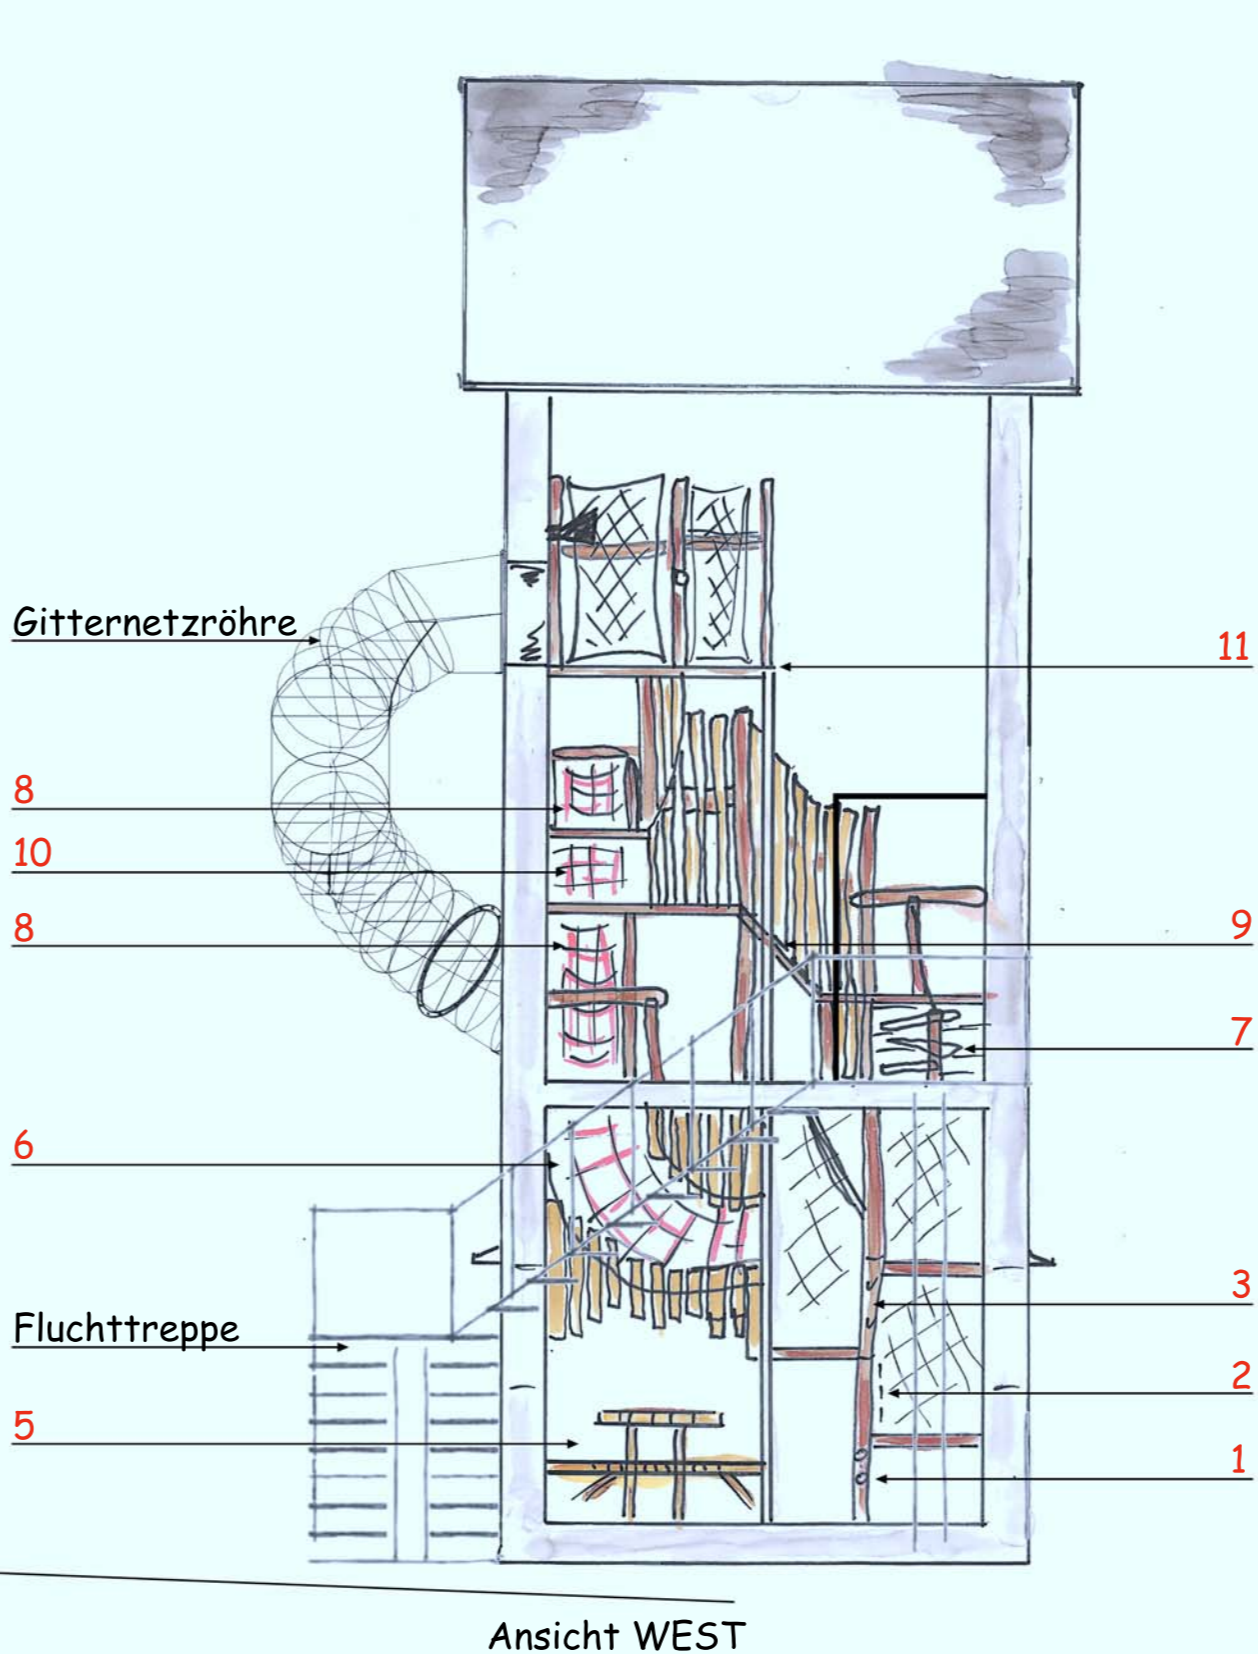
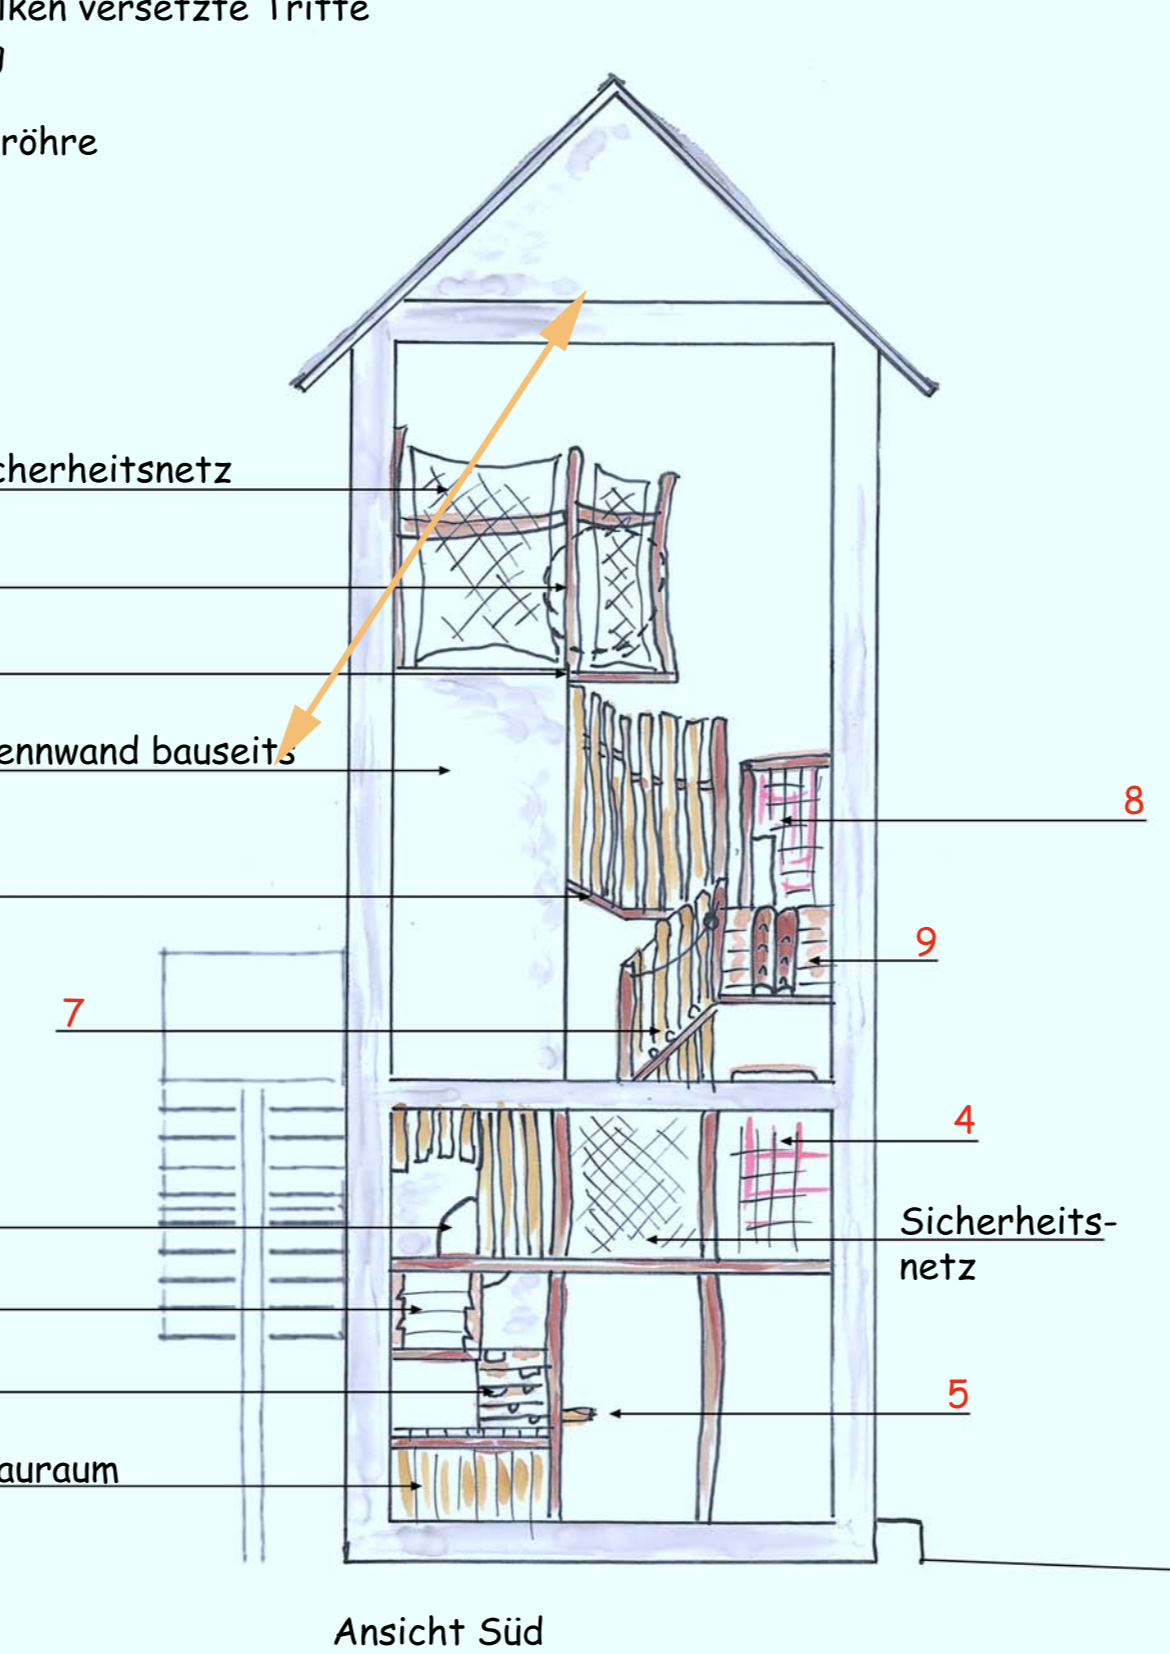


Umbau Trafohaus Brühl zu einem Spielturm

Kiga St. Bernhard_Jahnschule

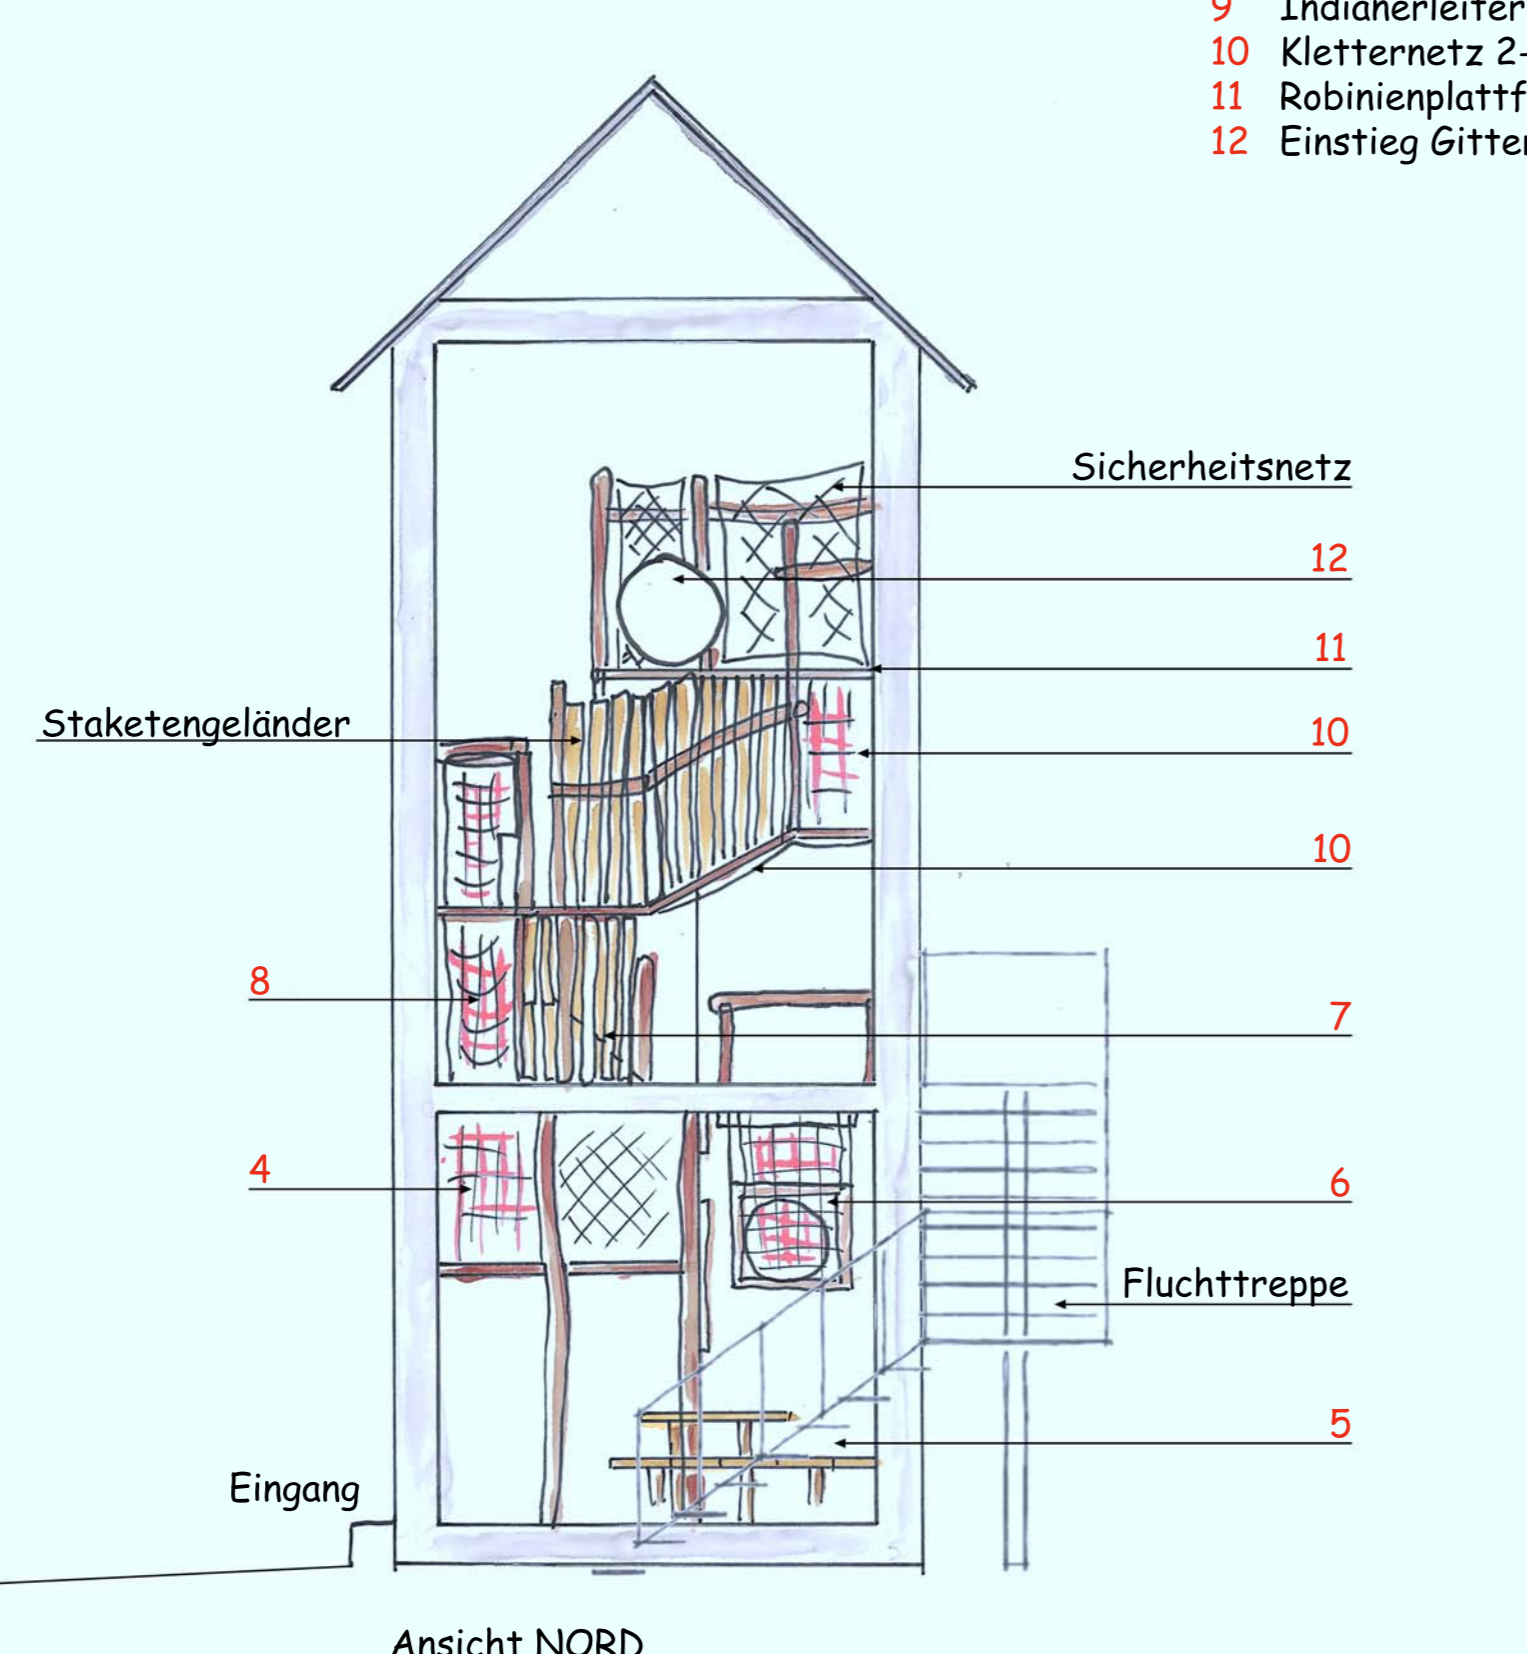

- LEGENDE:
- 1 Sprossenleiter Holz Einstieg > 40cm
 - 2 „Kletterwand“
 - 3 „Spreitzleiter“
 - 4 Kletternetz
 - 5 Eckbank- und Tischnische
 - 6 Klettertunnel 90°
 - 7 Sprossenrampe mit Seilhandlauf senkrechten 2-teiliger Netz tunnel mit Ein- und Ausstieg
 - 8 Indianerleiter 2 Balken versetzte Tritte
 - 9 Kletternetz 2-teilig
 - 10 Robinienplattform
 - 11 Einstieg Gitternetzröhre
 - 12

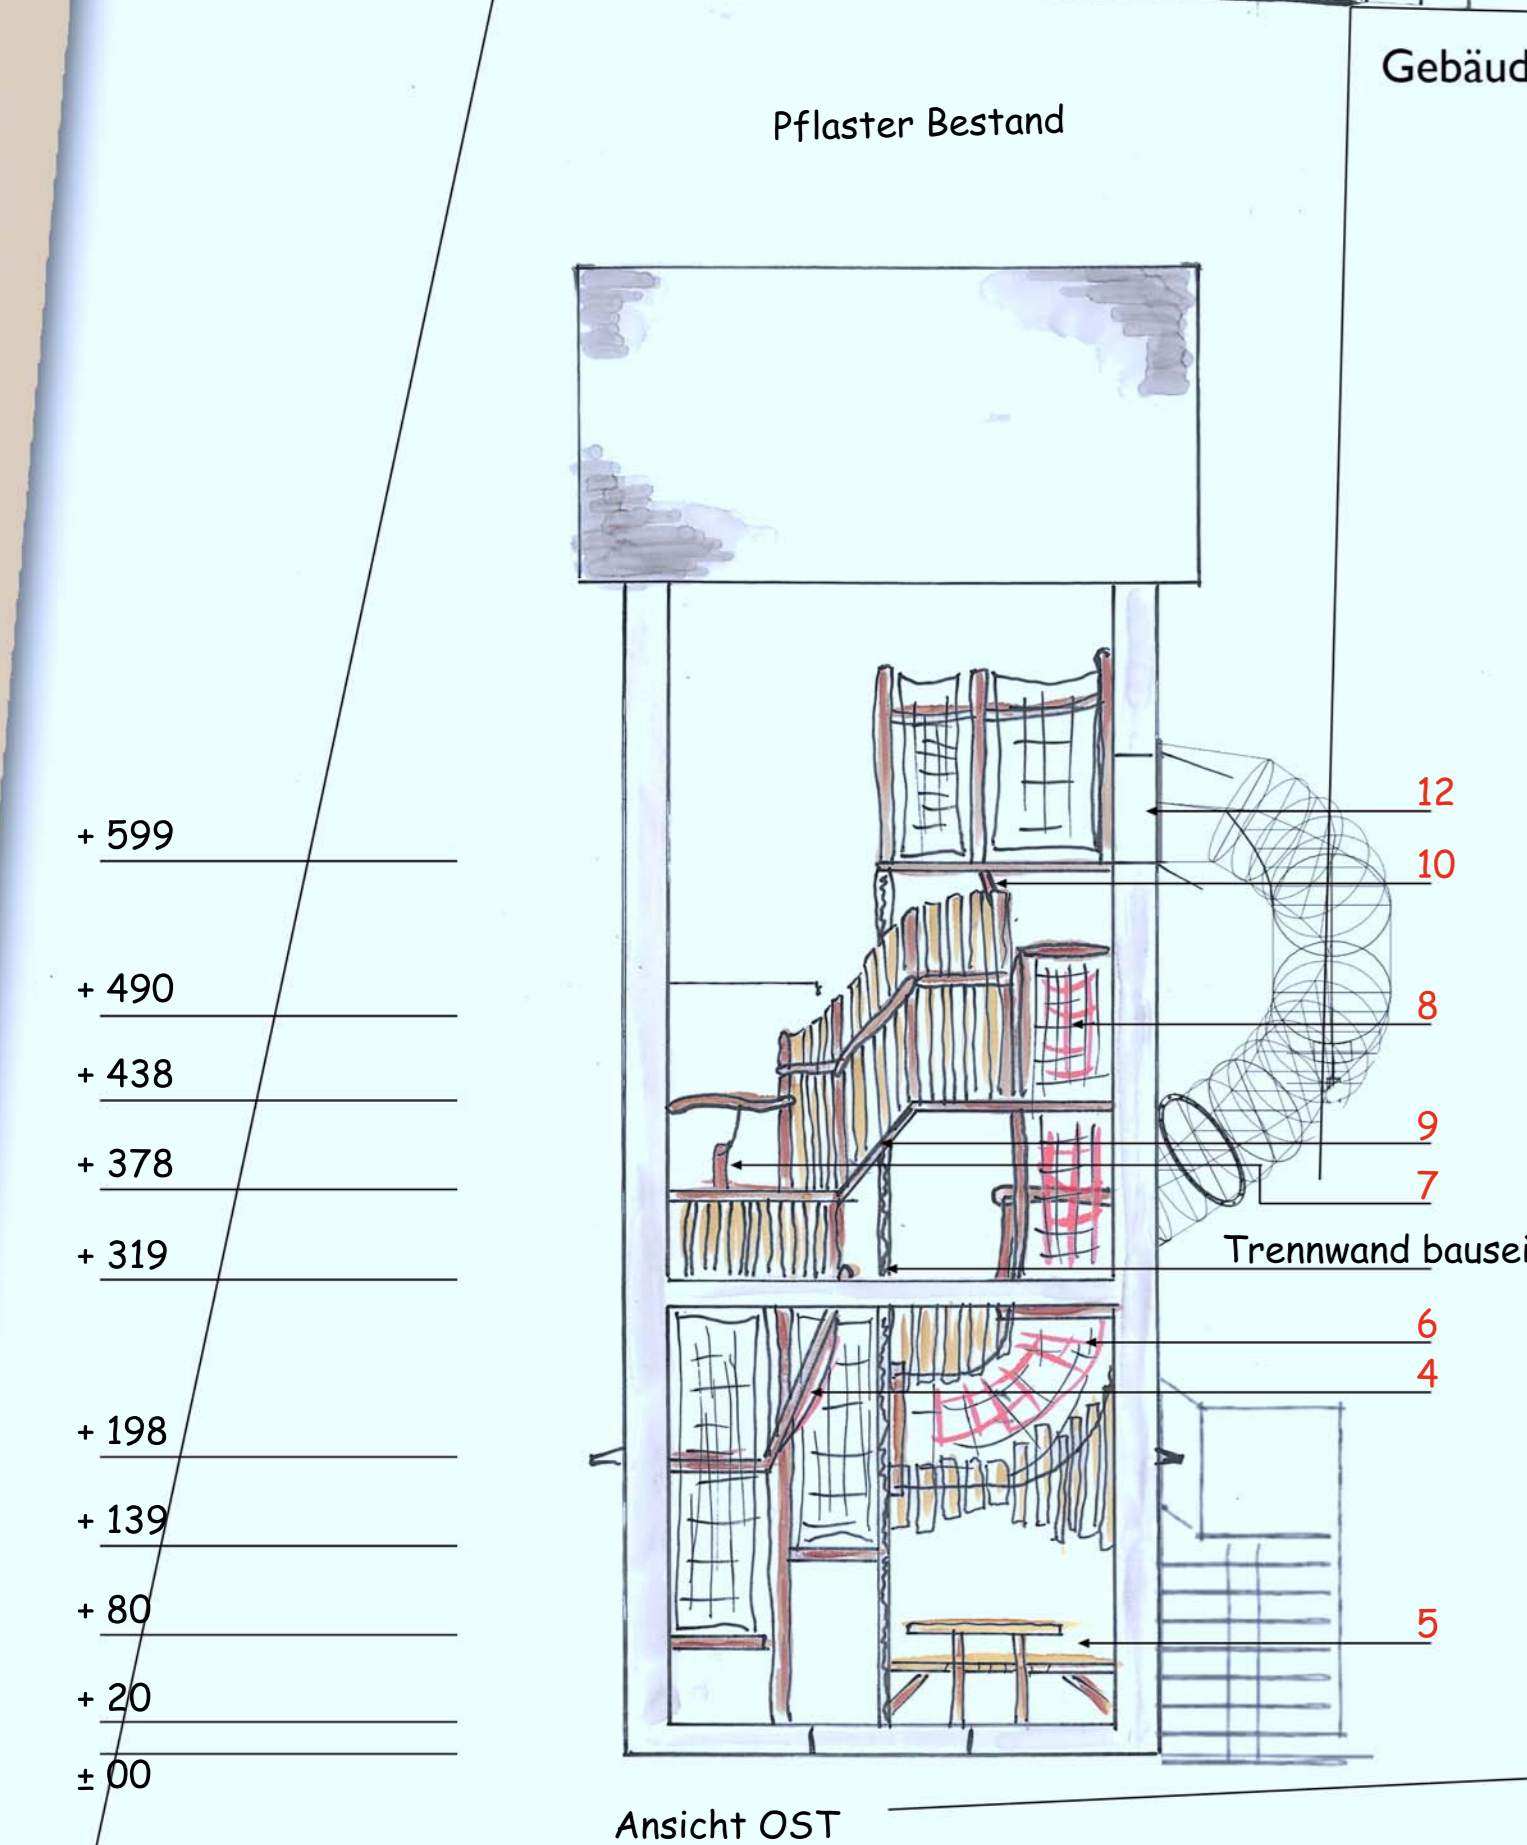

Umbau Trafohaus Brühl
 Spielraum mit Röhrenrutsche und Fluchttreppe
 Kirchenstraße, 68782 Brühl
 Entwurf M 1:50 // Projekt:
 Druckdatum: 25.03.2019
 A.Mall
 Die Werkstatt eG, Spielräume der eigenen Art,
 Am Bahnbetriebswerk 3_69115 Heidelberg_Tel.: 06221-83530



ENTWURF