

Gemeinde: Brühl

Gemarkung: Brühl

Lageplan zum Baugesuch


Zeichnerischer Teil zum Bauantrag
(§ 4 LBOVVO)

Flst.: 464/9

Akin Bau GmbH

Heiligenhag 2

Darstellung entspricht dem Liegenschaftskataster
Abweichungen gegenüber dem Grundbuch möglich
Für die Vollständigkeit und die Richtigkeit der Darstellung
unterirdischer Bauwerke und Leitungen wird keine Gewähr
übernommen.

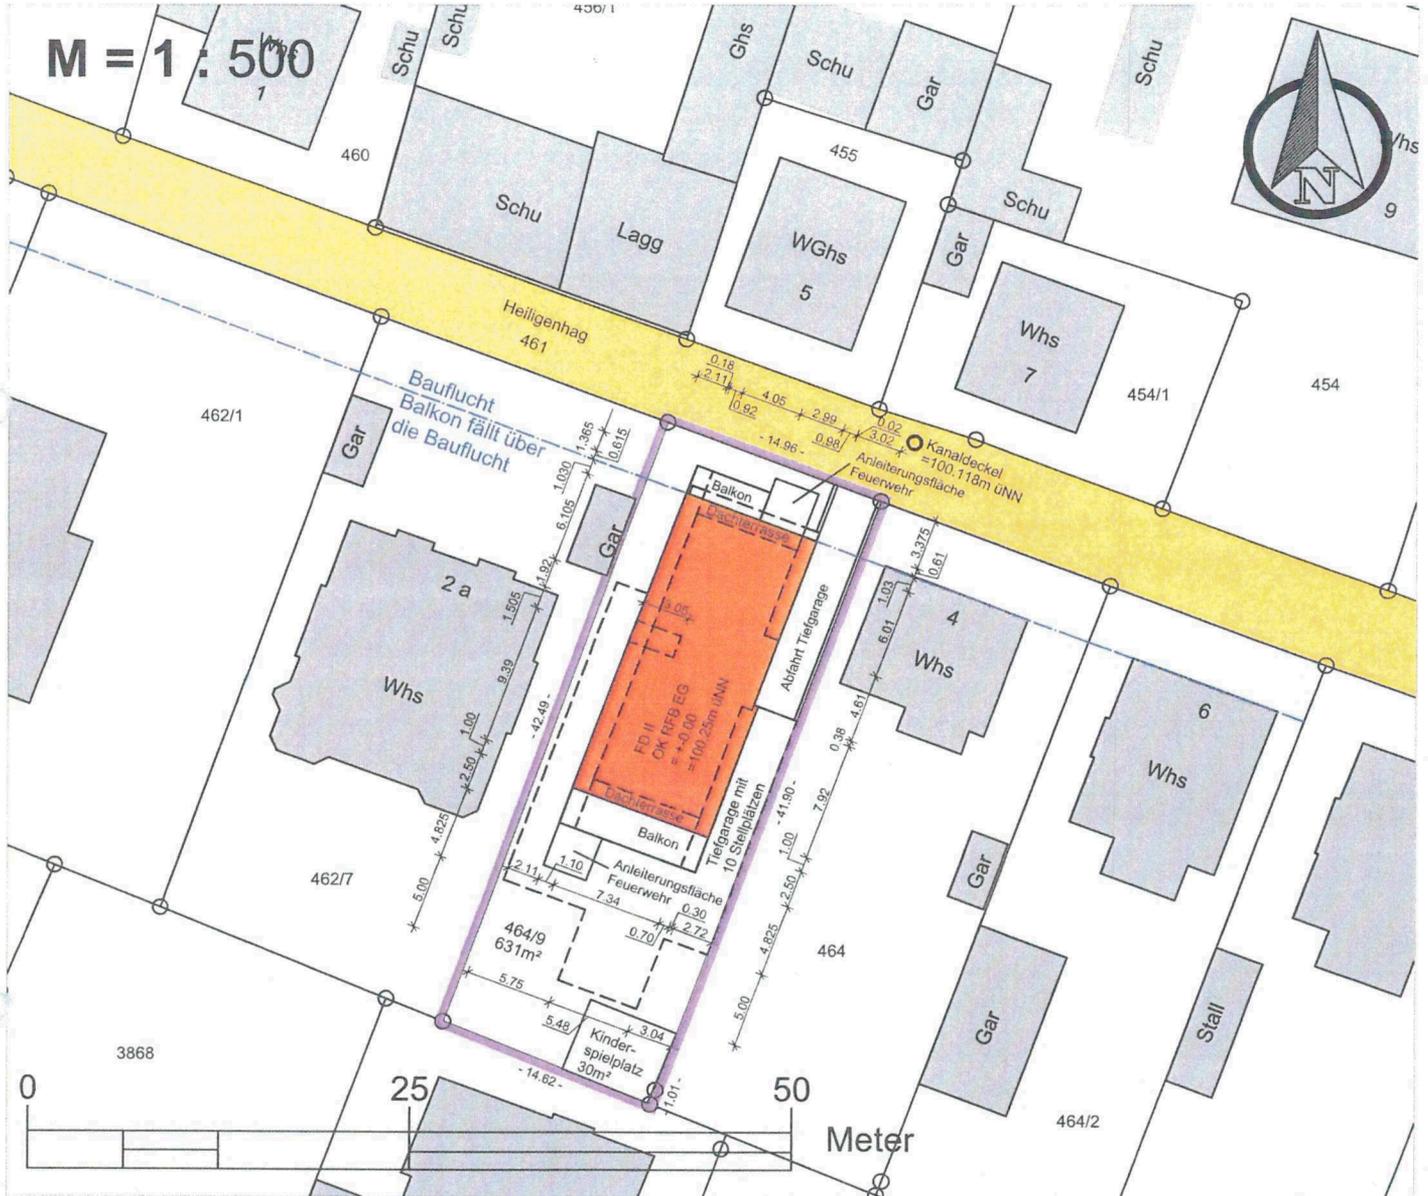

Legende:

- Grenzstein
- Grenzverbindung
- ⊗ wegfallende Grenze
- neue Grenze
- Baugrenze
- - - - - Baulinie

- Neubau
- Abriss
- Bestand
- Umnutzung
- Abstandsflächen

1. Art der baul Nutzung
2. Zahl der Vollgeschosse
3. Grundflächenzahl
4. Geschossflächenzahl
5. Baumassenzahl
6. Bauweise
7. Dachform
8. Dachneigung
9. Anzahl der zul. Wohneinheit
10. Maximale Firsthöhe (FH)

1	-	-	2
3	-	○	4
5	-	△	6
7	-	-	8
9	-	-	10

Bemerkung

Bebauungsplan hat nur
Baufucht

**Vermessungsbüro
WOLFERT GmbH**

Daimlerstraße 8
74909 Meckesheim
Tel.: 06226/ 789070
Fax.: 06226/ 7890728

01.08.2020
Bearb.:MK

Gemeinde: Brühl

Gemarkung: Brühl

Lageplan zum Baugesuch


Zeichnerischer Teil zum Bauantrag
(§ 4 LBOVVO)

Flst.: 464/9

Akin Bau GmbH

Heiligenhag 2

Darstellung entspricht dem Liegenschaftskataster
Abweichungen gegenüber dem Grundbuch möglich
Für die Vollständigkeit und die Richtigkeit der Darstellung
unterirdischer Bauwerke und Leitungen wird keine Gewähr
übernommen.

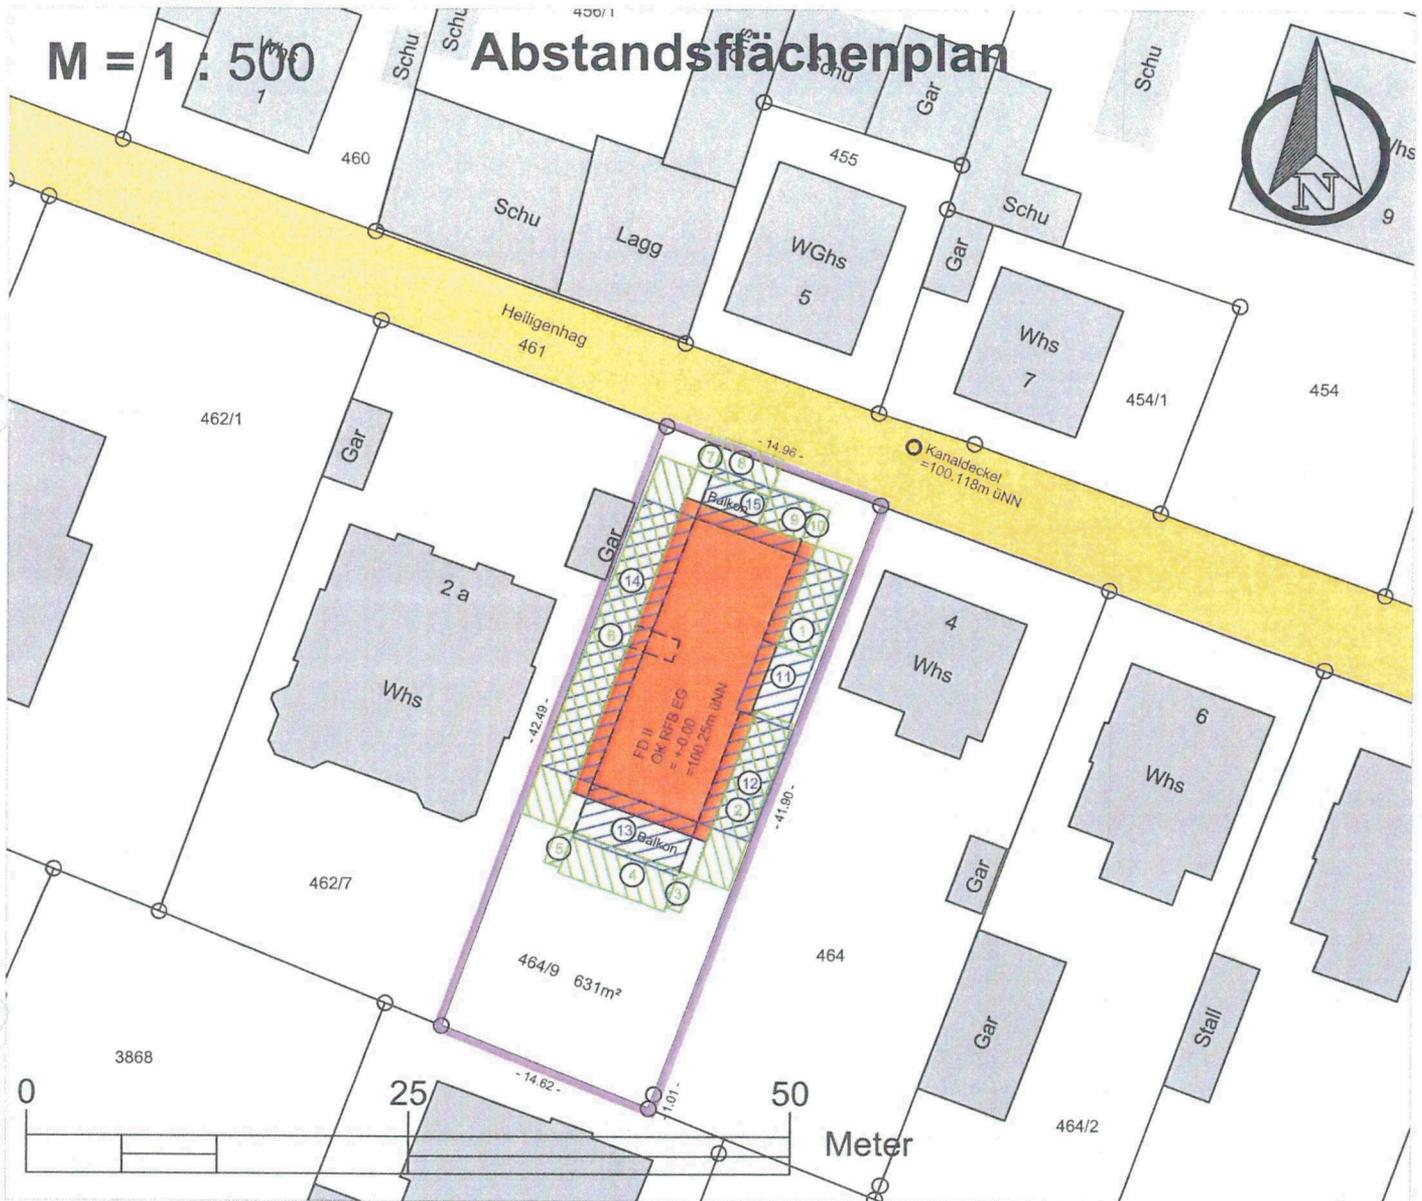

Legende:

- Grenzstein
- Grenzverbindung
- ⊗—⊗ wegfallende Grenze
- neue Grenze
- Baugrenze
- Baulinie

- Neubau
- Abriss
- Bestand
- Umnutzung
- Abstandsflächen

Abstandsflächenberechnung
Siehe Abstandsflächenberechnungsformular

1. Art der baul Nutzung
 2. Zahl der Vollgeschosse
 3. Grundflächenzahl
 4. Geschossflächenzahl
 5. Baumassenzahl
 6. Bauweise
 7. Dachform
 8. Dachneigung
 9. Anzahl der zul. Wohneinheit
 10. Maximale Firsthöhe (FH)
- Bemerkung**

1	-	-	2
3	-	○	4
5	-	△	6
7	-	-	8
9	-	-	10

Bebauungsplan hat nur
Bauflicht

**Vermessungsbüro
WOLFERT GmbH**

01.08.2020
Bearb.:MK

Daimlerstraße 8
74909 Meckesheim
Tel.: 06226/ 789070
Fax.: 06226/ 7890728