


Kanal tiefe bei Aushub-
beginn überprüfen!

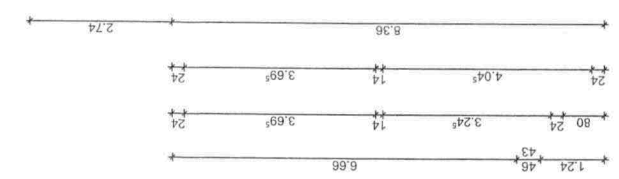

PBB Planungsbüro Brettheim GmbH

PLANUNGS
BURO
BREITHEIM
Drosselweg 12
74585 Rot am See - Brettheim
Telefon: 07958 / 9280725
E-Mail: info@pbb-brettheim.de

Neubau eines Einfamilienwohnhauses mit Garage	
gez. Maurer	Bauherr: Lene u. Nils Finke Hebelstraße 4 68782 Brühl
Datum 07.09.2020	Bauort: Flst. 1957 Richard-Strauß-Straße 32 68782 Brühl
Plan Untergeschoss	
Maßstab 1:100	Planfertiger Dipl.-Ingenieur
Plan Nr. 1	Paul Geier (Besitz der Planrechte) Drosselweg 12 74585 Rot am See, Brettheim

