


NORD-WEST

Richard-Strauß-Straße

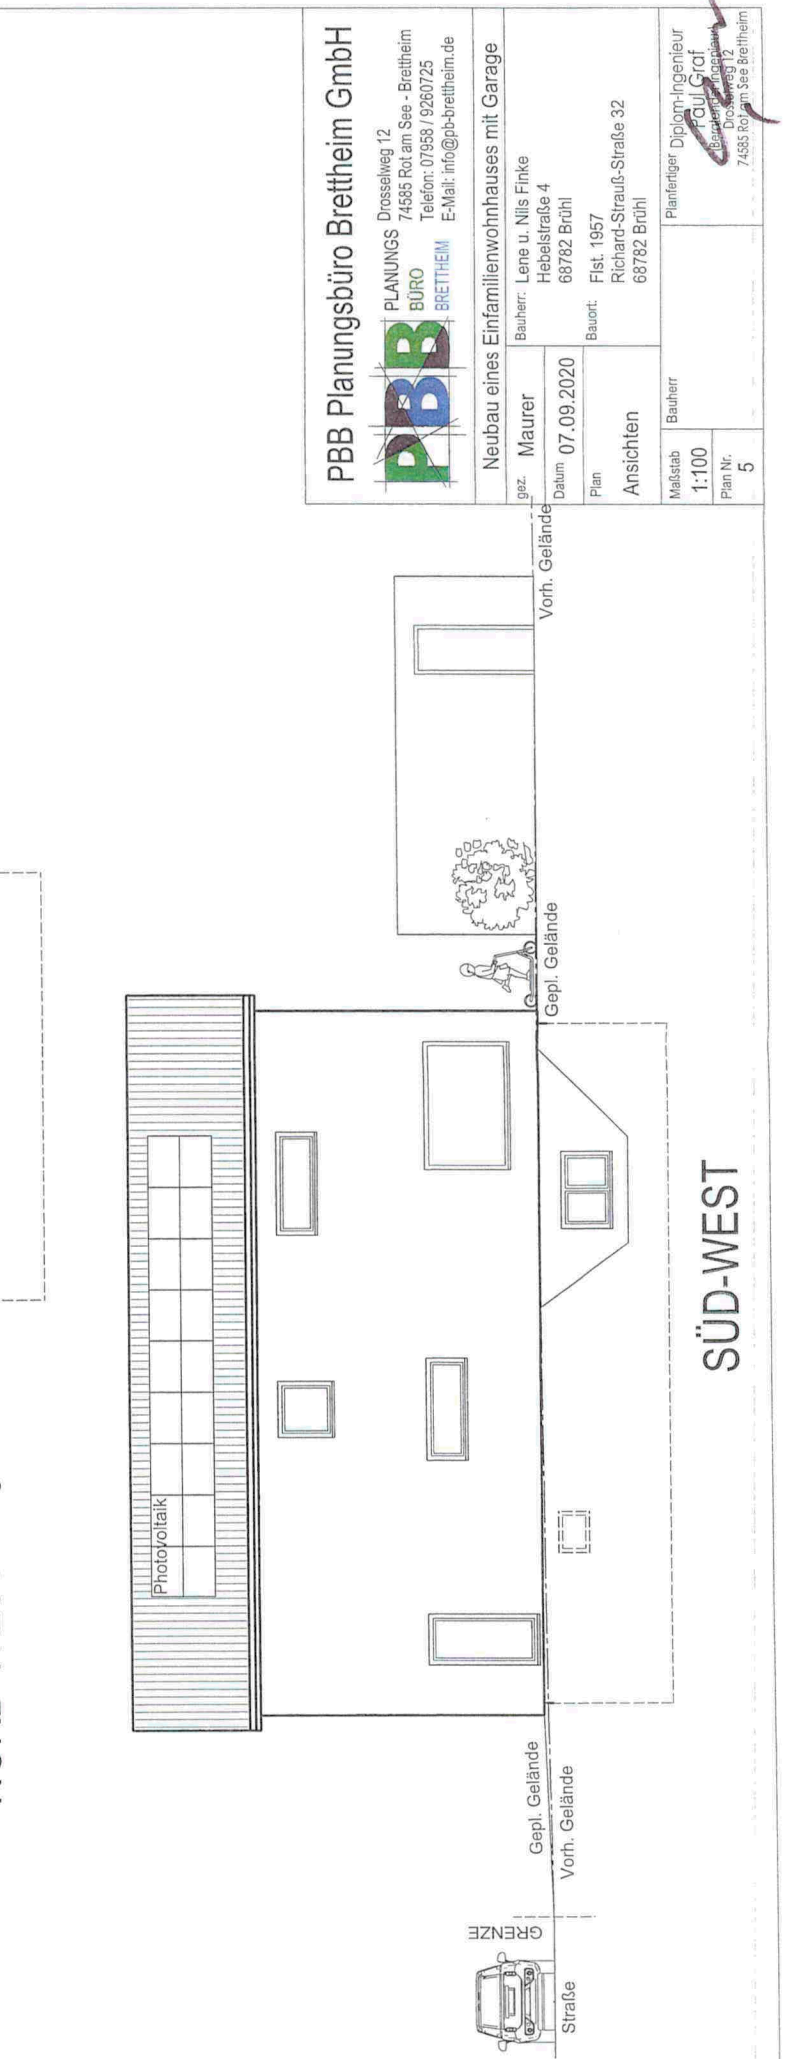

SÜD-WEST

PBB Planungsbüro Brettheim GmbH


 PLANUNGS
 BÜRO
 BRETTHEIM
 Drosselweg 12
 74585 Rot am See - Brettheim
 Telefon: 07938 / 9260725
 E-Mail: info@pb-brettheim.de

Neubau eines Einfamilienwohnhauses mit Garage	
gez. Maurer	Bauherr: Lene u. Nils Finke Hebelsstraße 4 68782 Brühl
Datum 07.09.2020	Bauort: Flst. 1957 Richard-Strauß-Straße 32 68782 Brühl
Plan Ansichten	
Maßstab 1:100	Bauherr
Plan Nr. 5	Planfertiger Dipl.-Ingenieur Fou Gröf Richard-Strauß-Straße 12 74585 Rot am See Brettheim