


NORD-OST

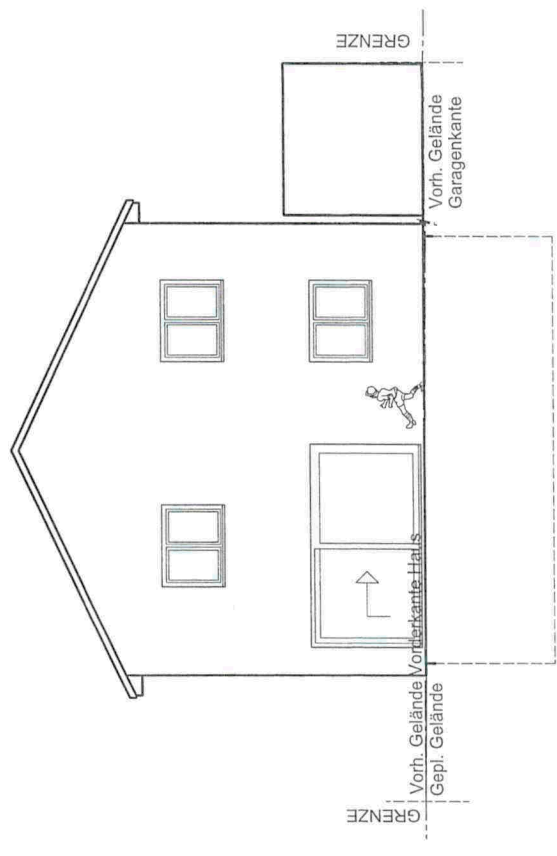

SÜD-OST

PBB Planungsbüro Brettheim GmbH

PLANUNGS  
BÜRO  
BREITHEIM  
Drosselweg 12  
74585 Rot am See - Brettheim  
Telefon: 07958 / 9260725  
E-Mail: info@pbb-brettheim.de

Neubau eines Einfamilienwohnhauses mit Garage	
gez. Maurer	Bauherr: Lene u. Nils Finke Hebelstraße 4 68782 Brühl
Datum 07.09.2020	Bauort: Flst. 1957 Richard-Strauß-Straße 32 68782 Brühl
Plan Ansichten	
Maßstab 1:100	Bauherr
Plan Nr. 6	Planfertiger Dipl.-Ingenieur Paul Grottel Drosselweg 12 74585 Rot am See - Brettheim