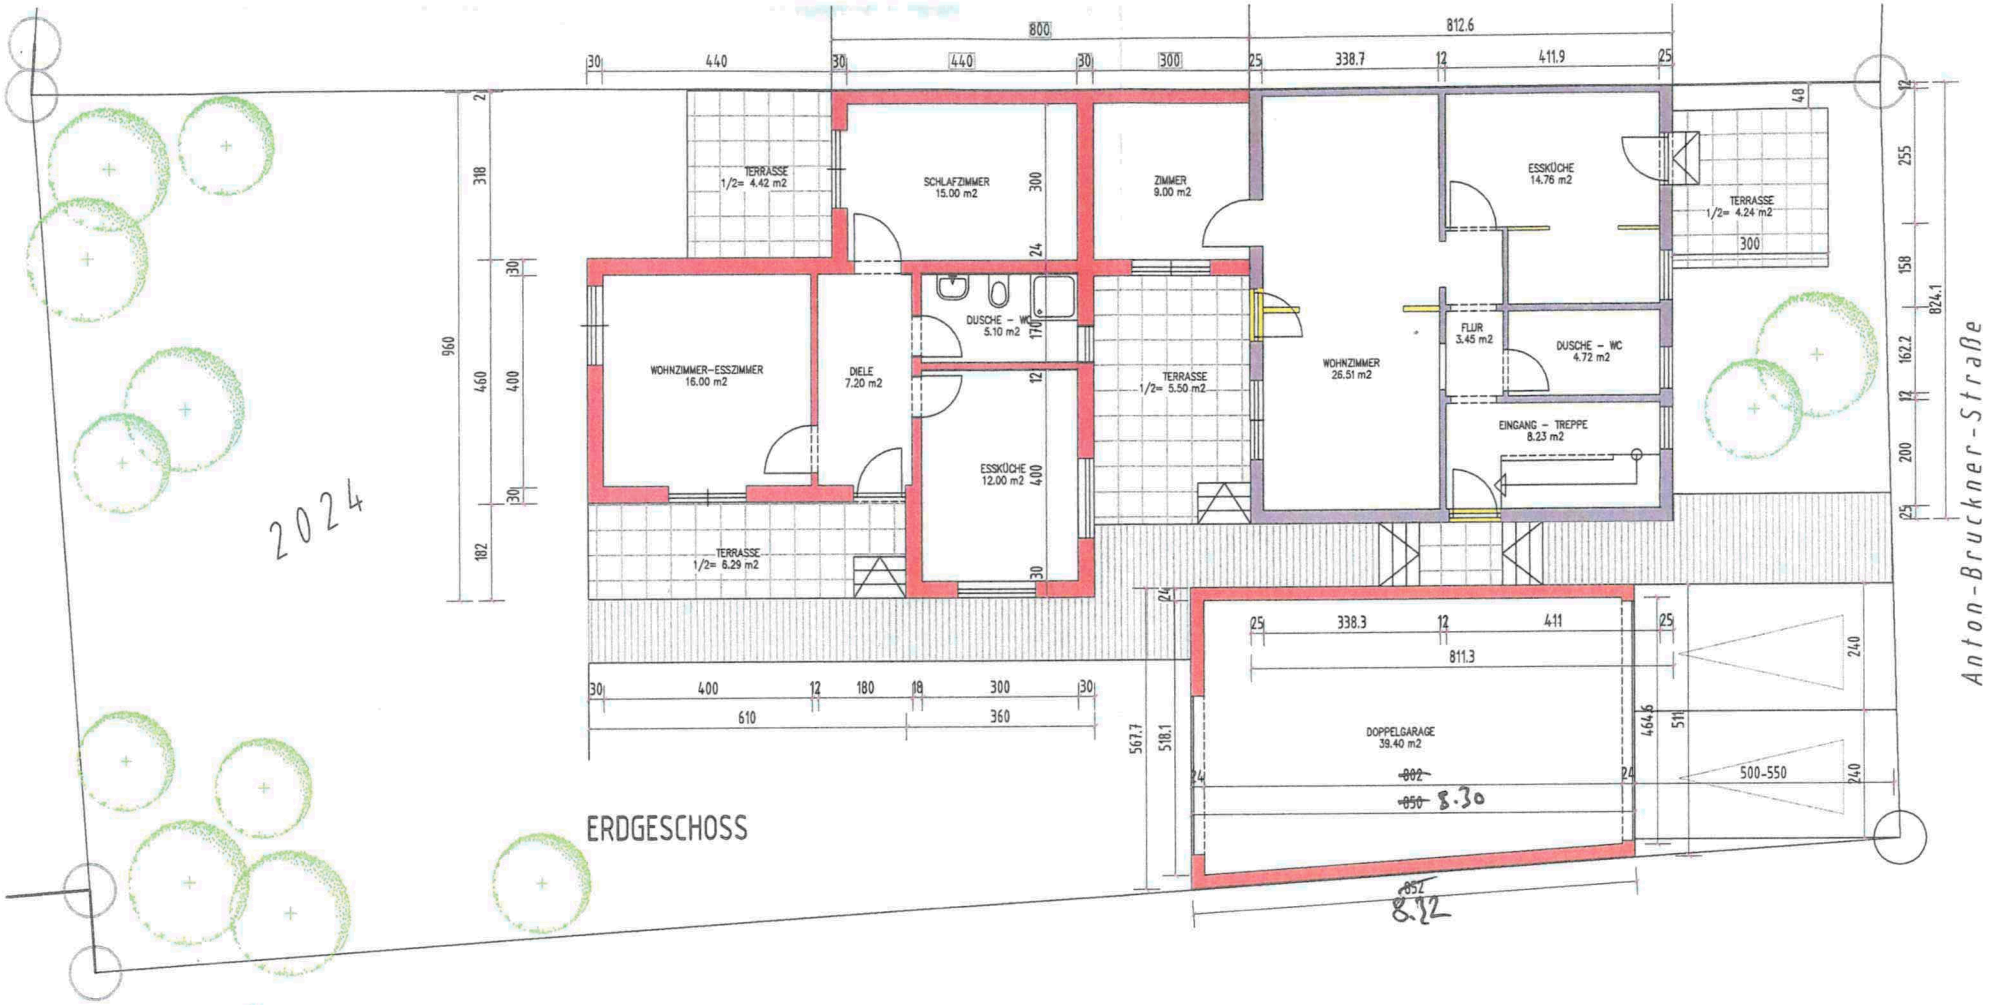

DATUM: 10.08.2020

ERWRITERUNGSBAU EINES WOHNHAUSES UND NEUBAU EINER GARAGE	DER BAUHERR:	Beate Busch - Dipl.-Ing. - Planung u. Bauleitung Fensengrundweg 15 60198 Schriesheim
ANTON-BRUCKNER-STR. 15 68782 BRÜHL FLURST.NR. 2024	HERR GEORGIOS PAMPOUKIDIS und FRAU MARINA KARRA-PAMPOUKIDOU SCHANZSTR. 98 77063 LUDWIGSHAFEN	DER PLANVERFASSER:
GRUNDRISSE KG EG DG, HÖHENSCHNITTE, ANSICHTEN M.1=100		INGENIEURBÜRO FÜR HOCHBAU CONSTANTIN TZAVARAS BAUINGENIEUR BDB HARDTWALDRING 130A 68723 OFTERSHEIM TEL. +49 620259550 FAX. 595529