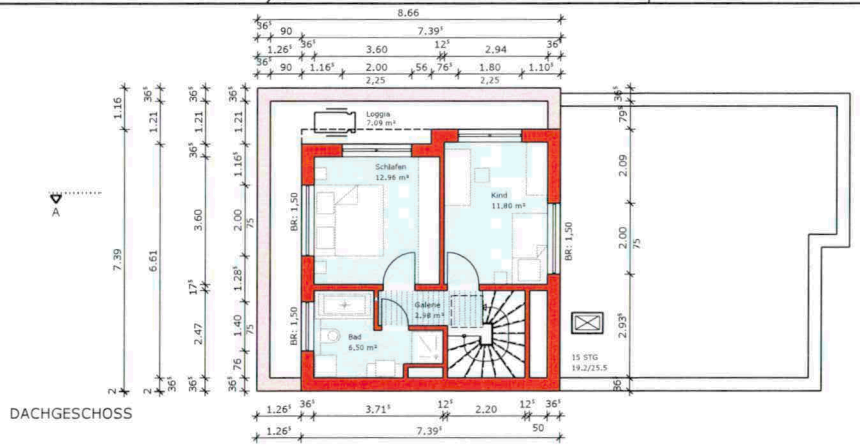

DACHGESCHOSS

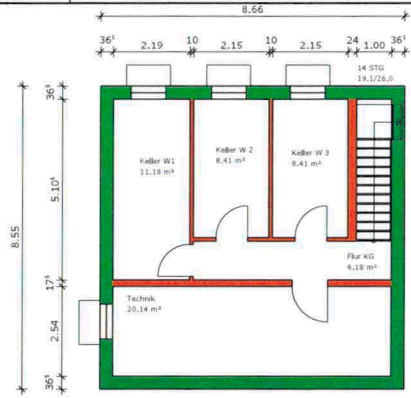

KELLERGESCHOSS

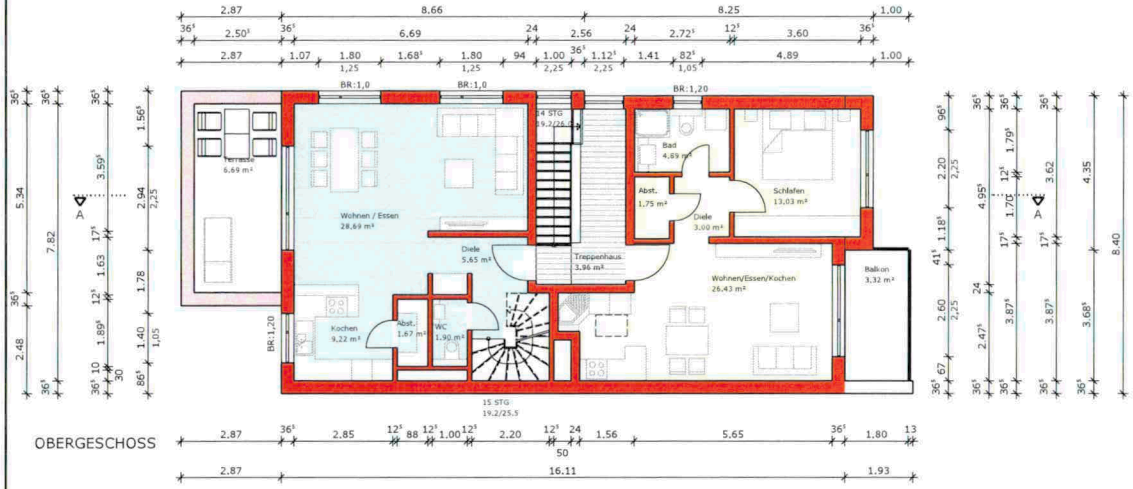

OBERGESCHOSS

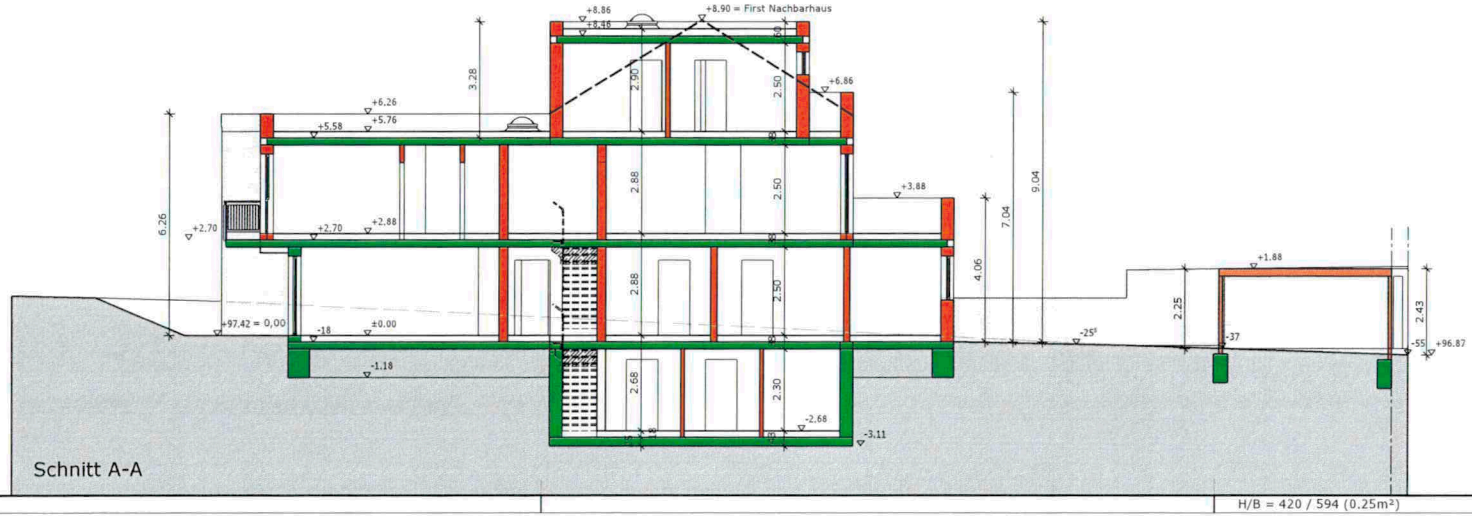

Schnitt A-A

BAUVORHABEN
Neubau eines Dreifamilienhauses
Wiesenstraße 3
68782 Brühl-Rohrhof

BAUHERR:
Christiane Staudt
Promenadenweg 32
68782 Brühl-Rohrhof

UNTERSCHRIFT:

Genehmigungsplanung

BAUTEIL:
Grundrisse OG, DG, KG, Schnitt

ARCHITEKT:
Andreas Lerche
Dipl.-Ing. (FH)
Freier Architekt
Hölderlinstraße 3
68723 Plankstadt
lerche@architekt-lerche.de
www.architekt-lerche.de
Fon: 06202 - 26598
Fax: 06202 127986

UNTERSCHRIFT:

GRÖSSE	MASSTAB	PLAN- NR.:
DIN A 2	1 : 100	313-A 4
GEZEICHNET	PROJ.-NR:	
02.07.2020	313-A	

H/B = 420 / 594 (0.25m²)

Allplan 2019