

Vermessungsbüro Gebauer + Manser

Ingenieurgesellschaft mbH

Öffentlich bestellte Vermessungsingenieure - BDVI



Lageplan

1 : 500

Baden-Württemberg

Zeichnerischer Teil zum Bauantrag (§ 4 LBOVVO)

über Flurstück Nr.: 1461/17


Auszug aus dem Liegenschaftskataster und
Einzeichnungen nach § 4 Abs. 4 und 5 LBOVVO

Gemeinde: Brühl

Gemarkung: Brühl

Abstandsflächenplan

zum Baugesuch: Calogero Romano und Concetta Innorcia, Vogelsang 7, 68723 Schwetzingen

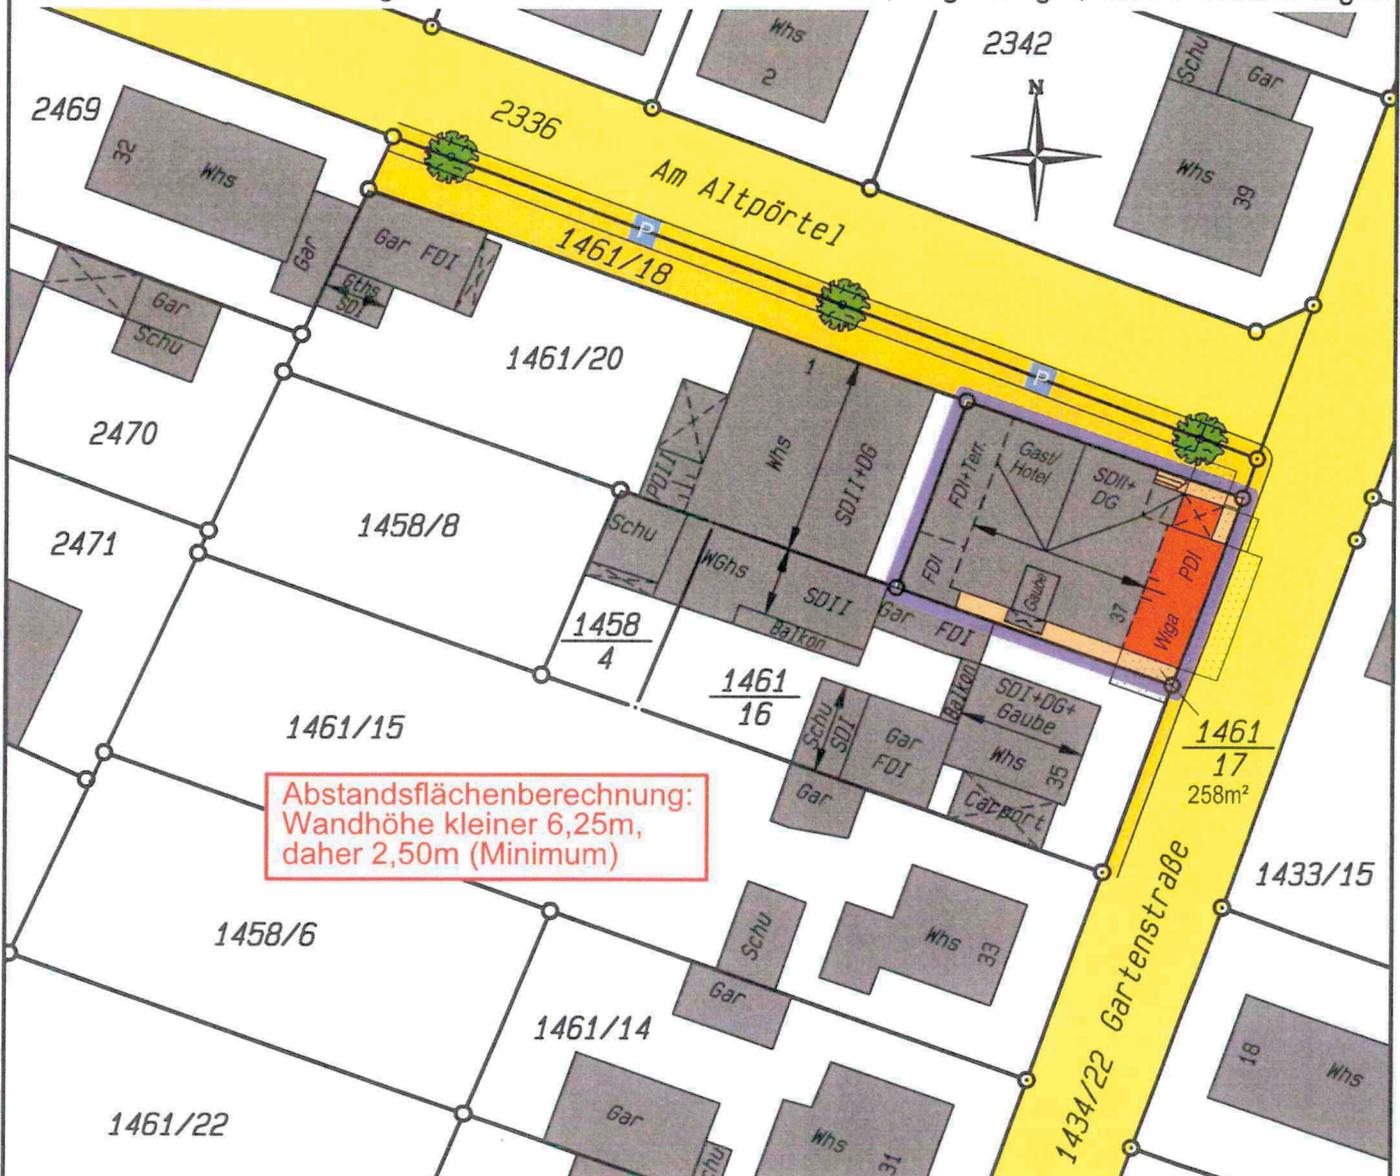

Abstandsflächenberechnung:
Wandhöhe kleiner 6,25m,
daher 2,50m (Minimum)

Ortsvergleich durchgeführt (keine Grenzfeststellung)

Für die Vollständigkeit und Richtigkeit der
Darstellung unterirdischer Bauwerke und Leitungen
wird keine Gewähr übernommen.

Abweichungen gegenüber dem Grundbuch sind möglich.

Geplantes Bauvorhaben eingetragen.

Der Sachverständige
Heidelberg, den 25.08.2020

Dipl.-Ing. Markus Gebauer
Dipl.-Ing. (FH) Markus Manser

Öffentlich bestellte Vermessungsingenieure

Gebauer + Manser Ingenieurgesellschaft mbH - Hans-Bunte-Straße 5/1 - 69123 Heidelberg
Telefon: 0 62 21 / 729 84 80 - Fax: 0 62 21 / 729 84 88
E-Mail: info@gebauer-manser.de - Internet: www.gebauer-manser.de