


Kellergeschoss  
M 1:100

Erdgeschoss  
M 1:100

1. Obergeschoss  
M 1:100

Dachgeschoss  
M 1:100

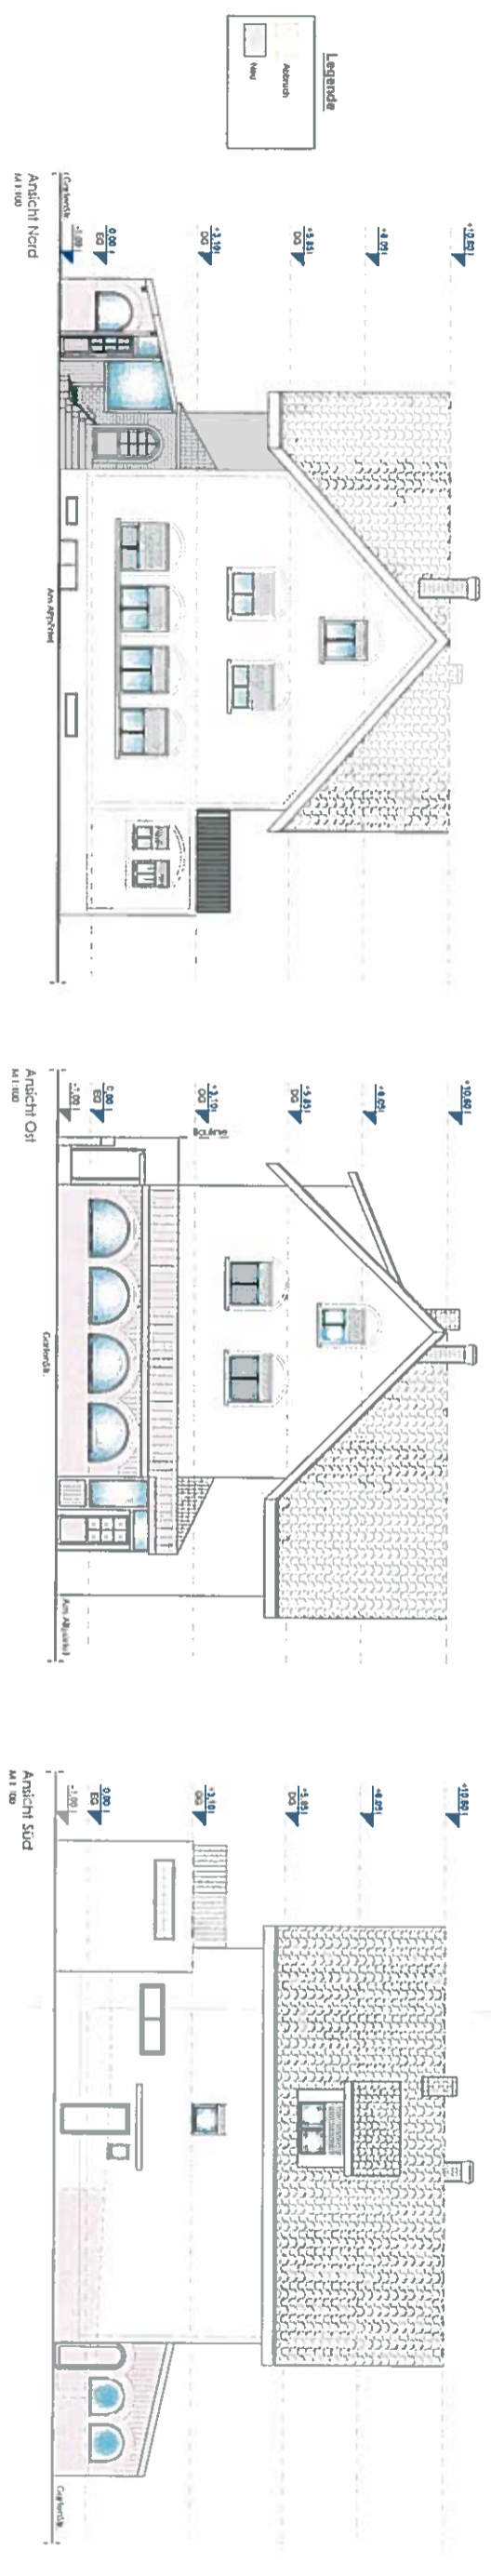

Ansicht Nord  
M 1:100

Ansicht Ost  
M 1:100


Ansicht Süd  
M 1:100

**Kellergeschoss**


Raumbezeichnung	Deckfläche
Achse B, Hochparcours	22,84 m <sup>2</sup>
Achse A, Hochparcours	4,86 m <sup>2</sup>
Wohnraum	22,47 m <sup>2</sup>
Küche	21,56 m <sup>2</sup>
Wohnraum	12,82 m <sup>2</sup>
Wohnraum	6,71 m <sup>2</sup>
Wohnraum	3,30 m <sup>2</sup>
Wohnraum	4,23 m <sup>2</sup>
Wohnraum	144,98 m <sup>2</sup>
<b>Summe der Nutzfläche</b>	<b>184,98 m<sup>2</sup></b>

Raumbezeichnung	Deckfläche
Wohnraum	23,31 m <sup>2</sup>
Küche	4,88 m <sup>2</sup>
Schlafzimmer	14,52 m <sup>2</sup>
Zimmer 1	14,23 m <sup>2</sup>
Zimmer 2	17,34 m <sup>2</sup>
Zimmer 3	13,14 m <sup>2</sup>
Bad	4,28 m <sup>2</sup>
Bad	6,93 m <sup>2</sup>
<b>Summe der Nutzfläche</b>	<b>104,53 m<sup>2</sup></b>

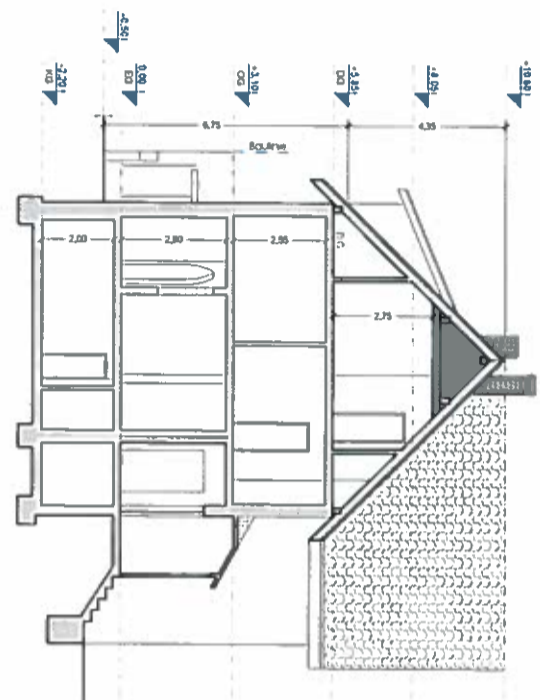

Schnitt A-A  
M 1:100

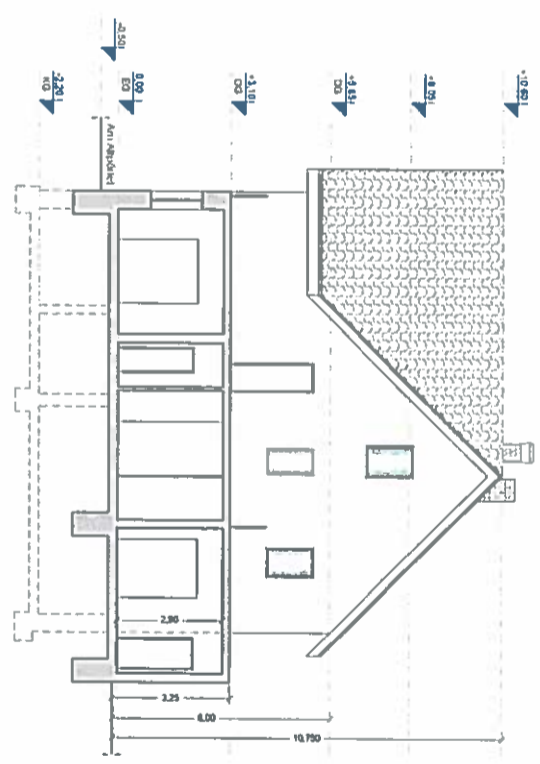

Schnitt B-B  
M 1:100

Ingénieurbüro  
**MONREAL**  
 Ingenieurbüro  
 Ingenieuringenieure, Architekten, Stadtplaner, Landschaftsarchitekten  
 Oberrheinische Straße 11, 68723 Schwelbingen  
 Tel. 06301 400 8011, Fax 06301 400 8012, www.monreal.de

Auftraggeber  
 Calogero D. Romano & C. Innochio,  
 Vogelsong 7  
 68723 Schwelbingen

Bauantrag  
 Grundrisse, Abschnitte und Ansichten  
 68722 Buhl

Nr.	Abmessung	Einheit	Datum	Gezeichnet	Geprüft	Gezeichnet	Geprüft
1							
2							
3							
4							
5							

MO\_558  
 MO\_558-BA-GR-AN-SC-HB-A-UG-EO-2  
 Datum: 01.08.23  
 Blatt: 1 von 1