


23.6.20

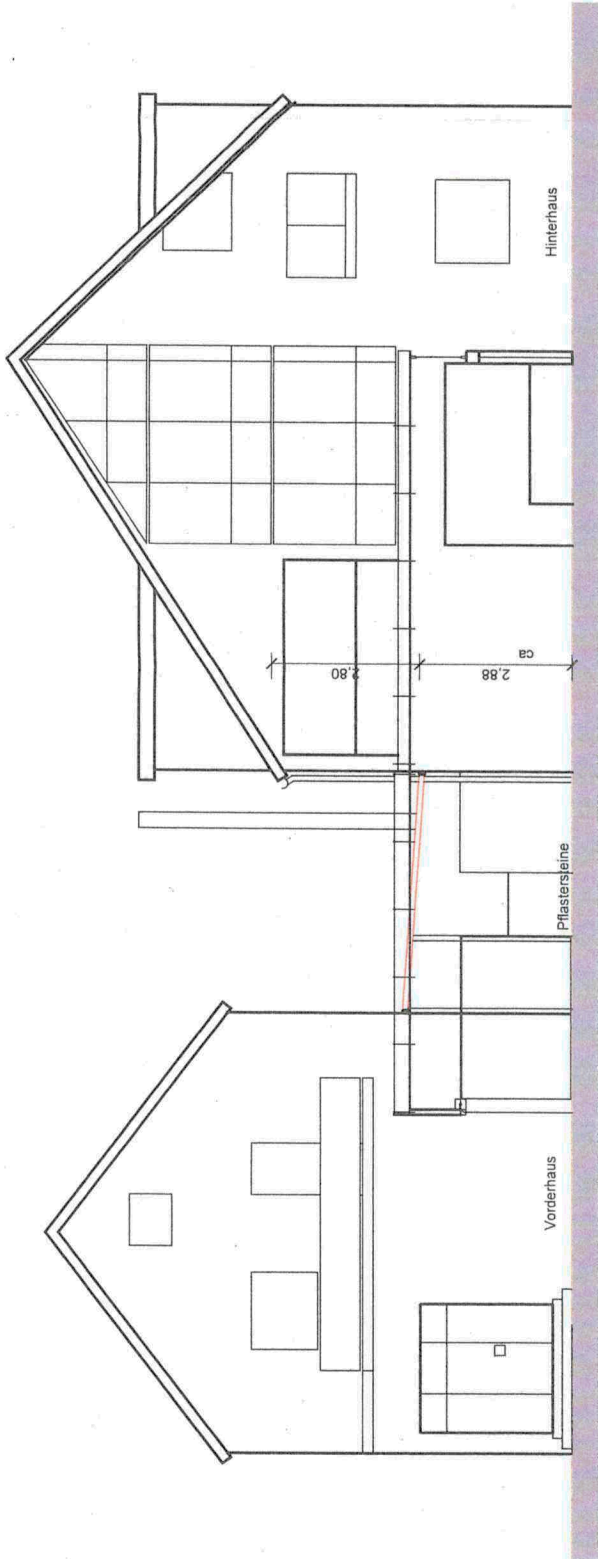

Schnitt C - C



Schnitt A - A

*Sch. Golke & Weinand*  
 BAUFÜHRER ARCHITECT

**ÜBERDACHUNG INNENHOF**

BAUVERFAHREN	Überdachung Innenhof
PROJEKTION	Hofstraße 12
PROJEKT	68782 Brühl
BLATTGRÖSSE	2002
DIN A3	Wolfram Golthe
DATE	Hofstraße 12
GEZ	68782 Brühl
MASSSTAB	14.05.2020
PLANNR.	3-S1
INSTITUT	Christine Weinand
	Orchideenweg 2 - 68775 Ketsch
	06202-9881328
	weinand@weinand-architekten.de