



23.6.20

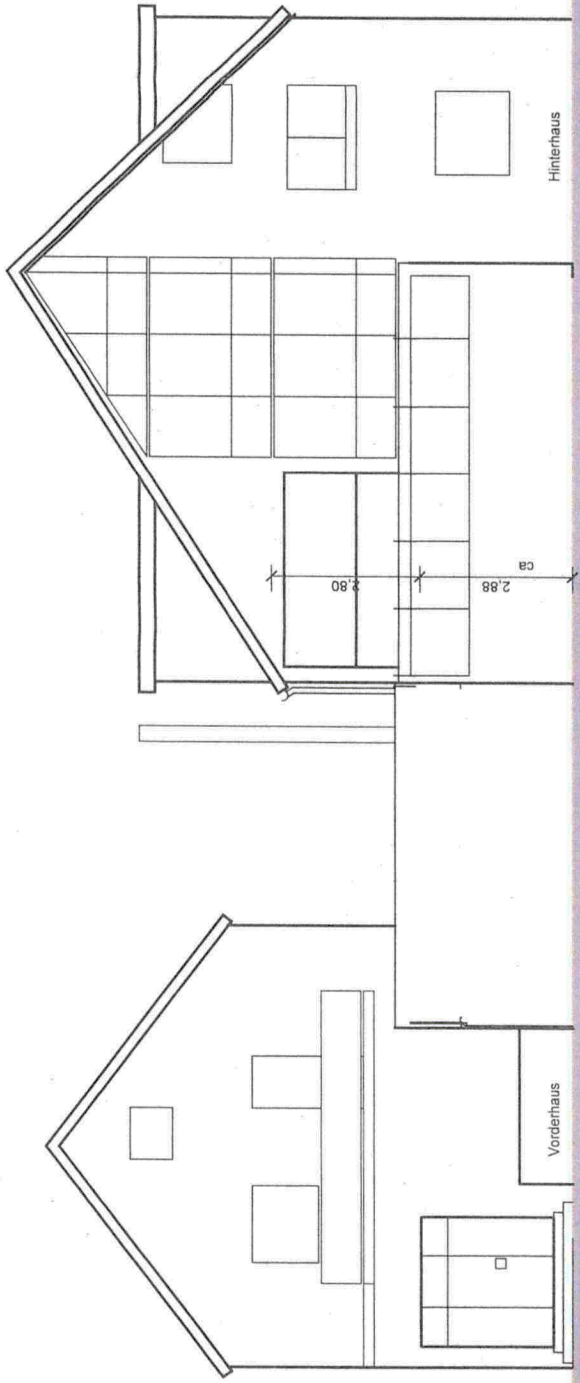

Ansicht Ost

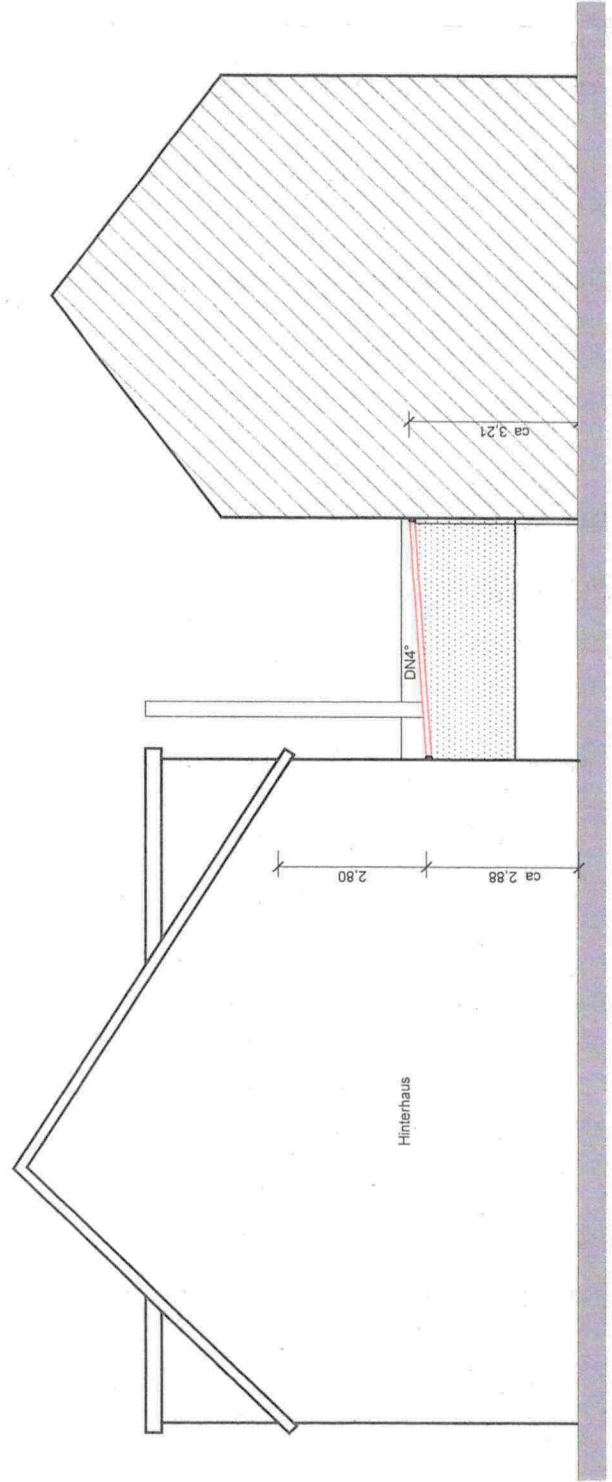

Ansicht West

*Christine Weinand*  
 ARCHITECT

**ÜBERDACHUNG INNENHOF**

BAUWERKHEIM	Überdachung Innenhof Hofstraße 12 68782 Brühl
PROJEKTJAHRE	2002
BAUVERORDNUNG	DIN A3
ZEICHNUNGSDATUM	14.05.2020
ZEICHNER	CW
PLANIERER	3-A1
MISSTAB	1:100

Christine Weinand  
 Orchideenweg 2 - 68775 Ketsch  
 06202-9581328  
 weinand@weinand-architekten.de