



Bestand / Abbruch
Luisenstraße 7
68782 Brühl


Neubau

Projekt	Neubau Luisenstraße 7 68782 Brühl
BauherrIN	Familie Geschwill Orchideenweg 10 68782 Brühl
Entwurfs-verfasserin/ Bauleiterin	Elisabeth Fränznick Dipl. Ing. freie Architektin Fon 062 02- 126 56- 90 Fax 062 02- 126 56- 91 Mobil 0175- 448 71 96
Plan-Name	146_BVBpl_LP_001
Planinhalt	Lageplan
Massstab	1:100 Index 00
gezeichnet	EF Datum 08.10.20
Plan Nr.:	


Bauvoranfrage
Stand: 08.10.2020

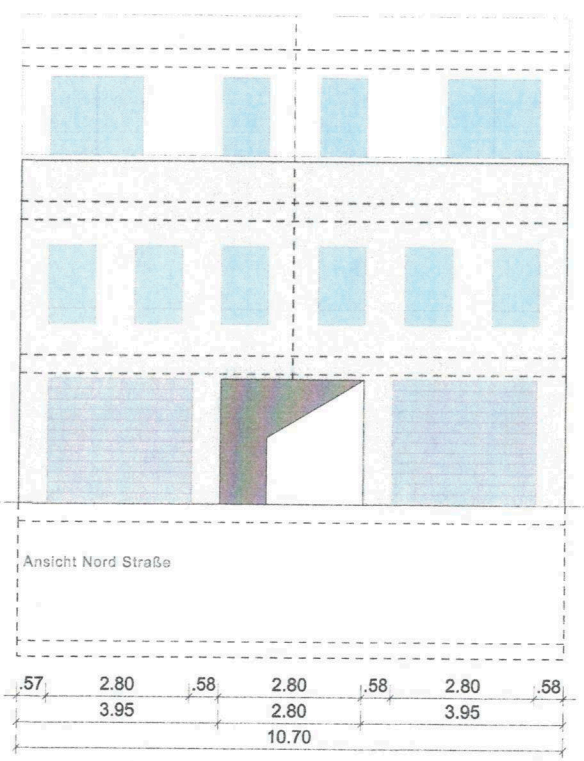

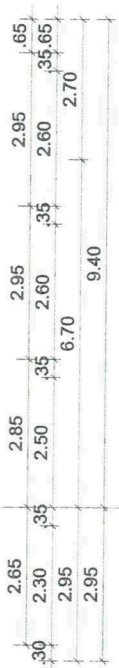

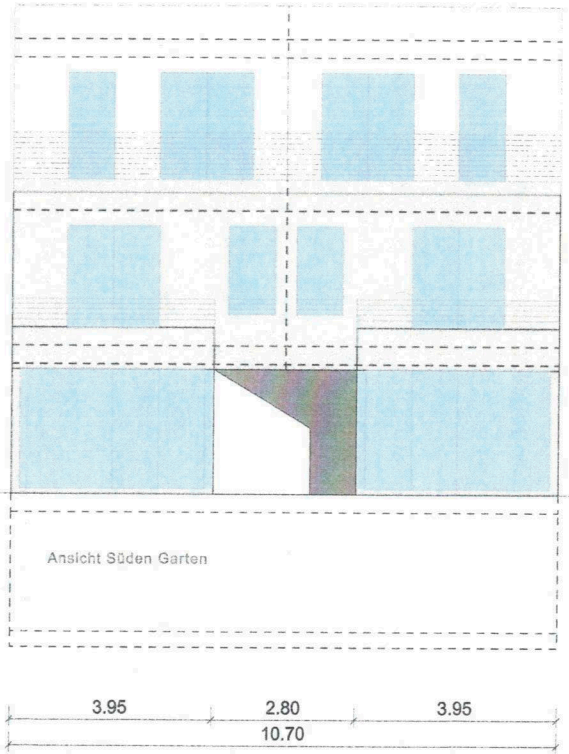


Projekt	Neubau Luisenstraße 7 68782 Brühl
BauherrIN	Familie Geschwill Orchideenweg 10 68782 Brühl
Entwurfs-verfasserin/ Bauleiterin	Elisabeth Fränznick Dipl. Ing. freie Architektin Fon 062 02- 126 56- 90 Fax 062 02- 126 56- 91 Mobil 0175- 448 71 96
Plan-Name	146_BVBpl_a-nord_001
Planinhalt	Ansichten
Massstab	1:100 Index 00
gezeichnet	EF Datum 08.10.20
Plan Nr.:	
	Bauvoranfrage
Stand:	08.10.2020

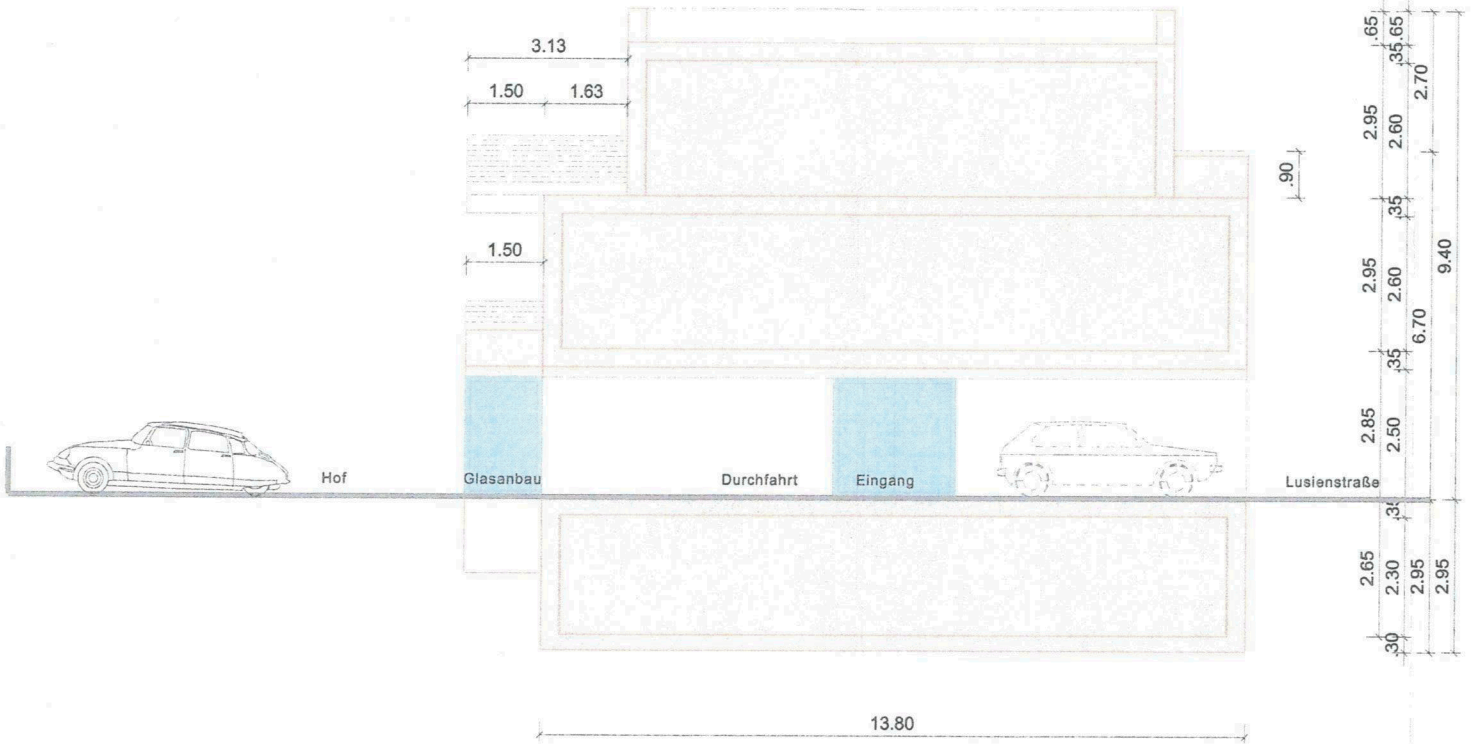

Projekt	Neubau Luisenstraße 7 68782 Brühl
BauherrIN	Familie Geschwill Orchideenweg 10 68782 Brühl
Entwurfs-verfasserin/ Bauleiterin	Elisabeth Fränznick Dipl. Ing. freie Architektin Fon 062 02- 126 56- 90 Fax 062 02- 126 56- 91 Mobil 0175- 448 71 96
Plan-Name	146_BVBpl_s_001
Planinhalt	Systemschnitt
Massstab	1:100 Index 00
gezeichnet	EF Datum 08.10.20
Plan Nr.:	
	Bauvoranfrage
Stand:	08.10.2020

Objekt: Luisenstraße 7, 68782 Brühl

EF.A
Elisabeth Fränznick
freie Architektin

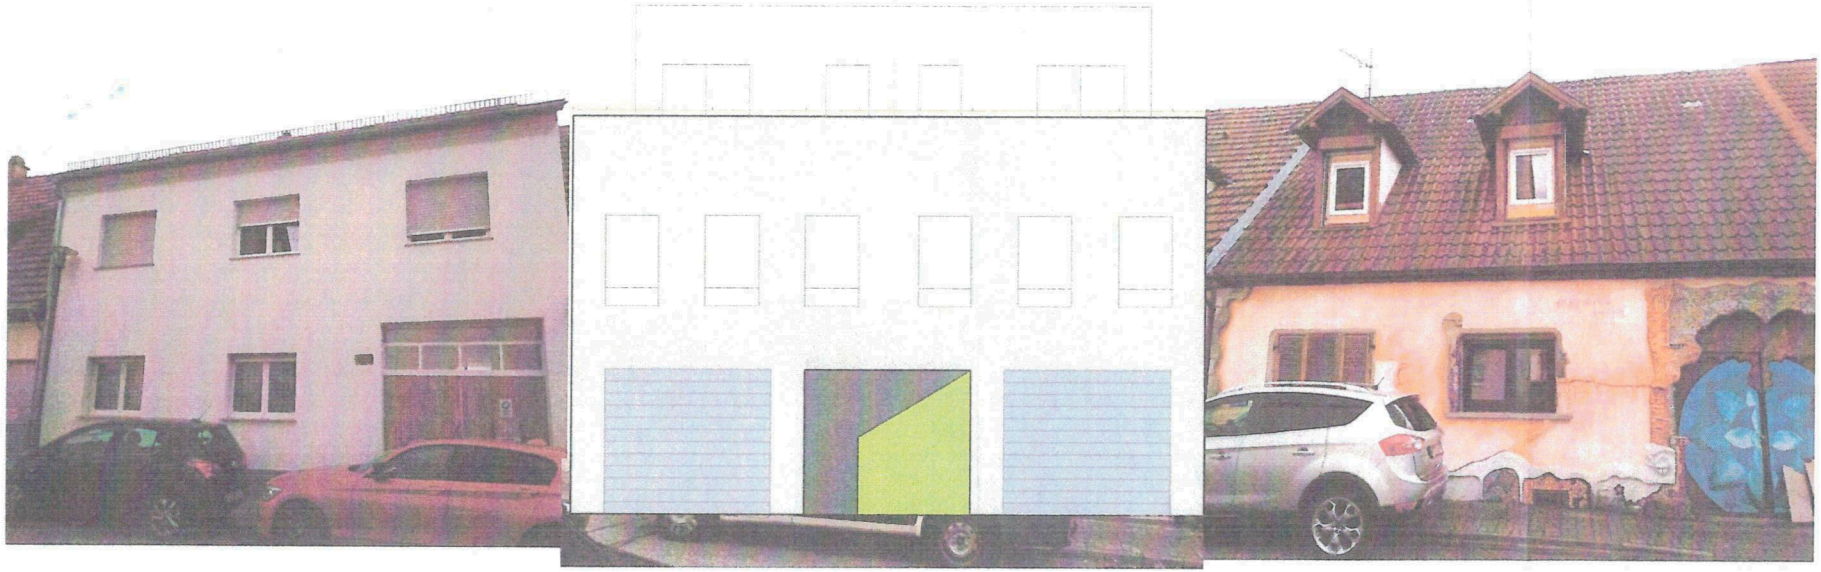

Neue Ansicht Südseite Luisenstraße

Neubau eines 3 geschossigen Hauses, Abbruch Bestand

Stand: September2020


Objekt: Luisenstraße 7, 68782 Brühl

EF.A
Elisabeth Fränznick
freie Architektin







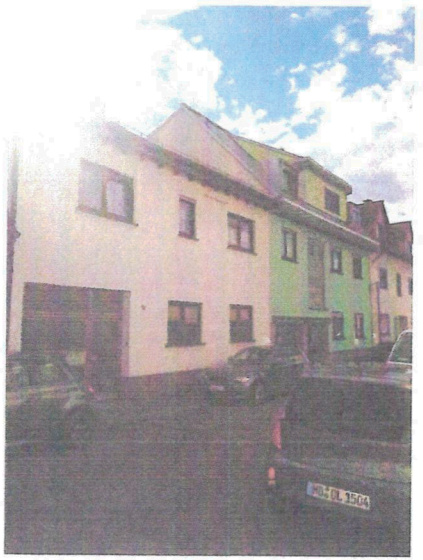

Bestandsansicht Südseite Luisenstraße

Neubau eines 3 geschossigen Hauses, Abbruch Bestand

Stand: September2020