



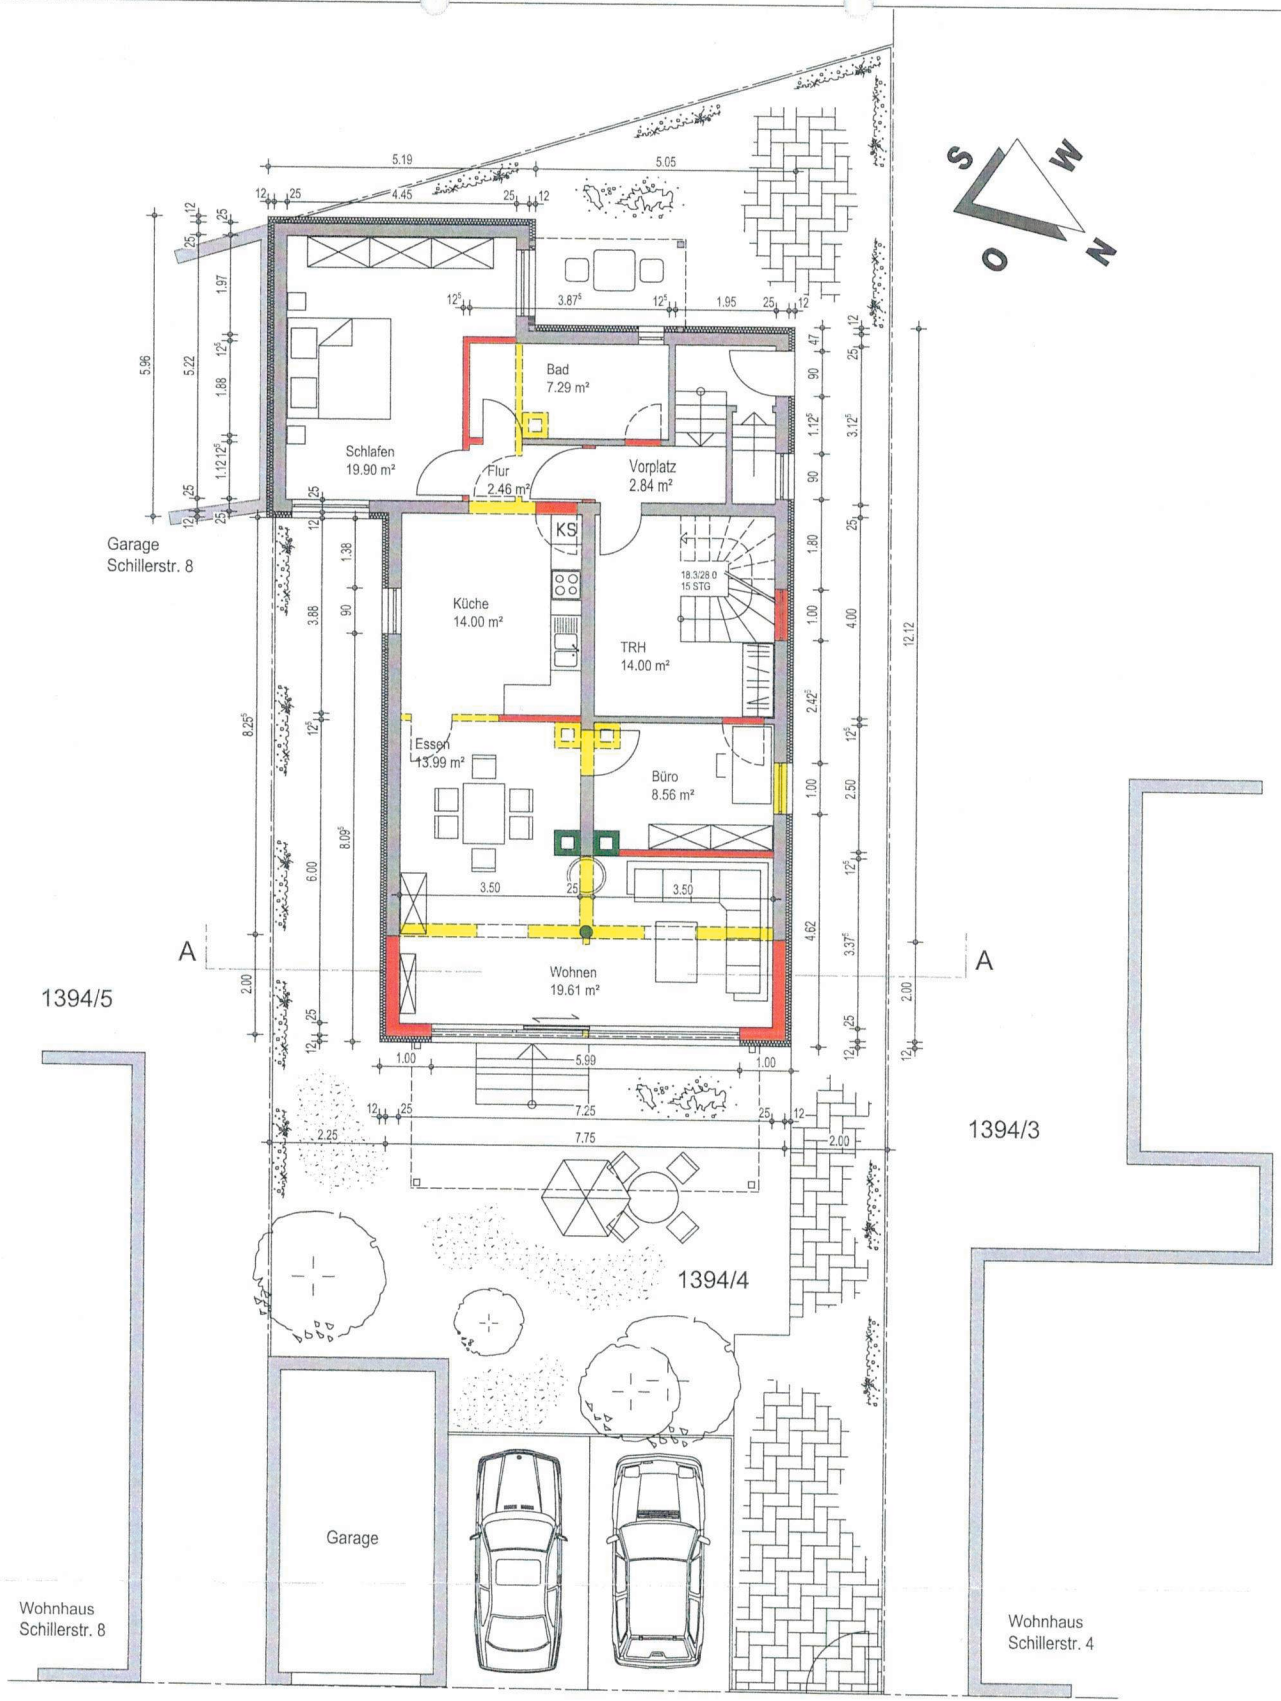


ERDGESCHOSS

H/B = 420 / 297 (0.12m²)

BAUVORHABEN	An- und Umbau eines bestehenden Wohnhauses Schillerstraße 6 68782 Brühl		
PLANVERFASSER	Architekturbüro Kuno Hofmann Dänischer Tisch 34 68219 Mannheim		
BAUHERR	Bruno Freirich Schillerstraße 6 68782 Brühl		
PLANINHALT	ERDGESCHOSS		
MASSTAB	PROJEKT-NR.	PLAN-NR.	DATUM
1:100		1	25.09.2020

Allplan 2014

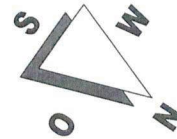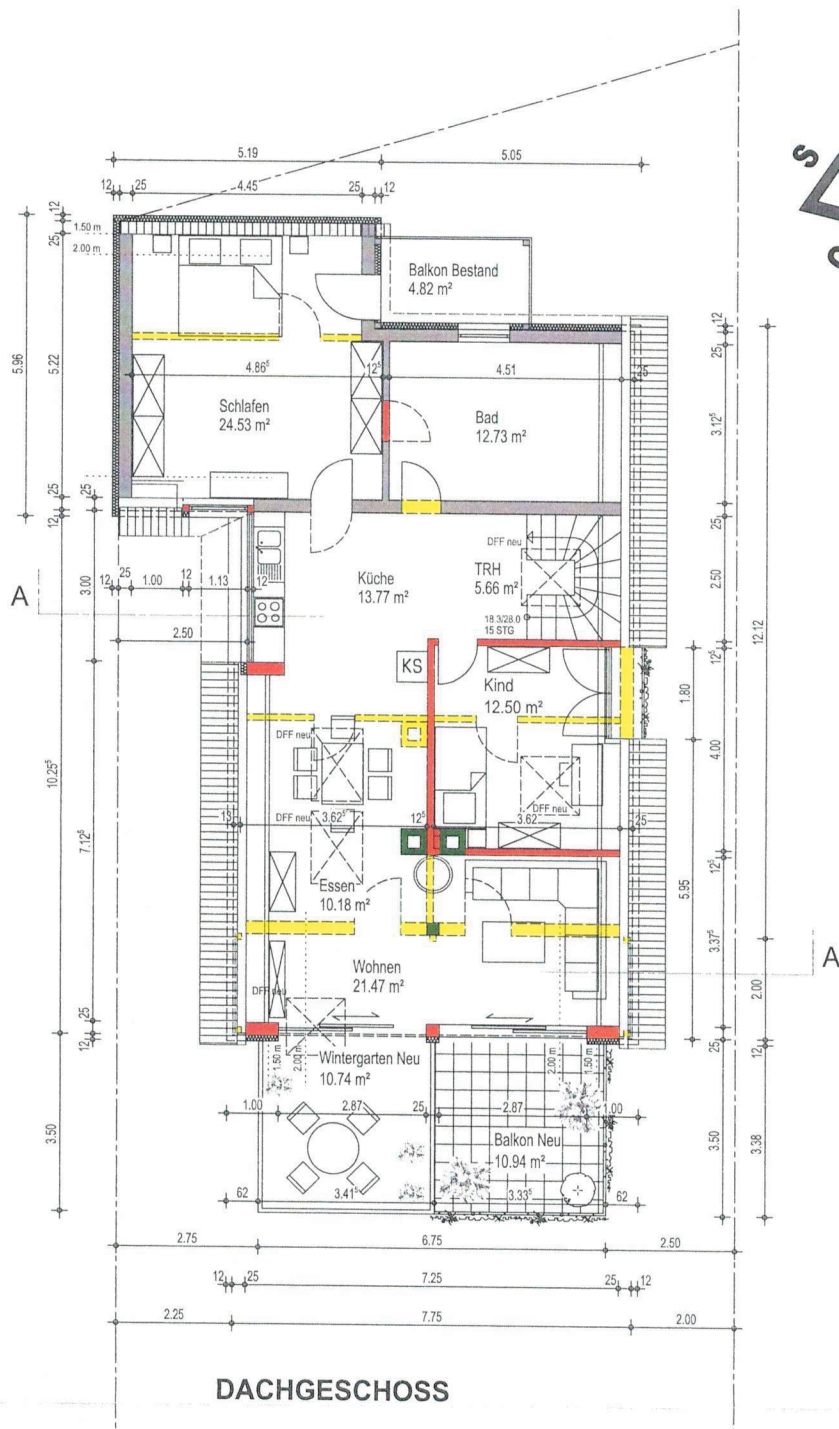

BAUVORHABEN	An- und Umbau eines bestehenden Wohnhauses Schillerstraße 6 68782 Brühl		
PLANVERFASSEN	Architekturbüro Kuno Hofmann Dänischer Tisch 34 68219 Mannheim		
BAUHERR	Bruno Freirich Schillerstraße 6 68782 Brühl		
PLANINHALT	DACHGESCHOSS		
MASSTAB	PROJEKT-NR.	PLAN-NR.	DATUM
1:100		2	25.09.2020

H/B = 420 / 297 (0.12m²)

Mannheim, den 13.11.20

kuno hofmann - dänischer tisch 34 - 68219 mannheim

Landratsamt Rhein-Neckar-Kreis
Postfach 104680
69036 Heidelberg
über
Gemeindeverwaltung Brühl
Hauptstr. 1
68782 Brühl



Betr.: AZ 20022617 - EINGANGSAUFLAGEN

An- und Umbau eines bestehenden Wohnhauses
Schillerstr. 6 68782 Brühl

Bauherr: Bruno Freirich Schillerstr. 6 68782 Brühl

Sehr geehrte Frau Ludwig,


Bezugnehmend auf Ihr Schreiben vom 11.11.20 übersende ich Ihnen den geänderten Schnitt mit Angabe der Dachneigung.

Das vorhandene Dach ist ein **Bestandsdach** und wird auch in Neigung nicht verändert.


Mit freundlichen Grüßen

Kuno Hofmann

Schnitt : 3 fach

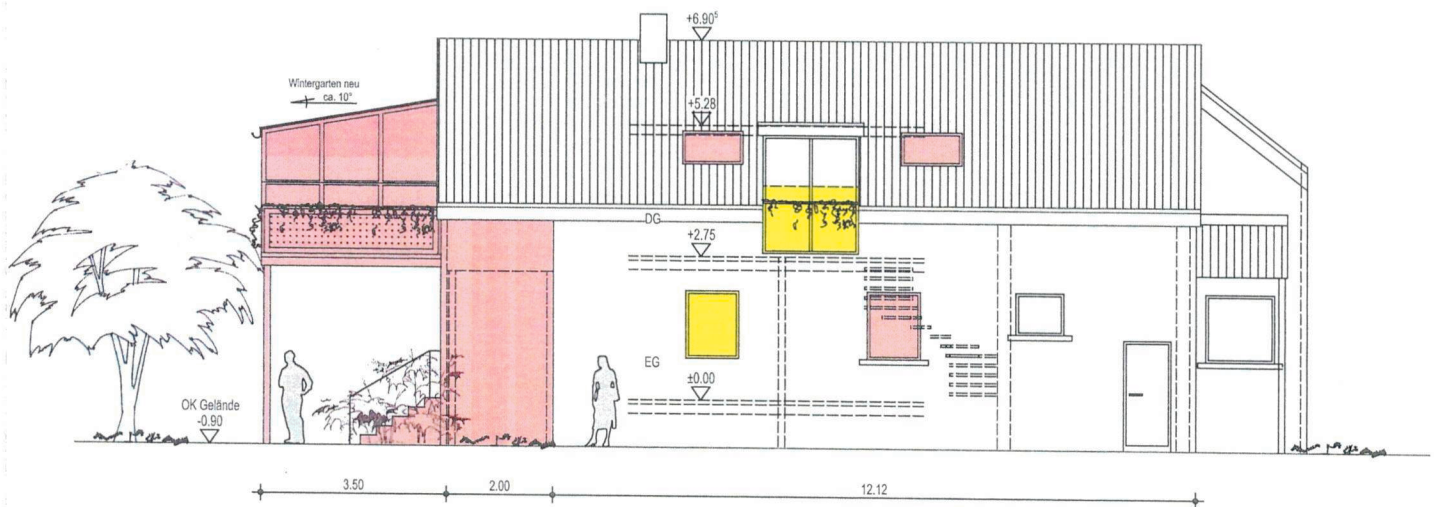


ANSICHT NORD-WEST

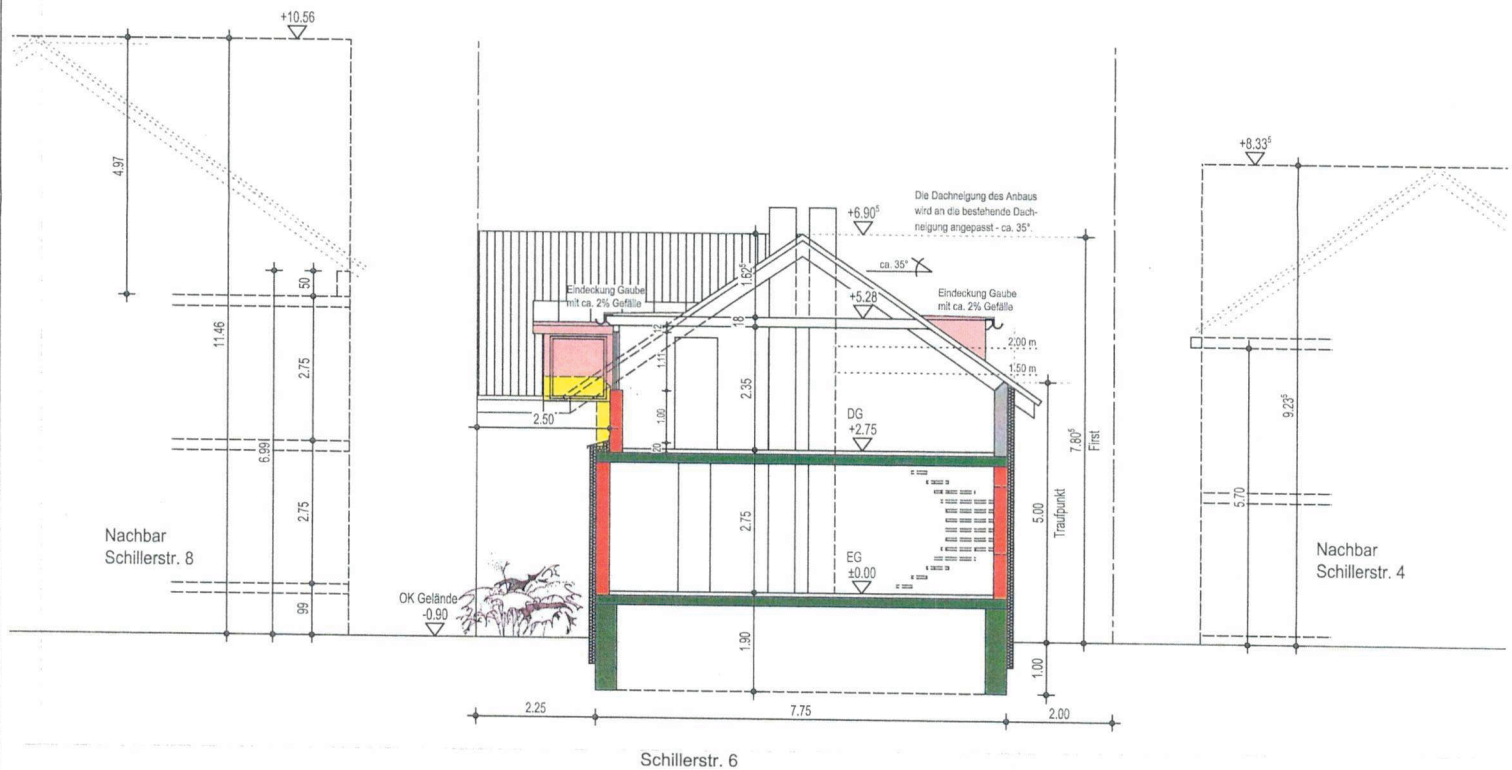


SCHNITT A-A

BAUVORHABEN	An- und Umbau eines bestehenden Wohnhauses Schillerstraße 6 68782 Brühl			
PLANVERFASSER	Architekturbüro Kuno Hofmann Dänischer Tisch 34 68219 Mannheim			
BAUHERR	Bruno Freirich Schillerstraße 6 68782 Brühl			
PLANINHALT	ANSICHT Nord-West u. SCHNITT A-A			
MASSTAB	1:100	PROJEKT-NR.	PLAN-NR.	DATUM
			4.1	13.11.2020

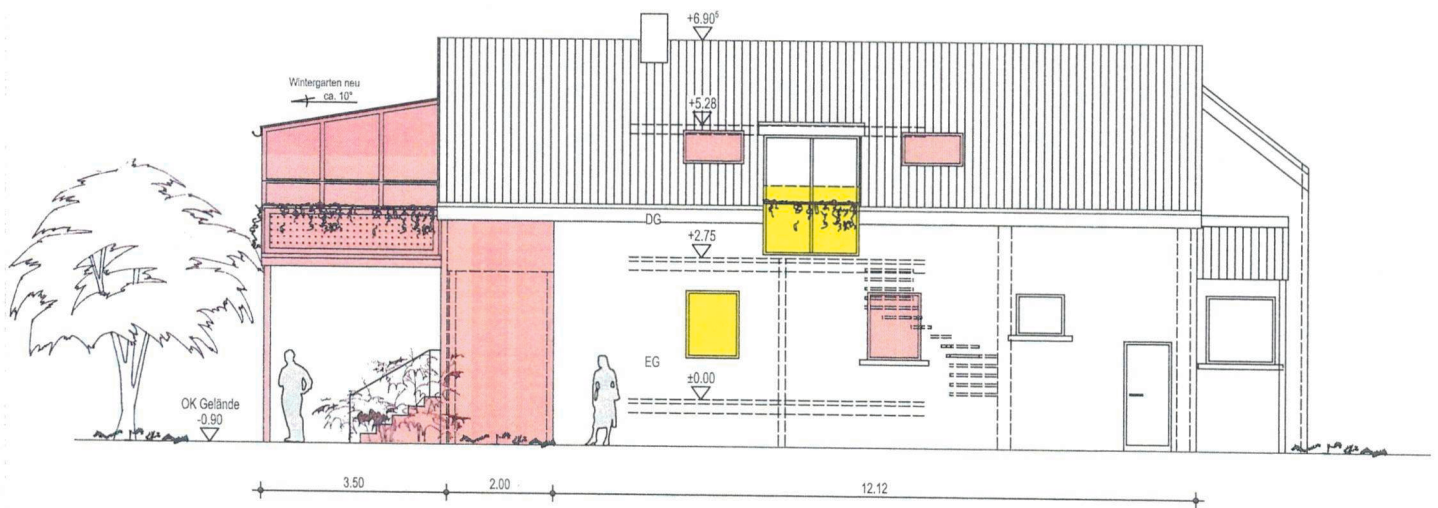


ANSICHT NORD-WEST

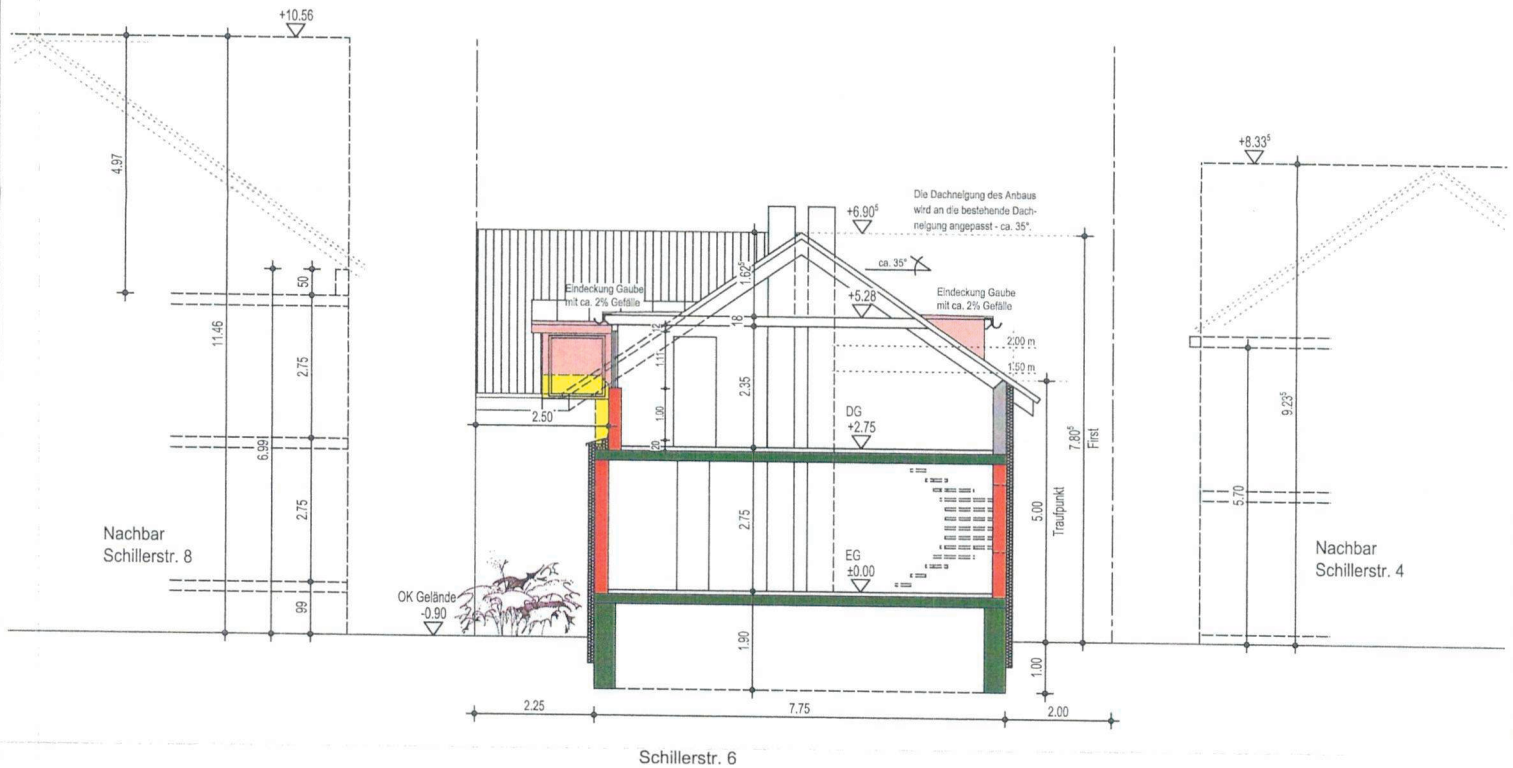


SCHNITT A-A

BAUVORHABEN	An- und Umbau eines bestehenden Wohnhauses Schillerstraße 6 68782 Brühl			
PLANVERFASSER	Architekturbüro Kuno Hofmann Dänischer Tisch 34 68219 Mannheim			
BAUHERR	Bruno Freirich Schillerstraße 6 68782 Brühl			
PLANINHALT	ANSICHT Nord-West u. SCHNITT A-A			
MASSTAB	PROJEKT-NR.	PLAN-NR.	DATUM	
1:100		4.1	13.11.2020	

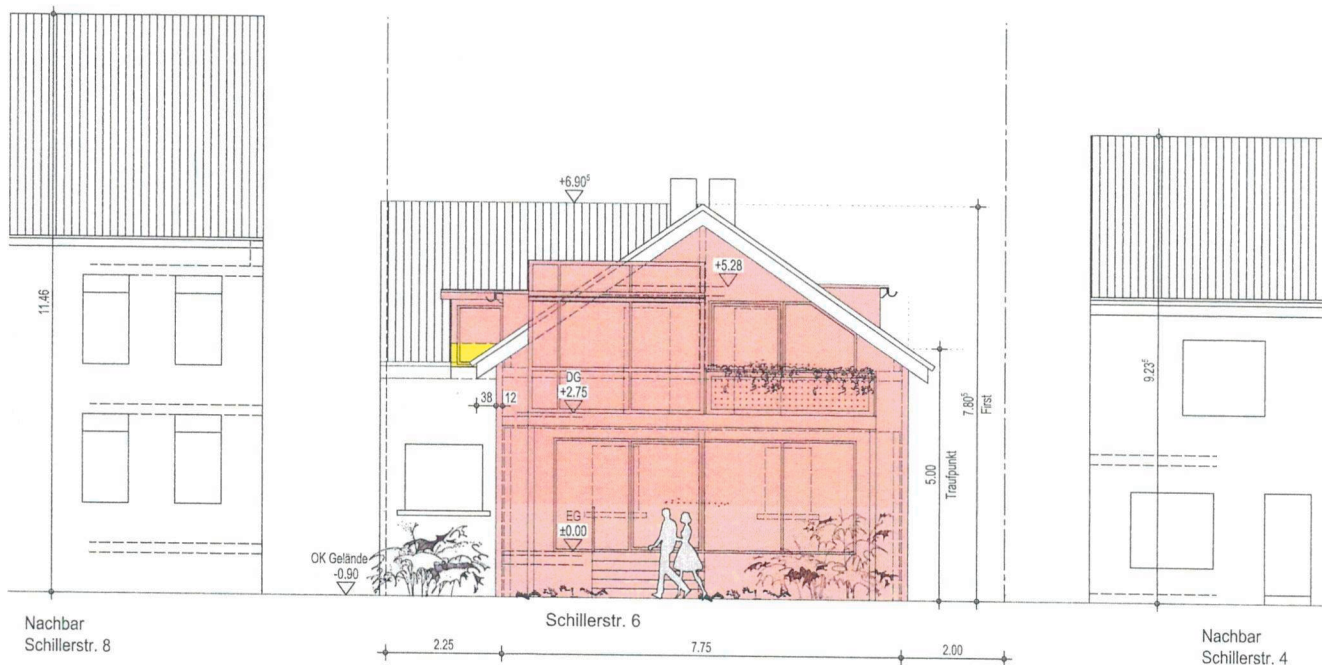

ANSICHT NORD-OST

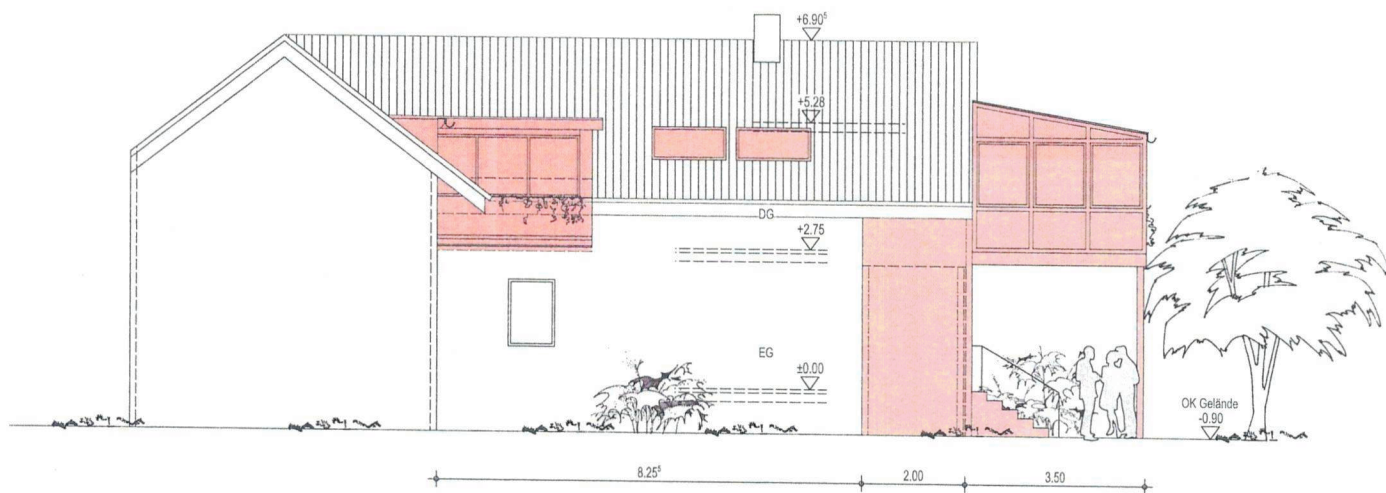

ANSICHT SÜD-OST

BAUVORHABEN	An- und Umbau eines bestehenden Wohnhauses Schillerstraße 6 68782 Brühl		
PLANVERFASSER	Architekturbüro Kuno Holmann Dänischer Tisch 34 68219 Mannheim		
BAUHERR	Bruno Freirich Schillerstraße 6 68782 Brühl		
PLANINHALT	ANSICHTEN Nord-Ost und Süd-Ost		
MASSTAB 1:100	PROJEKT-NR.	PLAN-NR. 3	DATUM 25.09.2020



BAUVORHABEN	An- und Umbau eines bestehenden Wohnhauses Schillerstraße 6 68782 Brühl		
PLANVERFASSER	Architekturbüro Kuno Hoffmann Dänischer Tisch 34 68219 Mannheim		
BAUHERR	Bruno Freirich Schillerstraße 6 68782 Brühl		
PLANINHALT	ANSICHT Nord-West u. SCHNITT A-A		
MASSTAB 1:100	PROJEKT-NR.	PLAN-NR. 4.1	DATUM 13.11.2020