

Links und rechts am Rhein



Gemeinde Brühl

Maßstab: 1:500


Bearbeiter: Vehrenkamp, Dirk

Datum: 26.08.2020

Bauhof der Gemeinde Brühl
Anton-Langlotz-Straße 3

Nur für den internen Gebrauch



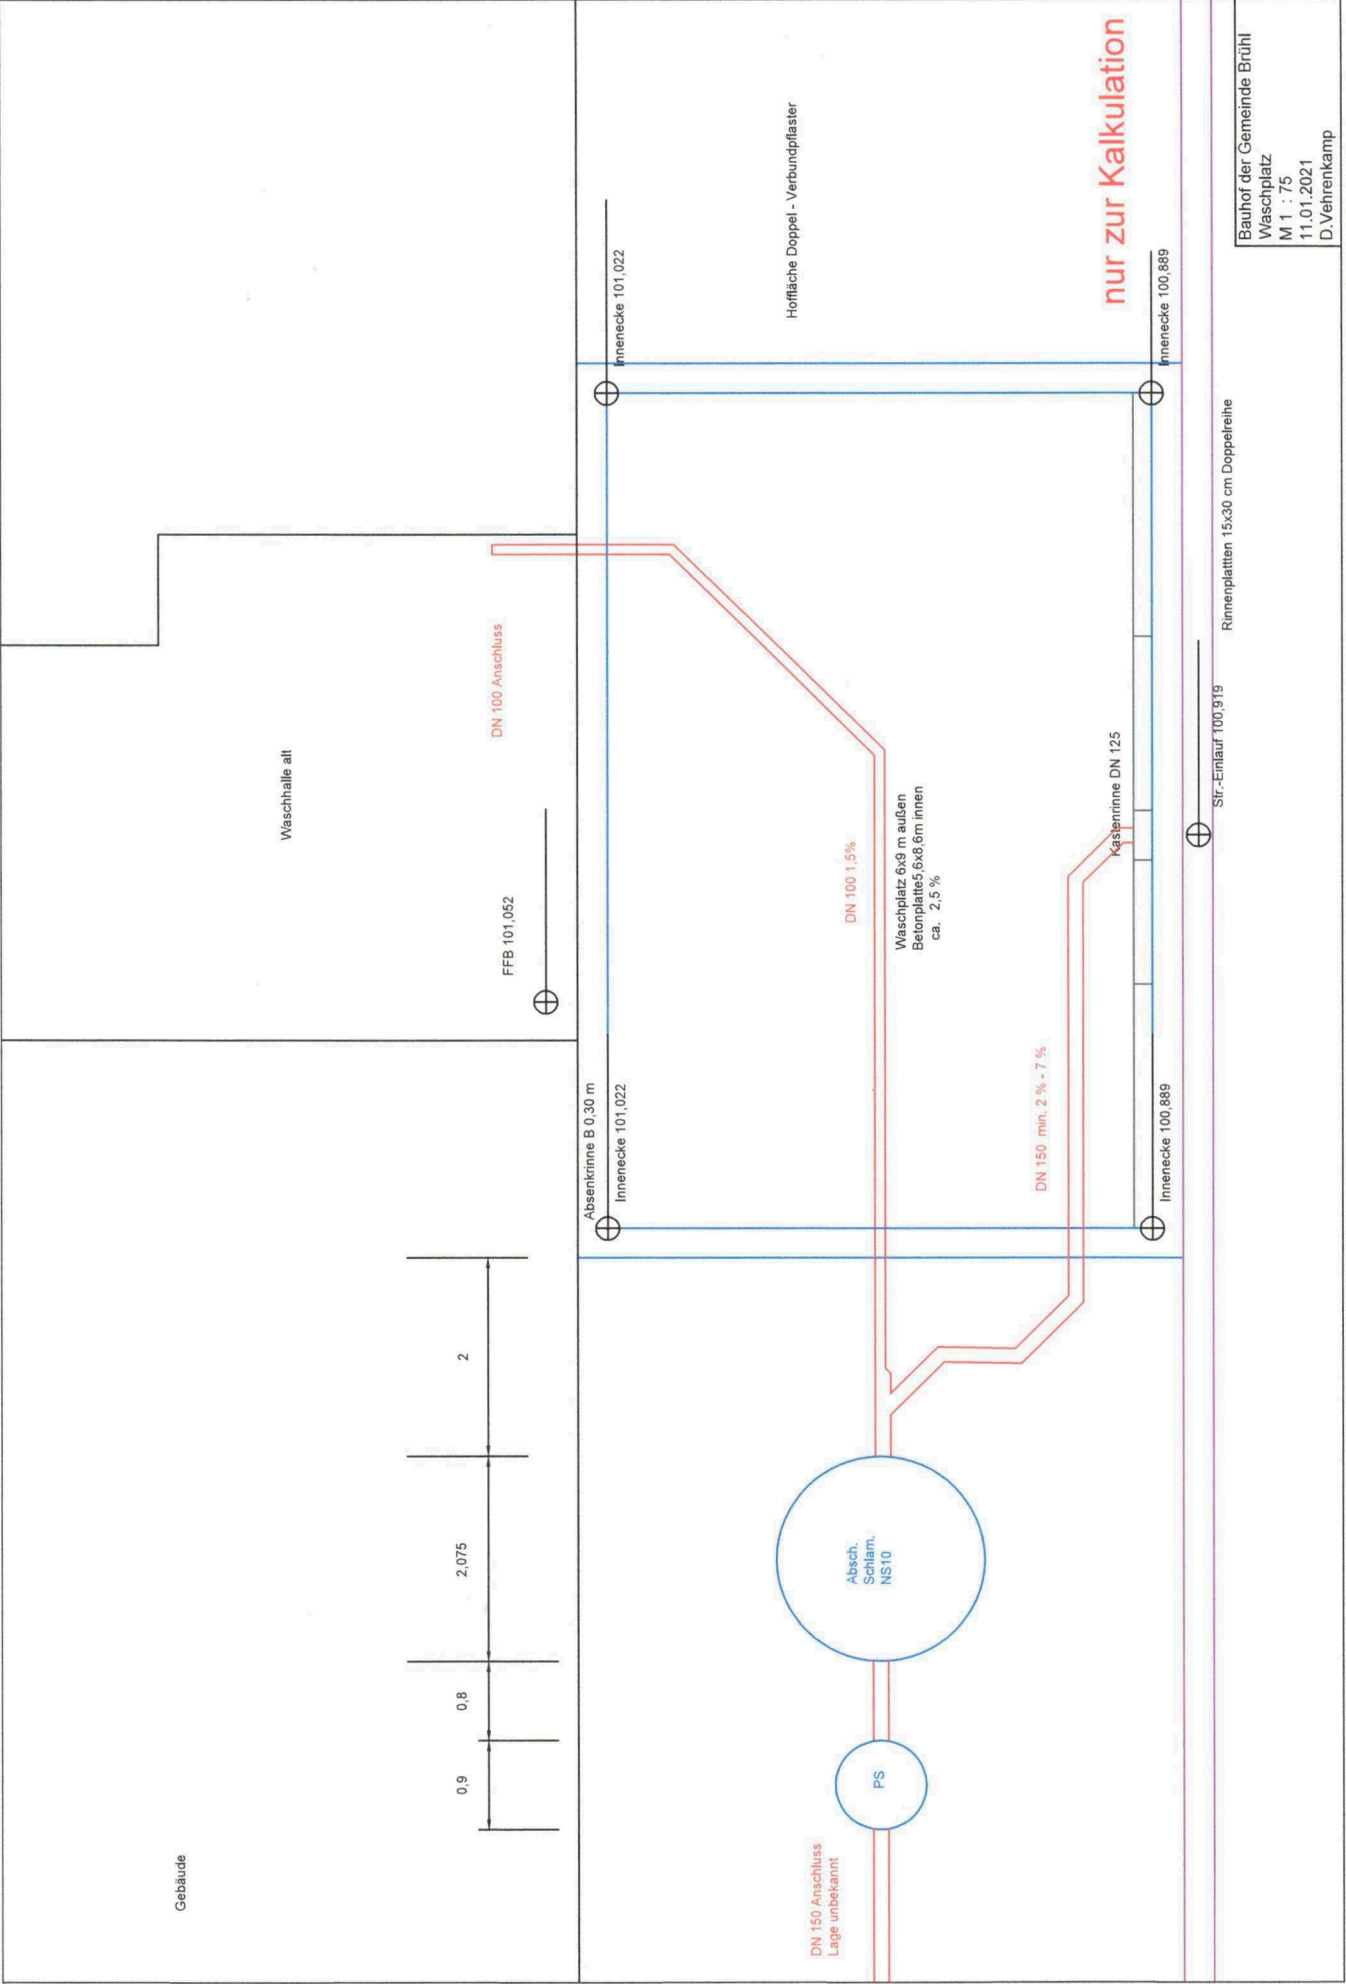

Bauhof der Gemeinde Brühl
 Waschplatz
 M 1 : 75
 11.01.2021
 D.Vehrenkamp

