

Flurstück: 4461  
Flur: -/-  
Gemarkung: Brühl

Gemeinde: Brühl  
Kreis: Rhein-Neckar-Kreis  
Regierungsbezirk: Karlsruhe



Maßstab 1:500  
0 5 10 15 Meter

Die Basisinformationen und Basisdaten des Liegenschaftskatasters unterliegen dem Verwendungsvorbehalt nach § 2 Abs. 3 und 4 des Vermessungsgesetzes vom 1. Juli 2004 (GBl. S. 469, 509), zuletzt geändert durch Gesetz vom 30. November 2010 (GBl. S. 999). Sie dürfen vom Empfänger nur für den Zweck verwendet werden, zu dem sie übermittelt worden sind. Eine Verwendung für andere Zwecke ist nur zulässig, wenn die Vermessungsbehörde eingewilligt hat.



**HighLine® Gr. H2, quarzgrau-metallic**  
 (mit Alu-Bodenrahmen, Alu-Bodenplatte,  
 Fahrradständer „BikeHolder“ und  
 Doppeltür als Zubehör)

# HighLine®


VORBILD IN  
 TECHNIK UND  
 DESIGN

## Das Gerätehaus HighLine® erfüllt höchste Ansprüche


Edles Industriedesign in beeindruckender Form: Mit dem modernen Flachdach und der integrierten Rundum-Oberlichte setzt das HighLine® starke Akzente. Für optimale Sicherheit sorgt die 3-fach Verriegelung mit einem robusten Zylinderschloss. Der Türflügel wird mittels Gasdruckfeder halbautomatisch geöffnet und geschlossen. Das Gerätehaus HighLine® ist absolut wartungsfrei!



silber-  
metallic

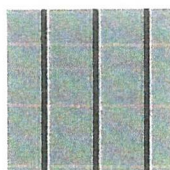


quarzgrau-  
metallic

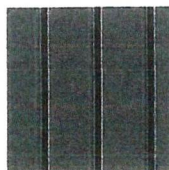


dunkelgrau-  
metallic

(Dachoberfläche immer quarzgrau-metallic)

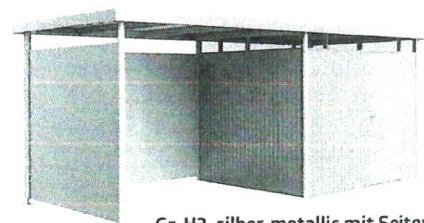

**Gr. H3, silber-metallic mit Seitendach**  
 Rück- und Seitenwände als Sichtschutz  
 separat erhältlich (siehe Zubehör S. 22).

ab  
€ 1.899,-  
inkl. Lieferung

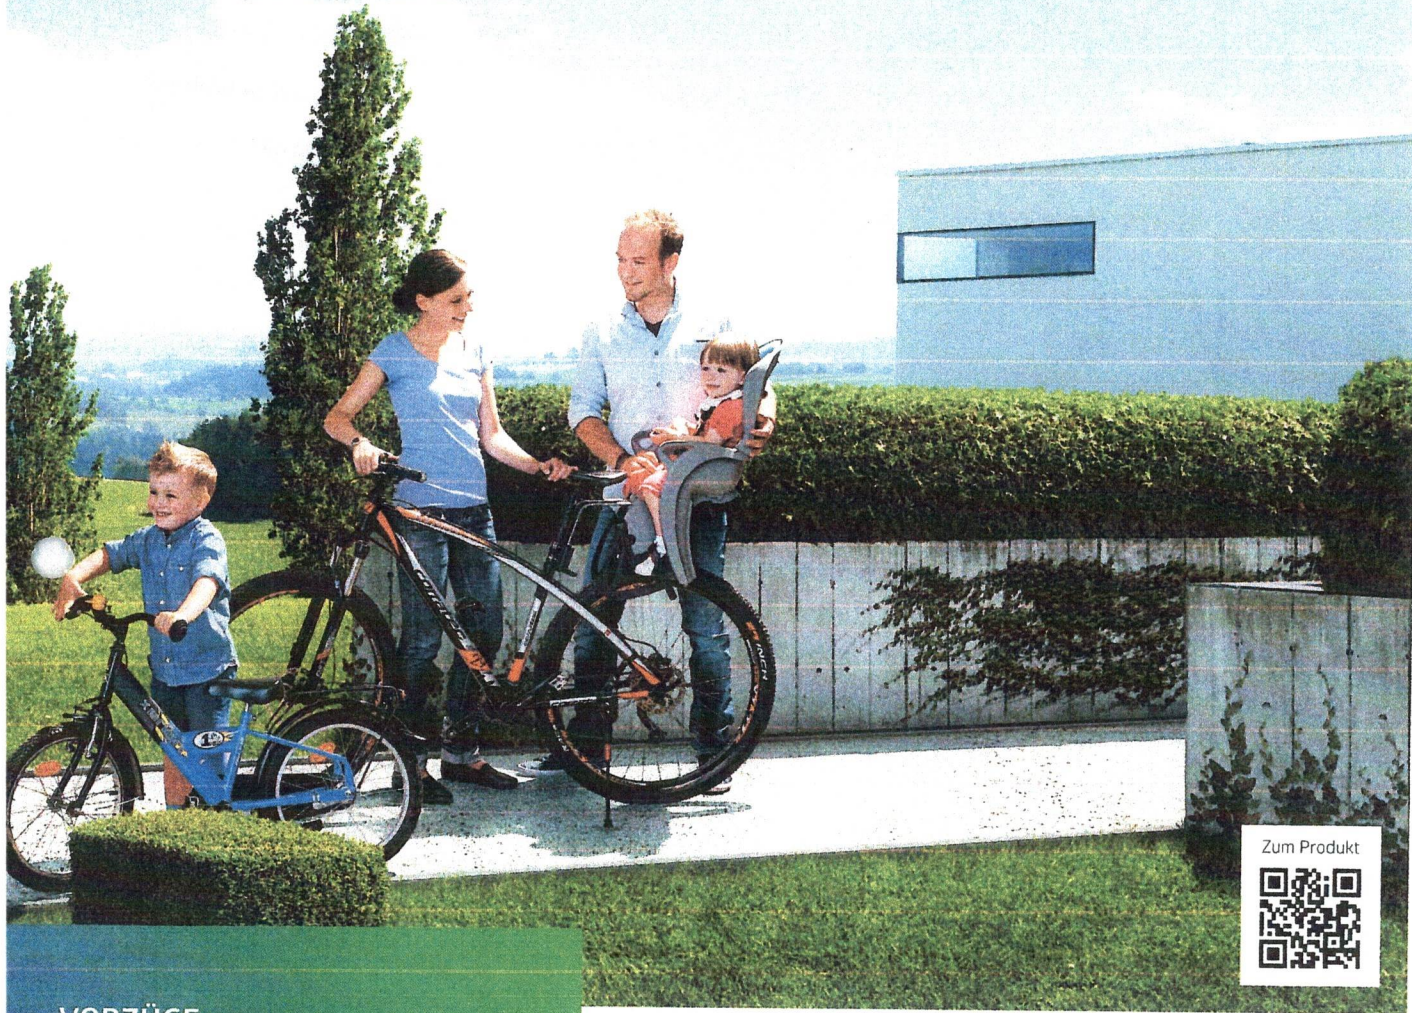

Zum Produkt



## VORZÜGE

### Sicherheit:

- 3-fach Verriegelung mit  
Edelstahl-Drückergarnitur

### Funktionalität:

- integrierte Dachrinne mit Anschluss für  
5/4-Zoll-Schlauch
- Dachrinne mit integriertem Laubfänger  
auf beiden Seiten
- komfortable Türöffnung mit  
Gasdruckfeder

### Grundausrüstung:

- umlaufendes Acrylglas-Lichtband
- Werkzeughalter (2 Stk.)
- Gerätehalter (4 Stk.)
- Regalböden und Regalsteher  
(jeweils 2 Stk.)

## GRÖSSEN (CM, AUSSENMASSE INKL. DACHVORSPRUNG)


### Türöffnung:

Standardtür (Türanschlag rechts): 76 x 182 cm (B x H)  
Doppeltür: 155 x 182 cm (B x H)


*2,22 hoch*

Die blauen Balken kennzeichnen die Regenrinnen bzw. zeigen die mögliche Anbauseite (ab Gr. H2) eines optionalen Seiten-/Vordaches. Details siehe Seite 22.

Die strichlierten Linien kennzeichnen den Dachvorsprung.

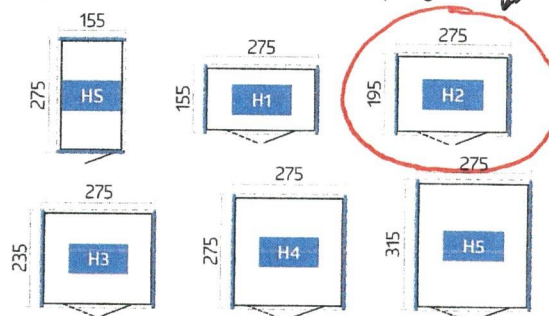

**TIPP:** Sie können das HighLine® ab Gr. H2 ganz nach Ihren Bedürfnissen drehen und die Standardtür kann in jeder Seitenwand eingebaut werden.  
Ab Gr. H4 ist auch ein seitlicher Einbau der Doppeltür möglich (außermittig).

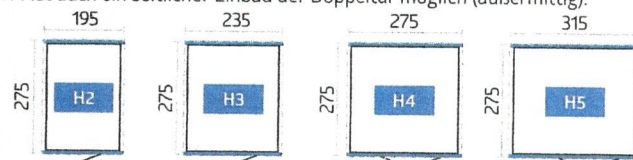

Technische Daten sowie Detailinformationen finden Sie auf S. 72 - 73.



Optionales Zubehör finden Sie auf den  
Seiten 20 - 23