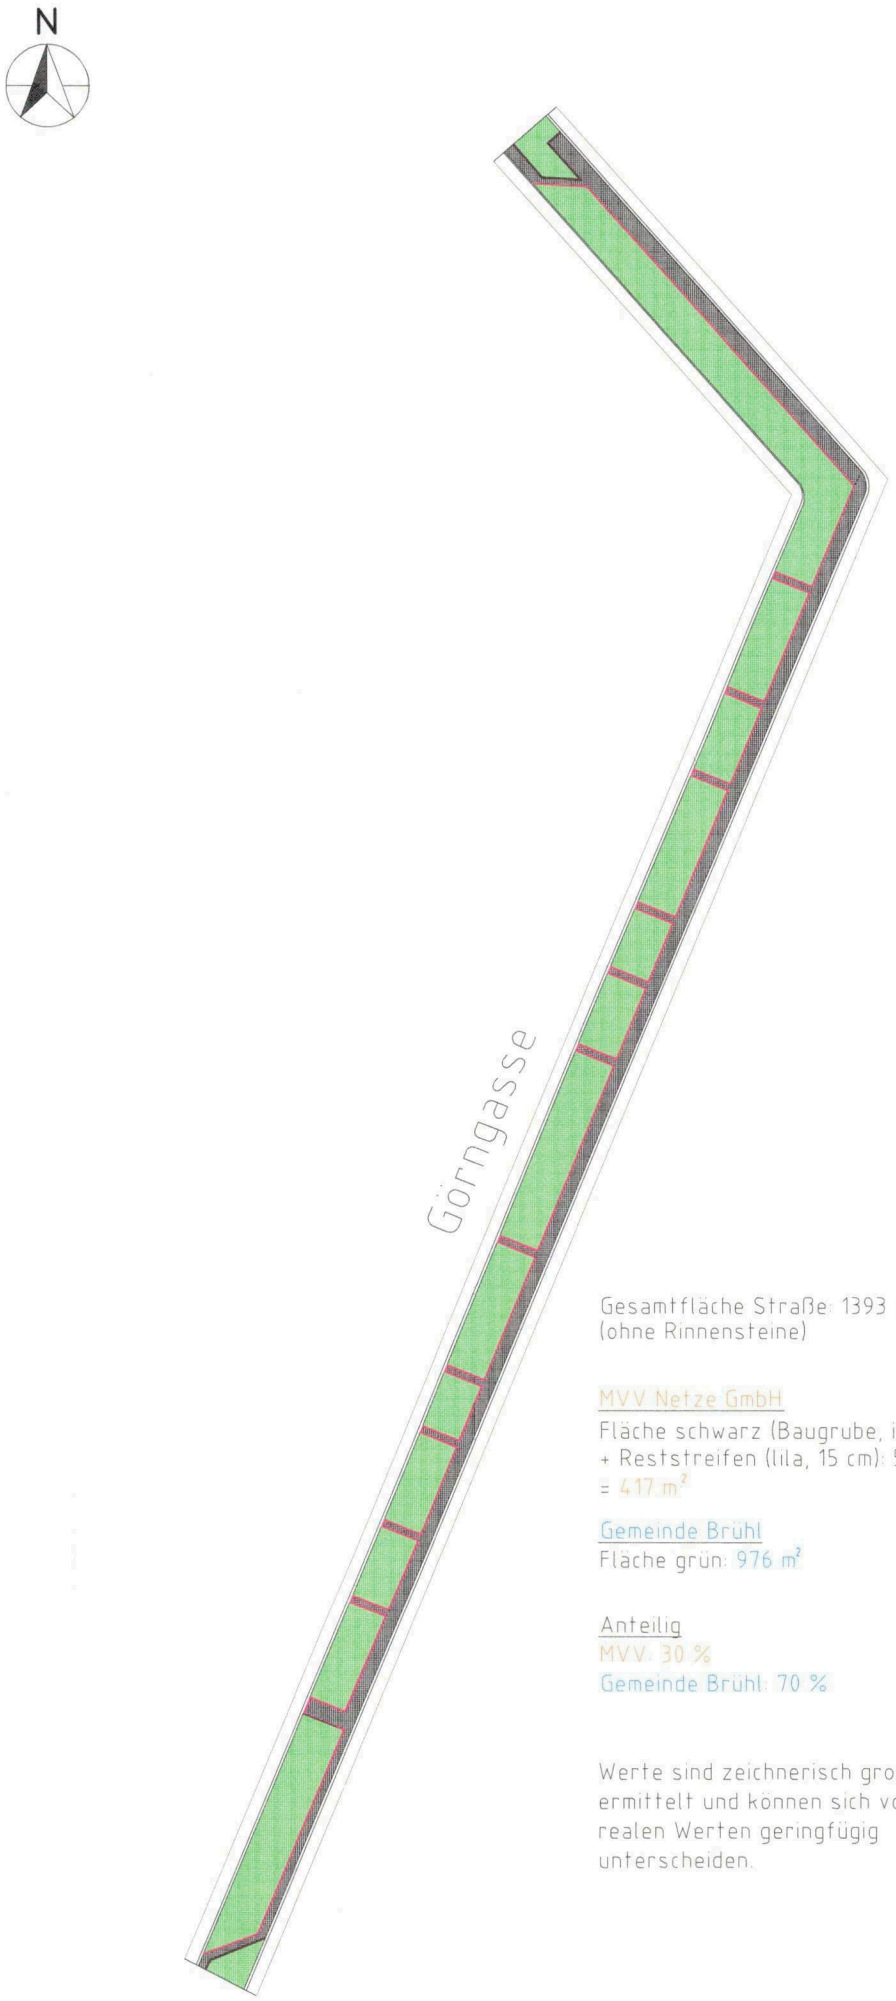

Gesamtfläche Straße: 1393 m^2
(ohne Rinnensteine)

MVV Netze GmbH
Fläche schwarz (Baugrube, inkl. Verbau): 362 m^2
+ Reststreifen (lila, 15 cm): 55 m^2
= 417 m^2

Gemeinde Brühl
Fläche grün: 976 m^2

Anteilig
MVV: 30 %
Gemeinde Brühl: 70 %

Werte sind zeichnerisch grob ermittelt und können sich von den realen Werten geringfügig unterscheiden.

MVV NETZE

Maßstab: -/-

	Datum	Name	
Bearb.	09.12.2020	Sack	Brühl Görngasse
Gez.	09.12.2020	Sack	
Gepr.			

Sachnummer: PDN2003615

- Plan zur Aufteilung der Oberflächenherstellung -

Blatt: 2 von: 2 | Ersetzt für: | Ersetzt durch:

Planverfasser:
MVV Netze GmbH
Abt. TV R 2, Luisenring 49, 68159 Mannheim
Telefon: 0621/290-2082
Telefax: 0621/290-2007
e-mail: stefan.sack@mvv-netze.de