

Vermessungsverwaltung Baden-Württemberg

Landratsamt Rhein-Neckar-Kreis
Vermessungsbehörde

Muthstraße 4
74889 Sinsheim

Auszug aus dem Liegenschaftskataster

Liegenschaftskarte 1 : 500

Erstellt am 11.08.2021

Flurstück: 2211/2
Flur: -/-
Gemarkung: Brühl

ERG.: 17.08.2021

Gemeinde: Brühl
Kreis: Rhein-Neckar-Kreis
Regierungsbezirk: Karlsruhe

5473657.49

3246567.00



3246567.00

5473551.99

Maßstab 1:500

0 5 10 15 Meter

Die Basisinformationen und Basisdaten des Liegenschaftskatasters unterliegen dem Verwendungsvorbehalt nach § 2 Abs. 3 und 4 des Vermessungsgesetzes vom 1. Juli 2004 (GBl. S. 469, 504), zuletzt geändert durch Gesetz vom 30. November 2010 (GBl. S. 900). Sie dürfen vom Empfänger nur für den Zweck verwendet werden, zu dem sie übermittelt worden sind. Eine Verwendung für andere Zwecke ist nur zulässig, wenn die Vermessungsbehörde eingewilligt hat.

BAUVORHABEN: Umbau eines Wohnhauses
in ein 2-Familien-Wohnhaus
Änderung der Balkonüberdachung
Scheffelstraße 23
68782 Brühl

BAUHERR : Kai Rill
Jasmin Stanka
Scheffelstraße 23
68782 Brühl

PLANVERFASSTER: JOHANNES SCHILLING
ARCHITEKT




GUTENBERGSTRASSE 88
68775 KETSCH
TEL. 0 62 02 / 6 33 48
schilling-architekt@t-online.de

Grundriss KELLERGESCHOSS M. 1 : 100

KETSCH, DEN 11.08.2021

BAUHERR: J. Paul PLANVERFASSTER: Schilling

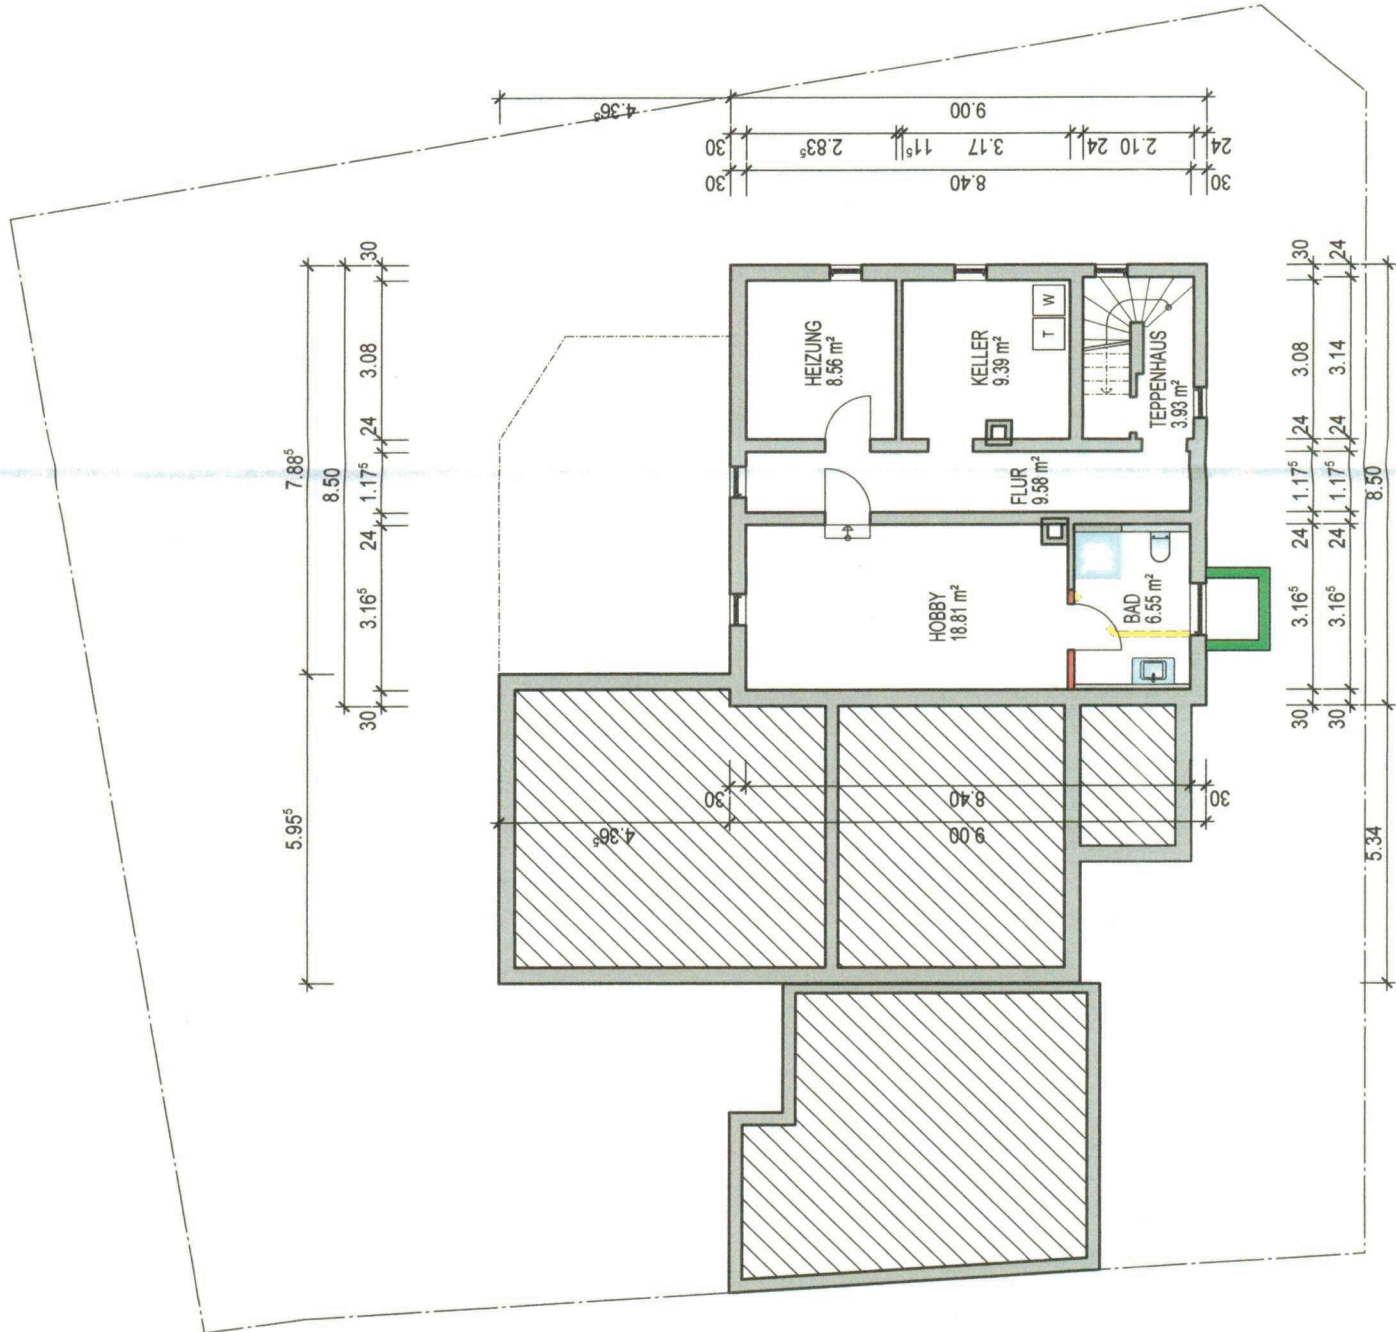

BAUVORHABEN:

Umbau eines Wohnhauses
in ein 2-Familien-Wohnhaus
Änderung der Balkonüberdachung
Scheffelstraße 23
68782 Brühl

BAUHERR :

Kai Rill
Jasmin Stanka
Scheffelstraße 23
68782 Brühl

PLANVERFASSEN:

JOHANNES SCHILLING
ARCHITEKT



GUTENBERGSTRASSE 88
68775 KETSCH
TEL. 0 62 02 / 6 33 48
schilling-architekt@t-online.de

Grundriss ERDGESCHOSS

M. 1 : 100


KETSCH, DEN 11.08.2021

BAUHERR:

PLANVERFASSEN:

Handwritten signature

Handwritten signature: Schilling

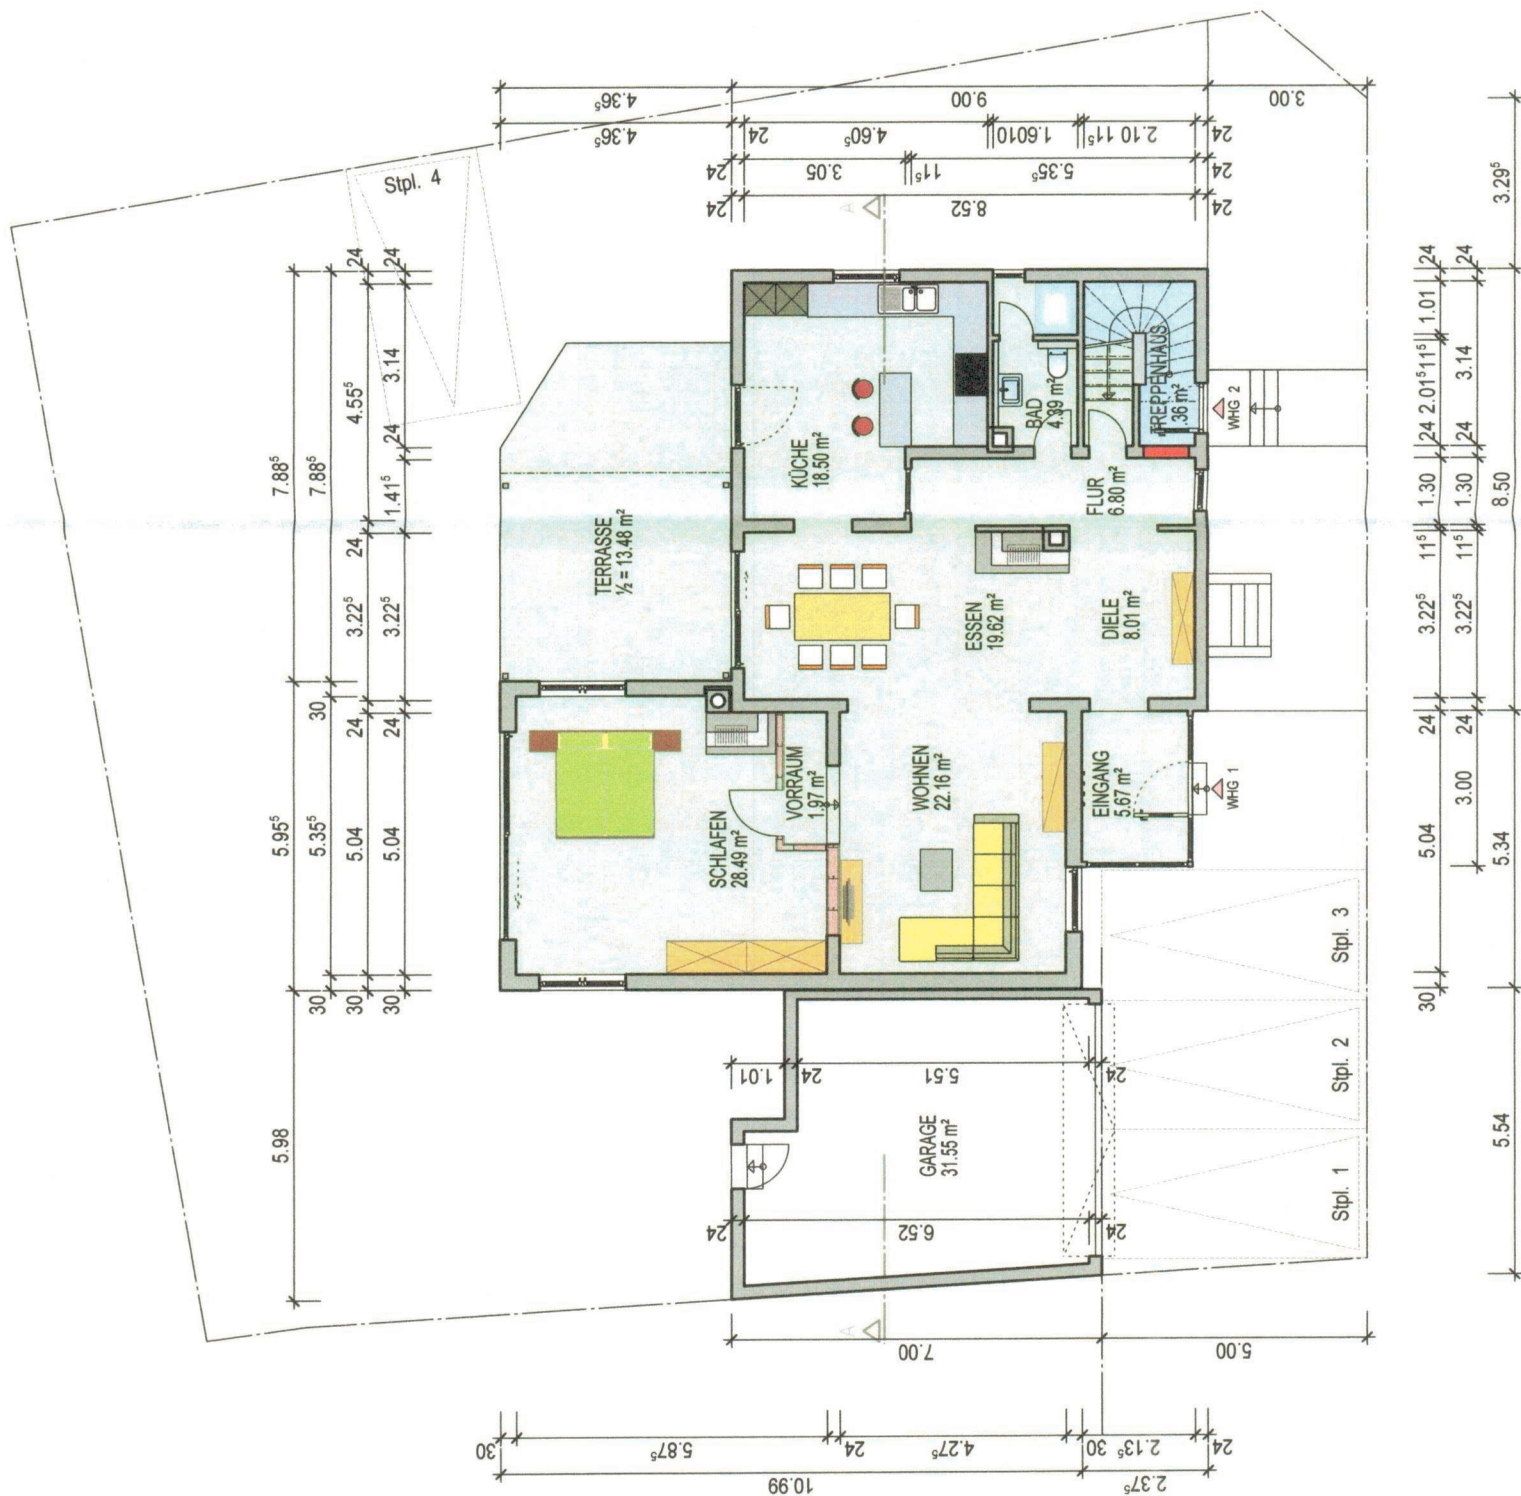

BAUVORHABEN:

Umbau eines Wohnhauses
in ein 2-Familien-Wohnhaus
Anderung der Balkonüberdachung
Scheffelstraße 23
68782 Brühl

BAUHERR :

Kai Rill
Jasmin Stanka
Scheffelstraße 23
68782 Brühl

PLANVERFASSER:

**JOHANNES SCHILLING
ARCHITEKT**



GUTENBERGSTRASSE 88
68775 KETSCH
TEL. 0 62 02 / 6 33 48
schilling-architekt@t-online.de

Grundriss DACHGESCHOSS

M. 1 : 100

KETSCH, DEN 11.08.2021

BAUHER:

g. bad
Schilling

PLANVERFASSER:



BAUVORHABEN: Umbau eines Wohnhauses
in ein 2-Familien-Wohnhaus
Anderung der Balkonüberdachung
Scheffelstraße 23
68782 Brühl

BAUHERR : Kai Rill
Jasmin Stanka
Scheffelstraße 23
68782 Brühl

PLANVERFASSEN: JOHANNES SCHILLING
ARCHITEKT




GUTENBERGSTRASSE 88
68775 KETSCH
TEL. 0 62 02 / 6 33 48
schilling-architekt@t-online.de

Grundriss SPITZBODEN

M. 1 : 100

KETSCH, DEN 11.08.2021

BAUHERR: J. Rill
PLANVERFASSEN: Schilling

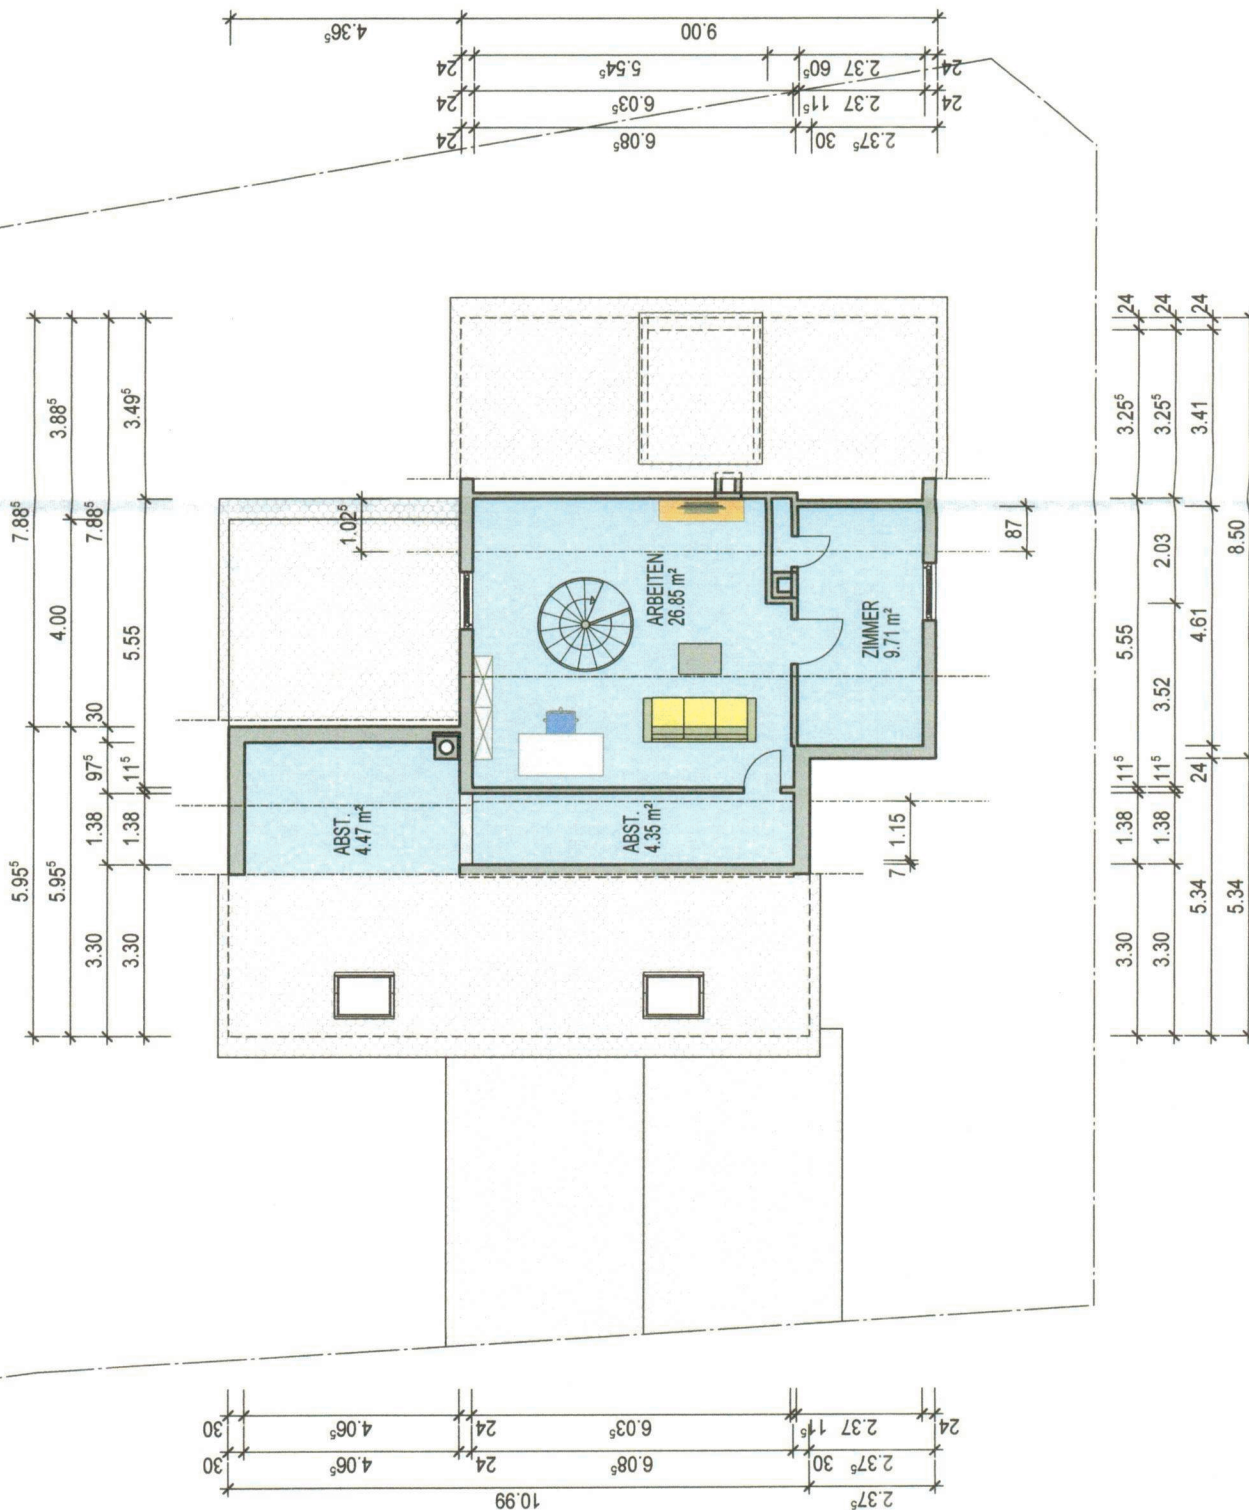

BAUVORHABEN: Umbau eines Wohnhauses
in ein 2-Familien-Wohnhaus
Änderung der Balkonüberdachung
Scheffelstraße 23
68782 Brühl

BAUHERR : Kai Rill
Jasmin Stanka
Scheffelstraße 23
68782 Brühl

PLANVERFASSER: JOHANNES SCHILLING
ARCHITEKT




GUTENBERGSTRASSE 88
68775 KETSCH
TEL. 0 62 02 / 6 33 48
schilling-architekt@t-online.de

SCHNITT A-A M. 1 : 100

KETSCH, DEN 11.08.2021

BAUHERR: *g rill*
PLANVERFASSER: *Johannes Schilling*

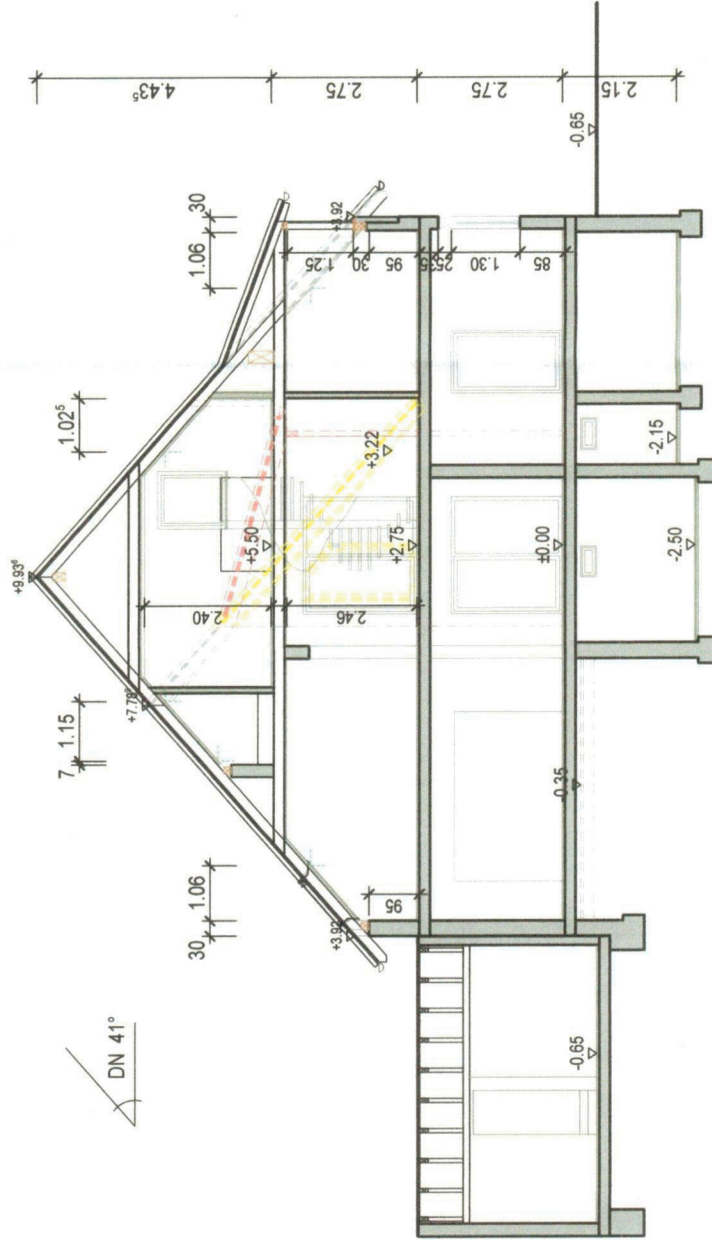

BAUVORHABEN:

Umbau eines Wohnhauses
in ein 2-Familien-Wohnhaus
Änderung der Balkonüberdachung
Scheffelstraße 23
68782 Brühl

BAUHERR :

Kai Rill
Jasmin Stanka
Scheffelstraße 23
68782 Brühl

PLANVERFASSER:

JOHANNES SCHILLING
ARCHITEKT



GUTENBERGSTRASSE 88
68775 KETSCH
TEL. : 0 62 02 / 6 33 48
schilling-architekt@t-online.de

ANSICHTEN

M. 1 : 100

KETSCH, DEN


11.08.2021

BAUHERR:


PLANVERFASSER:

J. Rill

J. Schilling

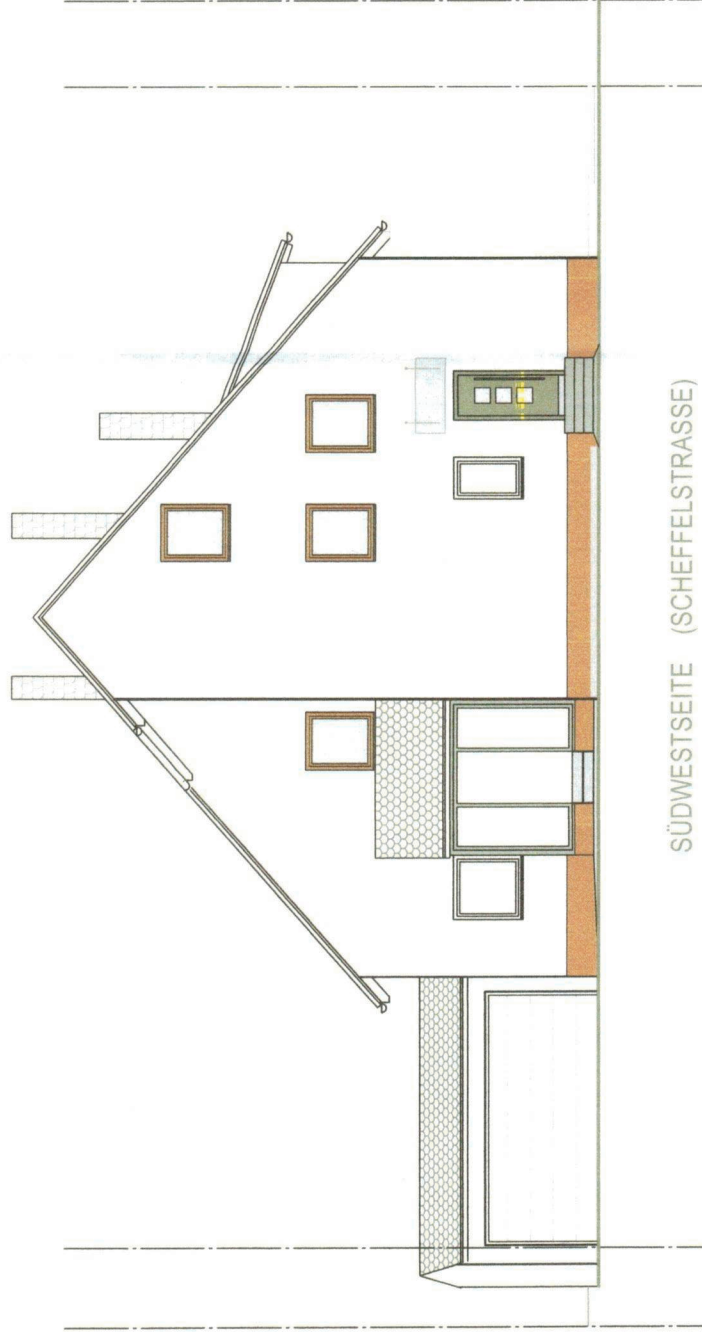

SÜDWESTSEITE (SCHEFFELSTRASSE)

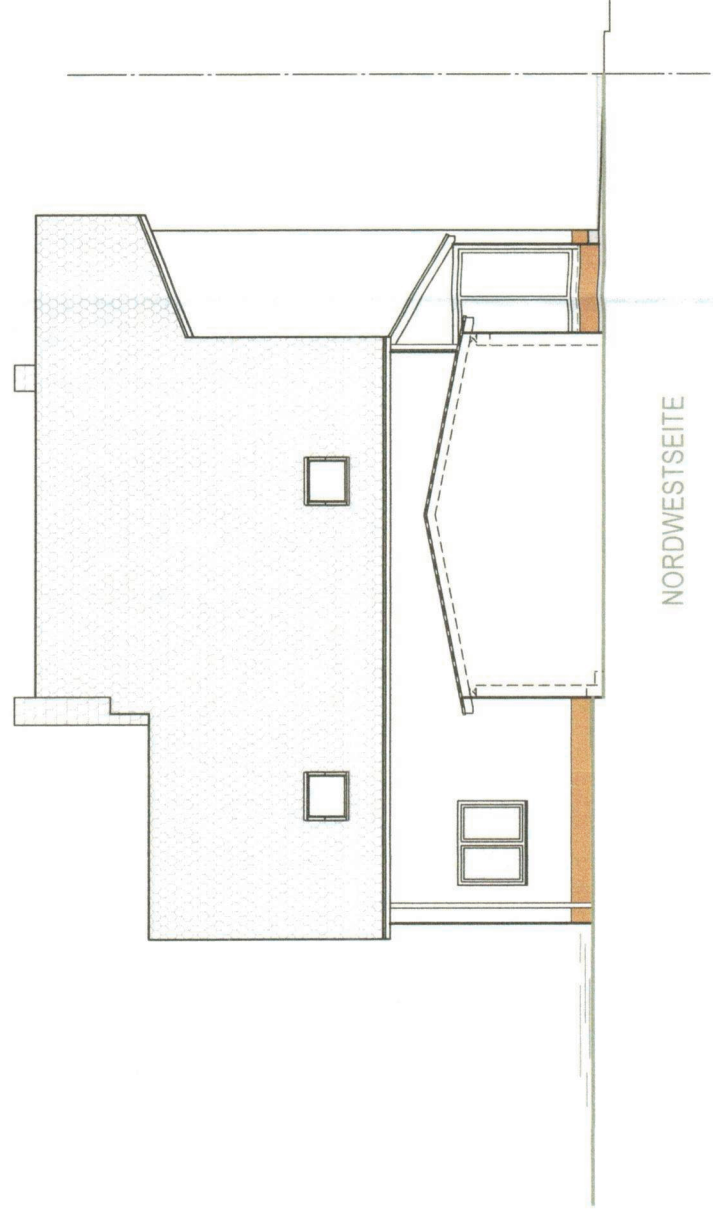

NORDWESTSEITE

BAUVORHABEN:

Umbau eines Wohnhauses
in ein 2-Familien-Wohnhaus
Änderung der Balkonüberdachung
Scheffelstraße 23
68782 Brühl

BAUHERR :

Kai Rill
Jasmin Stanka
Scheffelstraße 23
68782 Brühl

PLANVERFASSER:

JOHANNES SCHILLING
ARCHITEKT



GUTENBERGSTRASSE 88
68775 KETSCH
TEL. 0 62 02 / 6 33 48
schilling-architekt@t-online.de

ANSICHTEN

M. 1 : 100

KETSCH, DEN


11.08.2021

BAUHERR:

PLANVERFASSER:

Kai Rill

J. Schilling

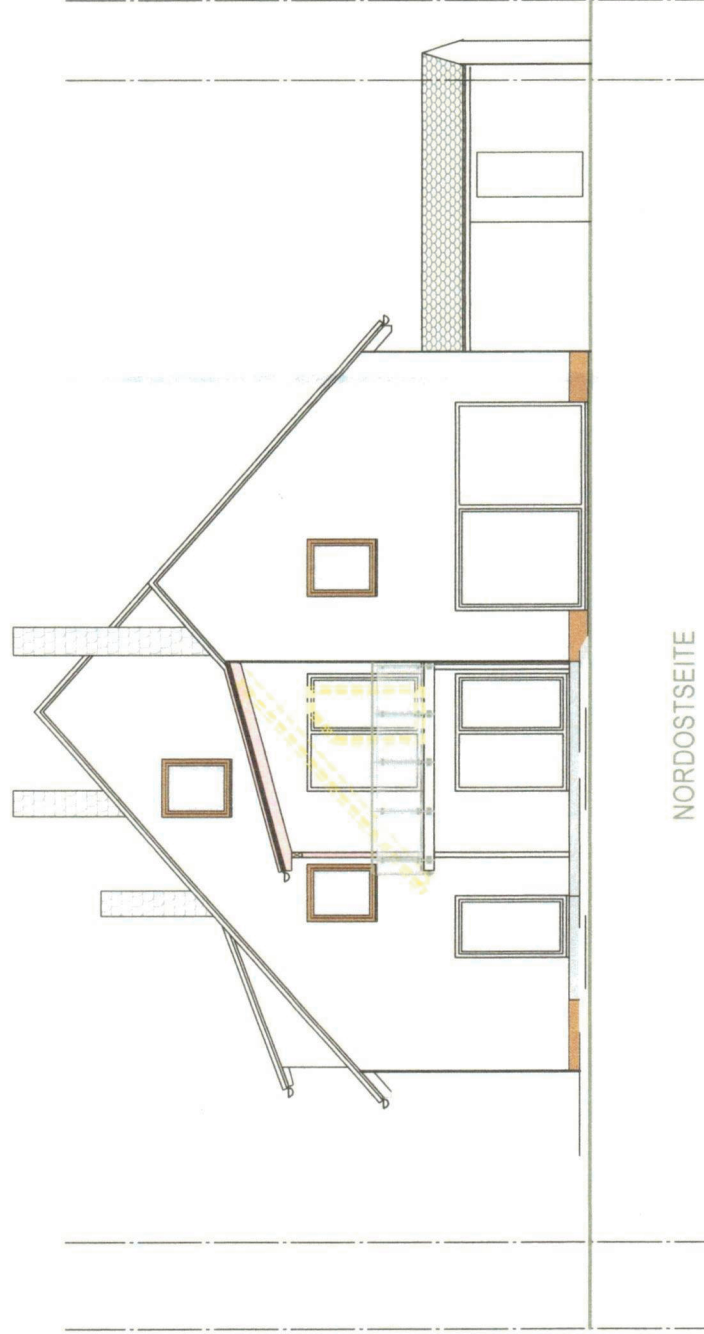

NORDOSTSEITE



SÜDOSTSEITE (WALDWEG)