

Vermessungsverwaltung Baden-Württemberg

Landratsamt Rhein-Neckar-Kreis
Vermessungsbehörde

Muthstraße 4
74889 Sinsheim


Auszug aus dem Liegenschaftskataster

Liegenschaftskarte 1 : 500

Erstellt am 17.11.2017

Flurstück: 247/2
Flur: 247
Gemarkung: Brühl

Gemeinde: Brühl
Kreis: Rhein-Neckar-Kreis
Regierungsbezirk: Karlsruhe

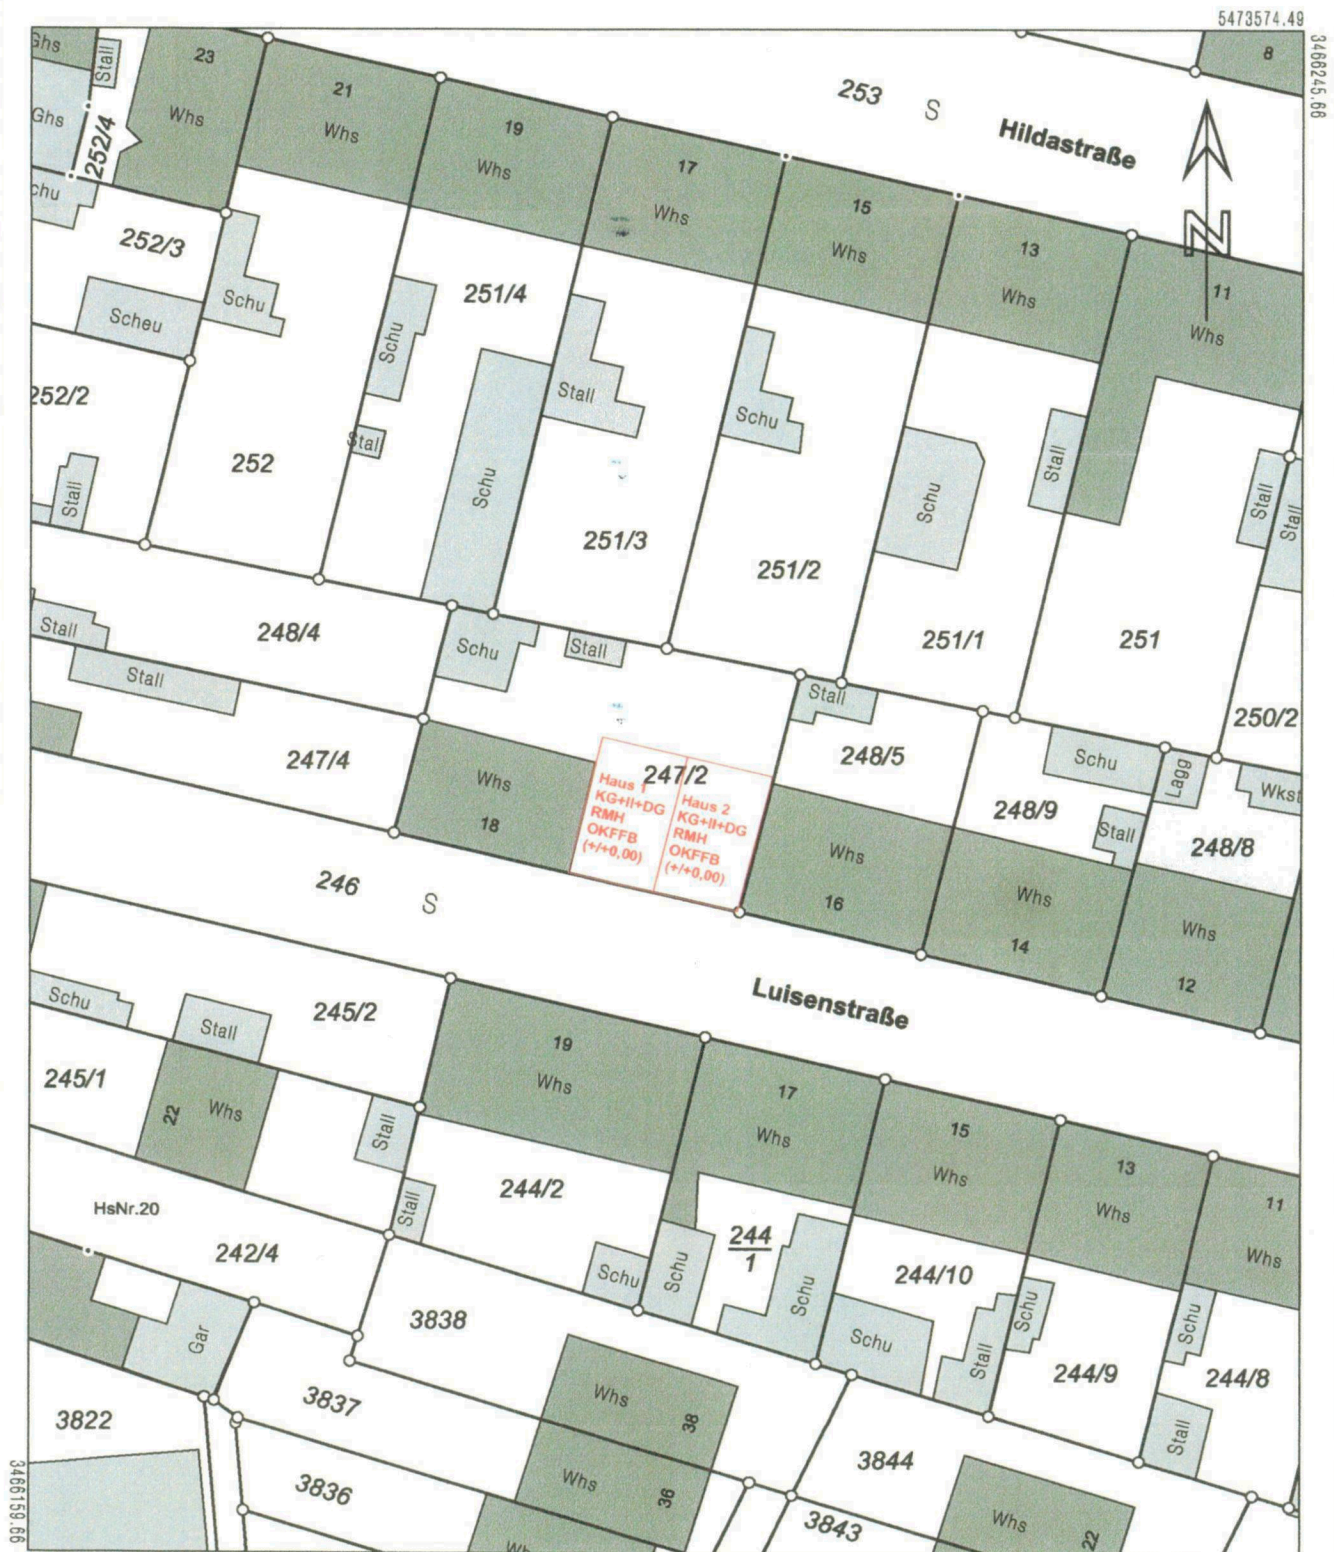

5473468.99

Maßstab 1:500

0 5 10 15

Meter

Die Basisinformationen und Basisdaten des Liegenschaftskatasters unterliegen dem Verwendungsvorbehalt nach § 2 Abs. 3 und 4 des Vermessungsgesetzes vom 1. Juli 2004 (GBl. S. 489, 509), zuletzt geändert durch Gesetz vom 30. November 2010 (GBl. S. 999). Sie dürfen vom Empfänger nur für den Zweck verwendet werden, zu dem sie übermittelt worden sind. Eine Verwendung für andere Zwecke ist nur zulässig, wenn die Vermessungsbehörde eingewilligt hat.

BAUANTRAG

Genehmigungsplanung

PROJEKT
Neubau Doppelhaus

Luisenstraße 18
68782 Brühl

BEZEICHNUNG

ANSICHTEN

Ansicht 1 vorne

DATUM/ 08.12.2020 MASZSTAB
GEZEICHNET 1:100

BAUHERR

Selami Jakupi

68782 Brühl
Luisenstraße 18

Tel: 0171 7362299

email: jakupi2000@yahoo.de

UNTERSCHRIFT DATUM

Jakupi

Entwurfverfasser

Dipl.-Ing. Architektur Ali Ajeti


67433 Neustadt an der Weinstraße
Hohenzollernstraße 6

Tel: 0151 96144903

email: a.ajeti@ajegruppe.com

UNTERSCHRIFT DATUM

A. Ajeti

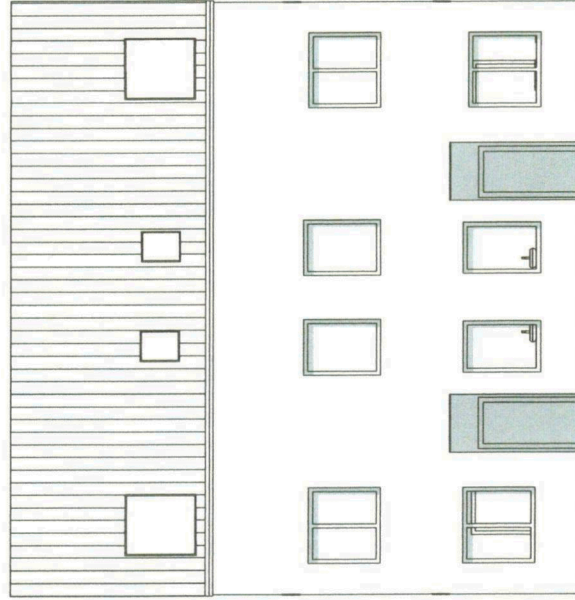

0,00

BAUANTRAG

Gemietungsgeduldung

PROJEKT

Neubau Doppelhaus

Luisenstraße 18
68782 Brühl

BEZEICHNUNG

Ansichten

Ansicht 2 Garten

DATUM/ 08.12.2020 MASZSTAB
GEZEICHNET 1:100

BAUHERR

Selami Jakupi

68782 Brühl
Luisenstraße 18

Tel: 0171 7382399

email: jakupi2000@yahoo.de

UNTERSCHRIFT

DATUM

Jakupi

Entwurfverfasser

Dipl.-Ing. Architektur Ali Ajeli



67433 Neustadt an der Weinstraße
Hohenzollernstraße 8

Tel: 0151 96144903

email: a.ajeli@argruppe.com

UNTERSCHRIFT

DATUM

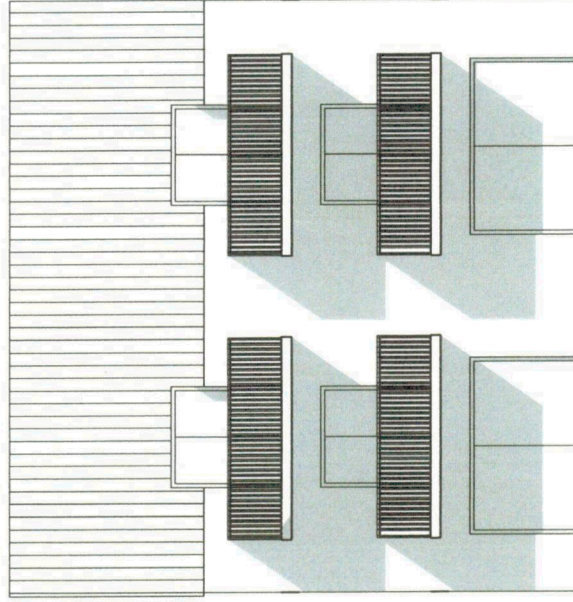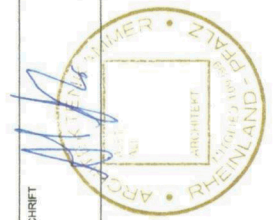

BAUANTRAG

Geräteumbauplanung

PROJEKT

Neubau Doppelhaus

Luisenstraße 18
68782 Brühl

BEZEICHNUNG

Grundrisse

Kellergeschoss

DATUM/ 08.12.2020 MASZSTAB
GEZEICHNET 1:100

BAUHERR

Selami Jakupi

68782 Brühl

Luisenstraße 18

Tel. 0171 7362299

email: jakupi2000@yahoo.de

UNTERSCHRIFT

DATUM

Entwurfsverfasser

Dipl.-Ing. Architektur Ali Ajeti

67433 Neuland an der Weinstraße



Hohenzollernstraße 6

Tel. 0151 56144903

email: a.ajeti@ajetigruppe.com

UNTERSCHRIFT

DATUM

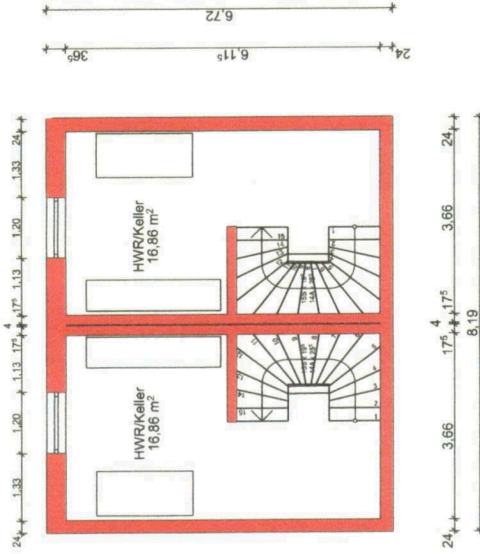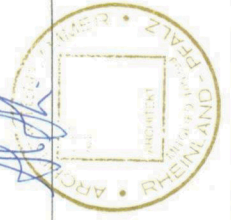

S-05

S-05

Genehmigungsplanung

PROJEKT
Neubau Doppelhaus

Luisenstraße 18
68782 Brühl

BEZEICHNUNG

Grundrisse

Erdbeschoss

DATUM/ GEZEICHNET	08.12.2020	MASZSTAB 1:100
----------------------	------------	-------------------

BAUHERR

Selami Jakupi

68782 Brühl

Tel: 0171 7382299

email: jakupi2000@yahoo.de

UNTERSCHRIFT	DATUM
--------------	-------

Entwurfsverfasser

Dipl.-Ing. Architektur Ali Ajeti


67433 Neustadt an der Weinstraße

Hohenzollernstraße 6

Tel: 0151 56144903

email: a.aleti@aigruppe.com

UNTERSCHRIFT _____ DATUM _____

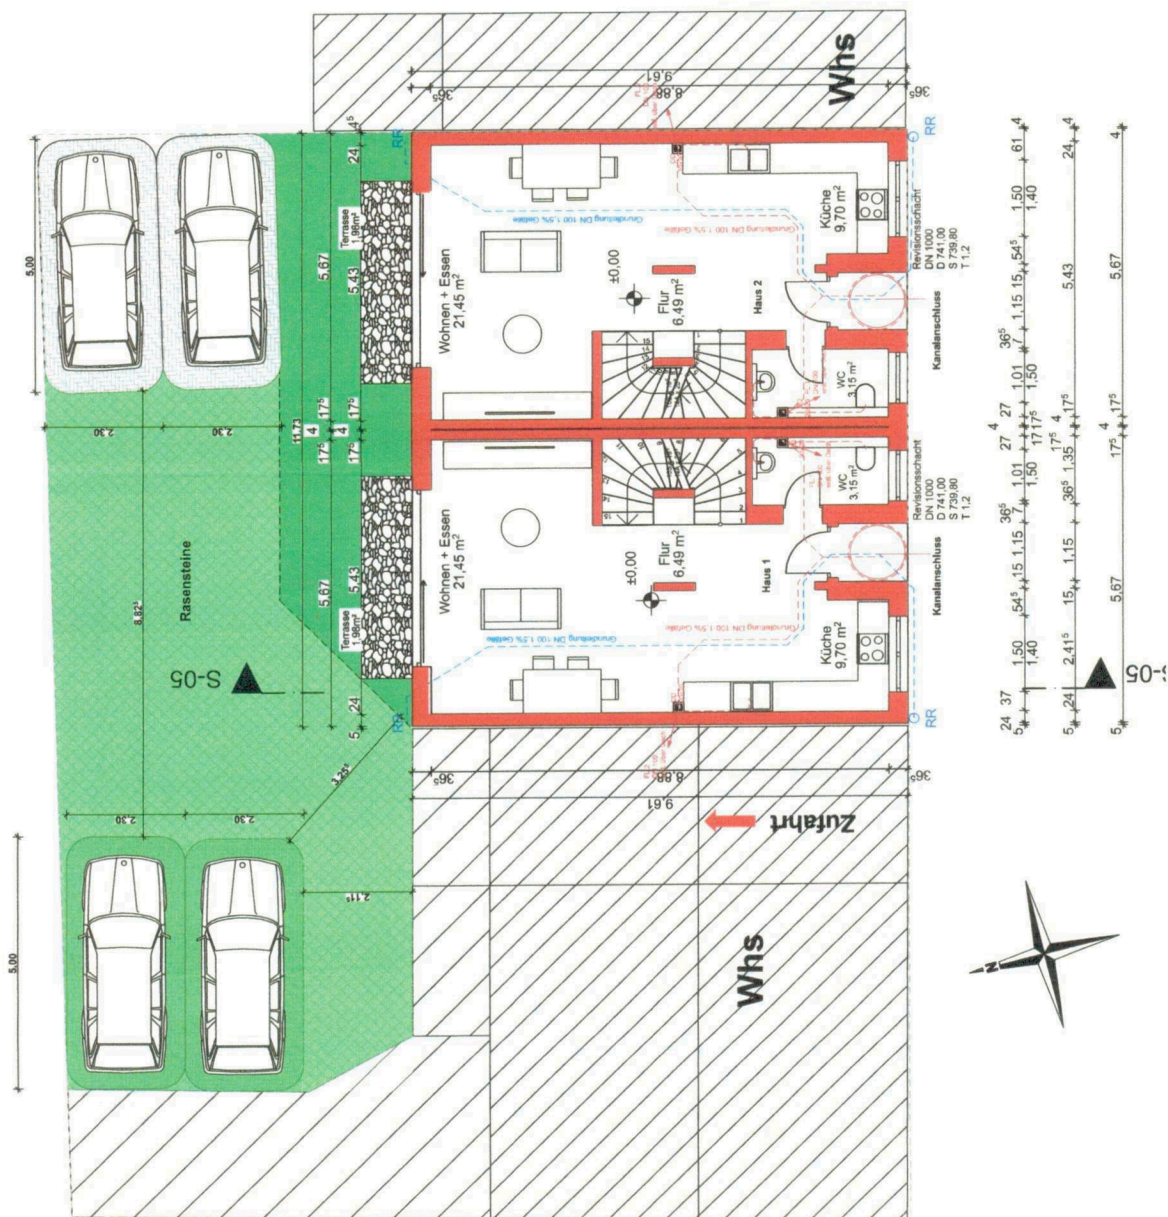

BAUANTRAG

Genehmigungsdarstellung

PROJEKT
Neubau Doppelhaus

Luisenstraße 18
68782 Brühl

BEZEICHNUNG

Grundrisse

Obergeschoss

DATUM/
GEZEICHNET 08.12.2020 MASZSTAB
1:100

BAUHERR

Selami Jakupi

88782 Brühl
Luisenstraße 18

Tel. 0171 7382269

email: jakupi2000@yahoo.de

UNTERSCHRIFT

Entwurfverfasser

Dipl.-Ing. Architektur Ali Ajeli

67433 Neustadt an der Weinstraße



Hohenzollernstraße 6

Tel. 0151 56144903

email: a.ajeli@ajelgroup.com

UNTERSCHRIFT

DATUM

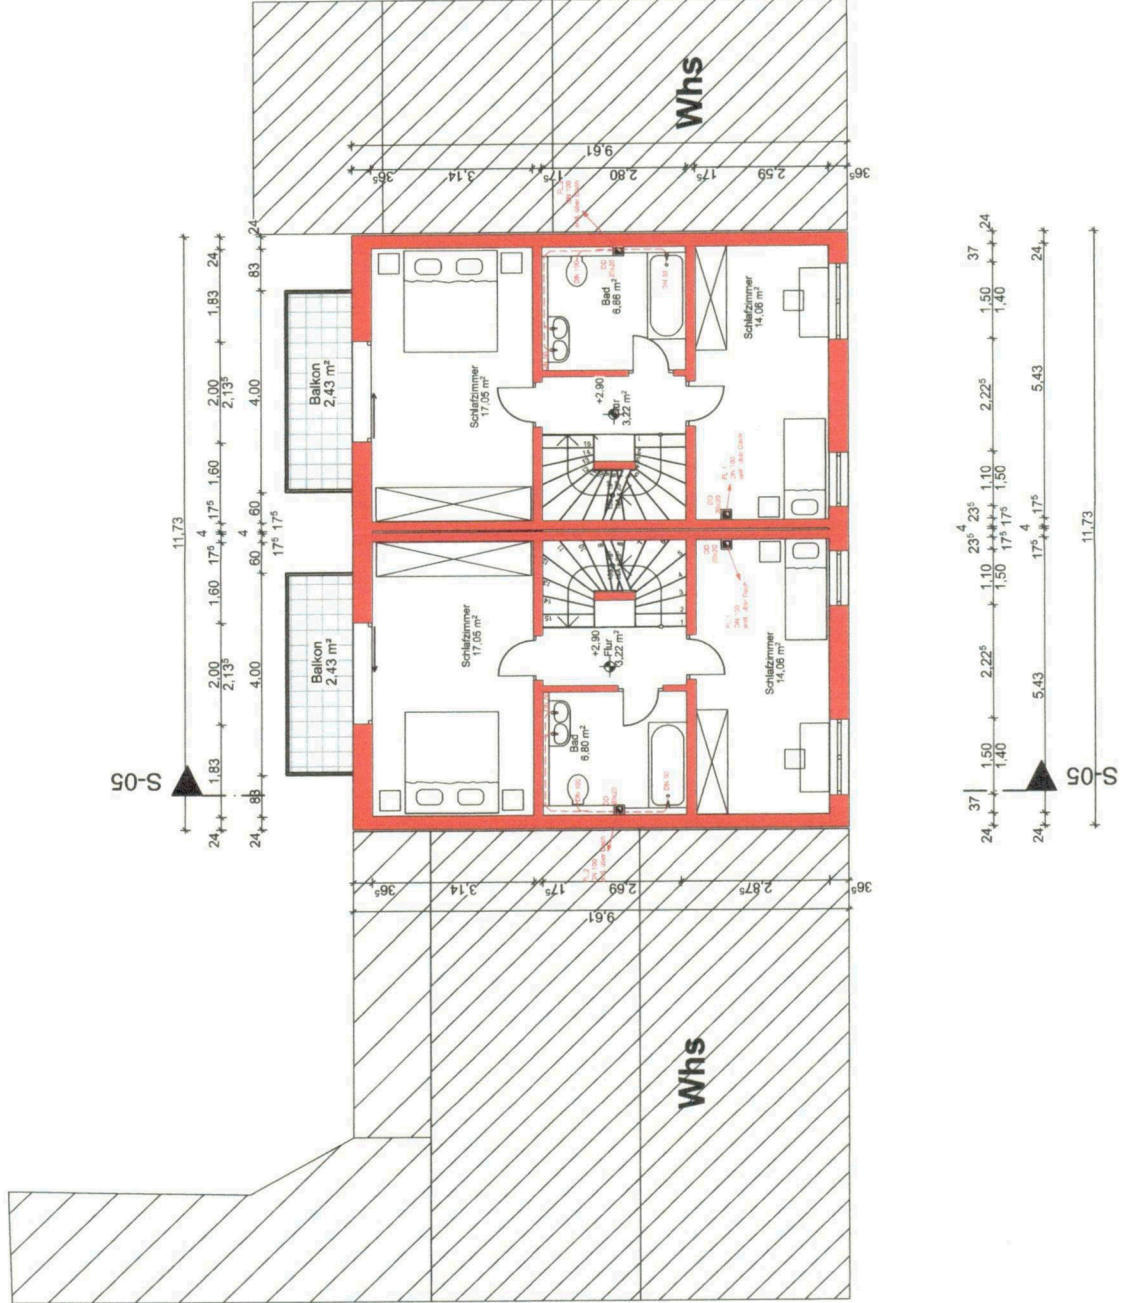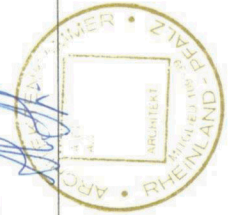

Genehmigungsplanung

Neubau Doppelhaus

Luisenstraße 18

BEZEICHNUNG

Grundrisse

Dachgeschoss

Datum/	MASZTAB
08 12 2020	

Selami Jakupi

68782 Brühl

Tel: 0171 7382299

email: jakupl2000@yahoo.de

UNTERSCHRIFT _____

DATUM _____

Entwurfsverfasser

Dipl.-Ing. Architektur Ali Aletti


67433 Neustadt an der Weinstraße

Hohenzollernstraße 6

Tel: 0151 56144903

email: a.ajeti@aigruppe.com

UNTERSCHRIFT	10/	DATUM
--------------	-----	-------

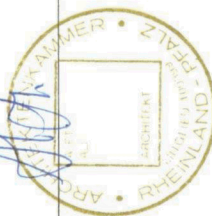

WPS

BAUANTRAG

Genehmigungsplanung

PROJEKT
Neubau Doppelhaus

Luisenstraße 18
68782 Brühl

BEZEICHNUNG

Grundrisse

Schnitt

DATUM/ 08.12.2020 MASZSTAB
GEZEICHNET 1:100

BAUHERR

Selami Jakupi

68782 Brühl
Luisenstraße 18

Tel. 0171 7362299

email: jakupi2000@yahoo.de

UNTERSCHRIFT

DATUM

Entwurfverfasser

Dipl.-Ing. Architektur Ali Ajeti


67433 Neustadt an der Weinstraße
Hohenzollernstraße 6

Tel. 0151 56144903

email: a.ajeti@wggruppe.com

UNTERSCHRIFT


DATUM

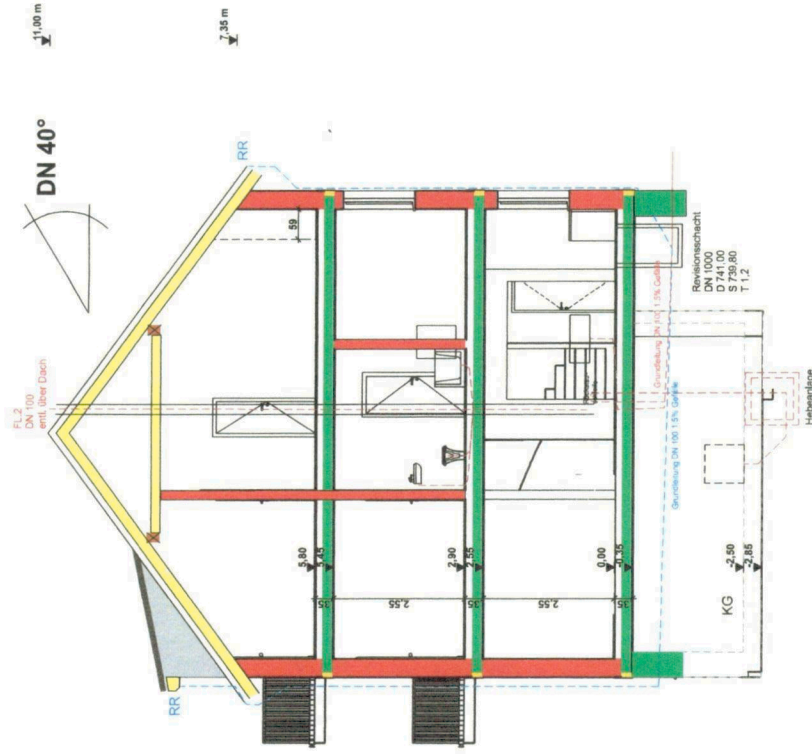



PLAN ZUM UMBAU DES WOLINHAUSES DES HERRN KURT WOLF

IN

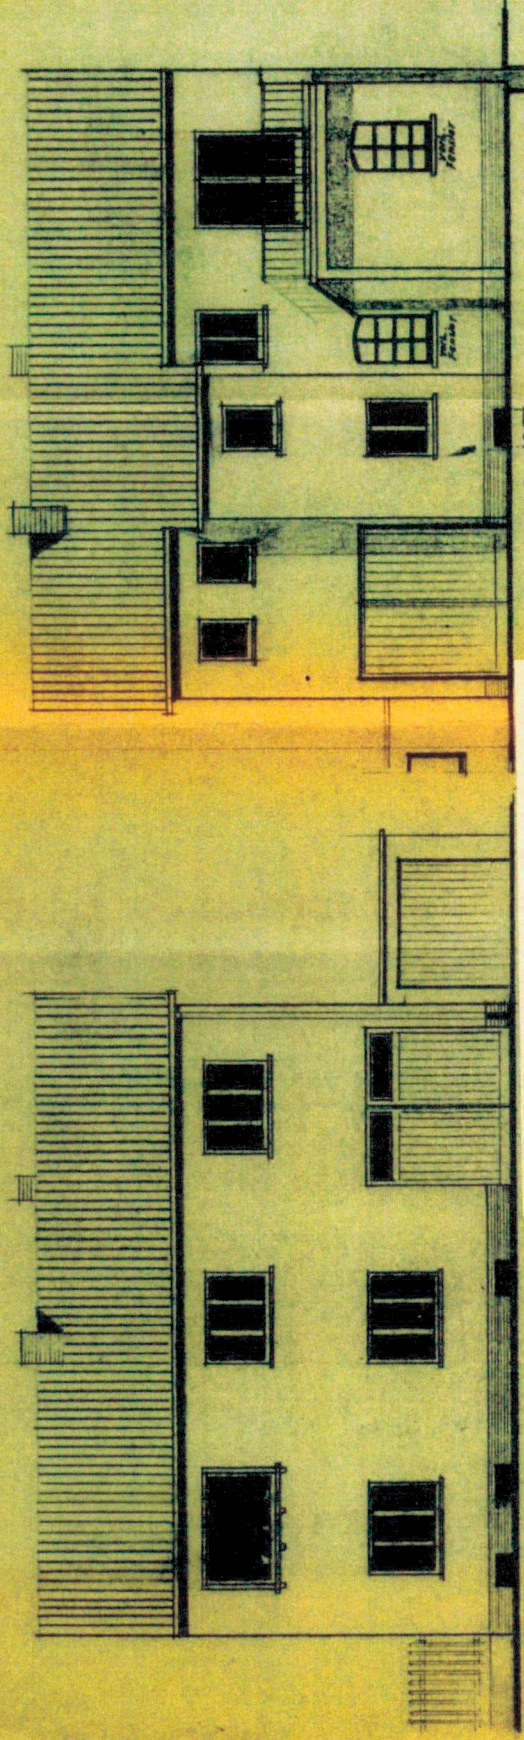

HOFANSICHT

STRASSENANSICHT

BAUGENEHMIGUNG VOM
14.07.1960
↓
GARAGE!

