

Flurstück: 2798
Flur: -/-
Gemarkung: Brühl

Gemeinde: Brühl
Kreis: Rhein-Neckar-Kreis
Regierungsbezirk: Karlsruhe



5472424.89

Maßstab 1:500



Meter

Die Basisinformationen und Basisdaten des Liegenschaftskatasters unterliegen dem Verwendungsvorbehalt nach § 2 Abs. 3 und 4 des Vermessungsgesetzes vom 1. Juli 2004 (GBl. S. 469, 509), zuletzt geändert durch Gesetz vom 30. November 2010 (GBl. S. 989). Sie dürfen vom Empfänger nur für den Zweck verwendet werden, zu dem sie übermittelt worden sind. Eine Verwendung für andere Zwecke ist nur zulässig, wenn die Vermessungsbehörde eingewilligt hat.

Flurstück: 2798
Flur: -/-
Gemarkung: Brühl

Gemeinde: Brühl
Kreis: Rhein-Neckar-Kreis
Regierungsbezirk: Karlsruhe



32469254.00

5472424.89

Maßstab 1:500 0 5 10 15 Meter

Die Basisinformationen und Basisdaten des Liegenschaftskatasters unterliegen dem Verwendungsvorbehalt nach § 2 Abs. 3 und 4 des Vermessungsgesetzes vom 1. Juli 2004 (GBl. S. 489, 509), zuletzt geändert durch Gesetz vom 30. November 2010 (GBl. S. 989). Sie dürfen vom Empfänger nur für den Zweck verwendet werden, zu dem sie übermittelt worden sind. Eine Verwendung für andere Zwecke ist nur zulässig, wenn die Vermessungsbehörde eingewilligt hat.




Bestand

Baubeschreibung

in der Richardt-Wagner-Str.1 68782 Brühl (Altes Kaffehaus) besteht derzeit eine offene Terrasse. Dies soll durch einen "Sommergarten" erweitert werden.

Geplant ist ein offenes Faltdach welches jederzeit auf und zu geschoben werden kann (Markise), der Sommergarten wird vollständig verglast. mit eine BRH von rd. 1.00 auf dem bestehenden Sockel. Um den Verkehr nicht zu beeinträchtigen, werden die Glaselemente als Klarglas ausgeführt.

Eine beheizung wird nicht erfolgen.
Der Sommergarten dient ausschließlich der Außenbewirtschaftung

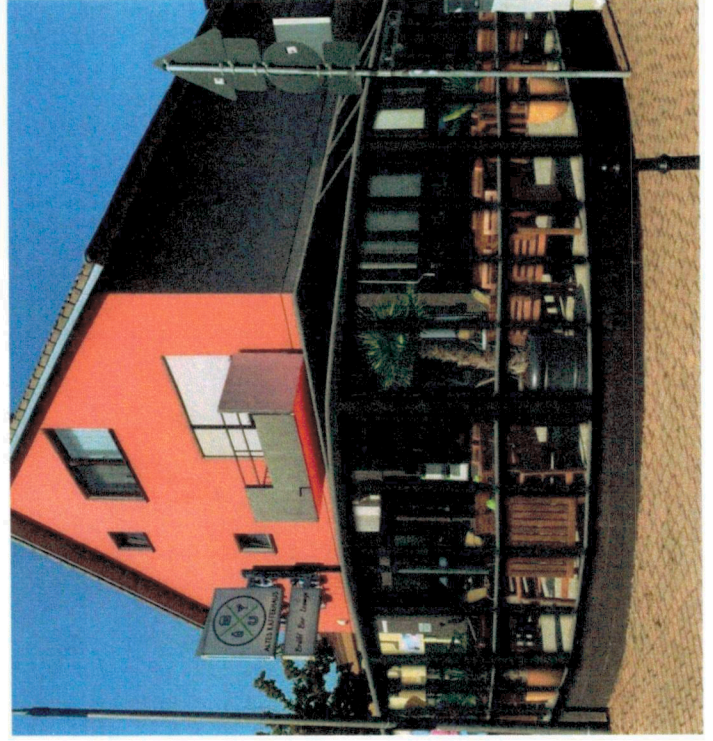

geplant



BAUANTRAG

Projekt: Errichtung einer Sommerterrasse mit Überdachung


Bauherr: E. Yuca Richard-Wagner-Str.1 68782 Brühl

Plan: Bestand / Neubau



Datum: 17.10.2021

Sachb.: LM

Zeichner: NN

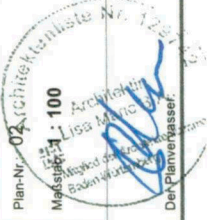

Der Bauherr:

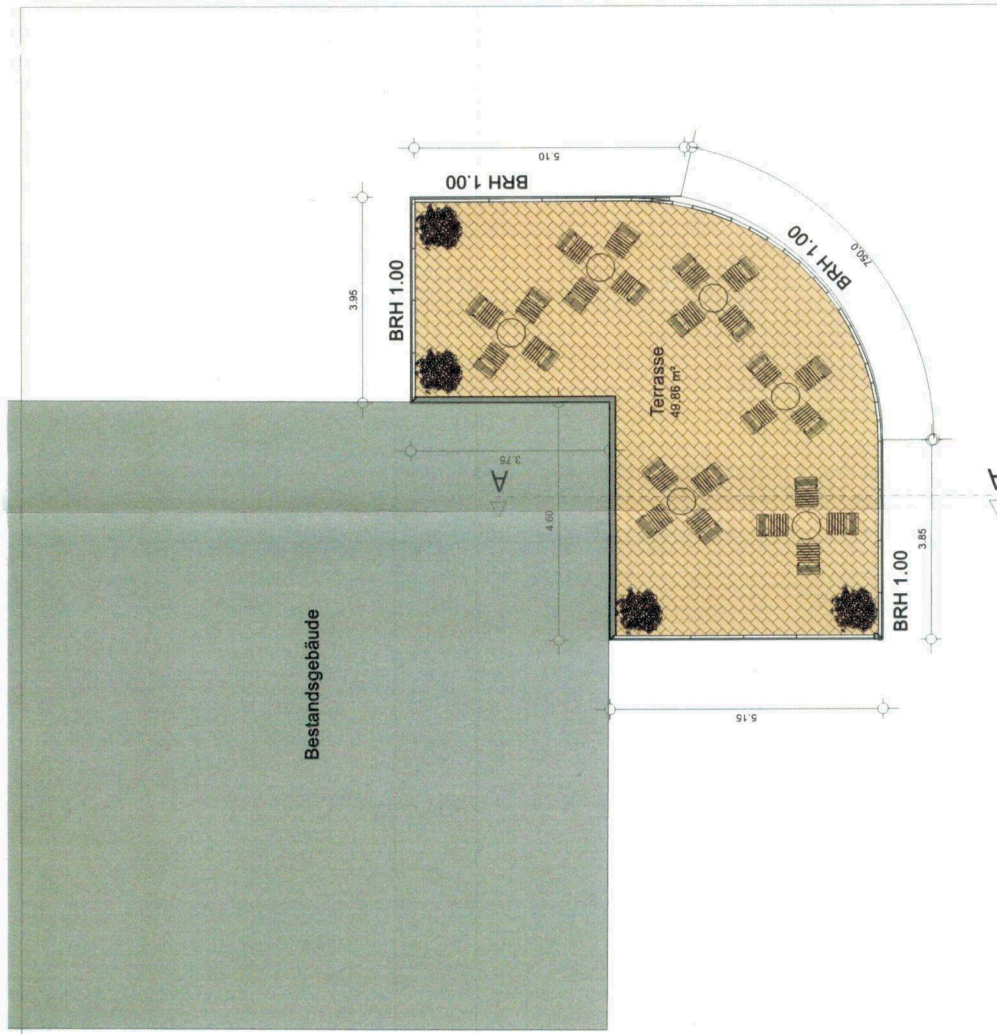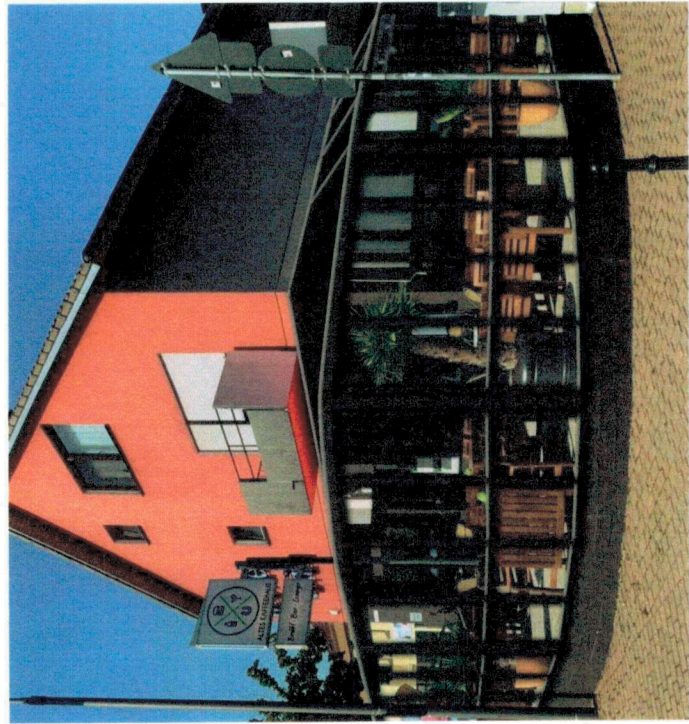

M Architekturbüro

BAUANTRAG

Projekt: Errichtung einer Sommerterrasse mit Überdachung

Bauherr: E. Yuca Richard-Wagner-Str. 1 68782 Brühl

Plan: Übersicht

Datum: 17.10.2021

Arch: LM

Zeichner: NN

Druck-Nr.: 01

Zeichnungs-Nr.: 1-1000

Druck-Nr.: 1-1000

Druck-Nr.: 1-1000

Druck-Nr.: 1-1000

