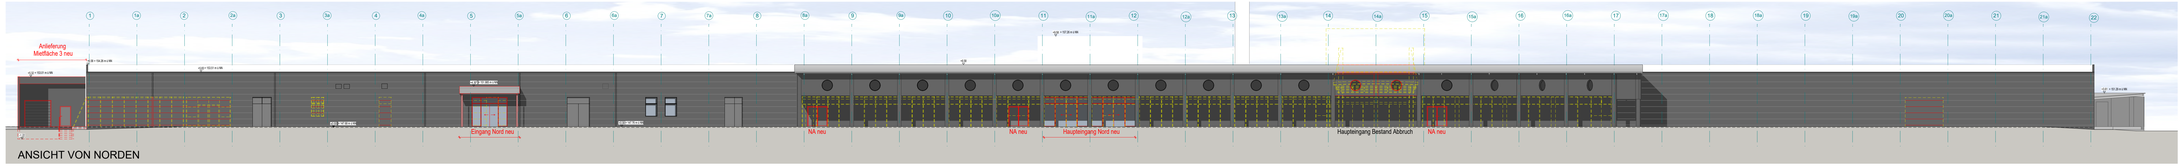

ANSICHT VON NORDEN

ANSICHT VON SÜDEN

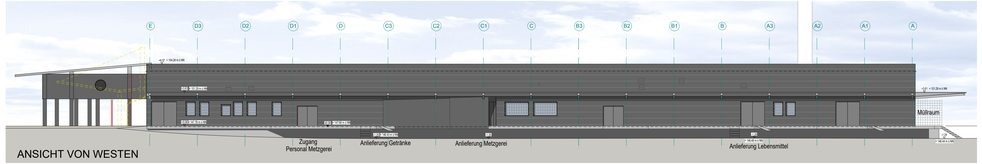

ANSICHT VON WESTEN

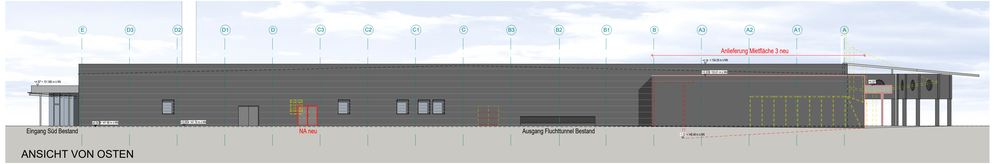

ANSICHT VON OSTEN

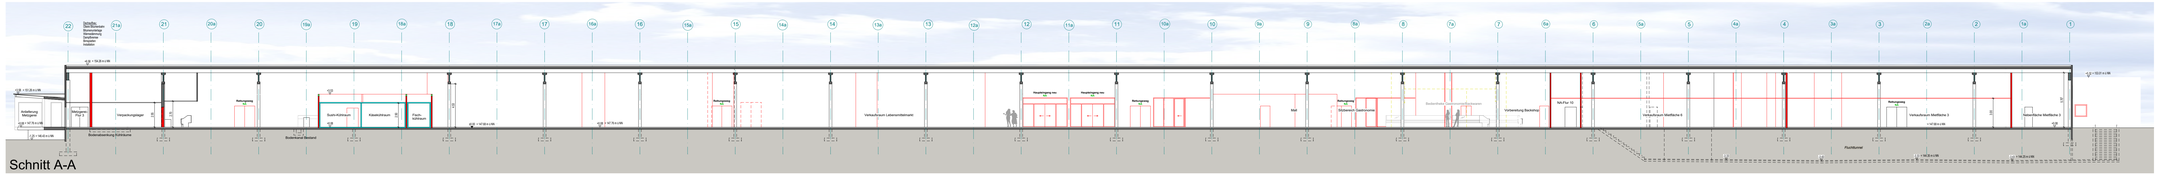

Schnitt A-A

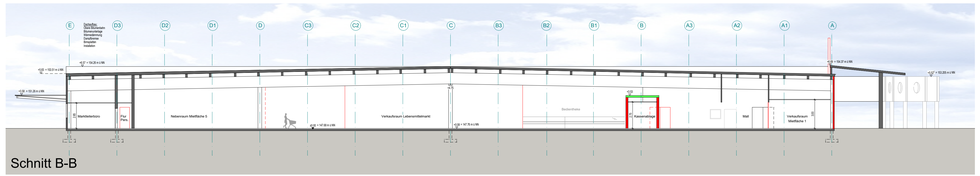

Schnitt B-B

Titel:	**BAUANTRAG**				Projekt-Nr. P_1733
Bauvorhaben:	**Umbau, Modernisierung und Anbau des bestehenden SB-Warenhauses**				
	Mannheimer Landstraße 2 **68782 Brühl**				Flst.-Nr. **1643/24**
	▽ OK RFF EG = ±0.08 = 147.76 m ü.NN ▼ OK RFB EG = ±0.00 = 147.68 m ü.NN				
Bauherr:	EDEKA Handelsgesellschaft Südwest mbH Edekastraße 1 77656 Offenburg Unterschrift				
Architekt:	MÜLLER + HUBER ARCHITEKTURBÜRO Raiffeisenstraße 9, 77704 Oberkirch T 07802 - 7044-0, F 07802 - 7044-400 info@architektur-buero.de, www.architektur-buero.de Unterschrift				
Plan:	Schnitte & Ansichten				Maßstab: 1:200
Auftrags-Nr: A_12168	Plot-Nr: 1409	Datum 17.12.2021	Zeichner mg		Plan-Nr: 3/3

H/B = 841 / 1189 (1.00m²)

Allplan 2021