


Bauzeitenrahmenplan Stand 21.03.2022 zur Ausschreibung VE07 (Parkplätze und Deckensanierung)

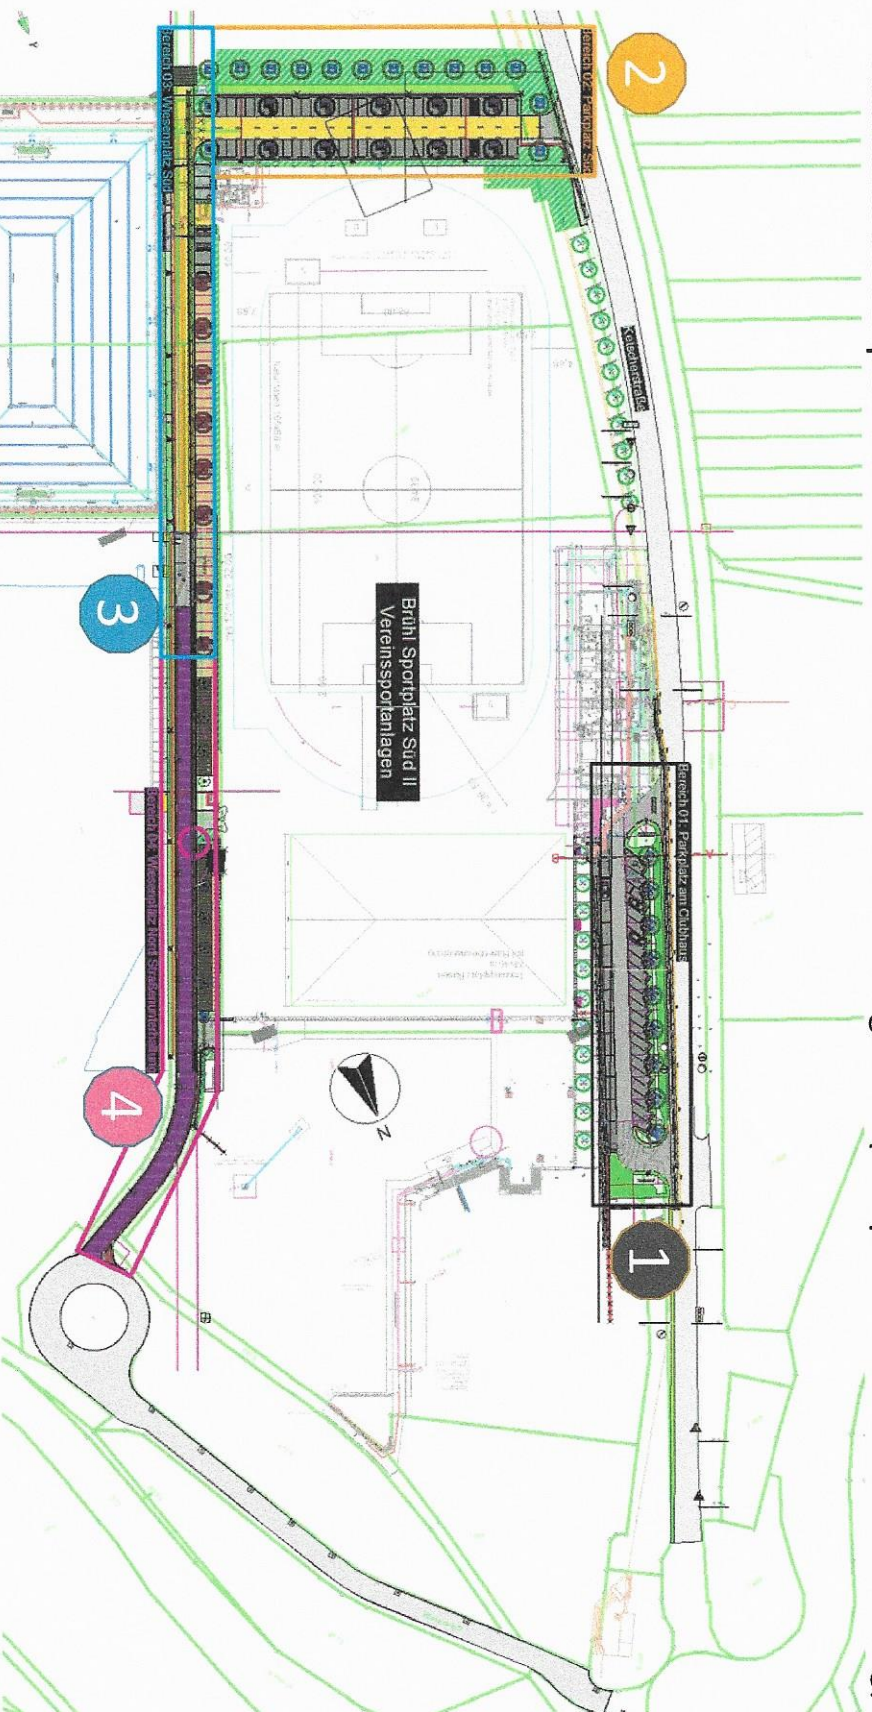

- 01 Parkplatz am Clubhaus, Fertigstellung bis 30.08.2022
- 04 Wiesenplatz Nord Straßenbau Deckenerneuerung bis 15.11.2022
- 03 Wiesenplatz Süd und Randbereiche Fertigstellung bis 15.12.2022
- 02 Parkplatz Süd, Fertigstellung bis 28.04.2023

Übersichtsplan VE07