

Flurstück: 3786
Flur: -/-
Gemarkung: Brühl

Gemeinde: Brühl
Kreis: Rhein-Neckar-Kreis
Regierungsbezirk: Karlsruhe



Col. & Nr
28.4.22 *[Signature]*

1255

SPO

32466151.80


5472808.80

Maßstab 1:500



Meter

Die Basisinformationen und Basisdaten des Liegenschaftskatasters unterliegen dem Verwendungs-
vorbehalt nach § 2 Abs. 3 und 4 des Vermessungsgesetzes vom 1. Juli 2004 (GBl. S. 489, 509),
zuletzt geändert durch Gesetz vom 30. November 2010 (GBl. S. 989). Sie dürfen vom Empfänger
nur für den Zweck verwendet werden, zu dem sie übermittelt worden sind. Eine Verwendung für
andere Zwecke ist nur zulässig, wenn die Vermessungsbehörde eingewilligt hat.

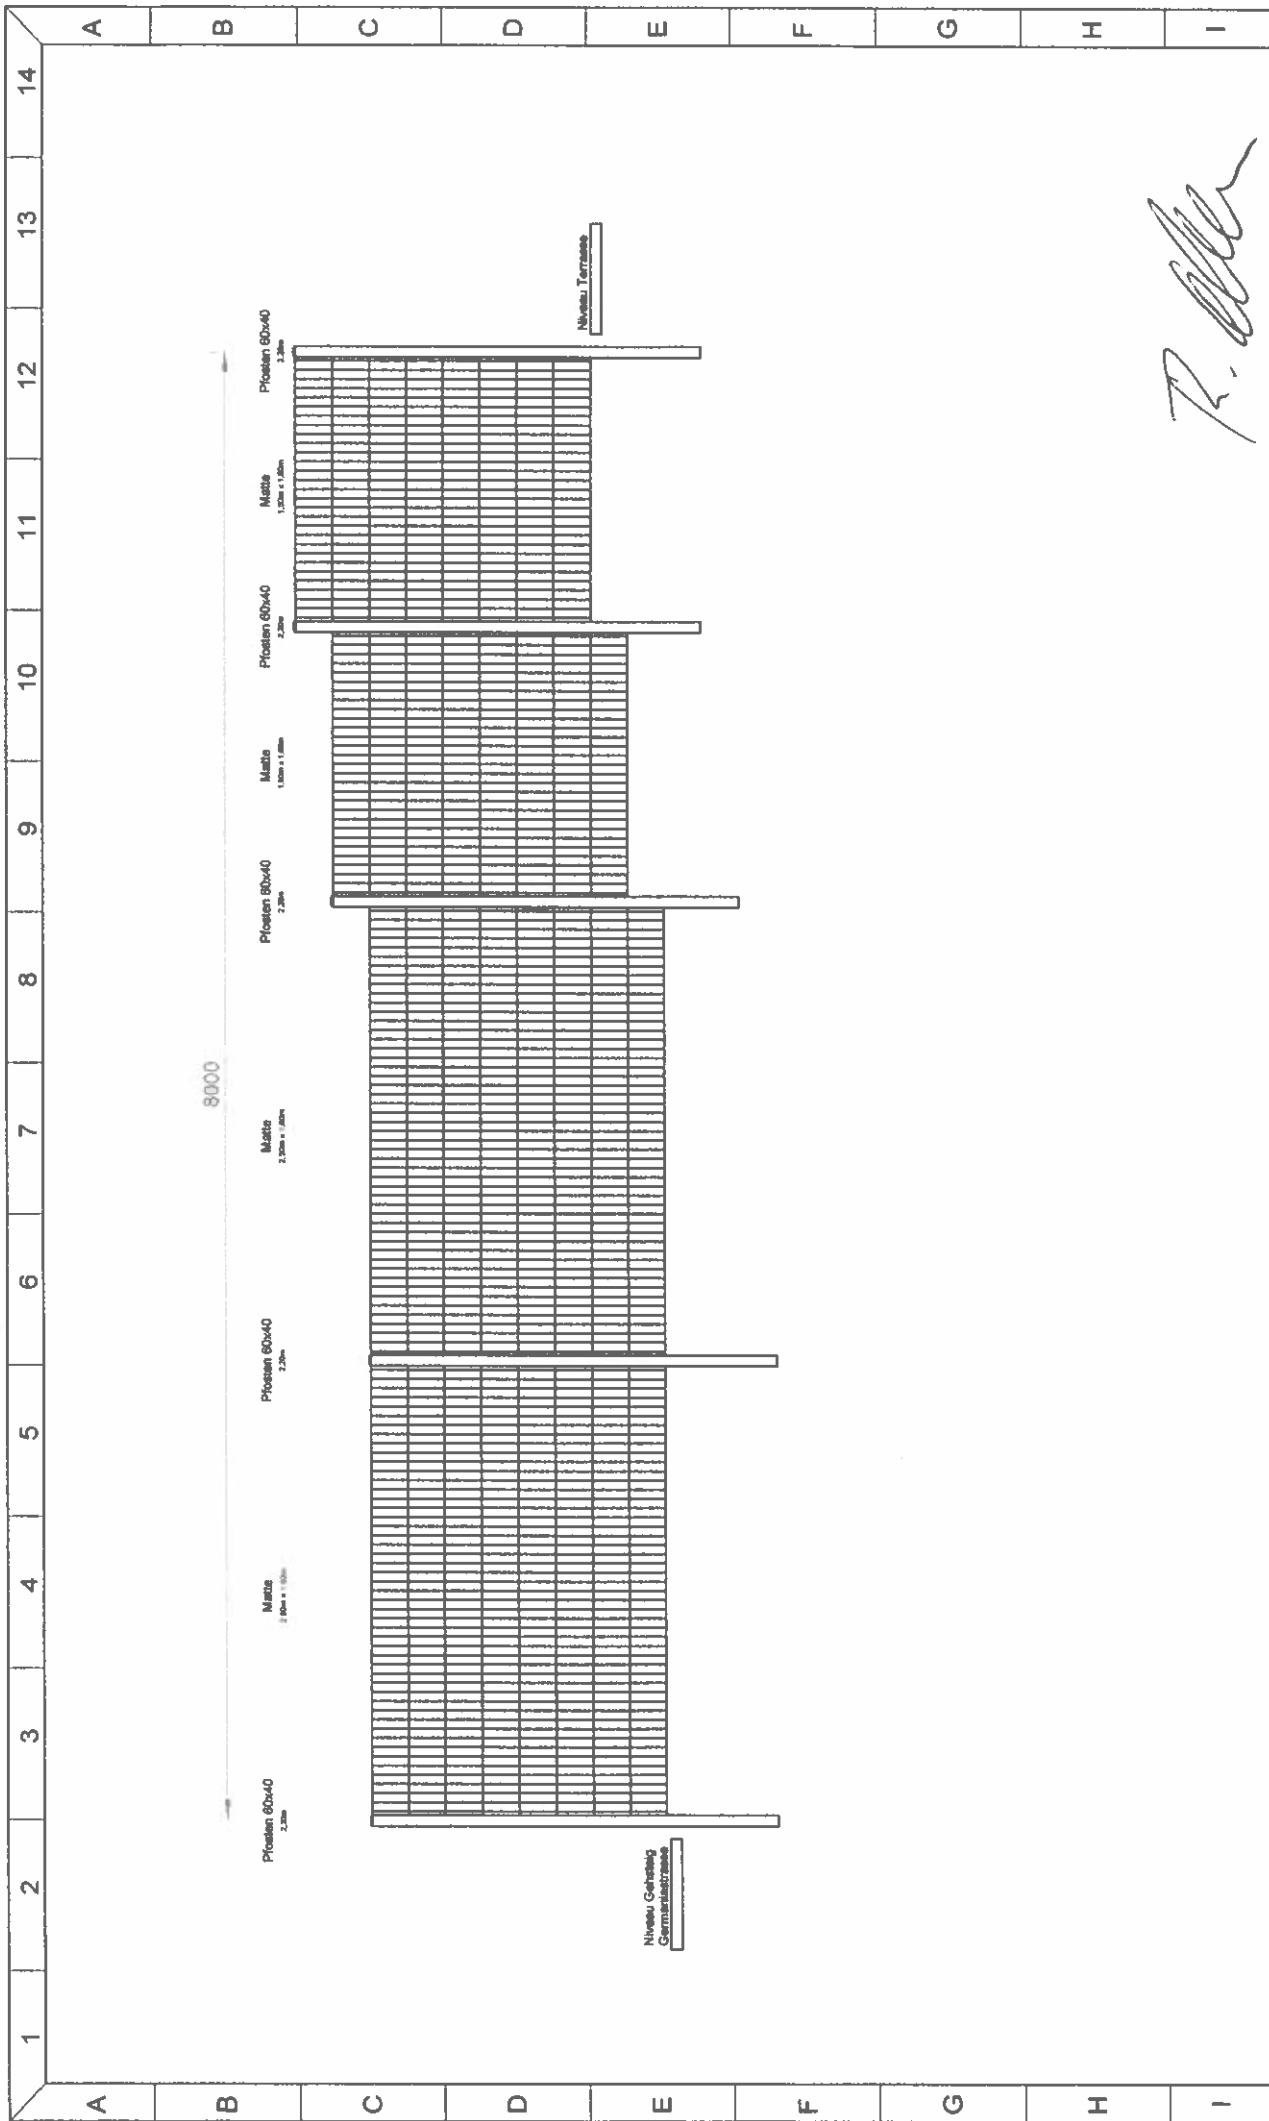

R. Ehrlich

Gartenzaun		Zeichnungs-Nr.:		Maßstab: 1 : 40		Reinhard Ehrlich Schwabeweg 8 68782 Brühl		Gartenzaun	
Format A4		Blatt 1		sPlan 7.0		Druckdatum: 09.02.2022		Projekt Gartenzaun	
Ausgabestand		Revision		Datum		Bearbeiter		Seiten 1	
Entwurf		27.01.2022		Reinhard		Reinhard		Blatt 1	