



BAUEINGABE

ENTWÄSSERUNGSPLANUNG

LAGEPLAN
 M 1:500
 24.11.2020

Bauvorhaben


Neubau eines Einfamilienwohnhauses
 Gustav-Hertz-Straße
 Flurstück 5045
 68723 Brühl

Bauherr

Julia-Luisa und Alessandro Paolini
 Lindenstraße 7b
 68723 Schwetzingen

Architekt


Architekturbüro Vögele
 Schulstraße 16
 68799 Reilingen

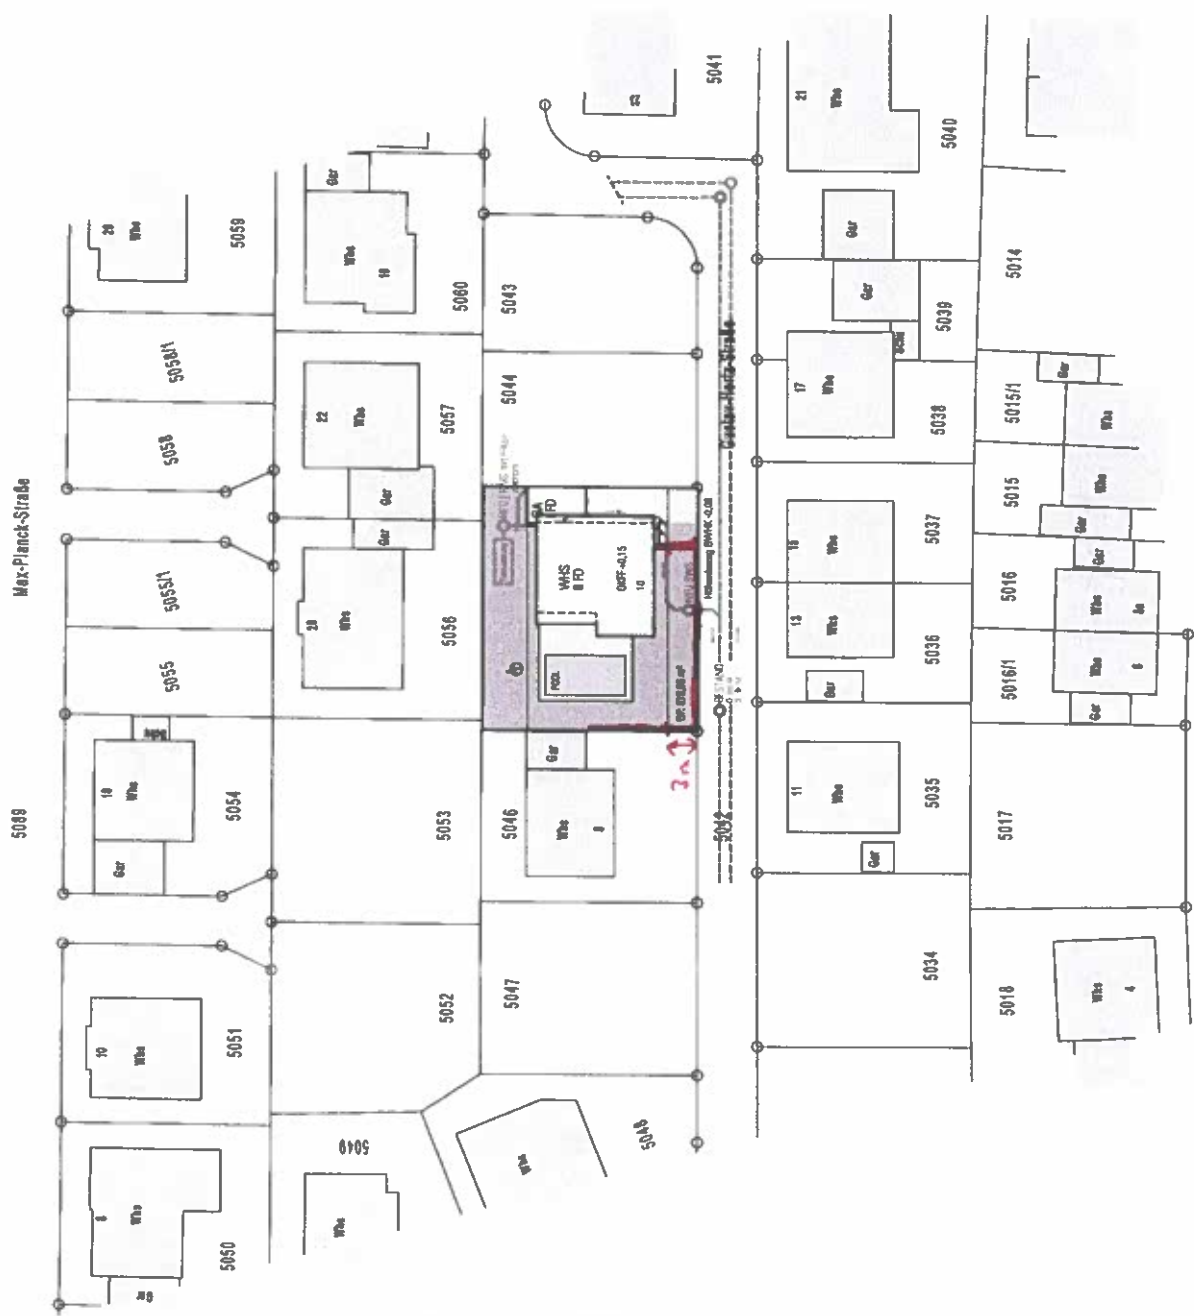

Custar-Herke-Str. 8 (linker Nachbar)



Unstar - Herte - Str. 10a (rechter Nachbar)

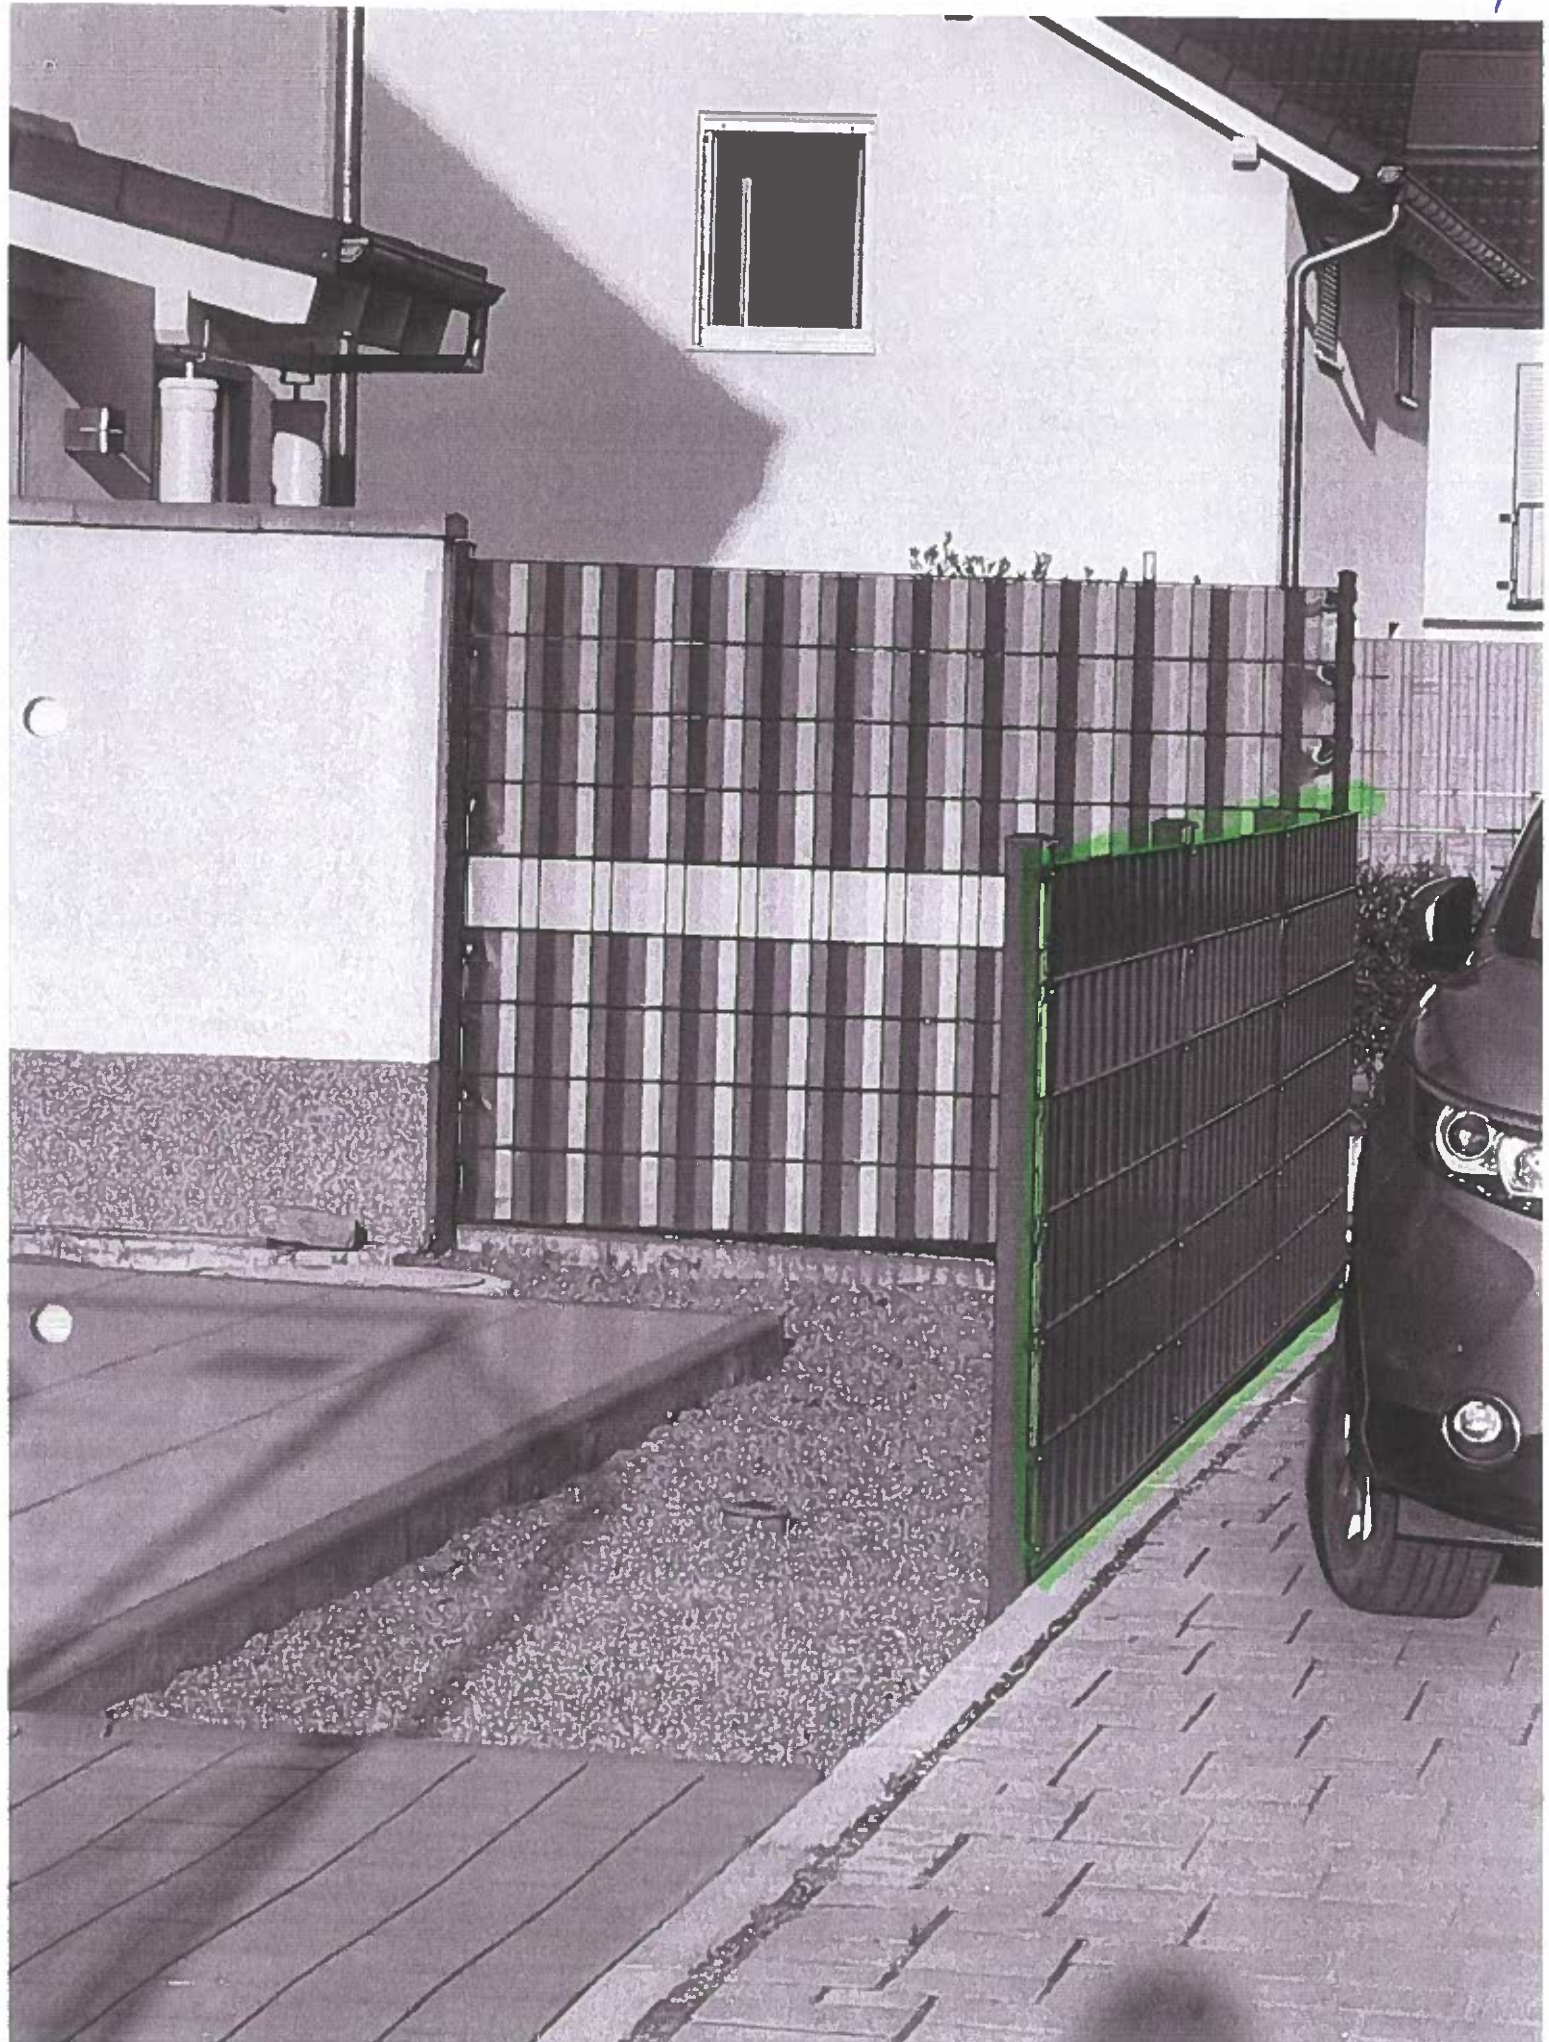



Beispiel Gittermattenzaun