

BAUVORANFRAGE

BAUVORHABEN:

NEUBAU EINES DREIFAMILIENHAUSES
MIT STELLPLÄTZEN
UND ABSTELLFAHRRÄDER
IN 68782 BRÜHL
ROHRHOFER STRASSE 11
FLURST.-NR. 233

BAUHERRSCHAFT:

FRAU NAOUAL CASTELINO
PROJEKTENTWICKLUNG GmbH
REITERWEG 39
68163 MANNHEIM

UNTERSCHRIFT:



PLANVERFASSER:

SIEGBERT MÖBIUS DIPL.-ING. (FH)
PANORAMA STRASSE 4
74921 HELMSTADT-BARGEN
TEL. 06268-928 4 998

UNTERSCHRIFT:




ÜBERSICHTSPLAN

M. 1:200

BLATT NR. 1

GEZ. MO

DATUM 23.05.2022

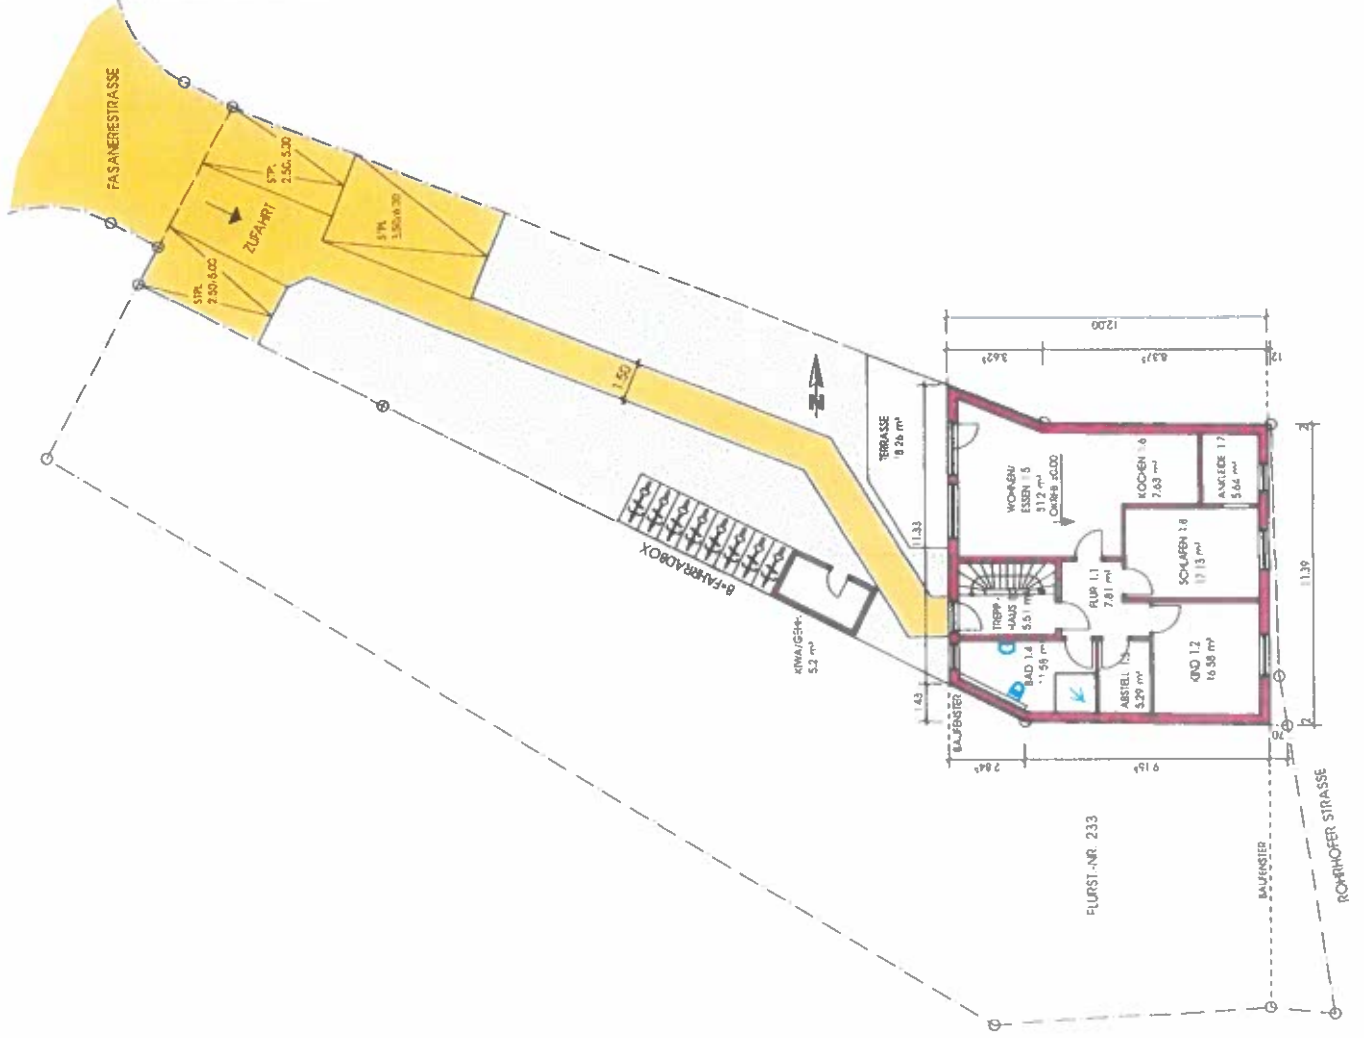

BAUVORANFRAGE

BAUVORHABEN:

NEUBAU EINES DREIFAM-HAUSES
MIT STELLPLÄTZEN
UND ABSTELL FAHRRÄDER
IN 68782 BRÜHL
ROHRHOFER STRASSE 11
FLURST.-NR. 233

BAUHERRSCHAFT:

FRAU NAOUAL CASTELINO
PROJEKTENTWICKLUNG GmbH
REITERWEG 39
68163 MANNHEIM

UNTERSCHRIFT:

Carstellino

PLANVERFASSER:

SEGERT MÖBIUS DIPL.-ING. (FH)
PANORAMASTRASSE 4
74921 HELMSTADT-BARGEN
TEL. 06268-928 4 998

UNTERSCHRIFT:

[Signature]


ERDGESCHOSS

M. 1:100

BLATT NR. 2

GEZ. MÖ

DATUM 23.05.2022

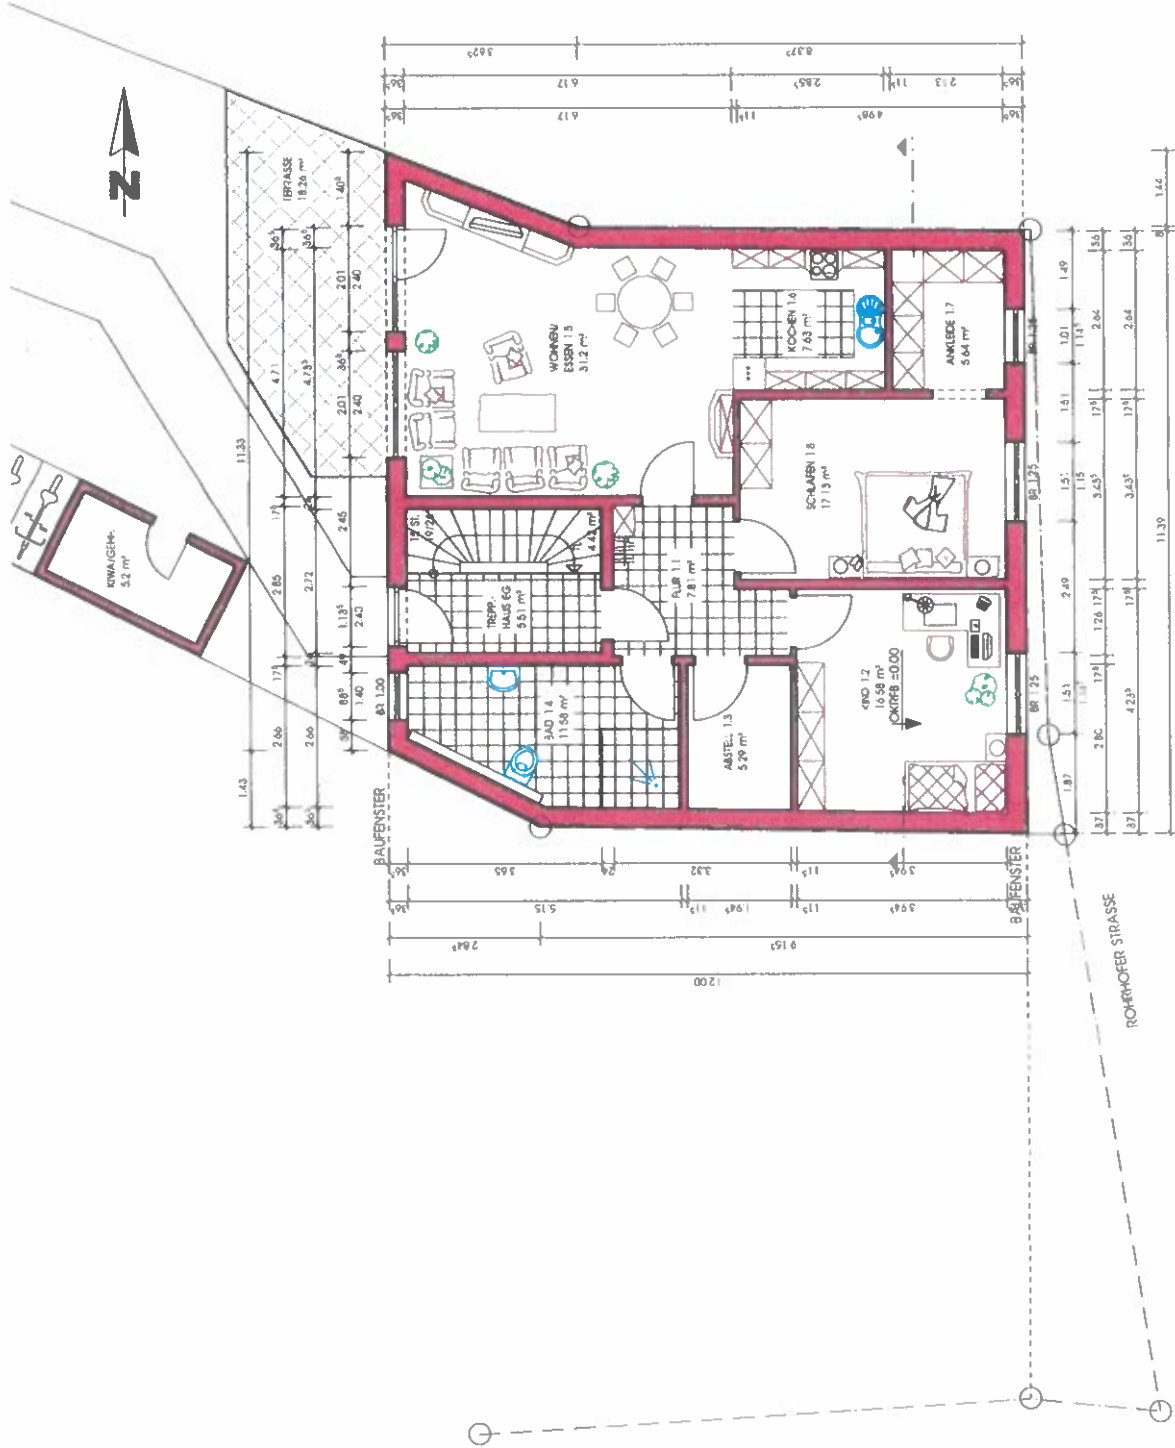

BAUVORANFRAGE

BAUVORHABEN:

NEUBAU EINES DREIFAM.-HAUSES
MIT STELLPLATZEN
UND ABSTELL FAHRRÄDER
IN 68782 BRÜHL
ROHRHOFER STRASSE 11
FLURST.-NR. 233

BAUHERRSCHAFT:

FRAU NAUAL CASTELLINO
PROJEKTENTWICKLUNG GmbH
REITERWEG 39
68163 MANNHEIM

UNTERSCHRIFT:

PLANVERFASSER

SIEBERT MOBIUS DIPL.-ING. (FH)
PANORAMASTRASSE 4
74921 HELMSTADT-BARGEN
TEL. 06268-928 4 998

UNTERSCHRIFT:


DACHGESCHOSS

M. 1:100

BLATT NR. 3

GEZ. MO

DATUM 23.05.2022

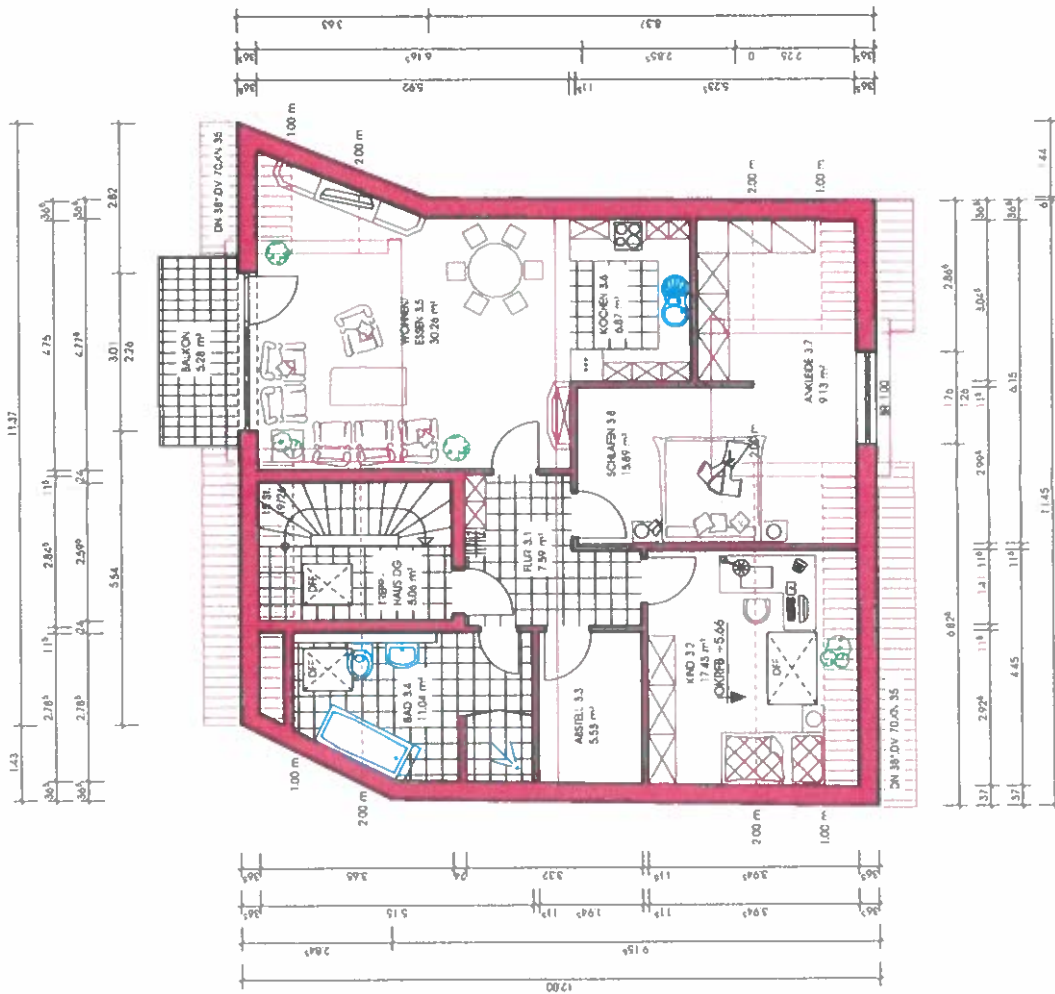

BAUVORANFRAGE

BAUVORHABEN:

NEUBAU EINES DREIFAM-HAUSES
MIT STELLPLÄTZEN
UND ABSTELL FAHRRÄDER
IN 68782 BRÜHL
ROHRHOFER STRASSE 11
FLURST.-NR. 233

BAUHERRSCHAFT:

FRAU NAOUAL CASTELLINO
PROJEKTENTWICKLUNG GmbH
REITERWEG 39
68163 MANNHEIM

UNTERSCHRIFT:

Carstellino

PLANVERFASSER:

SIEGBERT MÖBIUS DIPL.-ING. (FH)
PANORAMA STRASSE 4
74921 HELMSTADT-BARGEN
TEL. 06268-928 4 998

UNTERSCHRIFT:

Siegbert Möbius

ANSICHT OST

M. 1:100

BLATT NR. 4

GEZ. MÖ

DATUM 23.05.2022



BAUVORANFRAGE

BAUVORHABEN:

NEUBAU EINES DREIFAM-HAUSES
MIT STELLPLÄTZEN
UND ABSTELL FAHRRÄDER
IN 68782 BRÜHL
ROHRHOFER STRASSE 11
FLURST.-NR. 233

BAUHERRSCHAFT:

FRAU NAOUAL CASTELLINO
PROJEKTENTWICKLUNG GmbH
REITERWEG 39
68163 MANNHEIM

UNTERSCHRIFT:




PLANVERFASSTER:

SEGBERT MOBIUS DIPL.-ING. (FH)
PANORAMA STRASSE 4
74921 HELMSTADT-BARGEN
TEL. 06268-928 4 998

UNTERSCHRIFT:



ANSICHT WEST

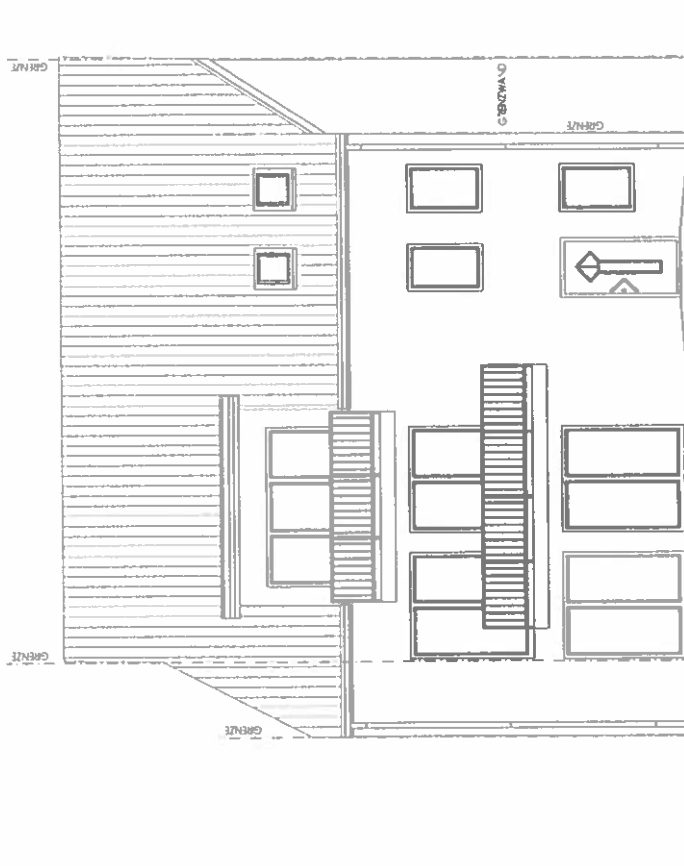

ANSICHT WEST

M. 1:200

BLATT NR. 5

GEZ. MÖ

DATUM 23.05.2022