


Neu !

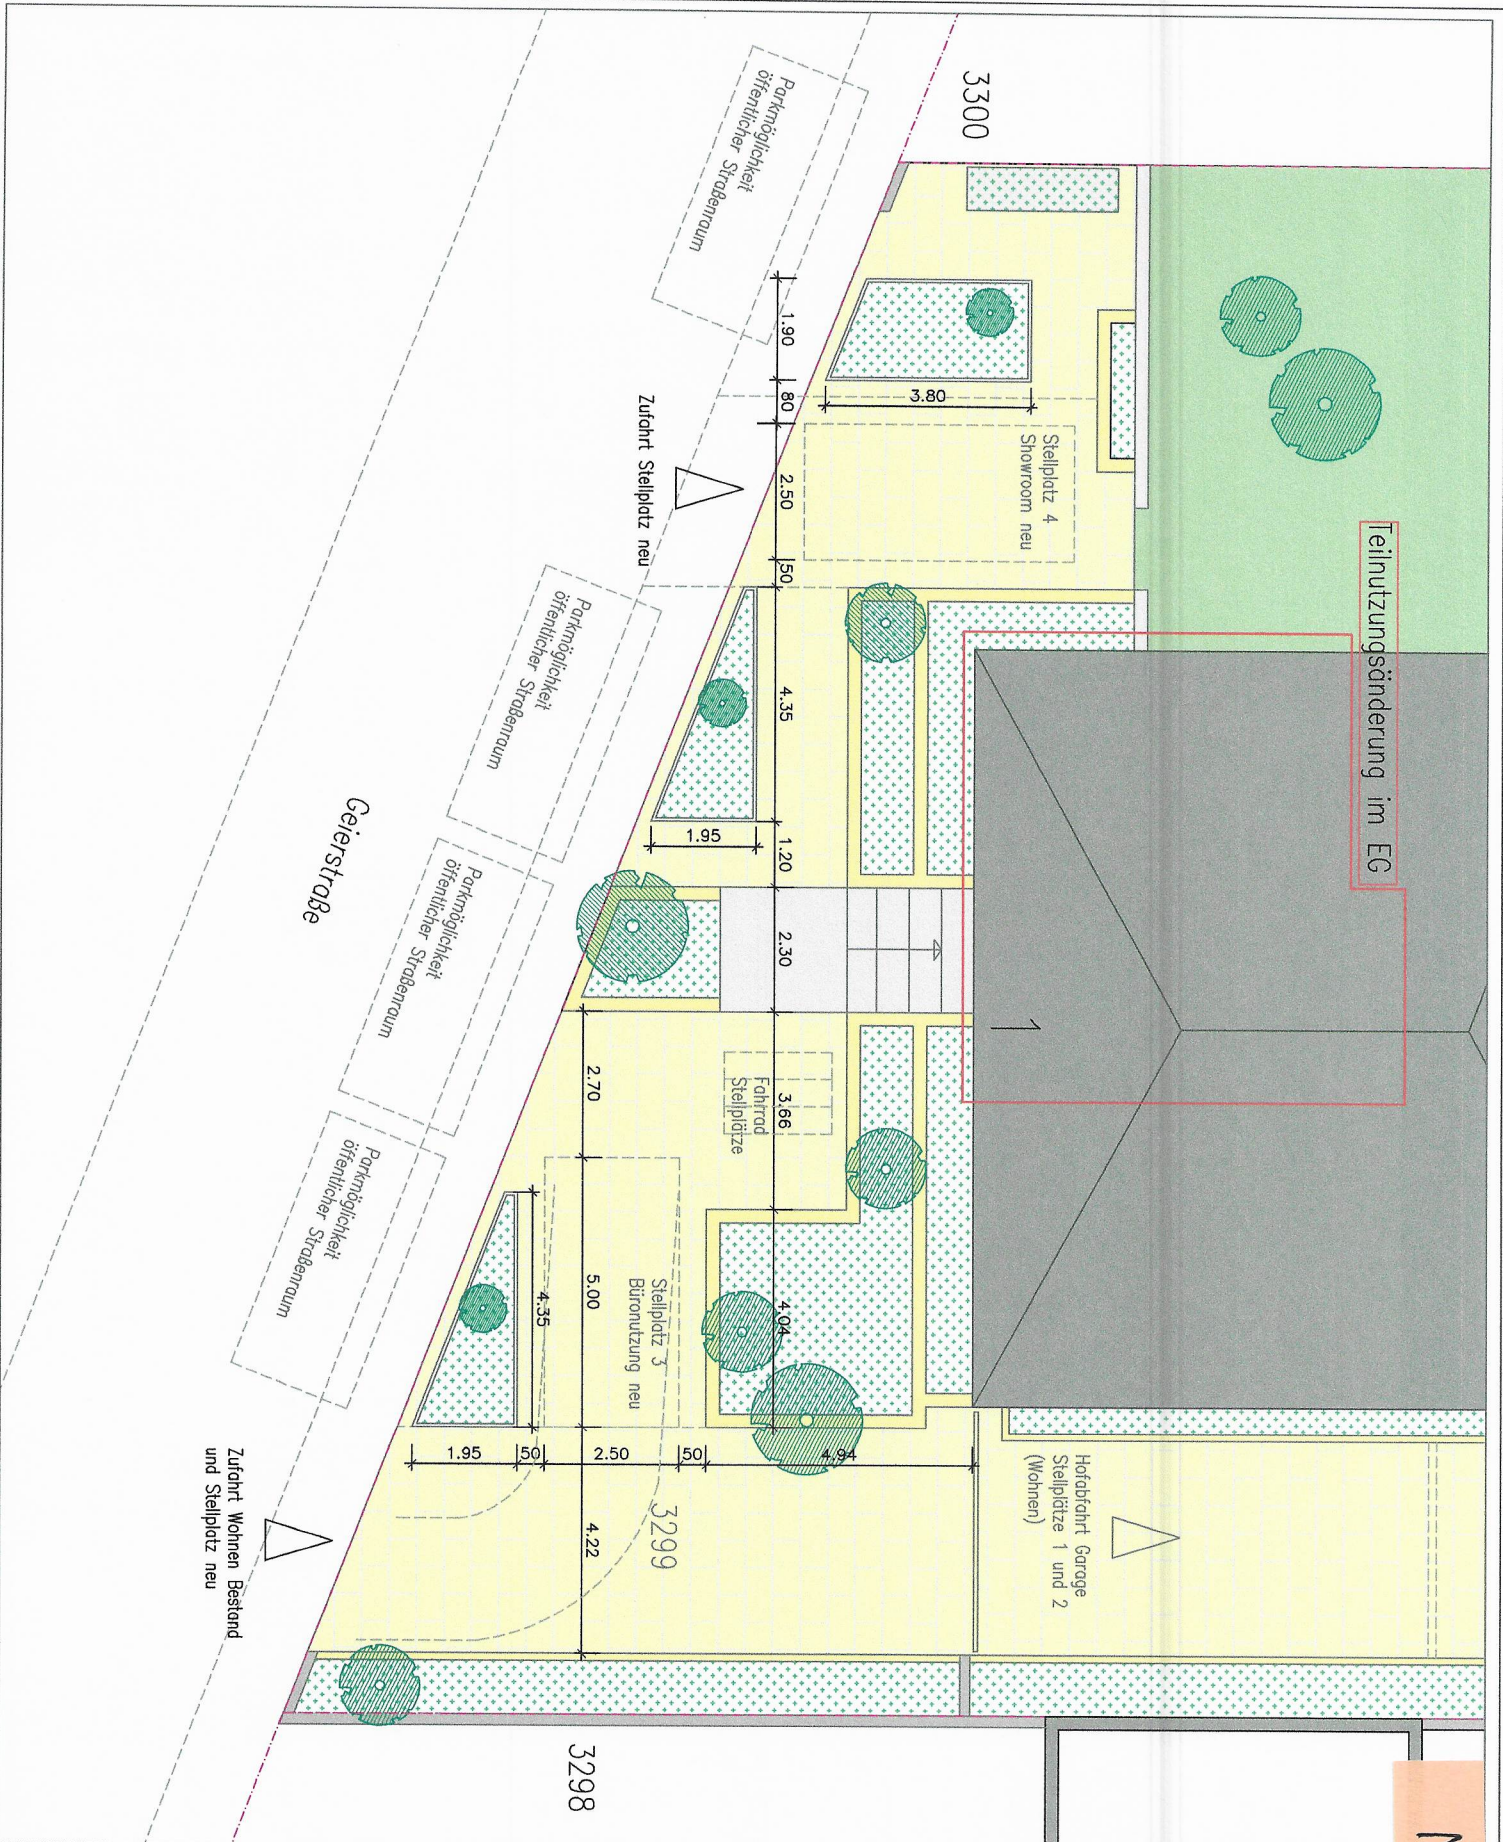

GENEHMIGUNGSPLANUNG

Freifächengestaltungsplan

Bauvorhaben:
Teilnutzungsänderung im EG von
Wohnen in Gewerbe
(Büronutzung und Showroom)


Geierstr. 1
68782 Brühl
Flurstück 3299

Abbruch:
Neu:


Maßstab: 1:100
Datum: 27.06.2023

Bauherrn:
Galina und Andolf Gabel
Heiere-Weber-Str. 4
68782 Brühl

Entwurfverfasser:

FREY  RAUM
Architektur & Gestaltung
Geogstraße 14
68199 Mannheim

Variante 2

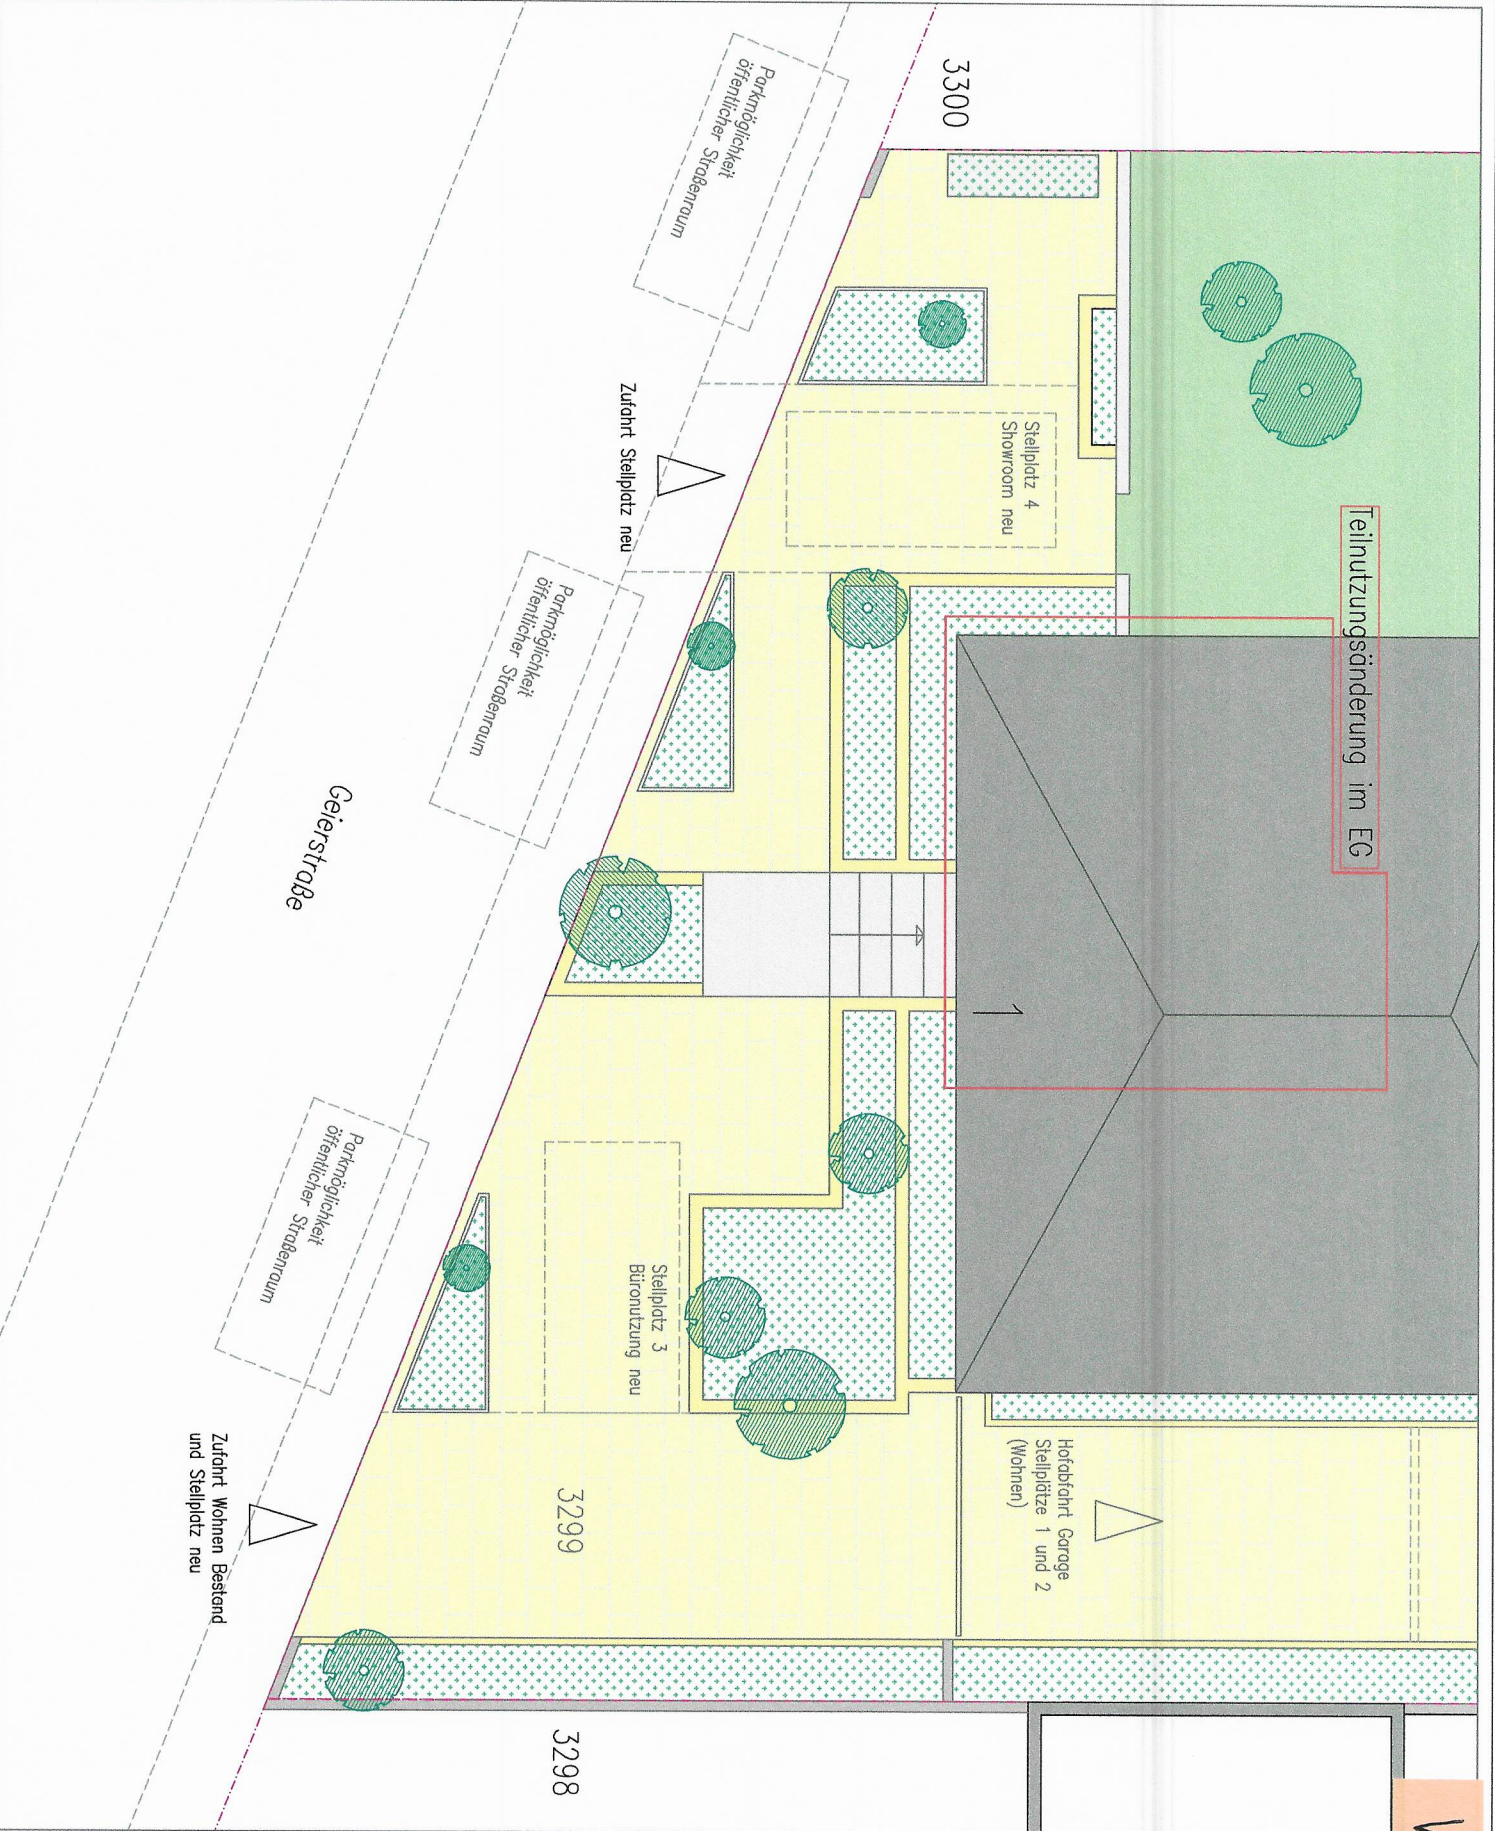

GENEHMIGUNGSPLANUNG
 Freifächergestaltungsplan
 Variante 2

Bauvorhaben:
 Teilnutzungsänderung im EG von
 Wohnen in Gewerbe
 (Büronutzung und Showroom)

Geierstr. 1
 68782 Brühl
 Flurstück 3299

Abbruch: ■ ■
Neu: ■ ■

Maßstab: 1:100
Datum: 10.05.2023


Bauherrn:
 Galina und Anatoli Gelbel
 Helene-Weber-Str. 4
 68782 Brühl

Entwurfsverfasser:

FREY RAUM
 ARCHITECTUR & GESTALTUNG
 Geierstraße 14
 68199 Mannheim

Erstaustrag

Teilnutzungsänderung im EG

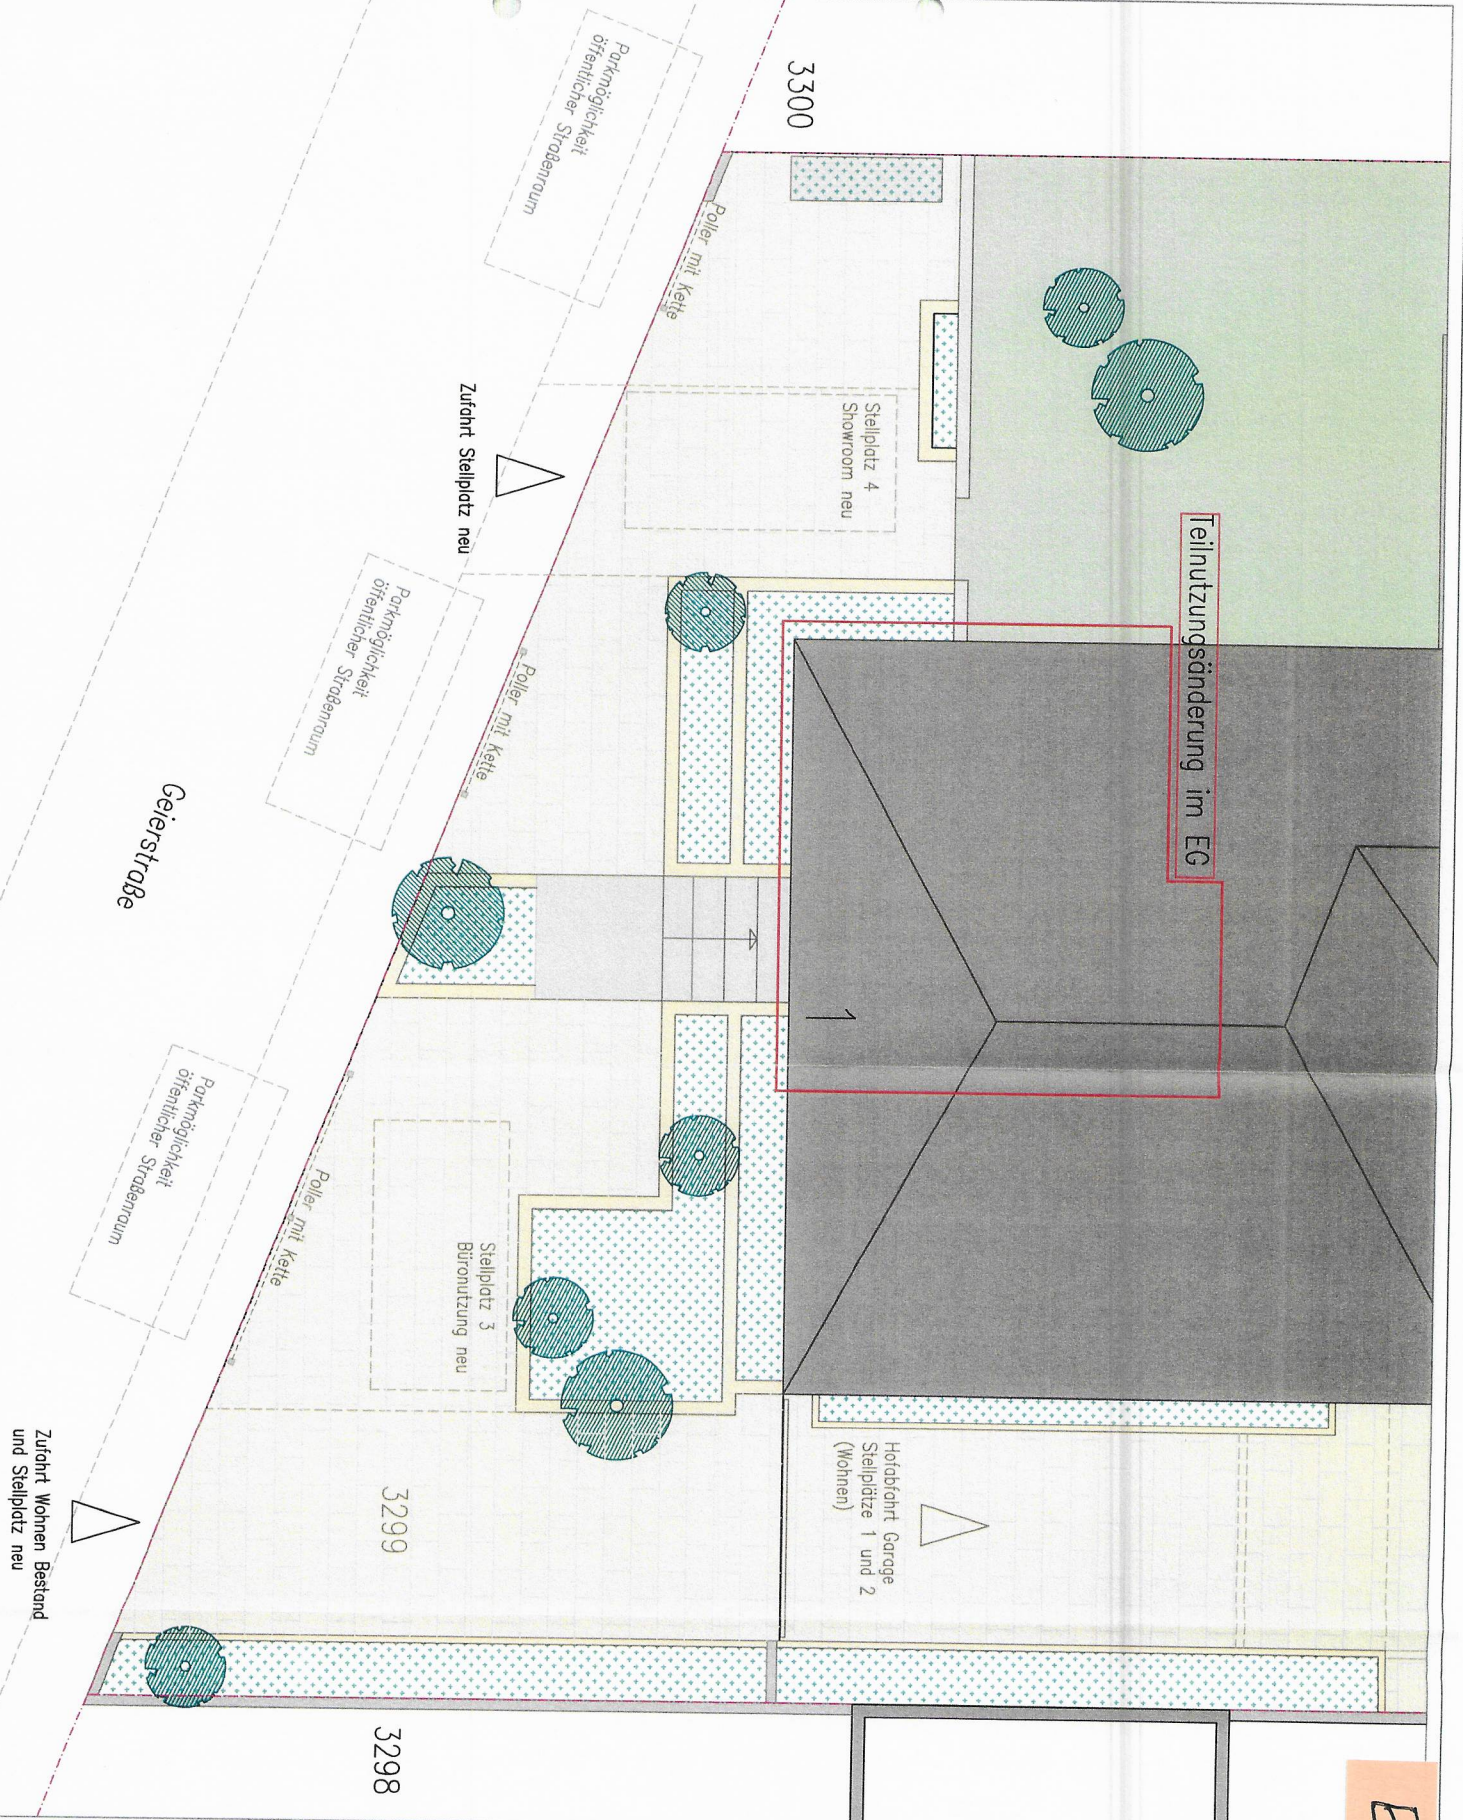

GENEHMIGUNGSPLANUNG

Freifachengestaltungsplan

Bauvorhaben:

Teilnutzungsänderung im EG von Wohnen in Gewerbe (Bürornutzung und Showroom)

Geierstr. 1
68782 Brühl
Flurstück 3299

Abbruch:

Neu:

Maststab:

Datum: 01.02.2023

Bauherrn:

Galina und Andolf Geibel
Geierstraße 1
68782 Brühl

Entwurfsverfasser:

FREY RAUM
ARCHITECTUR & GESTALTUNG
Geegstraße 14
68199 Mannheim

DMTB