


Abstandsflächenplan

Stadt / Gemeinde : Brühl
 Gemarkung und Flur : Brühl
 Landkreis : Rhein-Neckar

Abstandsflächenberechnung
 A: $13,92 \times 0,4 = 5,57$
 A': $13,92 \times 0,32 = 2,78$
 B: $16,84 \times 0,4 = 6,74$
 C: $22,75 \times 0,4 = 9,10$
 D: $4,07 \times 0,4 \Rightarrow 2,50$

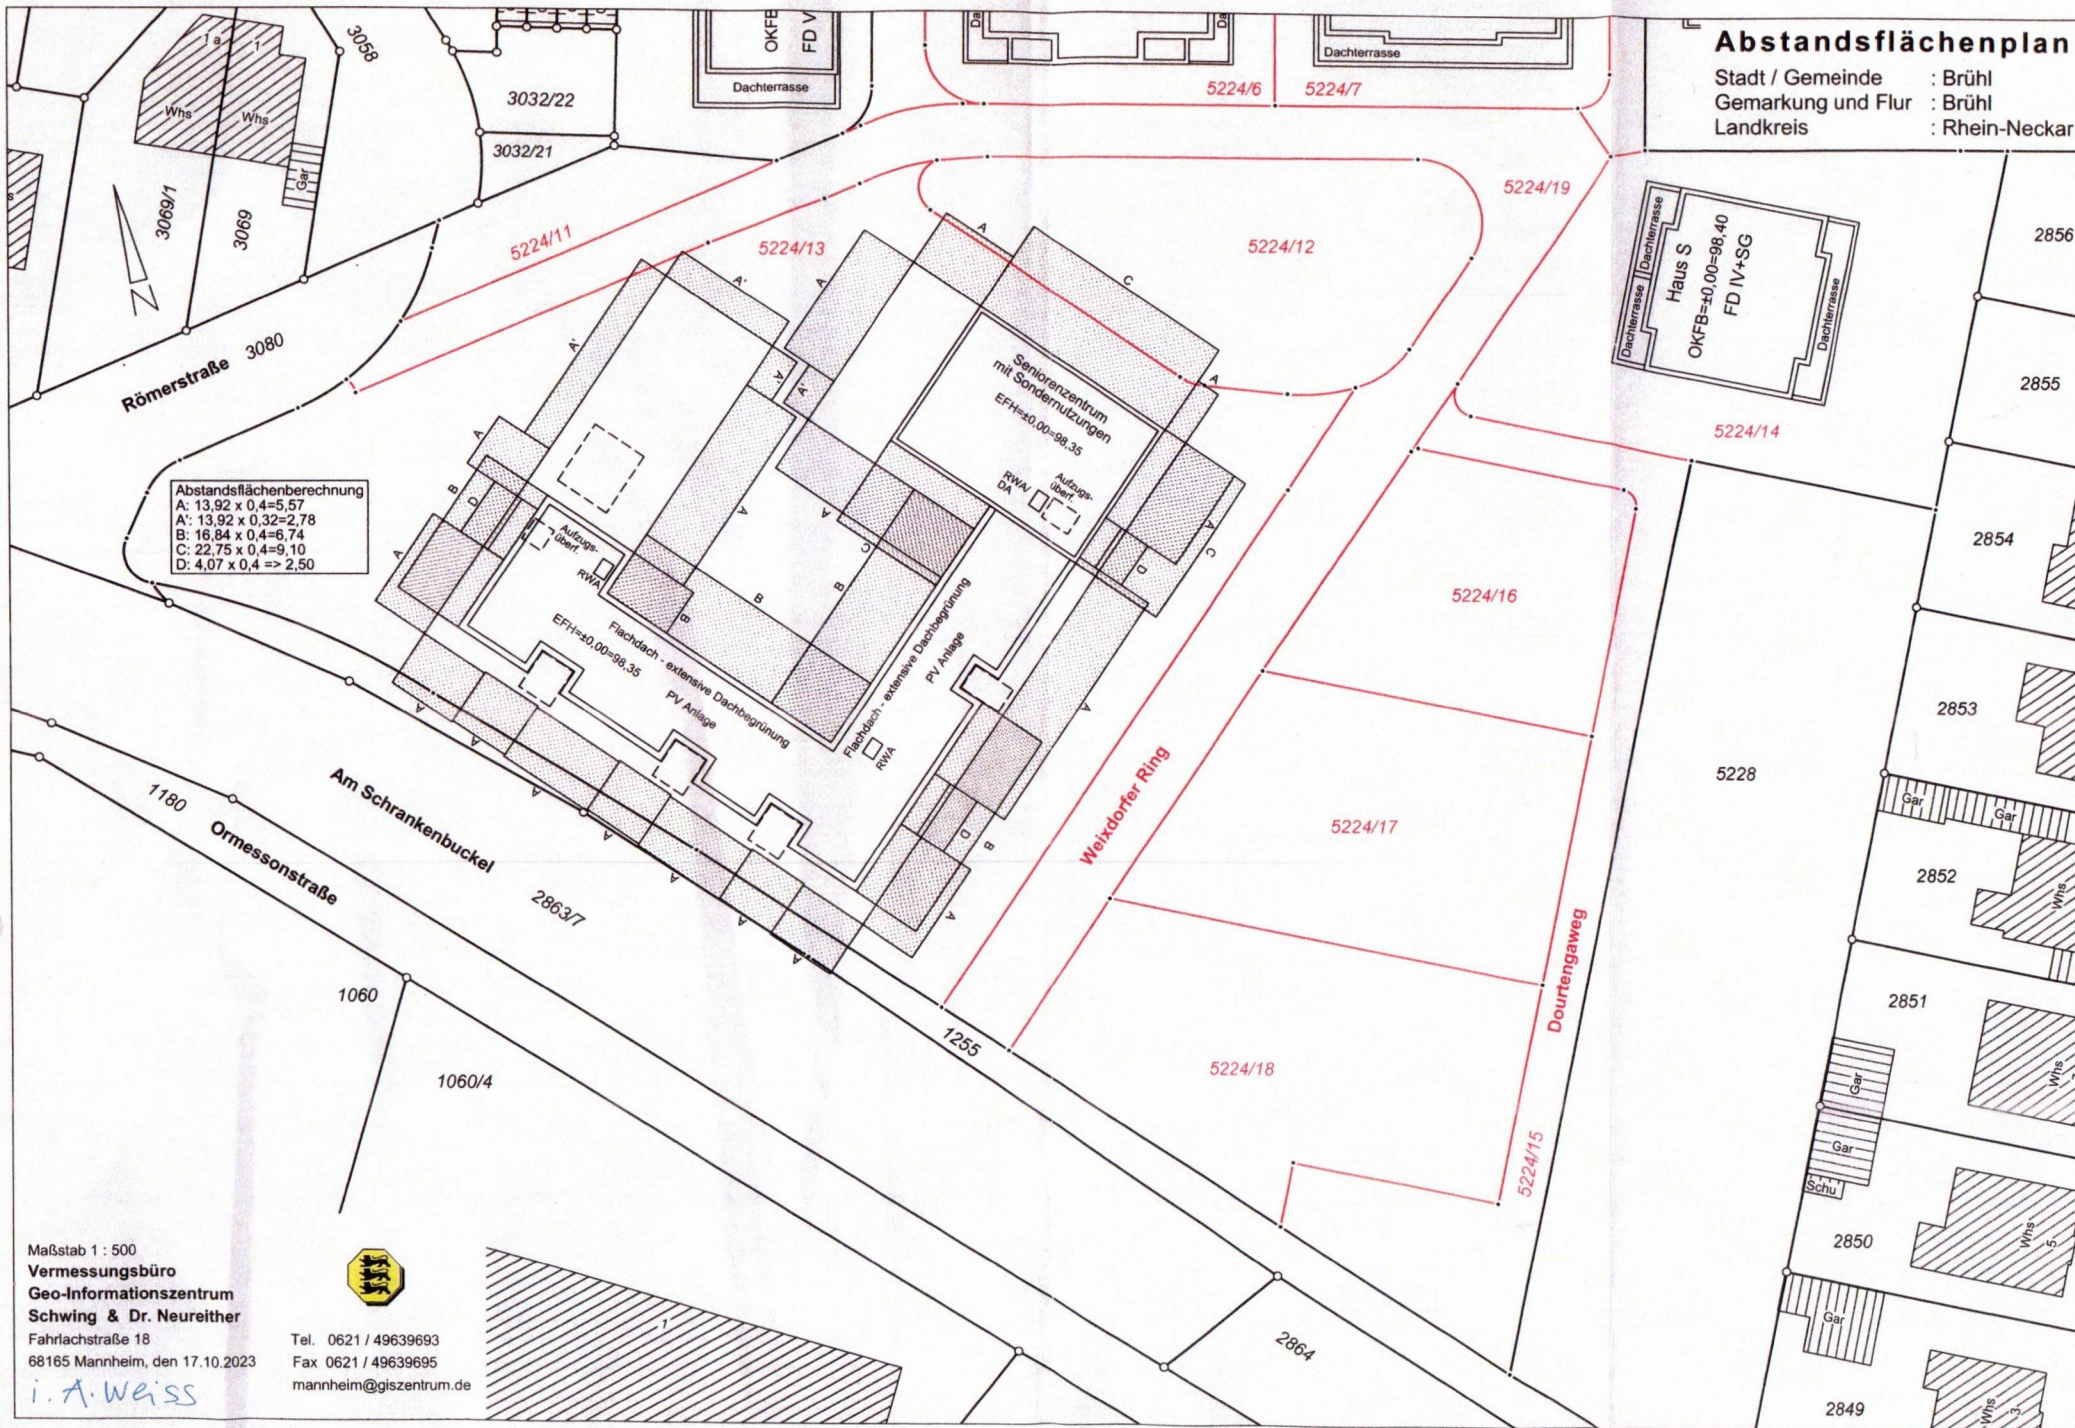

Haus S
 OKFB=40,00=98,40
 FD IV+SG

Maßstab 1 : 500
Vermessungsbüro
Geo-Informationszentrum
Schwing & Dr. Neureither
 Fahrlachstraße 18
 68165 Mannheim, den 17.10.2023
i.A. Weiss



Tel. 0621 / 49639693
 Fax 0621 / 49639695
 mannheim@giszentrum.de