

WOHNHAUSNEUBAU

JETON

ELSHANI


BAUORT: 68782 BRÜHL
GÖRNGASSE 1
FLST.NR. 159/8

KG M.: 1:100
69254 MALSCH IM SEPT 2023

DER BAUHERR:

DER PLANVERFASSER:

ARCHITEKTUR
STEGEGER
oliver steger architekt
malsch 69
hauptstrasse
69254
mal
tel. 07333924043
fax 924643
mail info@st-mos.de

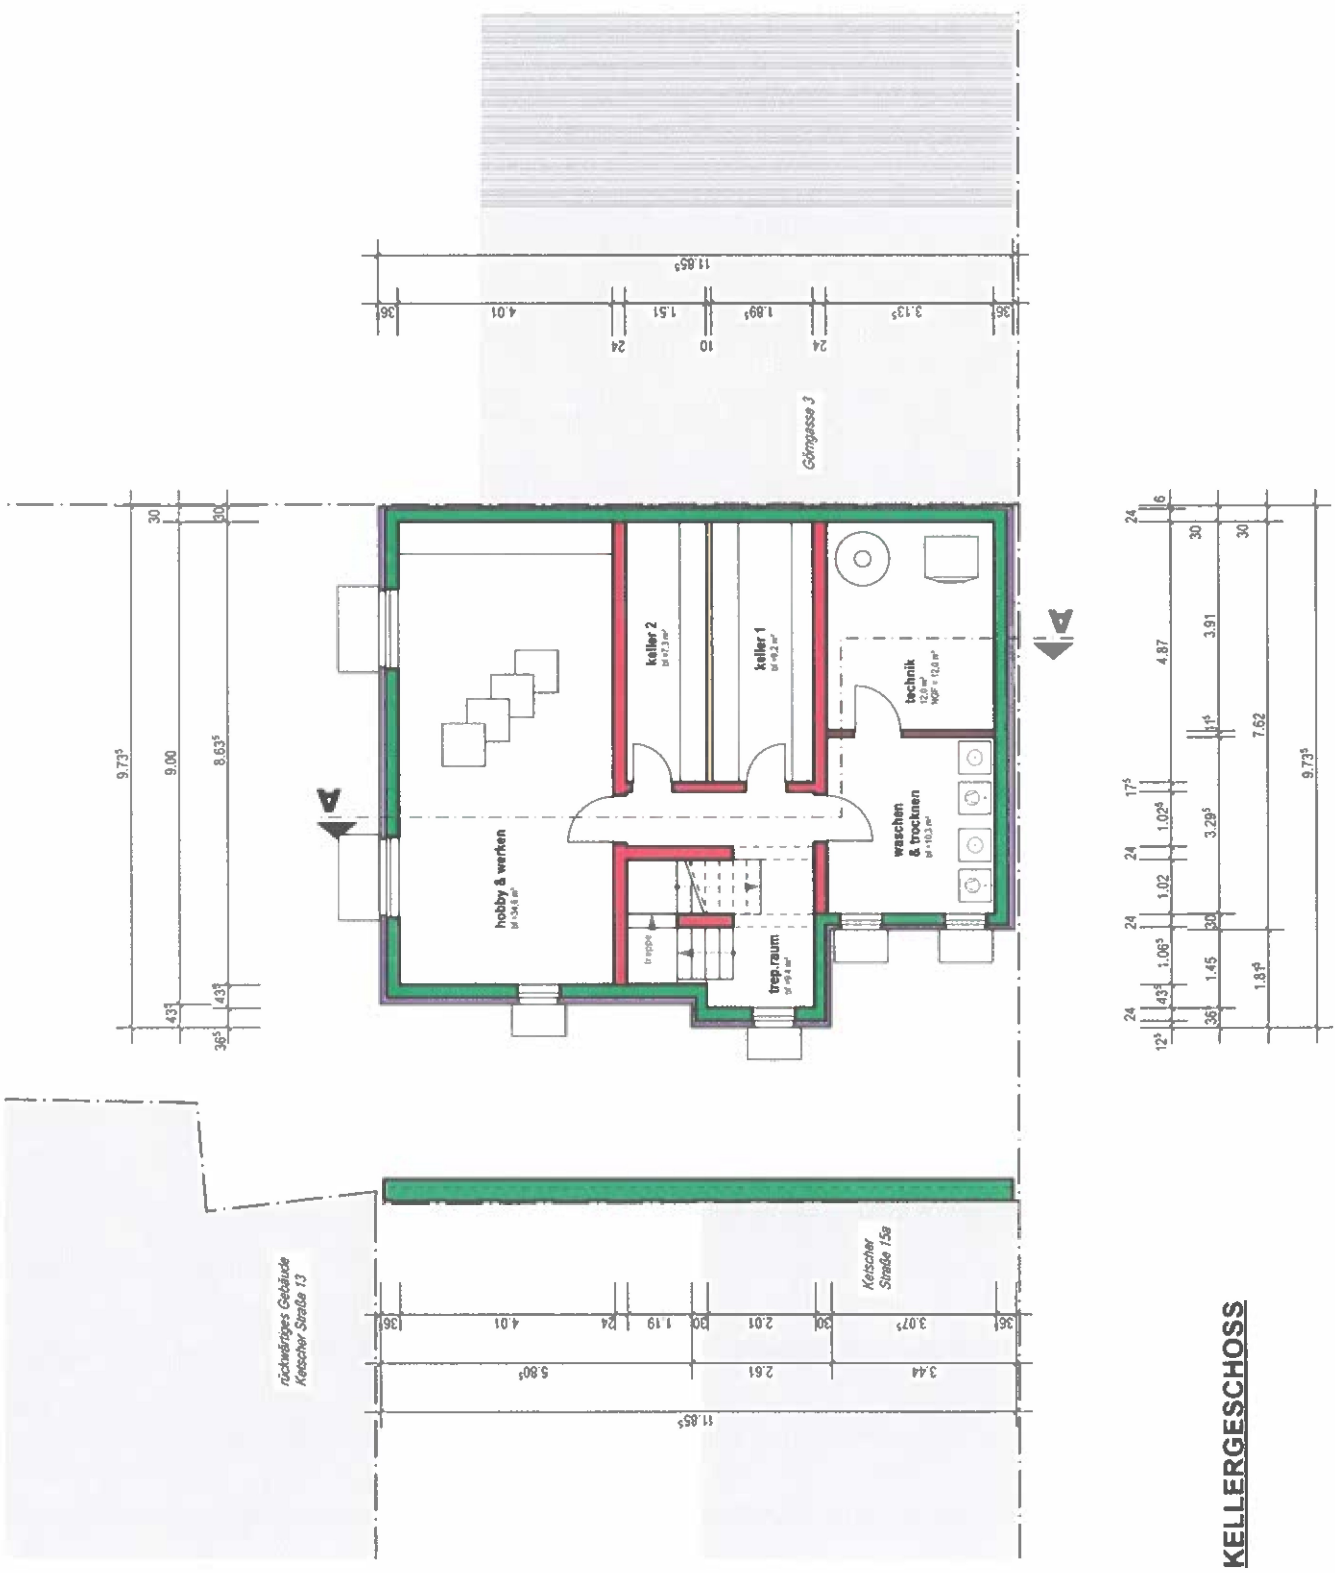

WOHNHAUSNEUBAU

JETON

ELSHANI

BAUORT:
68782 BRÜHL
GÖRNGASSE 1
FLST.NR. 159/8




EG

M.: 1:100
69254 MALSCH
IM SEPT 2023

DER BAUHERR:

DER PLANVERFASSER:

ARCHITEKTUR
STEGEGER
oliver steger architekt 69
malsch
hauptstrasse 49254
mal
9249-85
mail info@steger.de

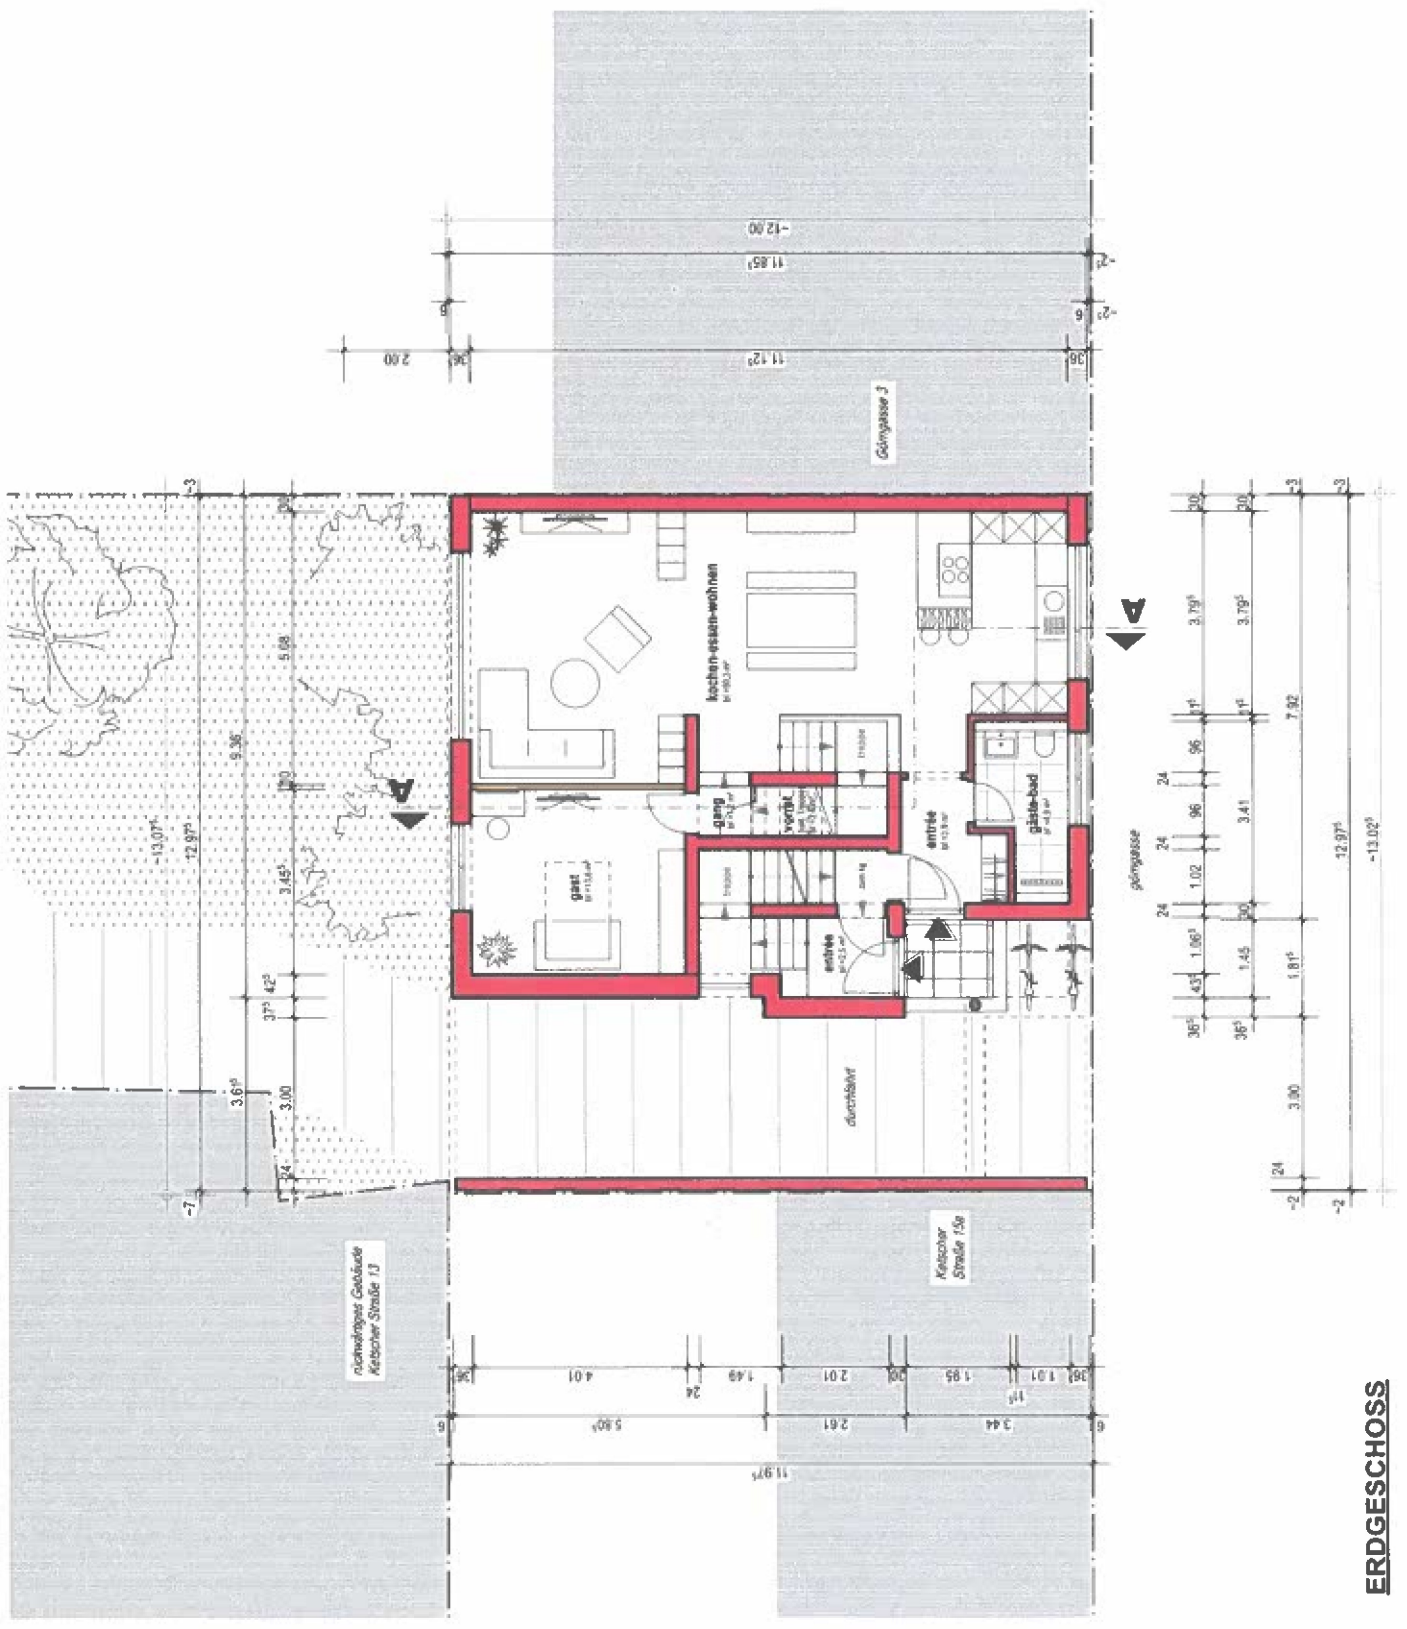

ERDGESCHOSS

WOHNHAUSNEUBAU

JETON

ELSHANI

BAUORT:

68782 BRÜHL
GÖRNGASSE 1
FLST.NR. 159/8


OG

M.: 1:100
69254 MALSCH
IM SEPT 2023

DER BAUHERR:

DER PLANVERFASSER:

ARCHITEKTUR
STEGEGER
 oliver steger architekt
 hauptstrasse 69
 49254 malsch
 07333724043
 fax 9240-43
 mail info@o-steger.de

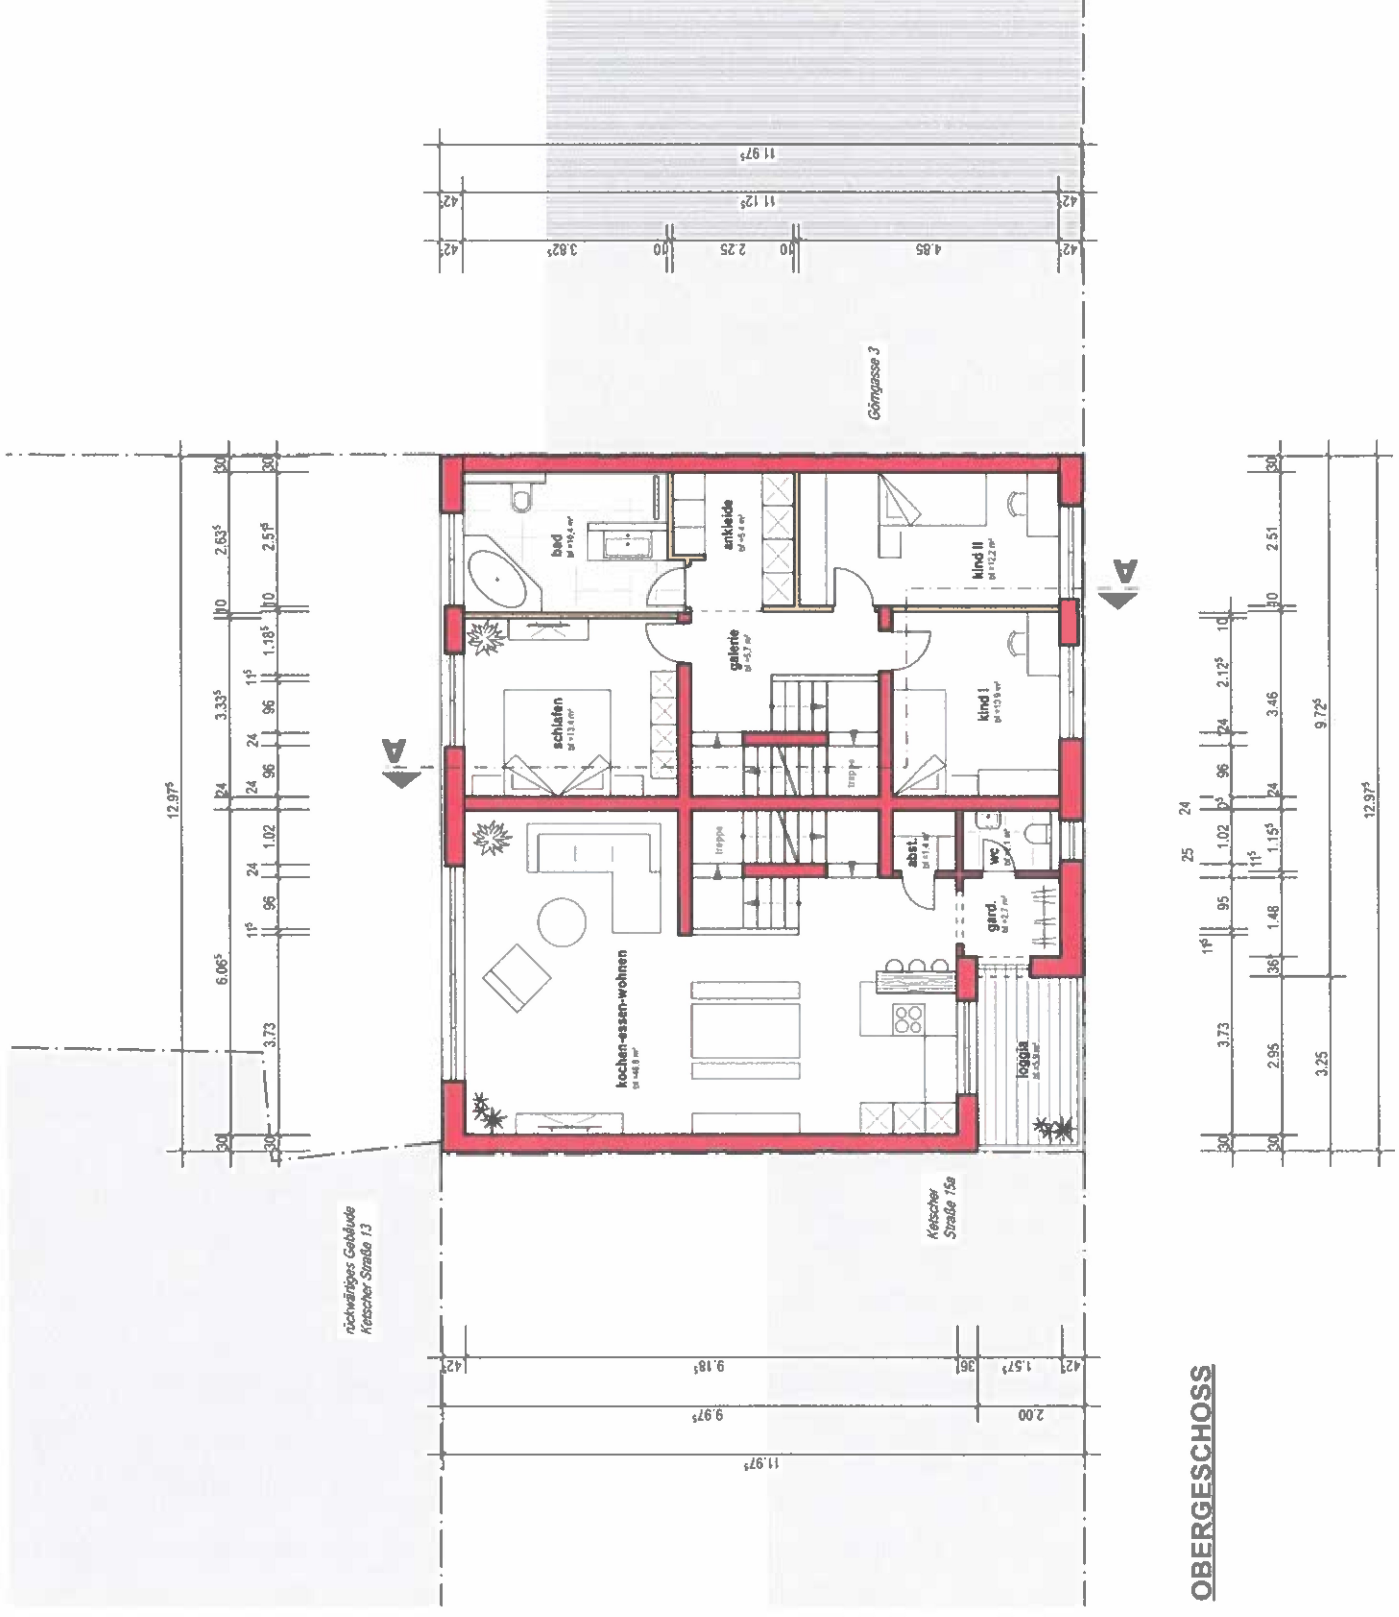OBERGESCHOSS

WOHNHAUSNEUBAU

JETON

ELSHANI



BAUORT:
68782 BRÜHL
GÖRNGASSE 1
FLST.NR. 159/8

DG
69254 MALSCH
M.: 1:100
IM SEPT 2023

DER BAUHERR:

DER PLANVERFASSER:

ARCHITEKTUR
STEGEGER
oliver steger architekt
hauptstrasse 69
malsch
69254
072539240-33
fax
9240-35
mail
info@steger-arch.de

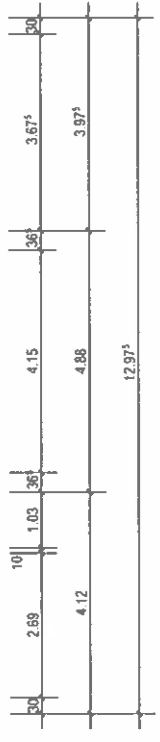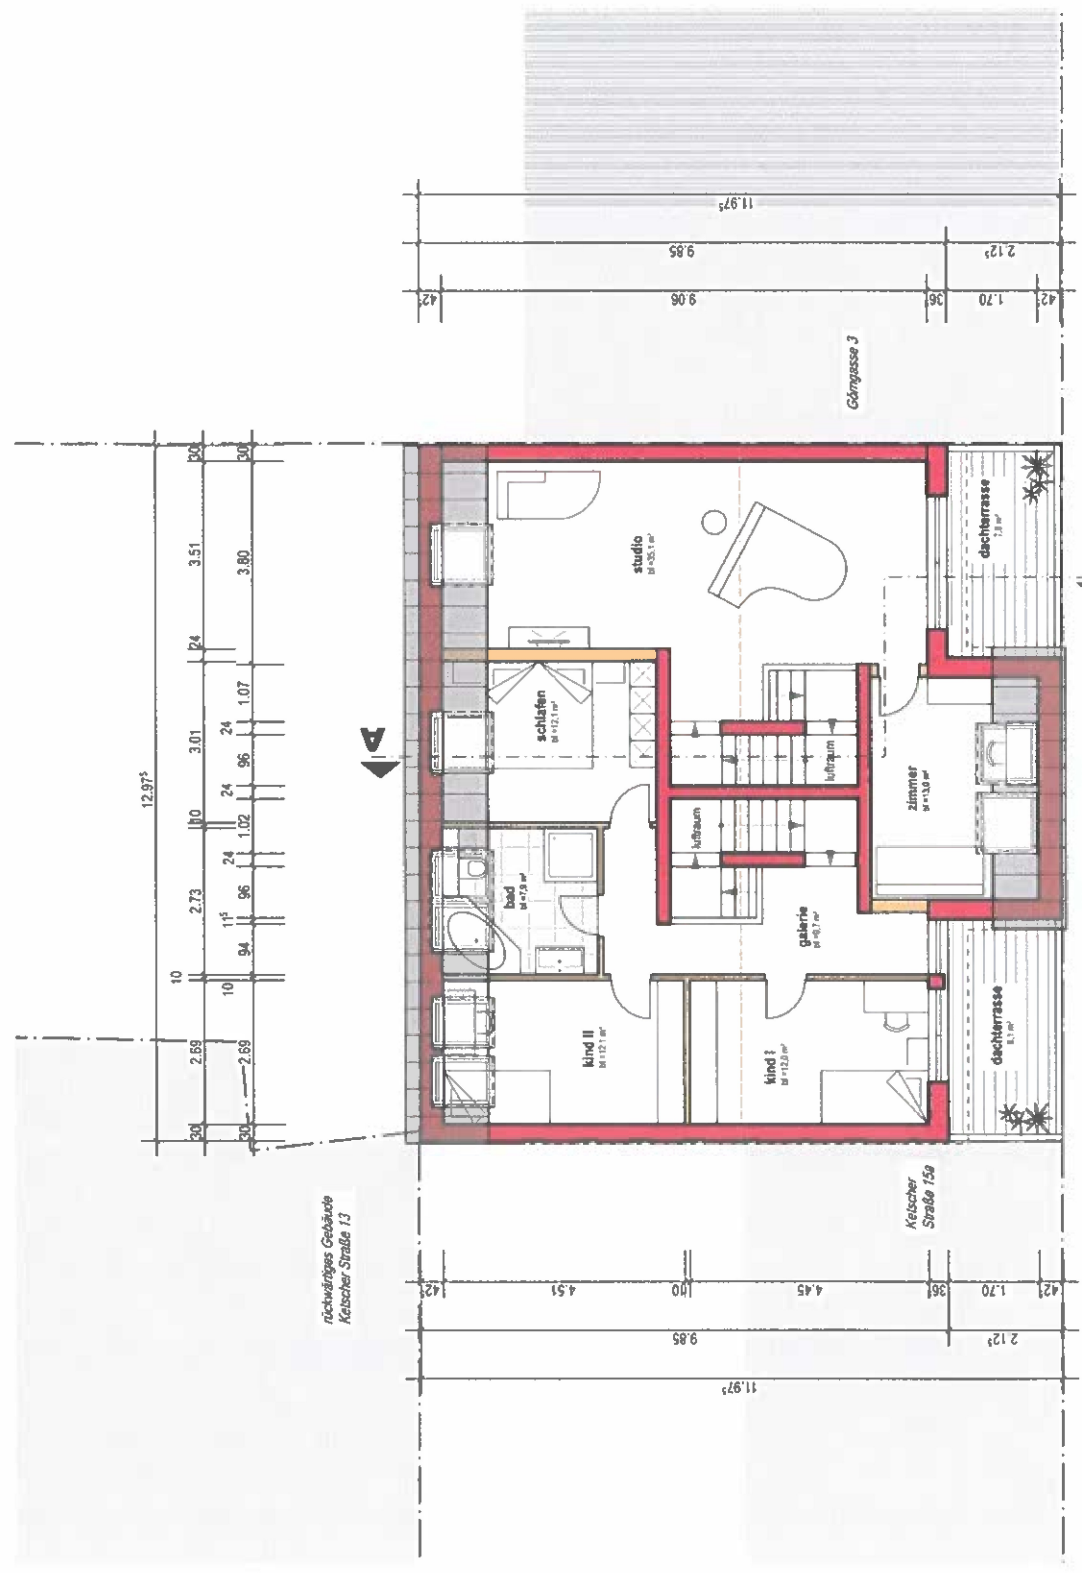

DACHGESCHOSS

WOHNHAUSNEUBAU

JETON

ELSHANI

BAUORT:

68782 BRÜHL
GÖRNGASSE 1
FLST.NR. 159/8




A - A

M.: 1:100
69254 MAL SCH IM SEPT 2023

DER BAUHERR:

DER PLANVERFASSER:

ARCHITEKTUR
STEGEGER
oliver steger architekt
hauptstrasse 69
69254 malisch
0714309240-33
fax 0714309240-35
mail info@mos.de

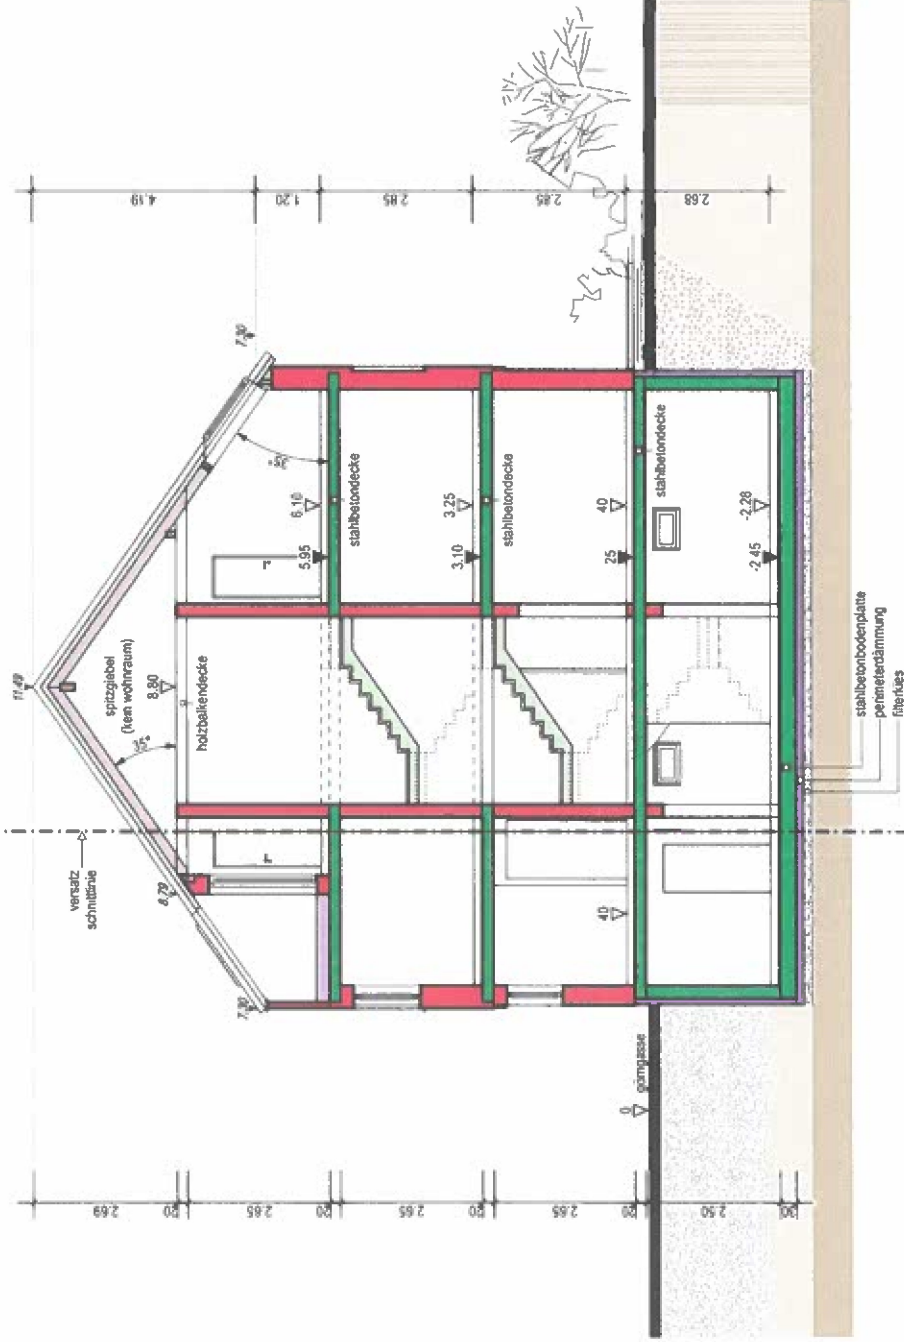

SCHNITT A - A

WOHNHAUSNEUBAU

JETON

ELSHANI

BAUORT:

68782 BRUHL
GÖRNGASSE 1
FLST.NR. 159/8



SÜD - WEST

M.: 1:100
69254 MALSCH IM SEPT 2023

DER BAUHERR:


DER PLANVERFASSER:

ARCHITEKTUR



oliver steger architekt
hauptstrasse 69
malisch
69254
mal
07151924043
fax 9240-33
mail info@mos.de

(PROJEKTIERUNG 01.10.2023)

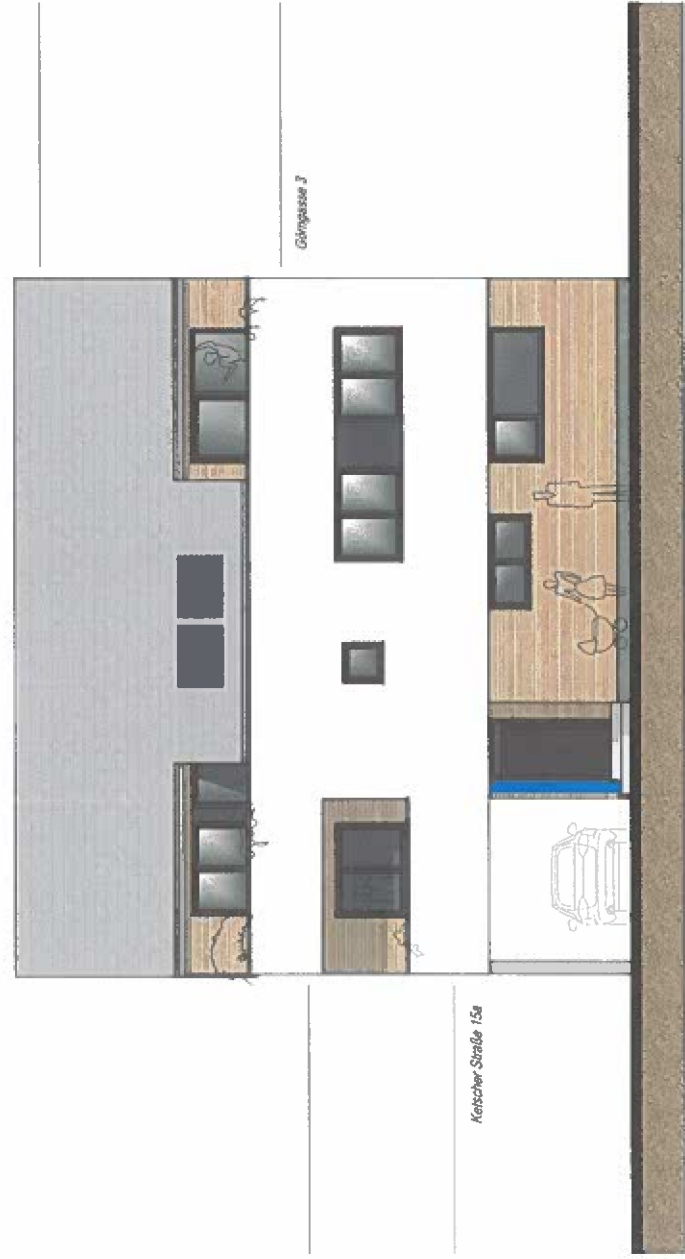

ANSICHT SÜD-WEST

WOHNHAUSNEUBAU

JETON

ELSHANI

BAUORT:

68782 BRÜHL
GÖRNGASSE 1
FLST.NR. 159/8



NORD-OST

M.: 1:100

69254 MALSCH IM SEPT 2023

DER BAUHERR:


DER PLANVERFASSER:

ARCHITEKTUR



oliver steger architekt
hauptstrasse 69
69254 malsch
07153 999 999
fax 07153 999 999
mail info@o-ste.de

(PROJEKT Nr. 04.10.2023)

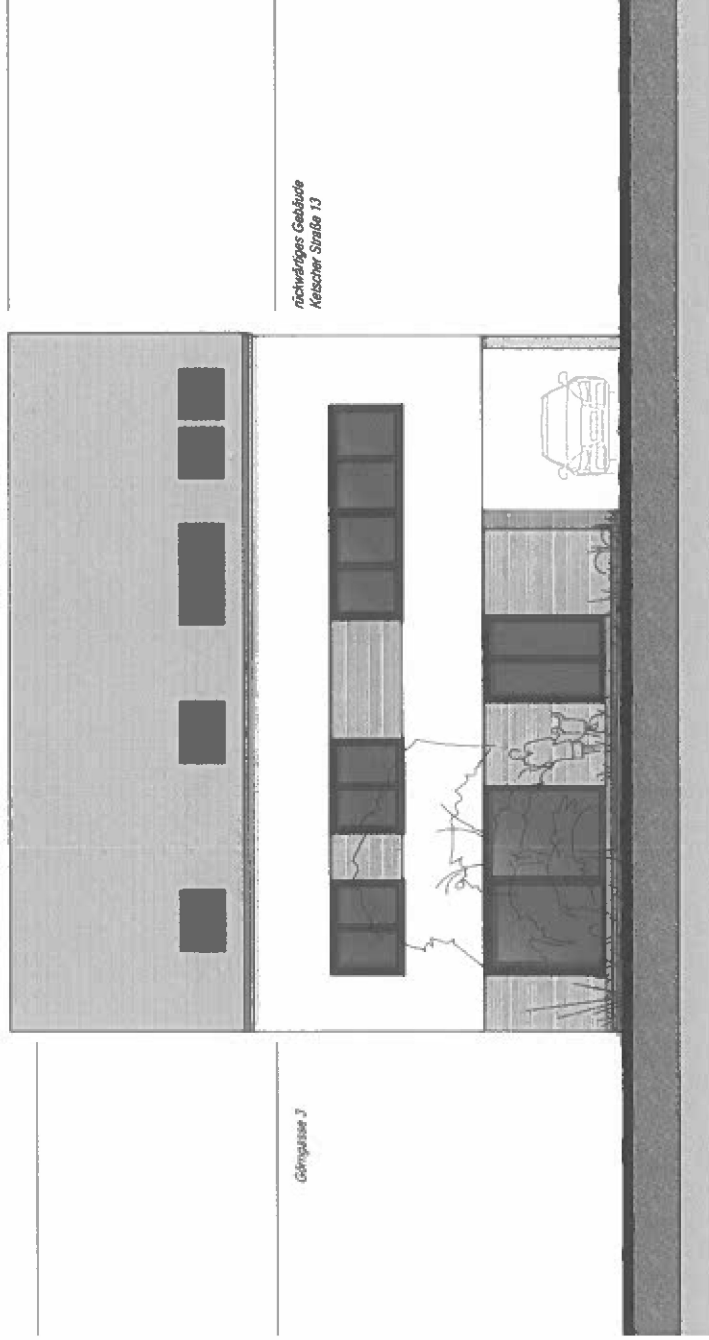

Göngasse J

nichtwärtiges Gebäude
Ketscher Straße 13

ANSICHT NORD-OST