




NORDANSICHT ANBAU

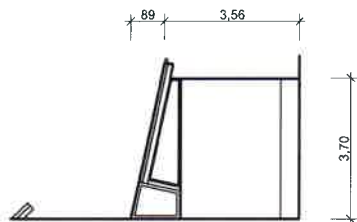

OSTANSICHT ANBAU

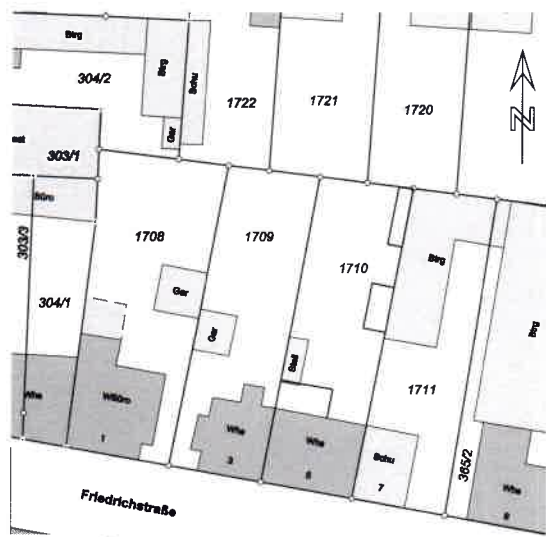

LAGEPLAN M 1:500

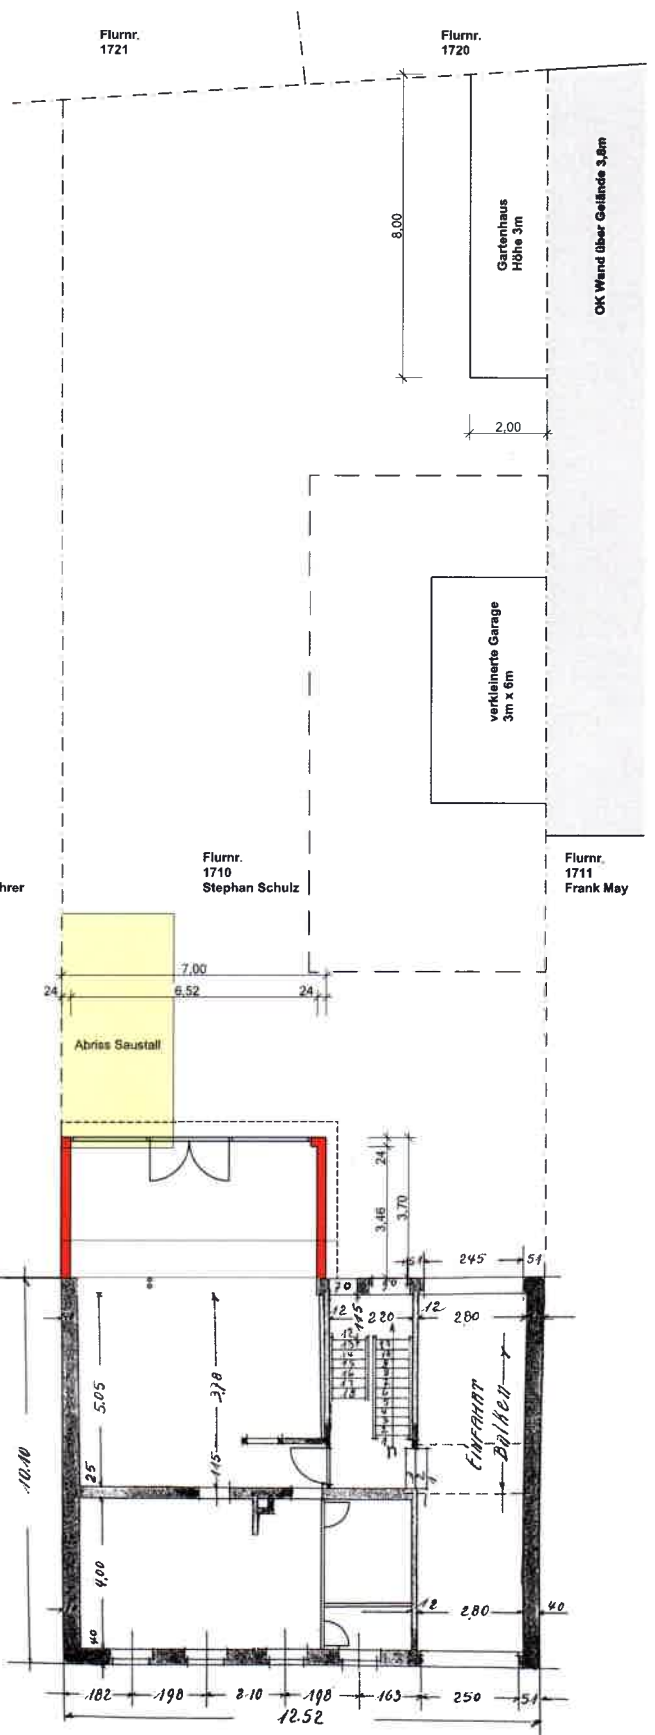

BAUANTRAG	Bauherr:	Dr. Stephan Schulz Friedrichstraße 5 68782 Brühl
	Bauvorhaben:	Anbau Wohnraum Anbau Gartenhaus Friedrichstraße 5 68782 Brühl
	Planung:	Petra Alex Architektin Weinbergstraße 48 76669 Bad Schönborn
	M 1:100	Grundriss, Ansichten 15.04.2024