


SCHNITT B-B

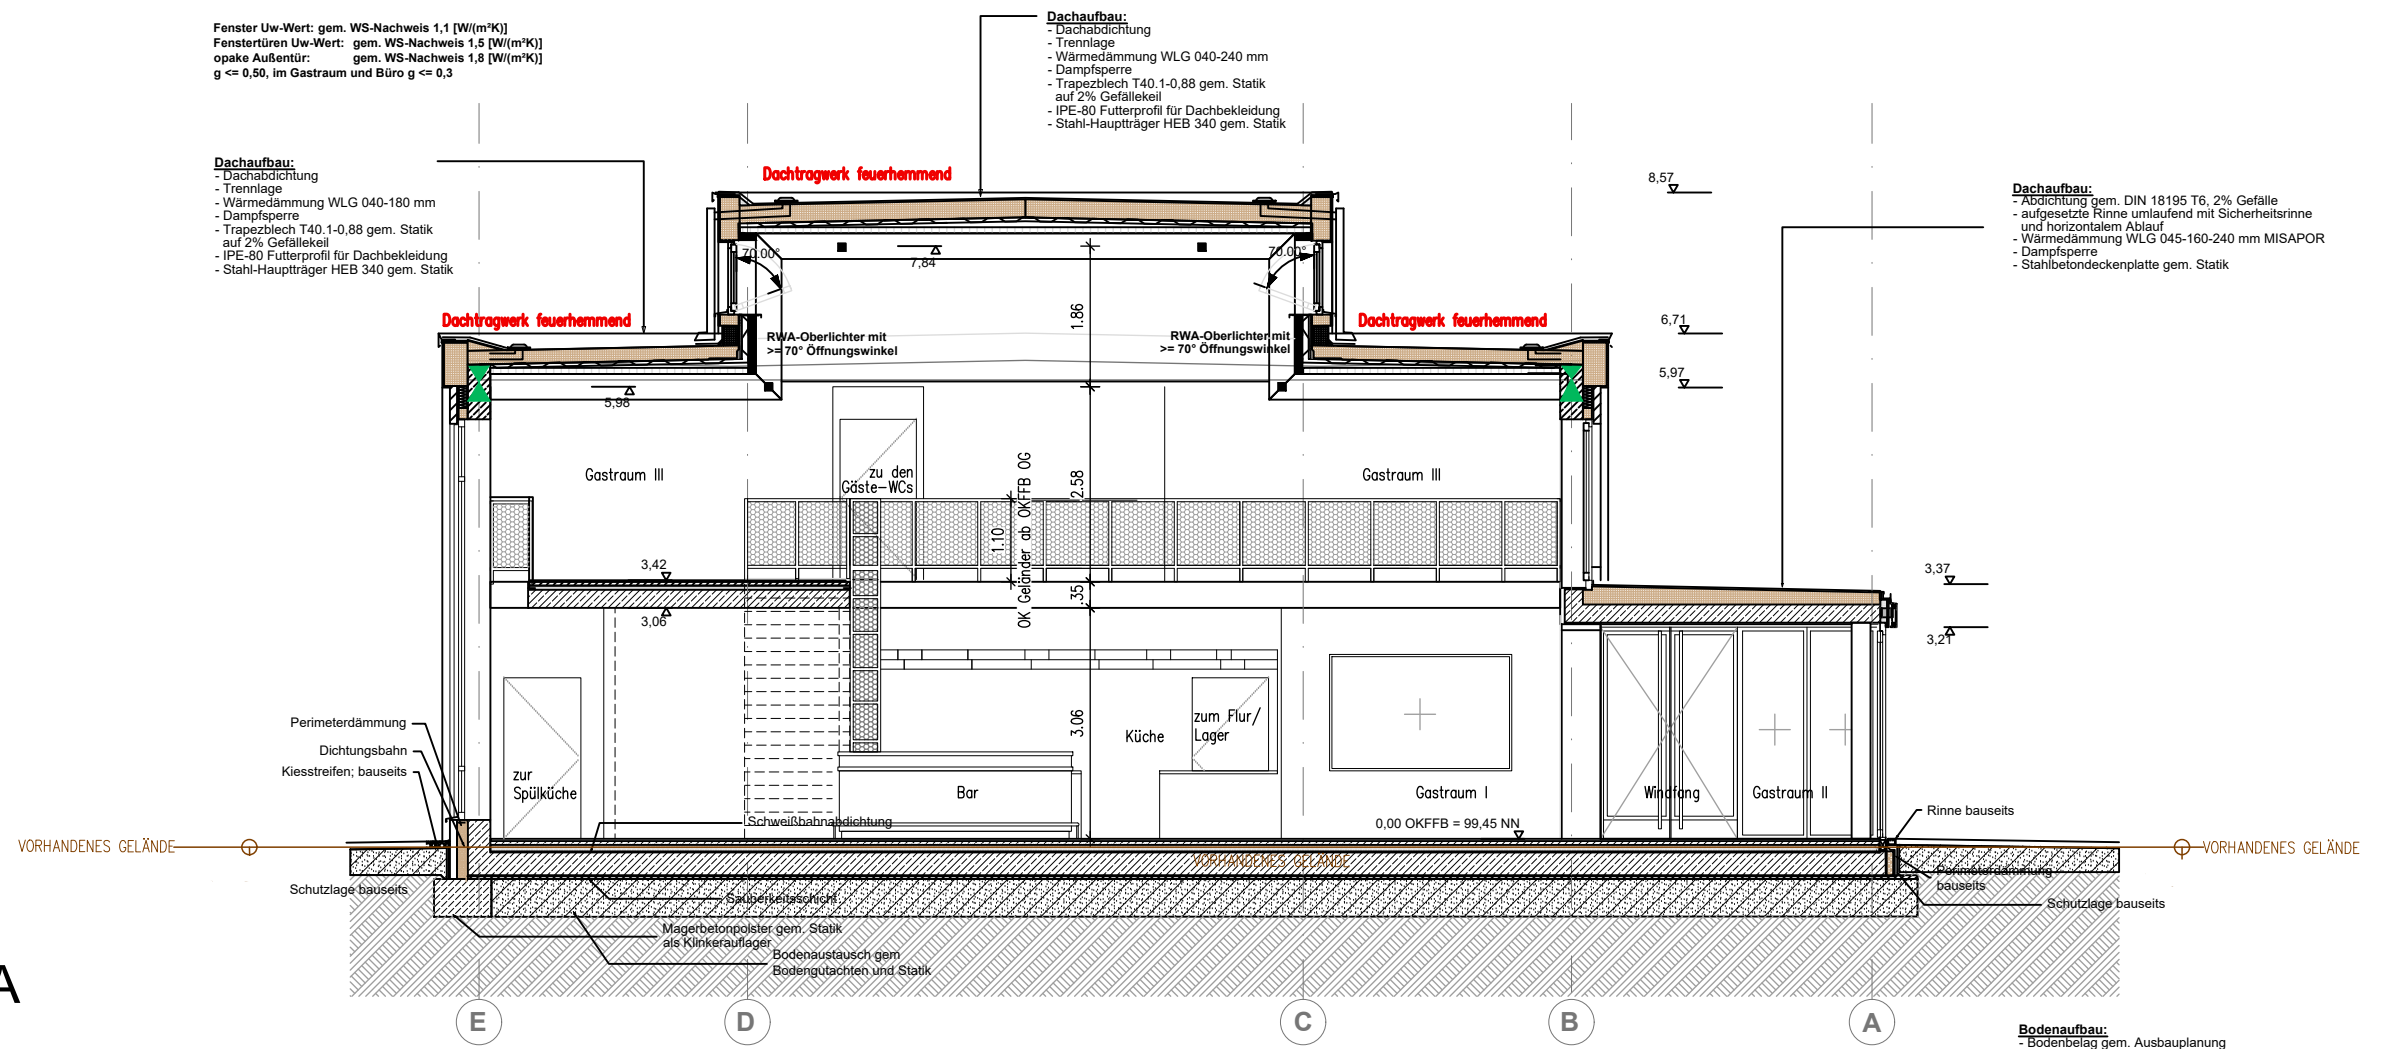

SCHNITT A-A

0	Plan erstellt	220517 - j
INDEX	INHALT / ÄNDERUNG	GEZ. / DATUM

BAUHERR: \_\_\_\_\_  
 UNTERSCHRIFT BAUHERR: \_\_\_\_\_

ENTWURF: \_\_\_\_\_  
 UNTERSCHRIFT VERFASSER: \_\_\_\_\_

Vorhaben- und Erschließungsplan zum  
 Bebauungsplan Nr. 105  
 VBP "Mannheimer Straße links - L'Osteria"

PLANNHALT: \_\_\_\_\_ GESCHOSS: \_\_\_\_\_

**Schnitte**

MASSTAB	FORMAT	INDEX
1:100	A2	0
DATEINAME		