

Vermessungsverwaltung Baden-Württemberg

Landratsamt Rhein-Neckar-Kreis
Vermessungsbehörde

Muthstraße 4
74889 Sinsheim

Auszug aus dem Liegenschaftskataster

Liegenschaftskarte 1 : 500

Erstellt am 18.04.2024

Flurstück: 2911
Flur: -/-
Gemarkung: Brühl


Gemeinde: Brühl
Kreis: Rhein-Neckar-Kreis
Regierungsbezirk: Karlsruhe



5473041.15

Maßstab 1:500 0 5 10 15 Meter

Die Basisinformationen und Basisdaten des Liegenschaftskatasters unterliegen dem Verwendungsvorbehalt nach § 2 Abs. 3 und 4 des Vermessungsgesetzes vom 1. Juli 2004 (GBl. S. 489, 500) in der derzeit gültigen Fassung. Sie dürfen vom Empfänger nur für den Zweck verwendet werden, zu dem sie übermittelt worden sind. Eine Verwendung für andere Zwecke ist nur zulässig, wenn die Vermessungsbehörde eingewilligt hat.

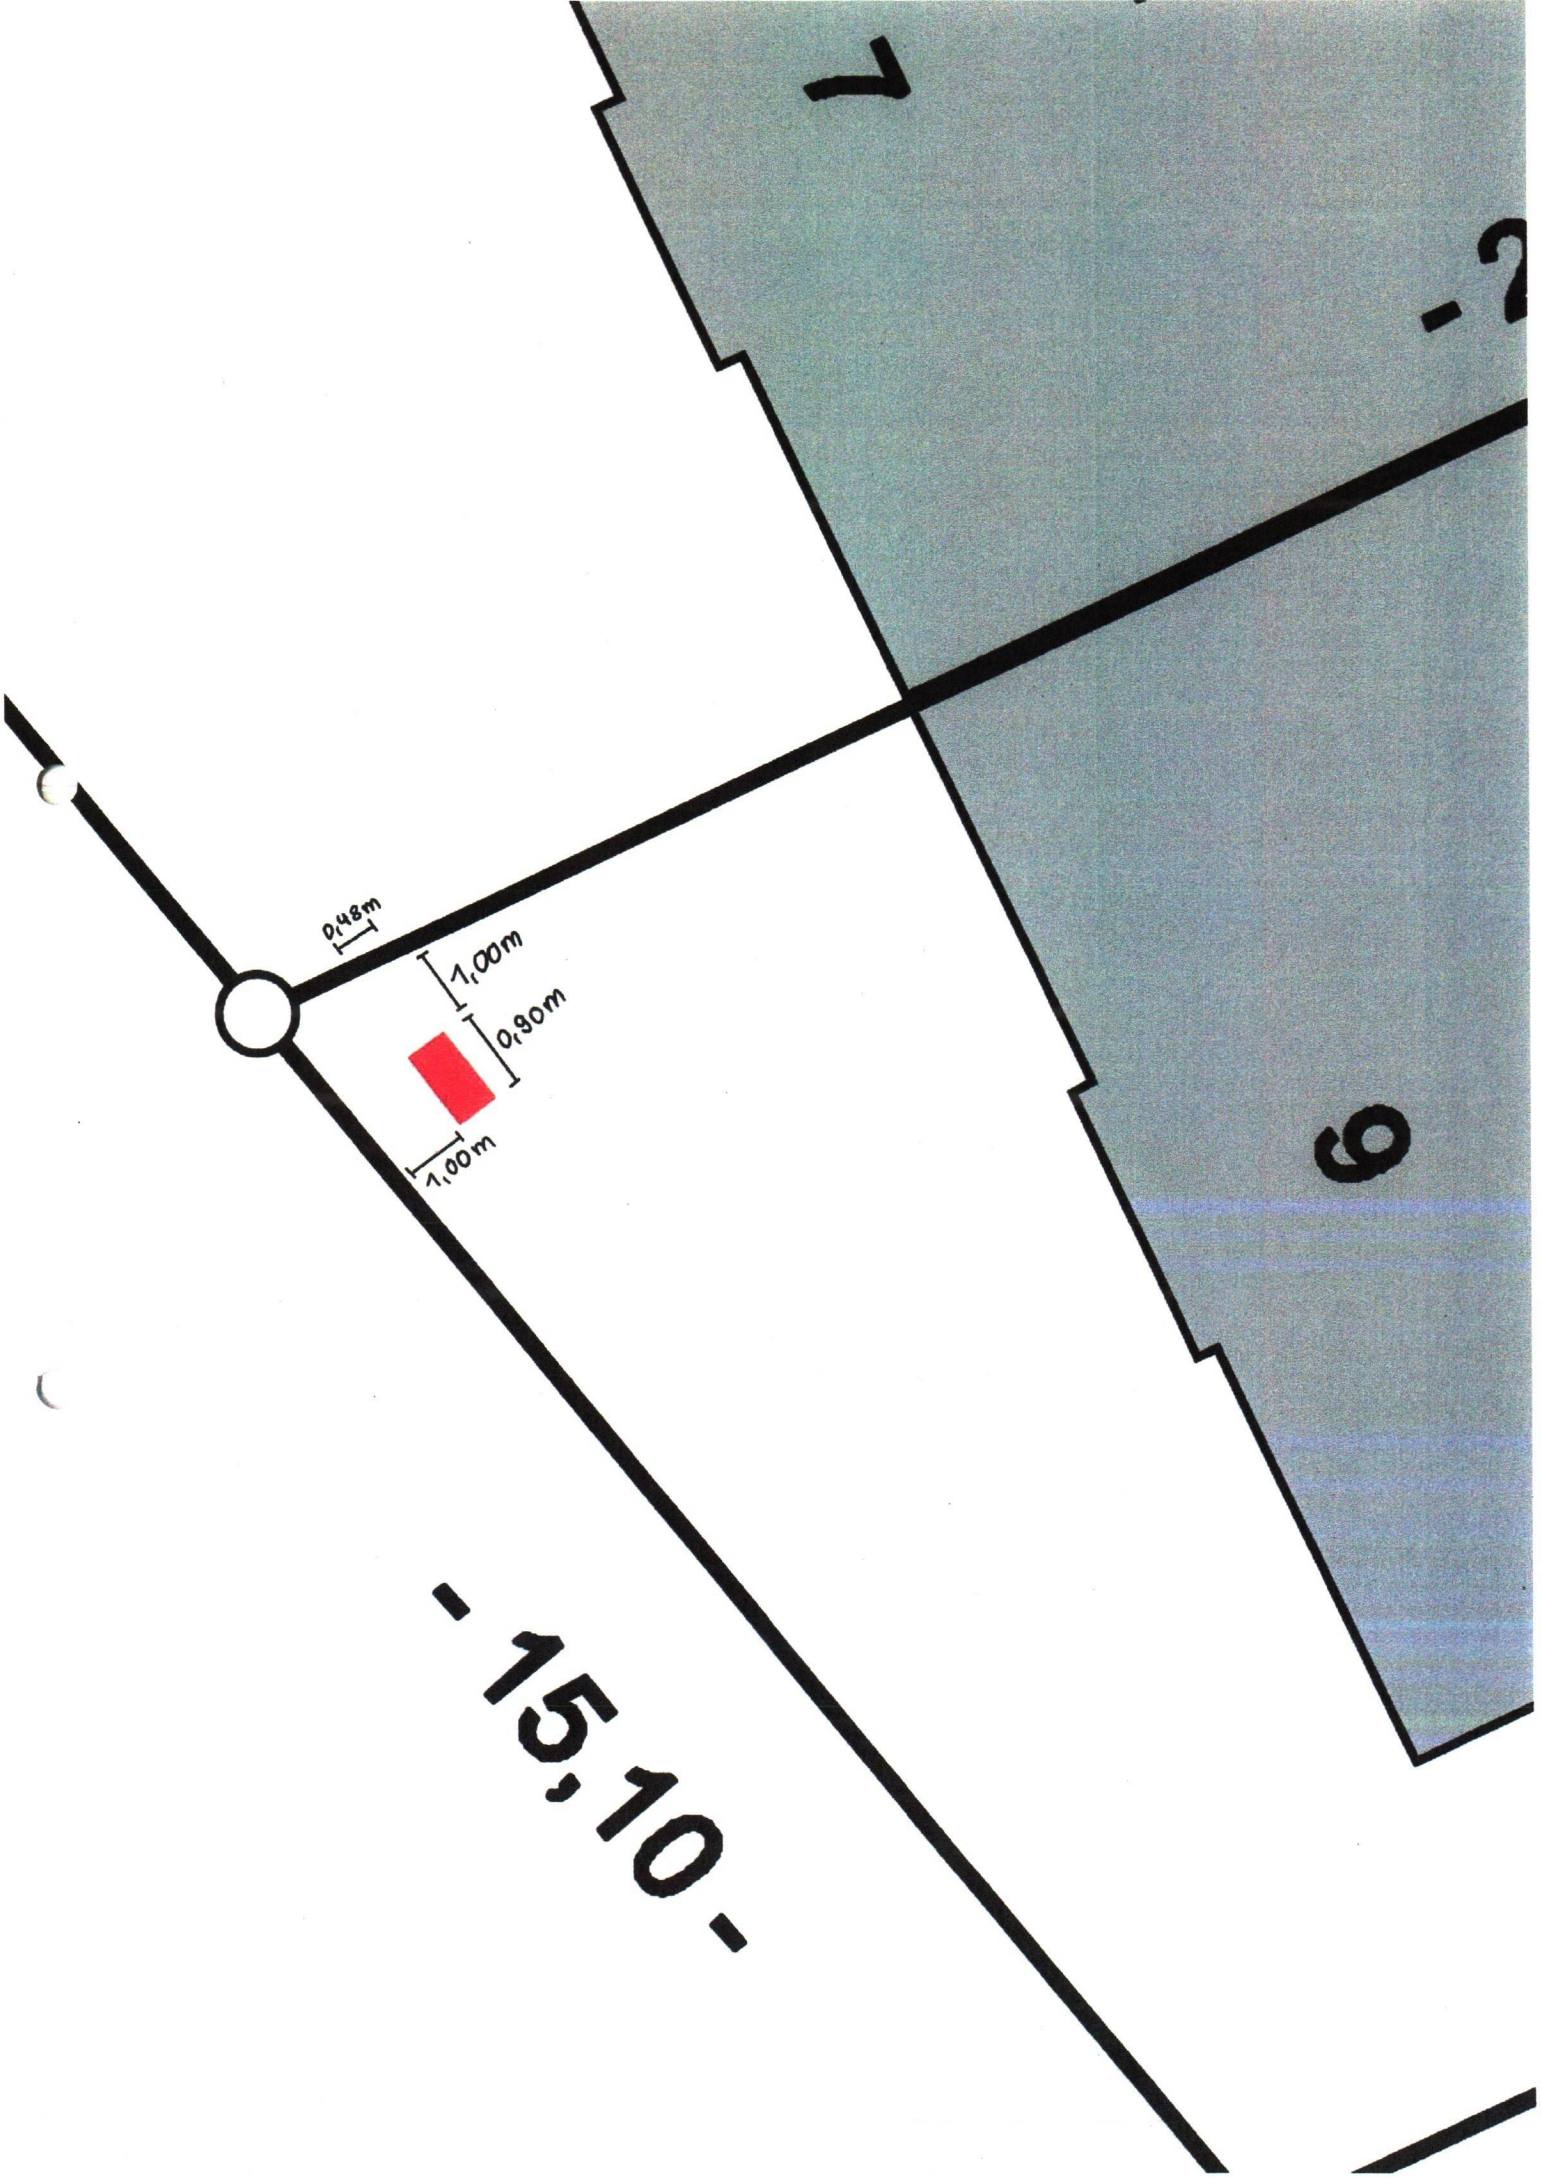

0,48m

1,00m

0,90m



1,00m

6


-2

-15,10-

Selbstbedienungshäusschen (Maße)

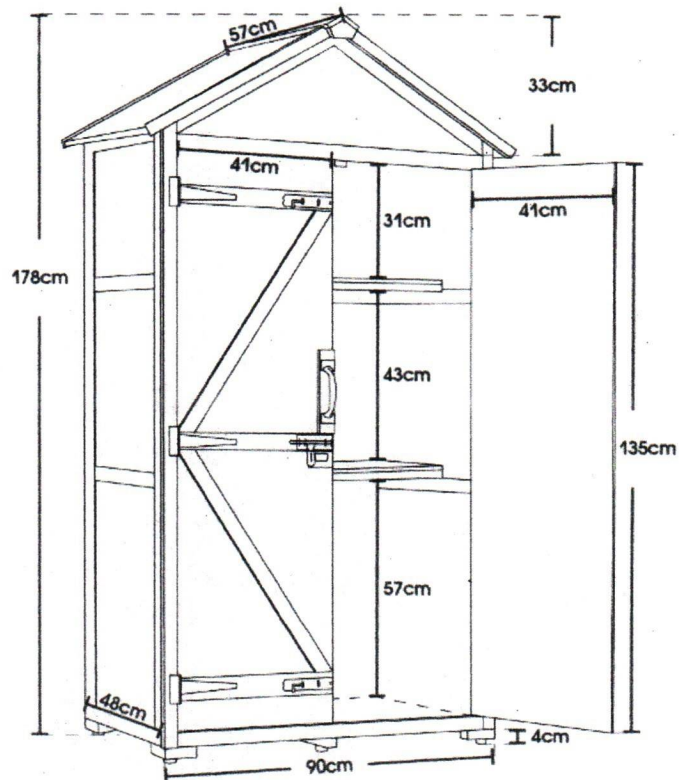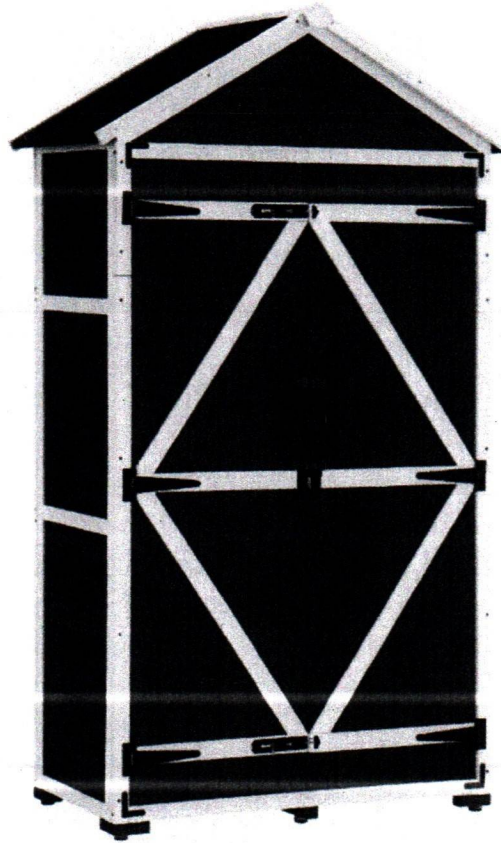

Standort – Schwarzwaldstraße 9, 68782 Brühl

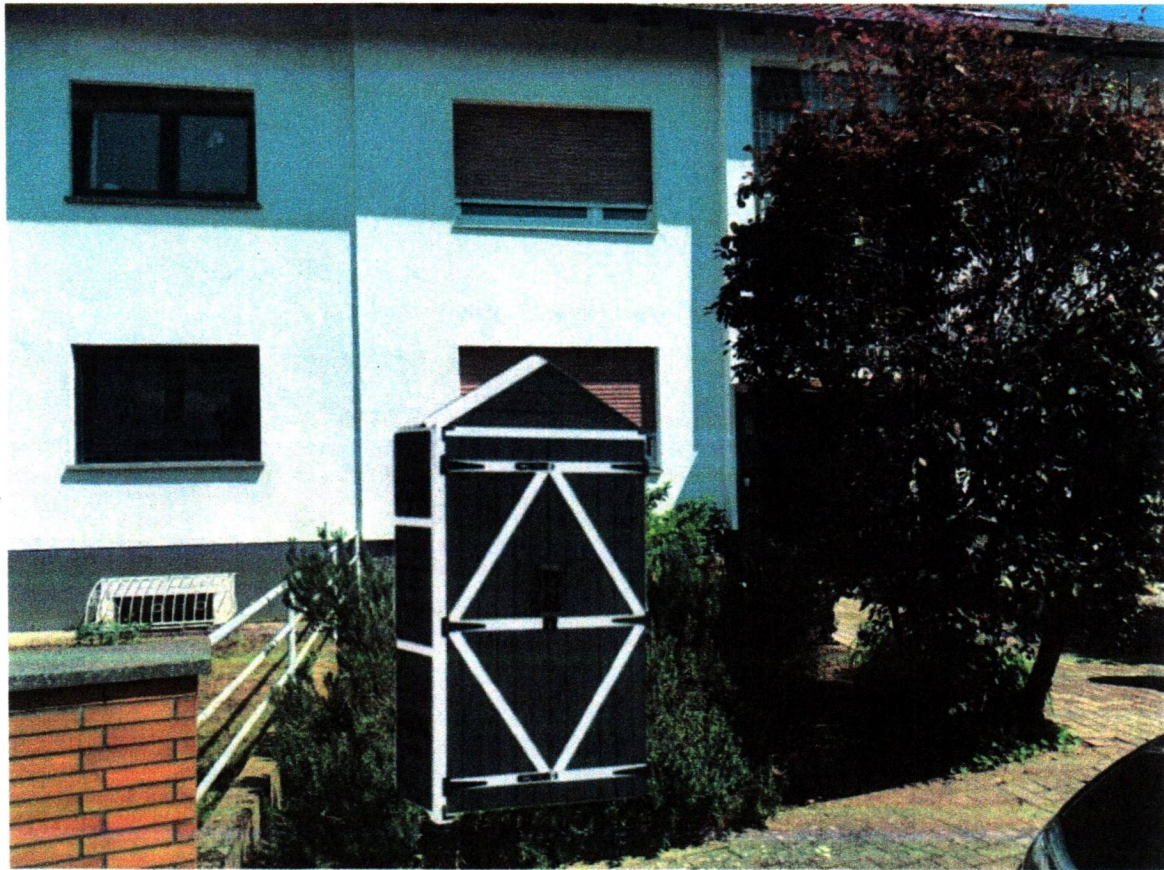

Auch Nachbargemeinden, wie zum Beispiel Walldorf und Rauenberg haben bereits solche Selbstbedienungshäuschen:

Walldorf

01.05.2024, Kultur & Freizeit

Geschenke aus dem Selbstbedienungshäuschen



Witzhaft-Moderatorin Susanne Nollus (v.l.) und Bürgermeister Matthias Remus (v.r.) wünschen Selina Hoffmann und Daniela Roser für ihr Selbstbedienungshäuschen viel Erfolg.
Foto: Stadt Walldorf

„Die Hübschmacherei hoch zwei“ startet neues Angebot

Walldorf ist um eine neue Anlaufstelle für Geschenk- und Dekoartikel reicher: Selina Hoffmann und Daniela Roser haben als „Die Hübschmacherei hoch zwei“ in der Straße Am Wiesgraben (gegenüber Haus Nummer sechs) ihr „Selbstbedienungshäuschen“ eröffnet. Dabei ist der Name Programm: Täglich von 9 bis 21 Uhr können Interessierte im kleinen Häuschen originell gestaltete Schilder, Kerzen, Kränze, Tassen und vieles mehr nicht nur in Augenschein nehmen, sondern auch direkt kaufen – eine Kasse steht für die Barzahlung bereit. „Ich bin felsenfest überzeugt, dass die Mehrheit das nicht ausnutzen wird“, vertraut Selina Hoffmann

DIE HÜBSCHmacherei²
SELBSTBEDIENTUNGS-HÄUSCHEN

AUSWAHL AN GESCHENK- UND DEKOARTIKELN


JEDER STÜCK EIN UNIKAT UND MIT VIEL LIEBE HANDELFERTIG

ZAHLUNG IN BAR ODER ÜBER PAYPAL

IN DER STRASSE „AM WIESGRABEN“ IN WALLDORF
WIRTSCHAFTSBEREICH
STADT RUAENBERG

ÖFFNUNGSZEITEN
TÄGLICH (AUCH FEIERTAGS)
9-21 UHR

Google Maps 9 Schwarzwaldstraße

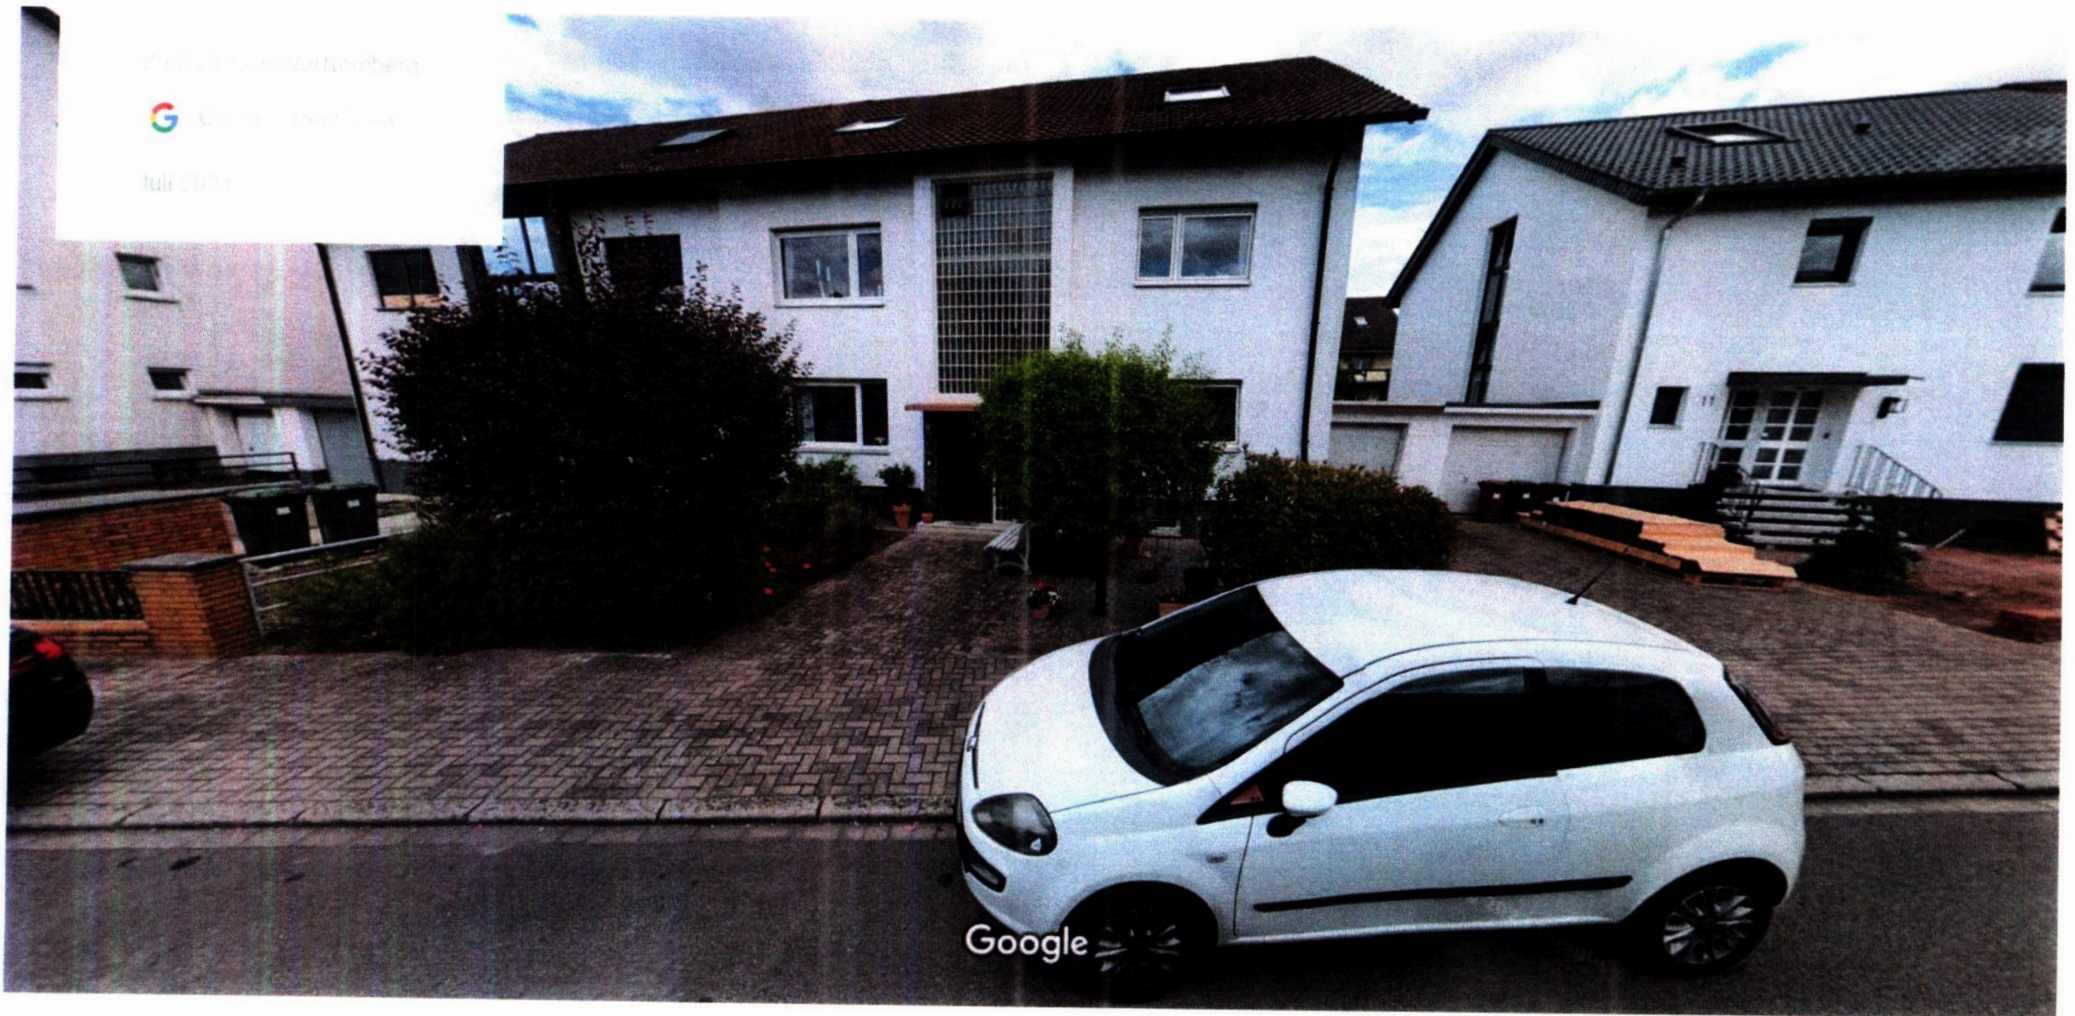

Google Maps
Liniensuche
Juli 2024

Aufgenommen: Juli 2023 © 2024 Google

