


Kreis: Rhein-Neckar
 Gemeinde: Brühl
 Gemarkung: Brühl
 Flurstück: 234

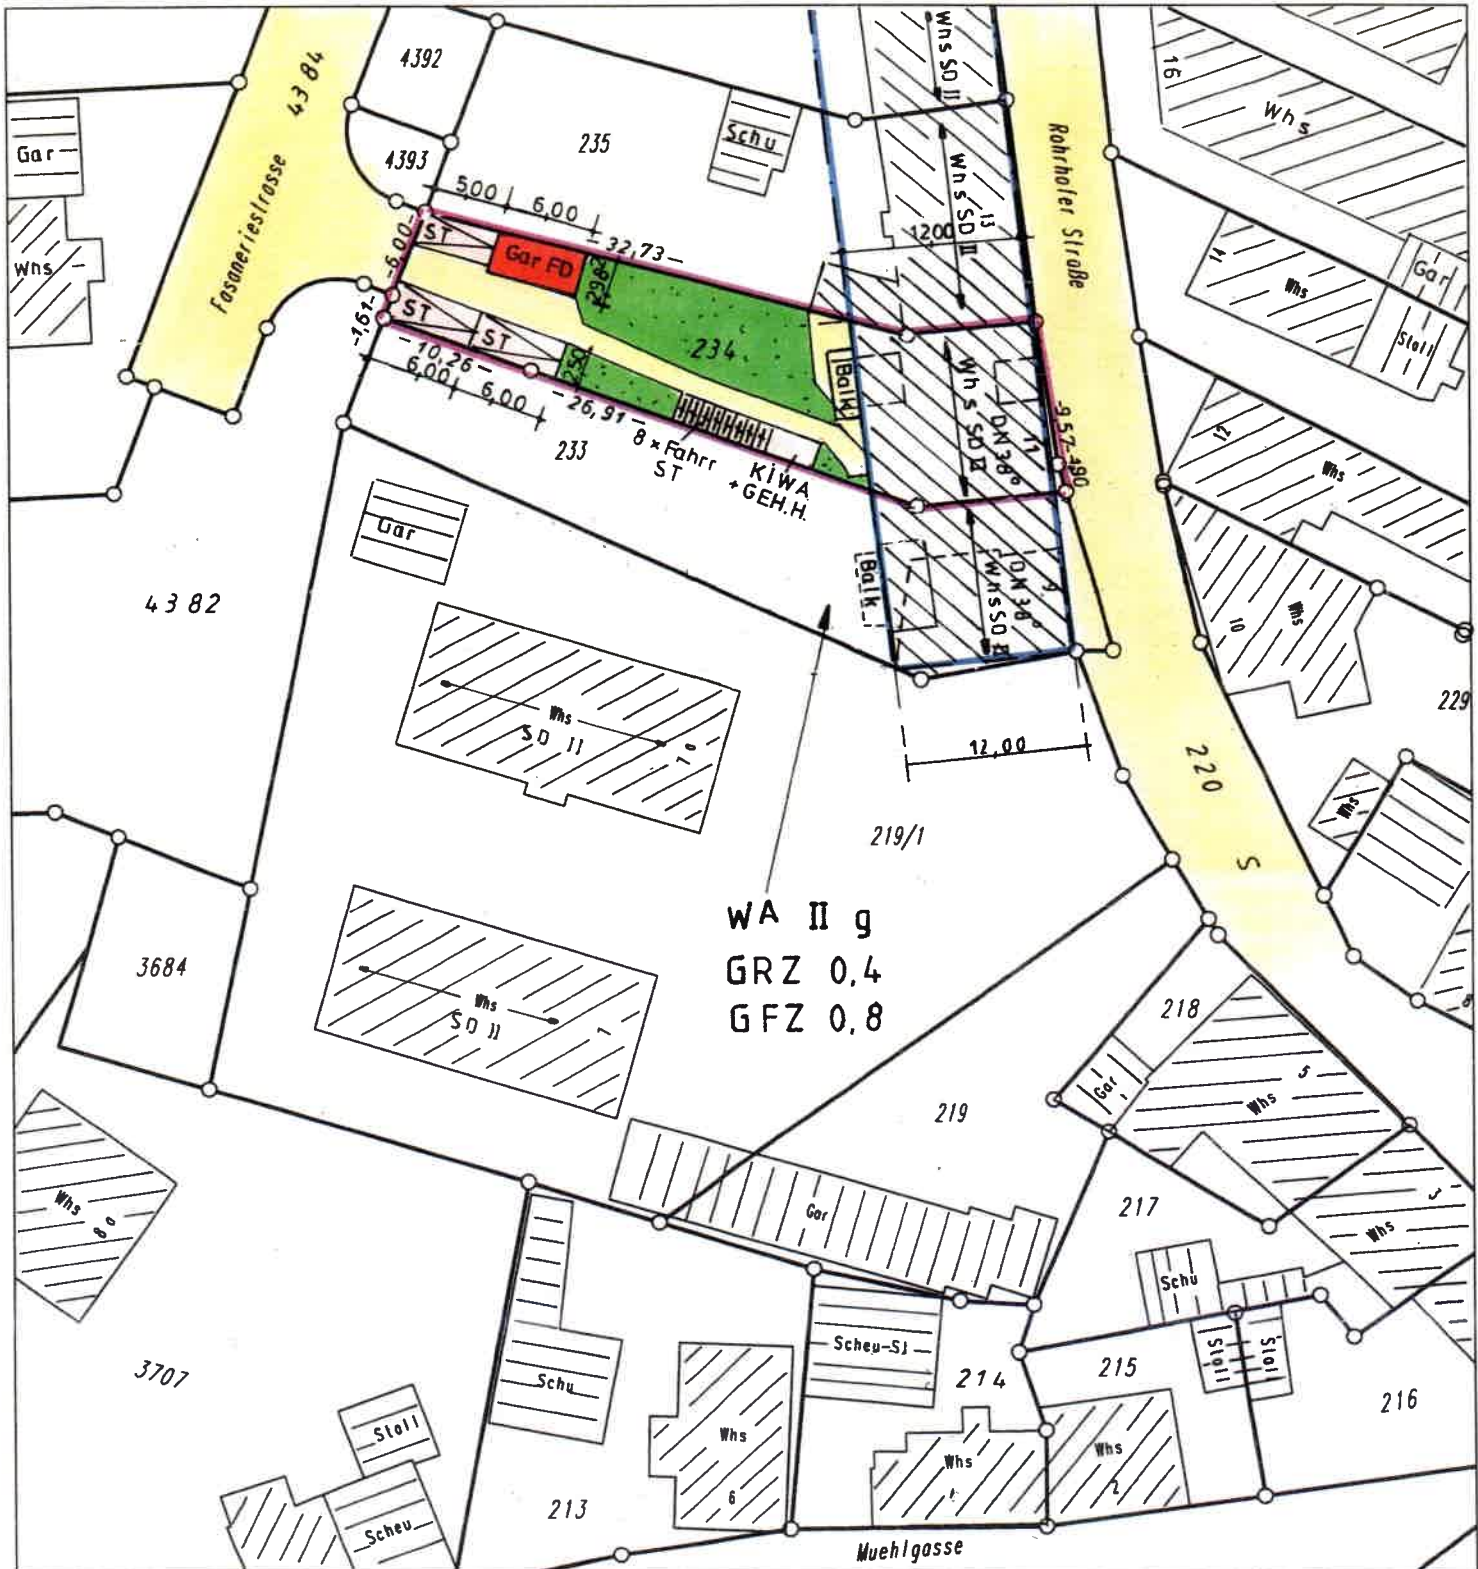

Lageplan

zeichnerischer Teil zum Bauantrag
 (§4 LBOVVO)
 1 : 500




WA II g
 GRZ 0,4
 GFZ 0,8

Für die Vollständigkeit und Richtigkeit der Darstellung unterirdischer Bauwerke und Leitungen wird keine Gewähr übernommen.

ZAHN
 INGENIEURVERMESSUNGEN

Ortsvergleich durchgeführt
 Auszug aus dem Liegenschaftskataster
 und Einzelplanungen nach
 § 4 Abs.3 und 4 LBOVVO

Kolmerstraße 12 Tel. 062059461-0
 68766 Hockenheim Fax 062059461-99
 Inhaber: Dipl.Ing.(FH) Bernd Seiler
 Sachverständiger nach
 §§ Abs. 3 LBOVVO B-W
 Hockenheim, den 18.06.2024

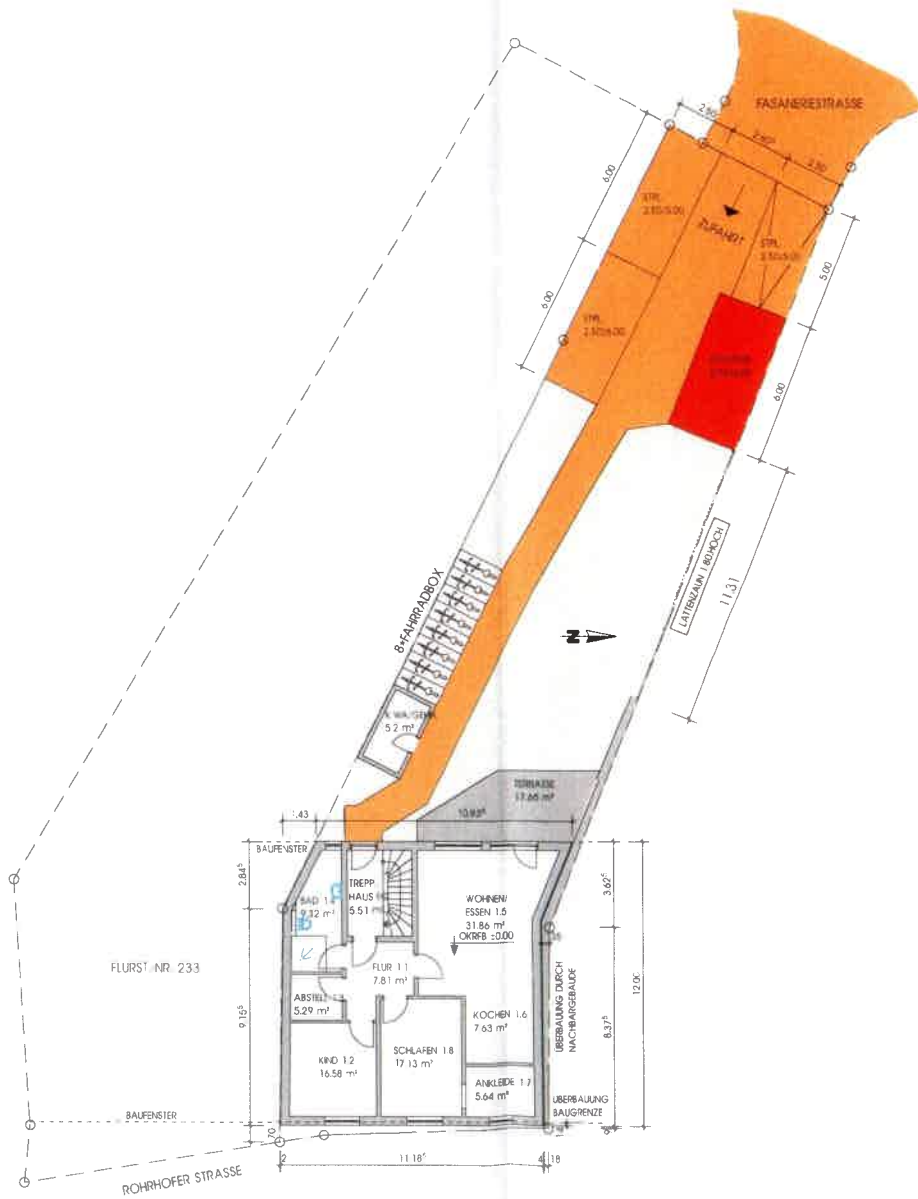

BAUEINGABE

BAUVORHABEN

NEUBAU EINER GARAGE
UND NEUANORDNUNG
DER PKW-STELLPLÄTZE
IN 68782 BRÜHL
ROHRHOFER STRASSE 11
FLURST.-NR. 234

BAUHERRSCHAFT:

FRAU NAOUAL CASTELLINO
PROJEKTENTWICKLUNG GmbH
REITERWEG 39
68163 MANNHEIM

UNTERSCHRIFT:

PLANVERFASSER:

SIEGBERT MÖBIUS DIPL.-ING. (FH)
PANORAMASTRASSE 4
74921 HELMSTADT-BARGEN
TEL. 06268-928 4 998

UNTERSCHRIFT:

ÜBERSICHTSPLAN

M. 1:200
BLATT NR. 1
GEZ. MÖ
DATUM 22.05.2024

EINGANG
09. Juli 2024
Baurechtsamt

BAUEINGABE

BAUVORHABEN:

NEUBAU EINER GARAGE
UND NEUANORDNUNG
DER PKW-STELLPLATZE
IN 68782 BRÜHL
ROHRHOFER STRASSE 11
FLURST.-NR. 234

BAUHERRSCHAFT:

FRAU NAOUAL CASTELLINO
PROJEKTENTWICKLUNG GmbH
REITERWEG 39
68163 MANNHEIM

UNTERSCHRIFT:

PLANVERFASSER:


SIEGBERT MÖBIUS DIPL.-ING. (FH)
PANORAMASTRASSE 4
74921 HELMSTADT-BARGEN
TEL. 06268-928 4 998

UNTERSCHRIFT:




ERDGESCHOSS

M. 1:100
BLATT NR. 1
GEZ. MÖ
DATUM 22.05.2024

EINGANG
09. Juli 2024
Baurechtsamt

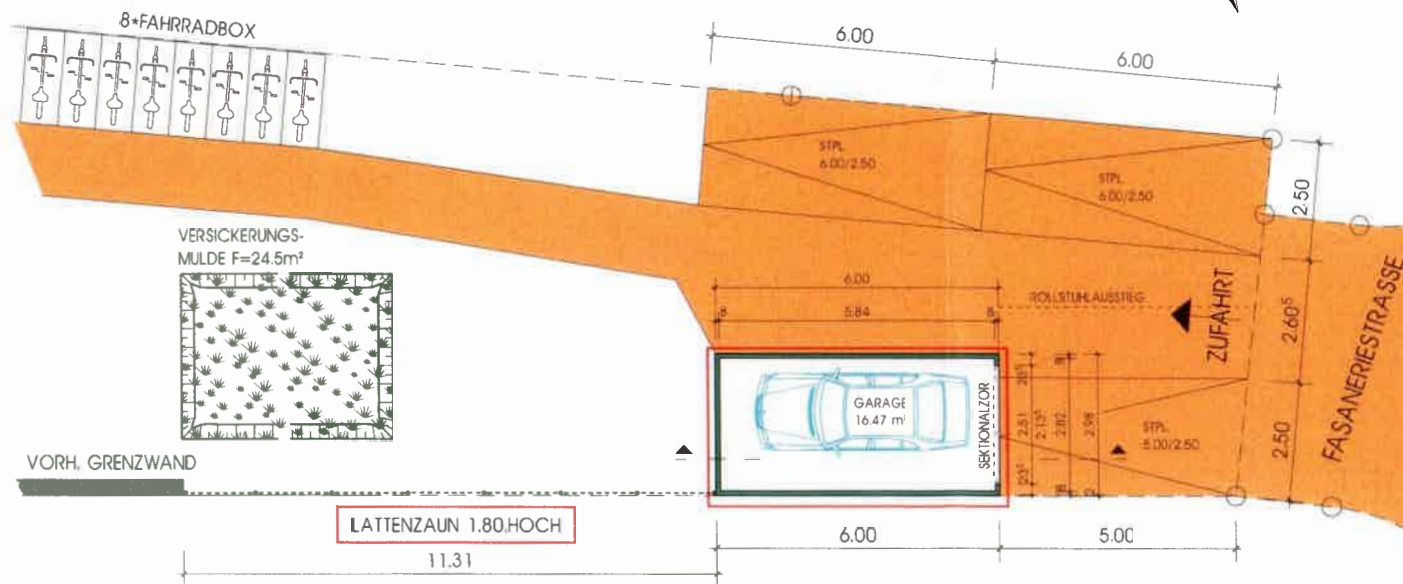

ÄNDERUNG 08.07.2024:
- LATTENZAUN VERMASZT

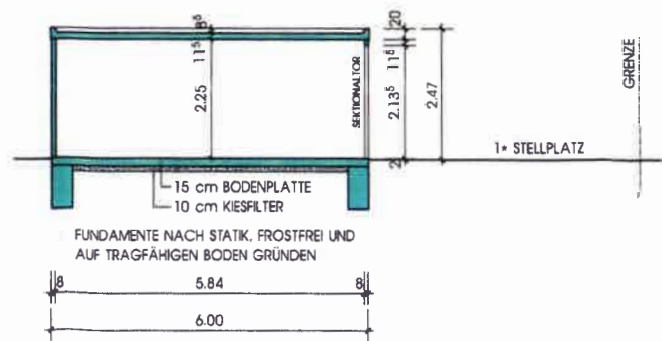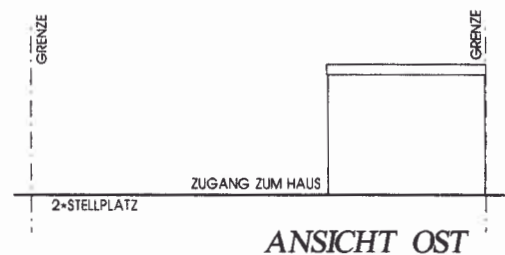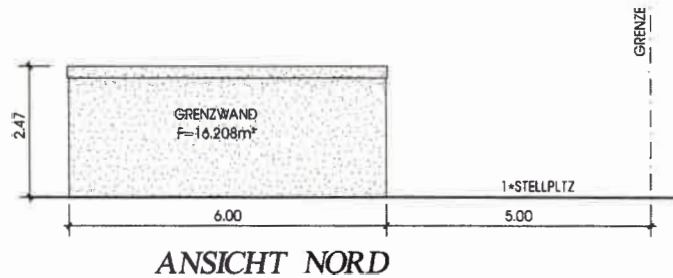

FUNDAMENTE NACH STATIK. FROSTFREI UND AUF TRAGFÄHIGEN BODEN GRÜNDEN

BAUEINGABE

BAUVORHABEN:

NEUBAU EINER GARAGE
UND NEUANORDNUNG
DER PKW-STELLPLÄTZE
IN 68782 BRÜHL
ROHRHOFER STRASSE 11
FLURST.-NR. 234

BAUHERRSCHAFT:

FRAU NAOUAL CASTELLINO
PROJEKTENTWICKLUNG GmbH
REITERWEG 39
68 163 MANNHEIM

UNTERSCHRIFT:

Castellino

PLANVERFASSER:


SIEGBERT MÖBIUS DIPL.-ING. (FH)
PANORAMASTRASSE 4
74921 HELMSTADT-BARGEN
TEL. 06268-928 4 998

UNTERSCHRIFT:

[Signature]

ANSICHTEN-SCHNITT

M. 1:100
BLATT NR. 3
GEZ. MÖ
DATUM 22.05.2024

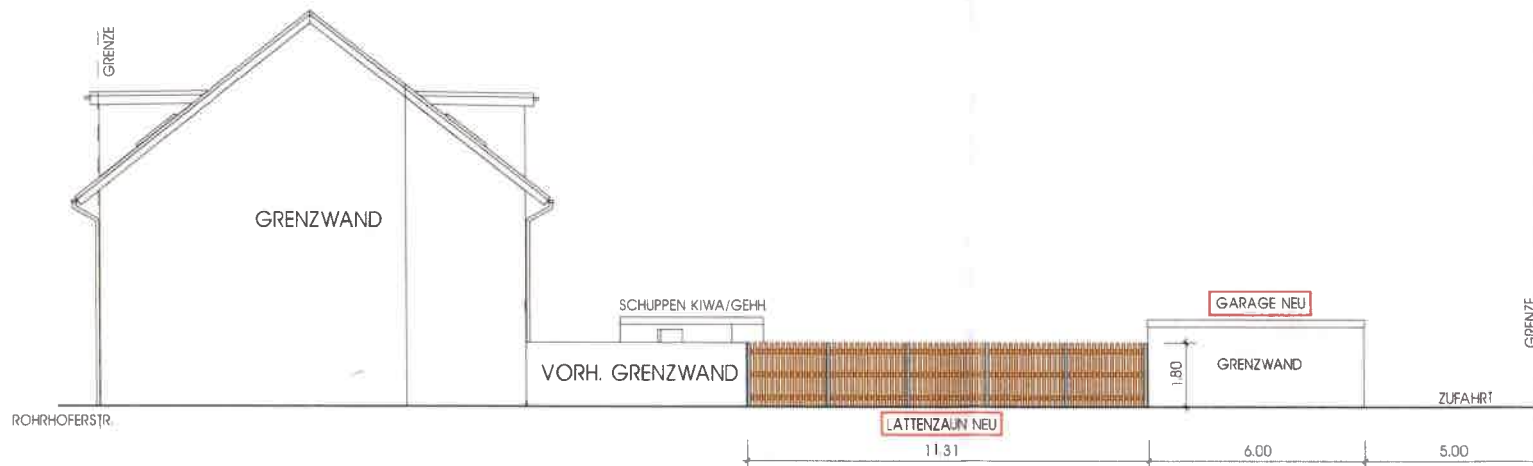

BAUEINGABE

BAUVORHABEN:

NEUBAU EINER GARAGE
UND NEUANORDNUNG
DER PKW-STELLPLÄTZE
IN 68782 BRÜHL
ROHRHOFER STRASSE 11
FLURST.-NR. 234

BAUHERRSCHAFT:

FRAU NAOUAL CASTELLINO
PROJEKTENTWICKLUNG GmbH
REITERWEG 39
68163 MANNHEIM

UNTERSCHRIFT:

PLANVERFASSER:

SIEGBERT MÖBIUS DIPL.-ING (FH)
PANORAMA STRASSE 4
74921 HELMSTADT-BARGEN
TEL. 06268-928 4 998

UNTERSCHRIFT:

GES. ANSICHT SÜD

M. 1:150
BLATT NR. 4
GEZ MÖ
DATUM 08.07.2024

EINGANG
09. Juli 2024
Baurechtsamt