


Unbeglaublicher Auszug aus dem Liegenschaftskataster

der Gemeinde: Brühl
für das Flurstück Nr.: 365/1

der Gemarkung: Brühl
Maßstab: 1 : 500

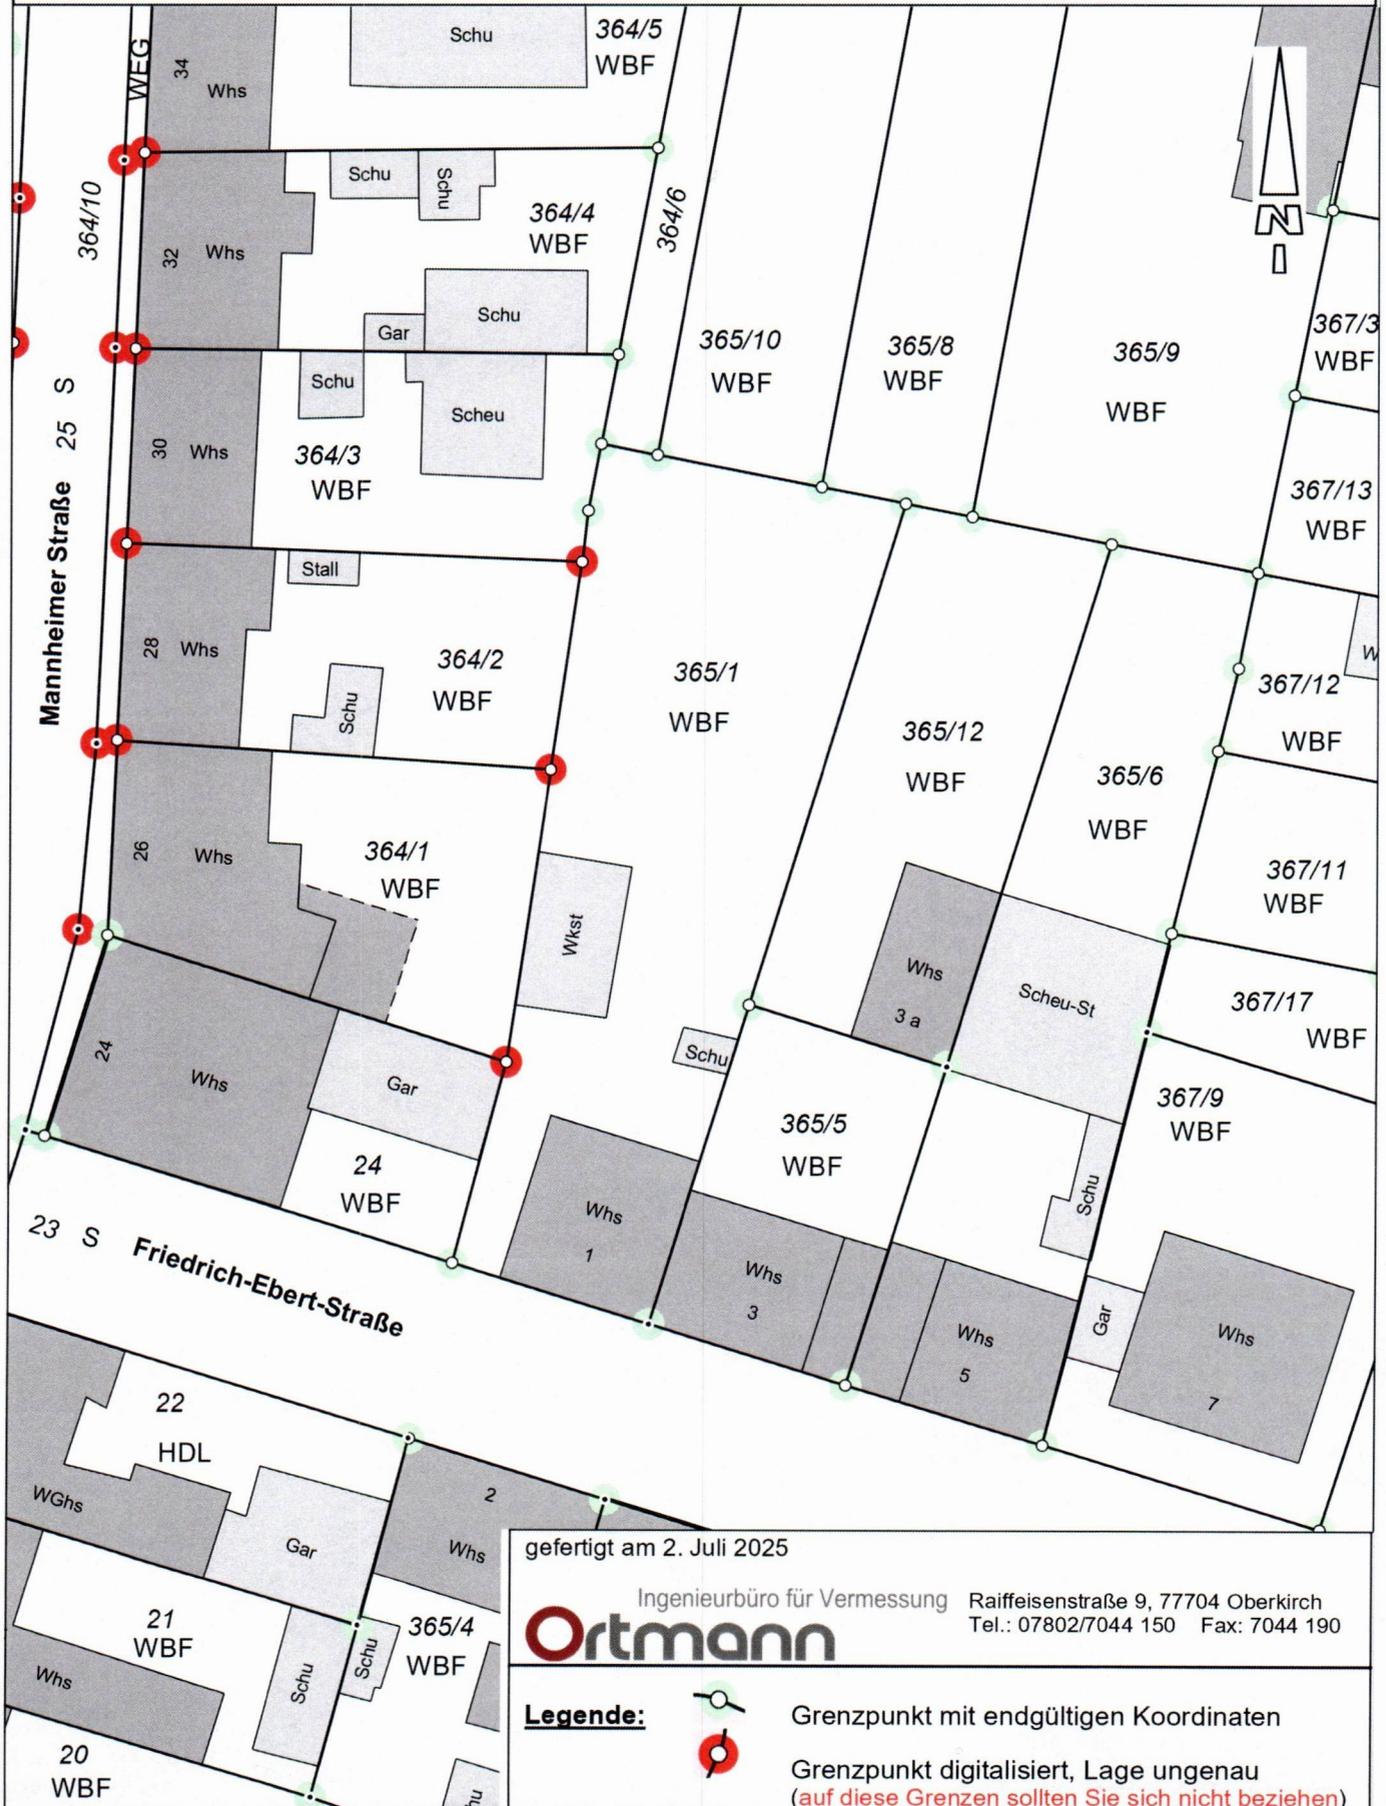

gefertigt am 2. Juli 2025

Ingenieurbüro für Vermessung

Raiffeisenstraße 9, 77704 Oberkirch
Tel.: 07802/7044 150 Fax: 7044 190

Ortmann

Legende:





Grenzpunkt mit endgültigen Koordinaten



Grenzpunkt digitalisiert, Lage ungenau

(auf diese Grenzen sollten Sie sich nicht beziehen)

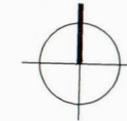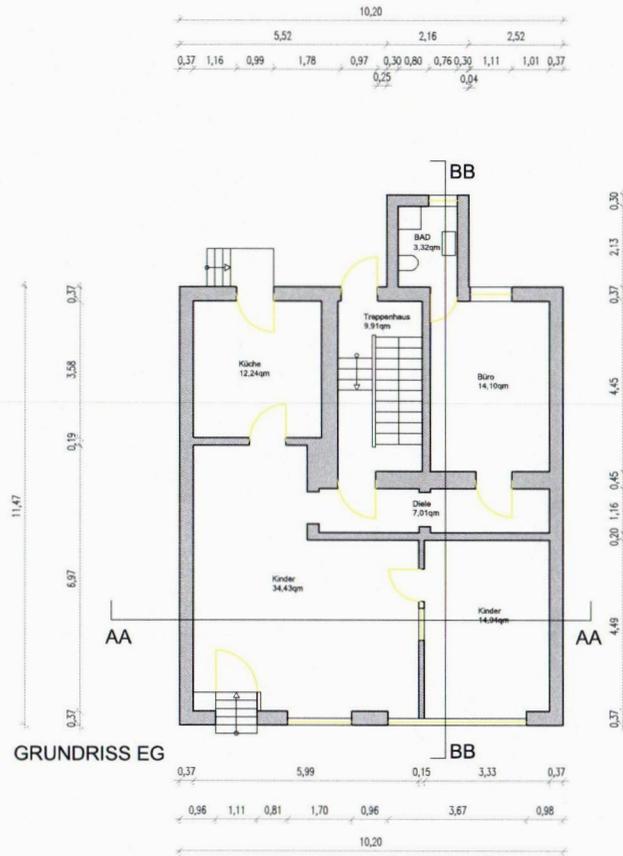

- BESTAND
- NEU
- ABRUCH
- BAUVORHABEN: **Umnutzung einer EG Wohnung zur Kindertagespflege**
- BAUHERR: Ralph Fränkle
Erzbergerstrasse 59, 68782 Brühl
- PLANINHALT: **ERDGESCHOSS**
- MASSSTAB: 1:100
- DATUM / GEZ.: 03.07.2025
- PLAN-NR.: 01
- CAD-DATEI: 25-020

BAUHERR


ARCHITEKT

archigroup

A·G·S
architekten

Neulandstraße 11
 77855 Achern
 fon: 07841/600124
 fax: 07841/600126


alonso-gomez@archigroup.de
 www.agsarchitekten.de

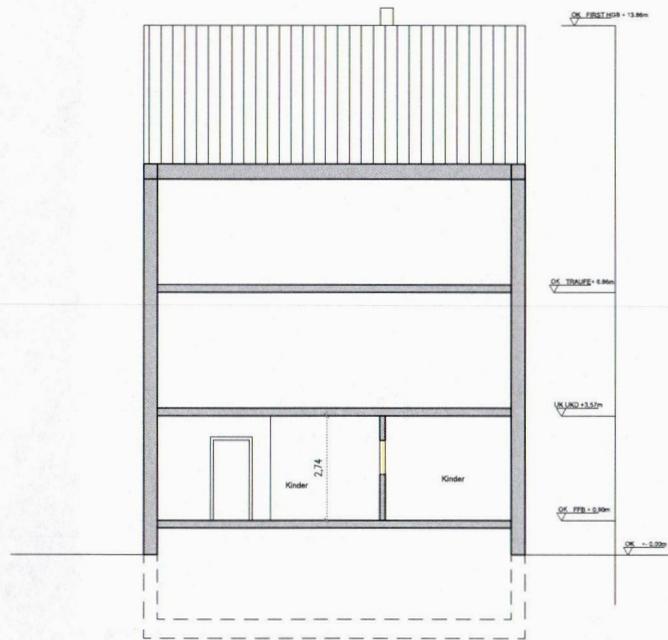

Schnitt-AA



Schnitt-BB

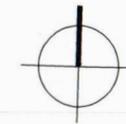

- BESTAND
- NEU
- ABRUCH

BAUVORHABEN: **Umnutzung einer EG Wohnung zur Kindertagespflege**

BAUHERR: Ralph Fränkle
 Erzbergerstrasse 59, 68782 Brühl

PLANINHALT: **Schnitt AA - Schnitt BB**

MASSSTAB: 1:100
 DATUM / GEZ.: 03.07.2025
 PLAN-NR.: 02
 CAD-DATEI: 25-020

BAUHERR

ARCHITEKT

archigroup


A·G·S
 architekten

Neulandstraße 11
 77855 Achern
 fon: 07841/600124
 fax: 07841/600128


alonso-gomez@archigroup.de
 www.agsarchitekten.de



ANSICHT NORD

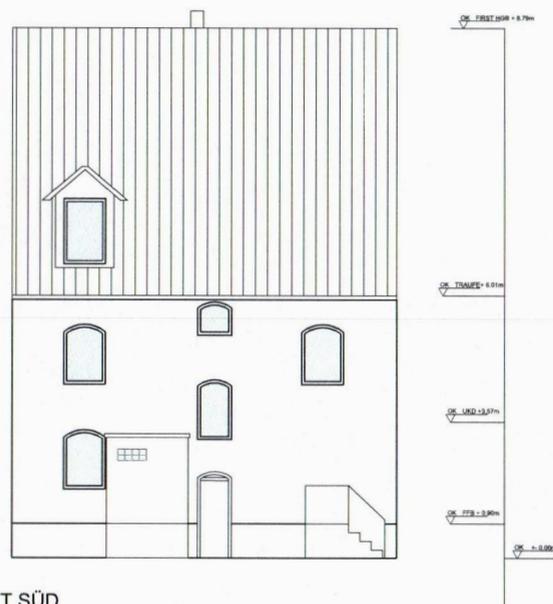

ANSICHT SÜD

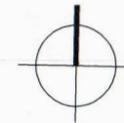

- BESTAND
- NEU
- ABRUCH
- BAUVORHABEN: **Umnutzung einer EG Wohnung zur Kindertagespflege**
- BAUHERR: Ralph Fränkle
- PLANINHALT: **Ansichten Nord und Süd**
- MASSSTAB: 1:100
- DATUM / GEZ.: 03.07.2025
- PLAN-NR.: 03
- CAD-DATEI: 25-020

■ BAUHERR


■ ARCHITEKT

archigroup


A·G·S
architekten

Neulandstraße 11
 77855 Achern
 fon: 07841/600124
 fax: 07841/600126

alonso.gomez@archigroup.de
 www.agsarchitekten.de

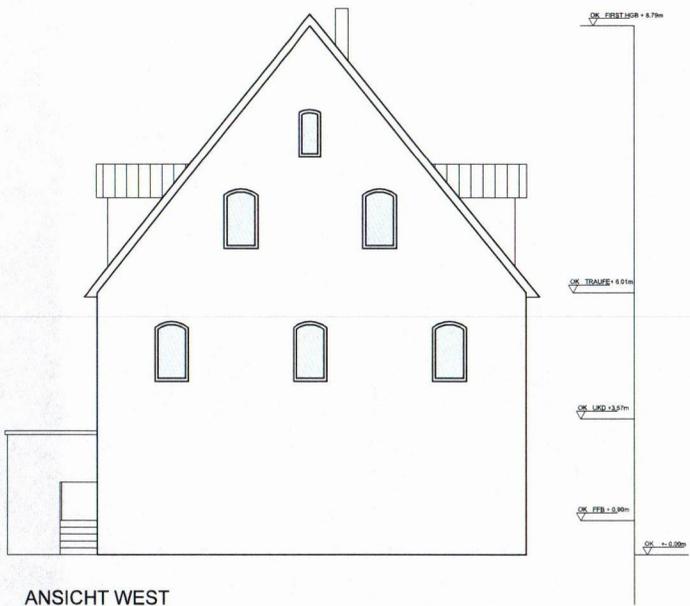

ANSICHT WEST

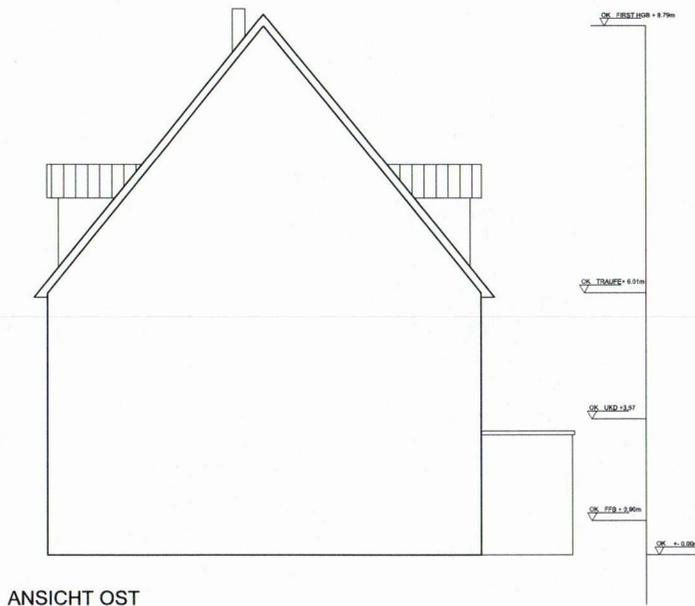

ANSICHT OST



- BESTAND
- NEU
- ABRUCH

BAUVORHABEN: **Umnutzung einer EG Wohnung zur Kindertagespflege**

BAUHERR: Ralph Fränkle

PLANINHALT: **Ansichten West und Ost**

MASSTAB: 1:100

DATUM / GEZ.: 03.07.2025

PLAN-NR.: 03

CAD-DATEI: 25-020

BAUHERR

ARCHITEKT

archigroup

A·G·S
architekten

Neulandstraße 11
 77855 Achern
 fon: 07841/600124
 fax: 07841/600126

alonso.gomez@archigroup.de
 www.agsarchitekten.de