

Auszug aus dem Liegenschaftskataster


Maßstab 1 : 500

über Flurstück Nr.: 1354/23

der Gemeinde Brühl

der Gemarkung Brühl

zur Nutzungsänderung Mostafa Davarzani, Hafergasse 15, 67547 Worms

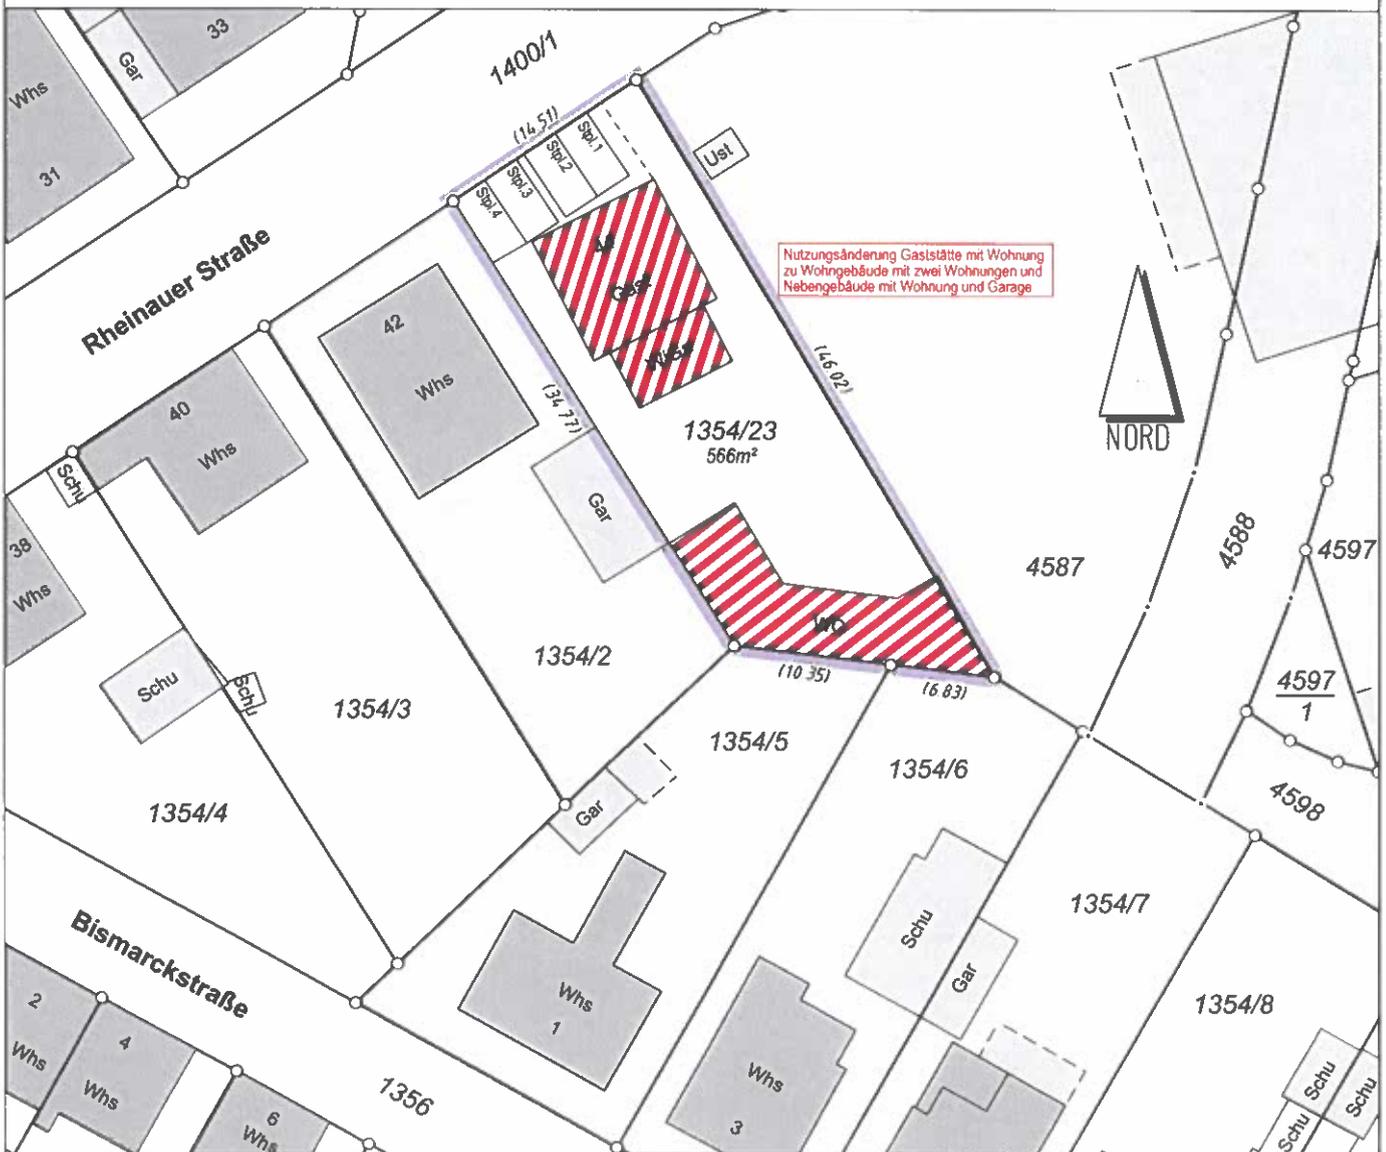

Eventuell geplante Bauvorhaben sind nicht eingetragen.

Ein Ortsvergleich hat nicht stattgefunden.

Für die Übereinstimmung der dargestellten Gebäude mit der Örtlichkeit, sowie für die Vollständigkeit und die Richtigkeit der Darstellung unterirdischer Bauwerke und Leitungen wird keine Gewähr übernommen.



Heidelberg, den 22.07.2025

Dipl.-Ing. (FH) Simon Knopf
Öffentlich best. Vermessungsingenieur

V:BRU25LP099

Sachbearbeiter: NS