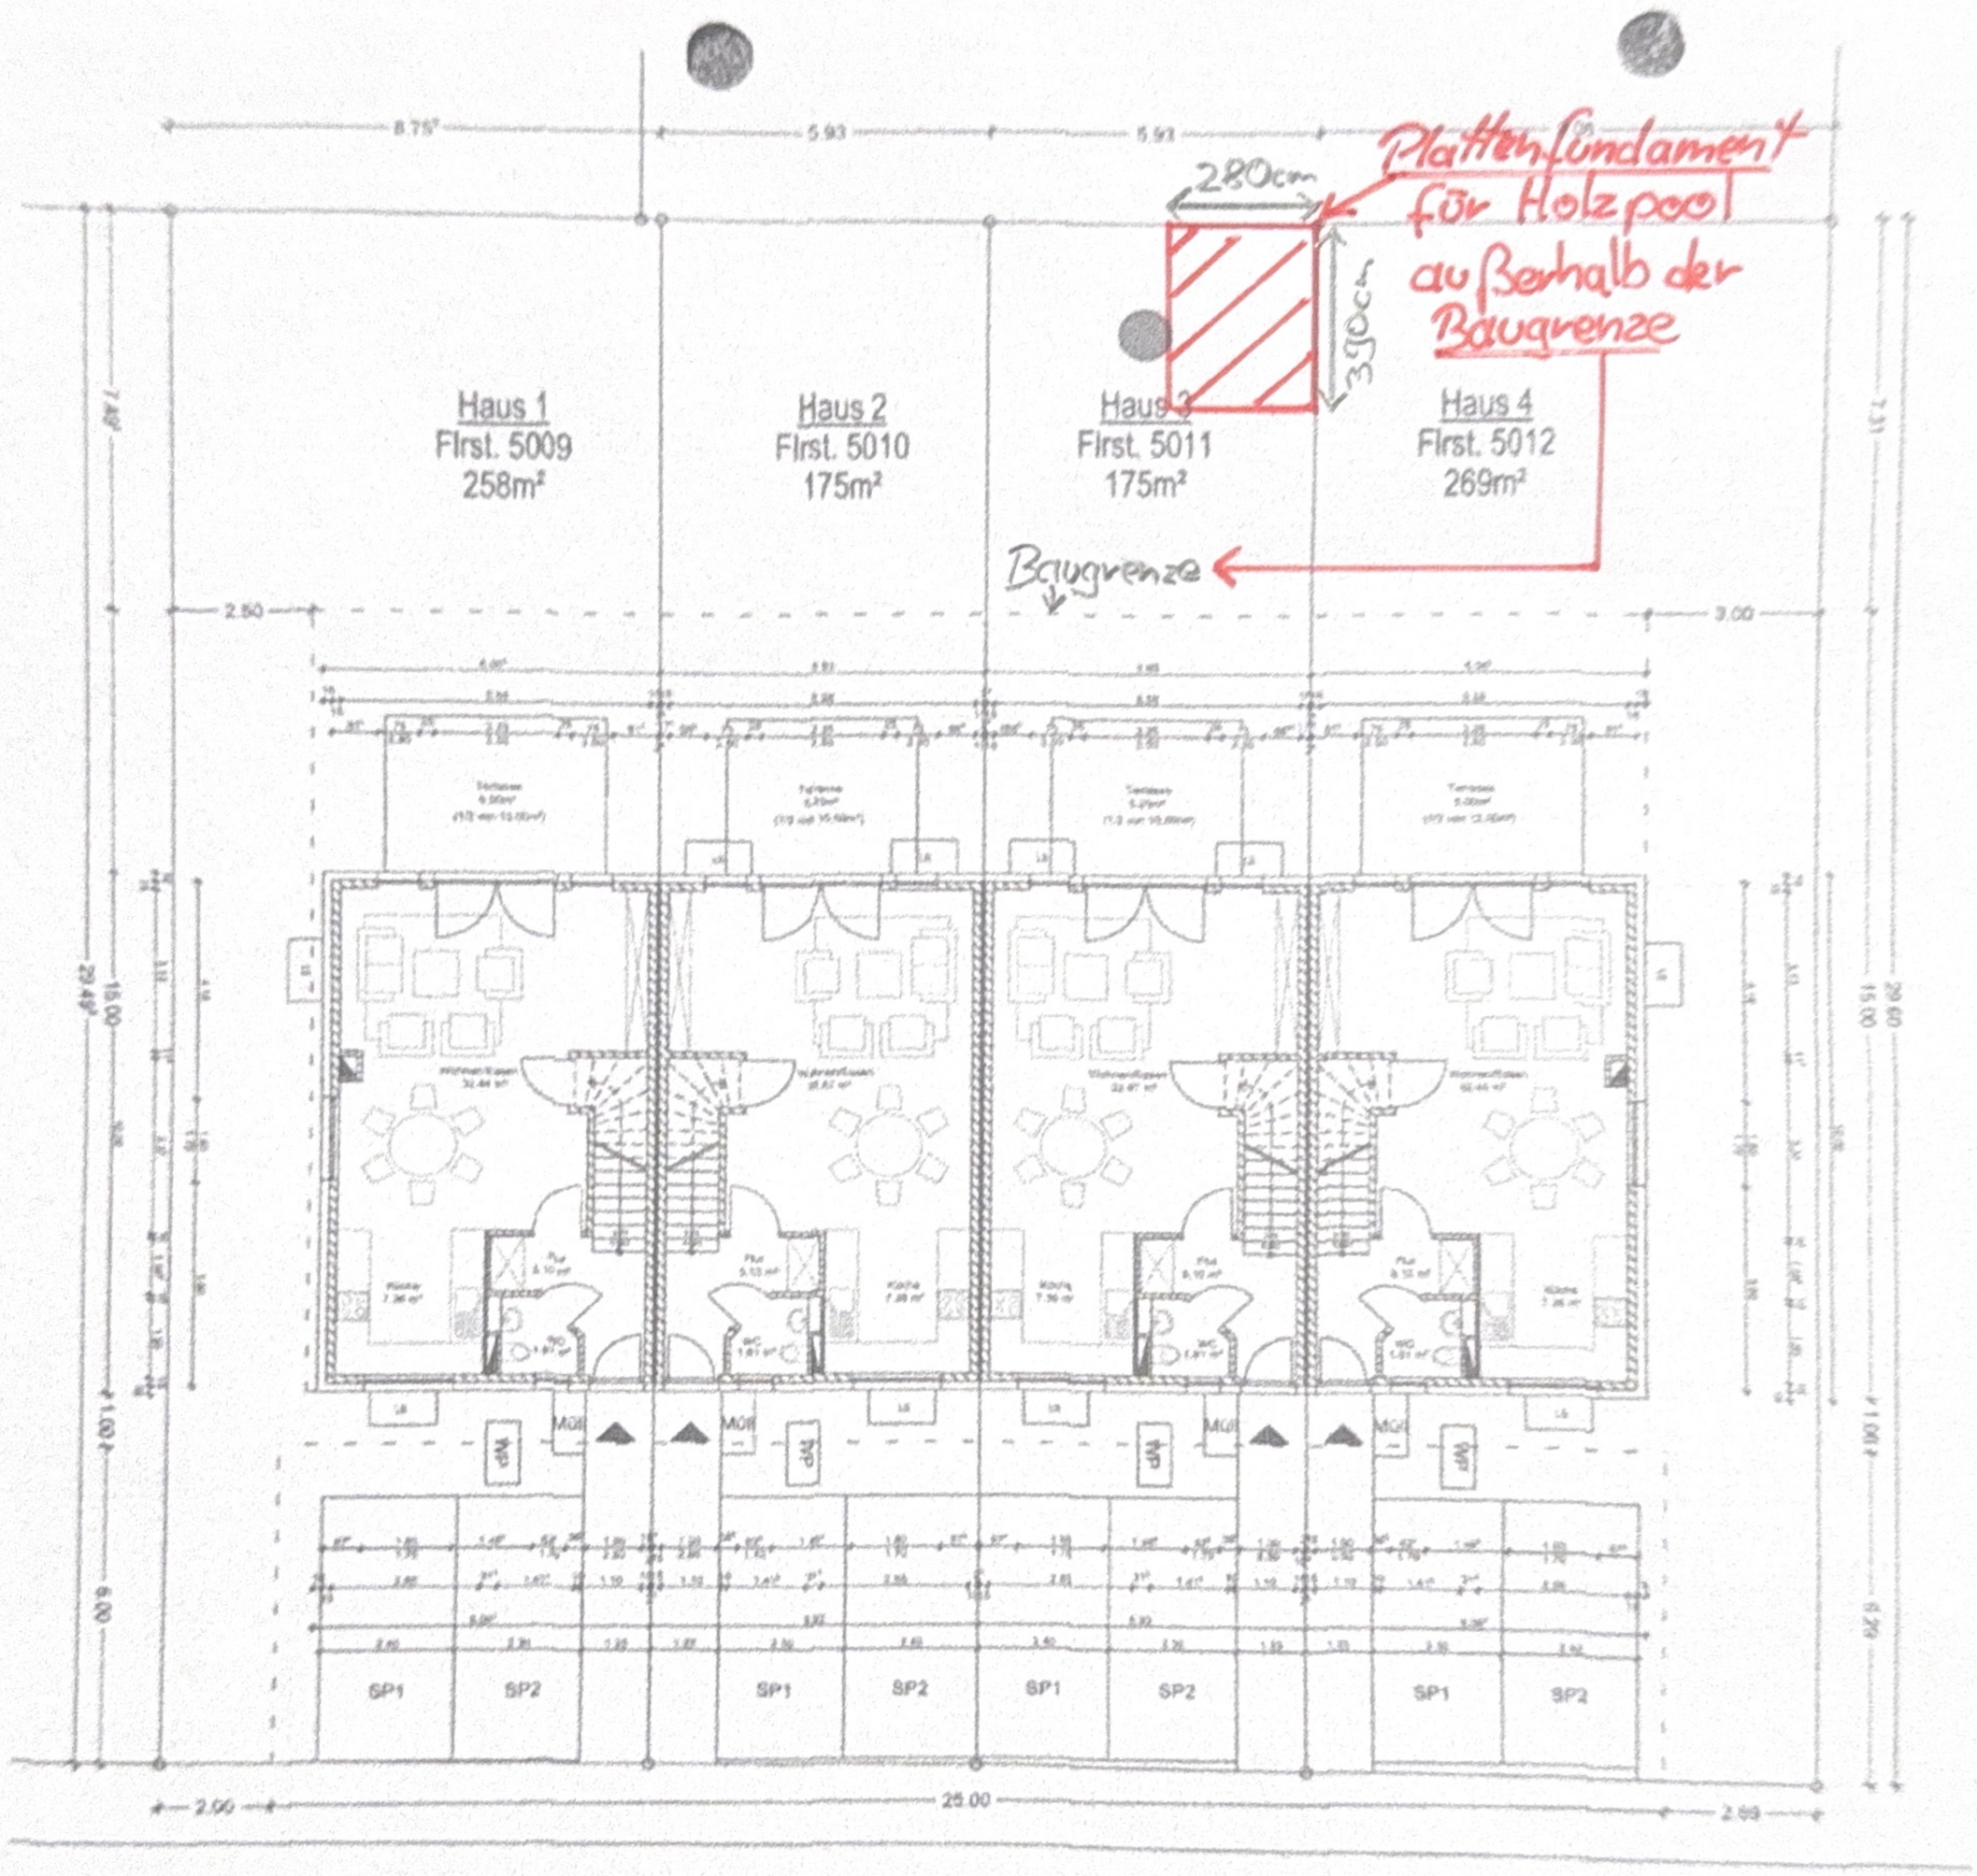

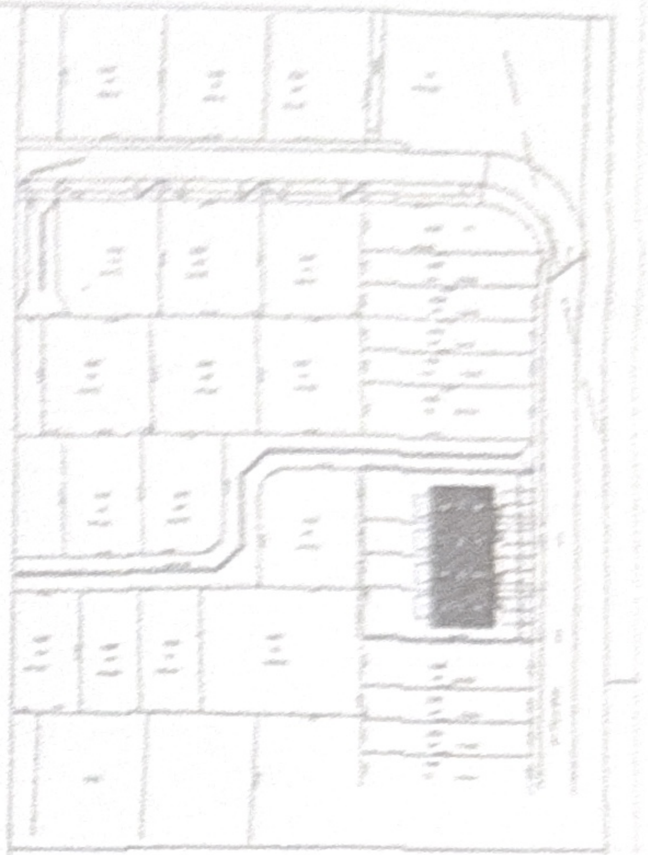

Die Vorgaben aller Fachingenieure, insbesondere Statik, Prüfstatik sind zu beachten!
Keine Befestigungen und Schlitze in Wohnungstrennwände.
Elektrodosen nur versetzt anordnen!

Alle Maße vors vor Ort zu prüfen!
Unstimmigkeiten sind dem verantwortlichen Bauleiter sofort mitzuteilen!

EG OKR = +- 0,00m = 101.62m ü.NN

Änderungsvermerke			
Nr.	Datum	Name	Änderungen/Ergänzungen/Stand

Bauvorhaben
Neubau eines Reihenhauses
"Baumelweg Nord"
Flst. 5011
Max-Planck-Straße 8
6878 Bruchi

Bauherr
Familienheim Rhein-Neckar e.G.
M7, 24
68161 Mannheim
Tel. 0621/10772-19
Fax 0621/10772-66

Planerstellung
Familienheim Rhein-Neckar e.G.
M7, 24
68161 Mannheim
Tel. 0621/10772-19
Fax 0621/10772-66

LPH Kenntnisgabe

Planinhalt haus 3 - Grundriss EG

Maßstab		Datum
1/100	PL-03/07	14.21.15