



Planung erstellt nach Bestandsplänen. Abmessungen stichprobenartig überprüft, sonst nach optischem Aufmaß. Ohne Garantie für die Übereinstimmung mit vorhandenem Bestand.

DACHNEIGUNG 40°

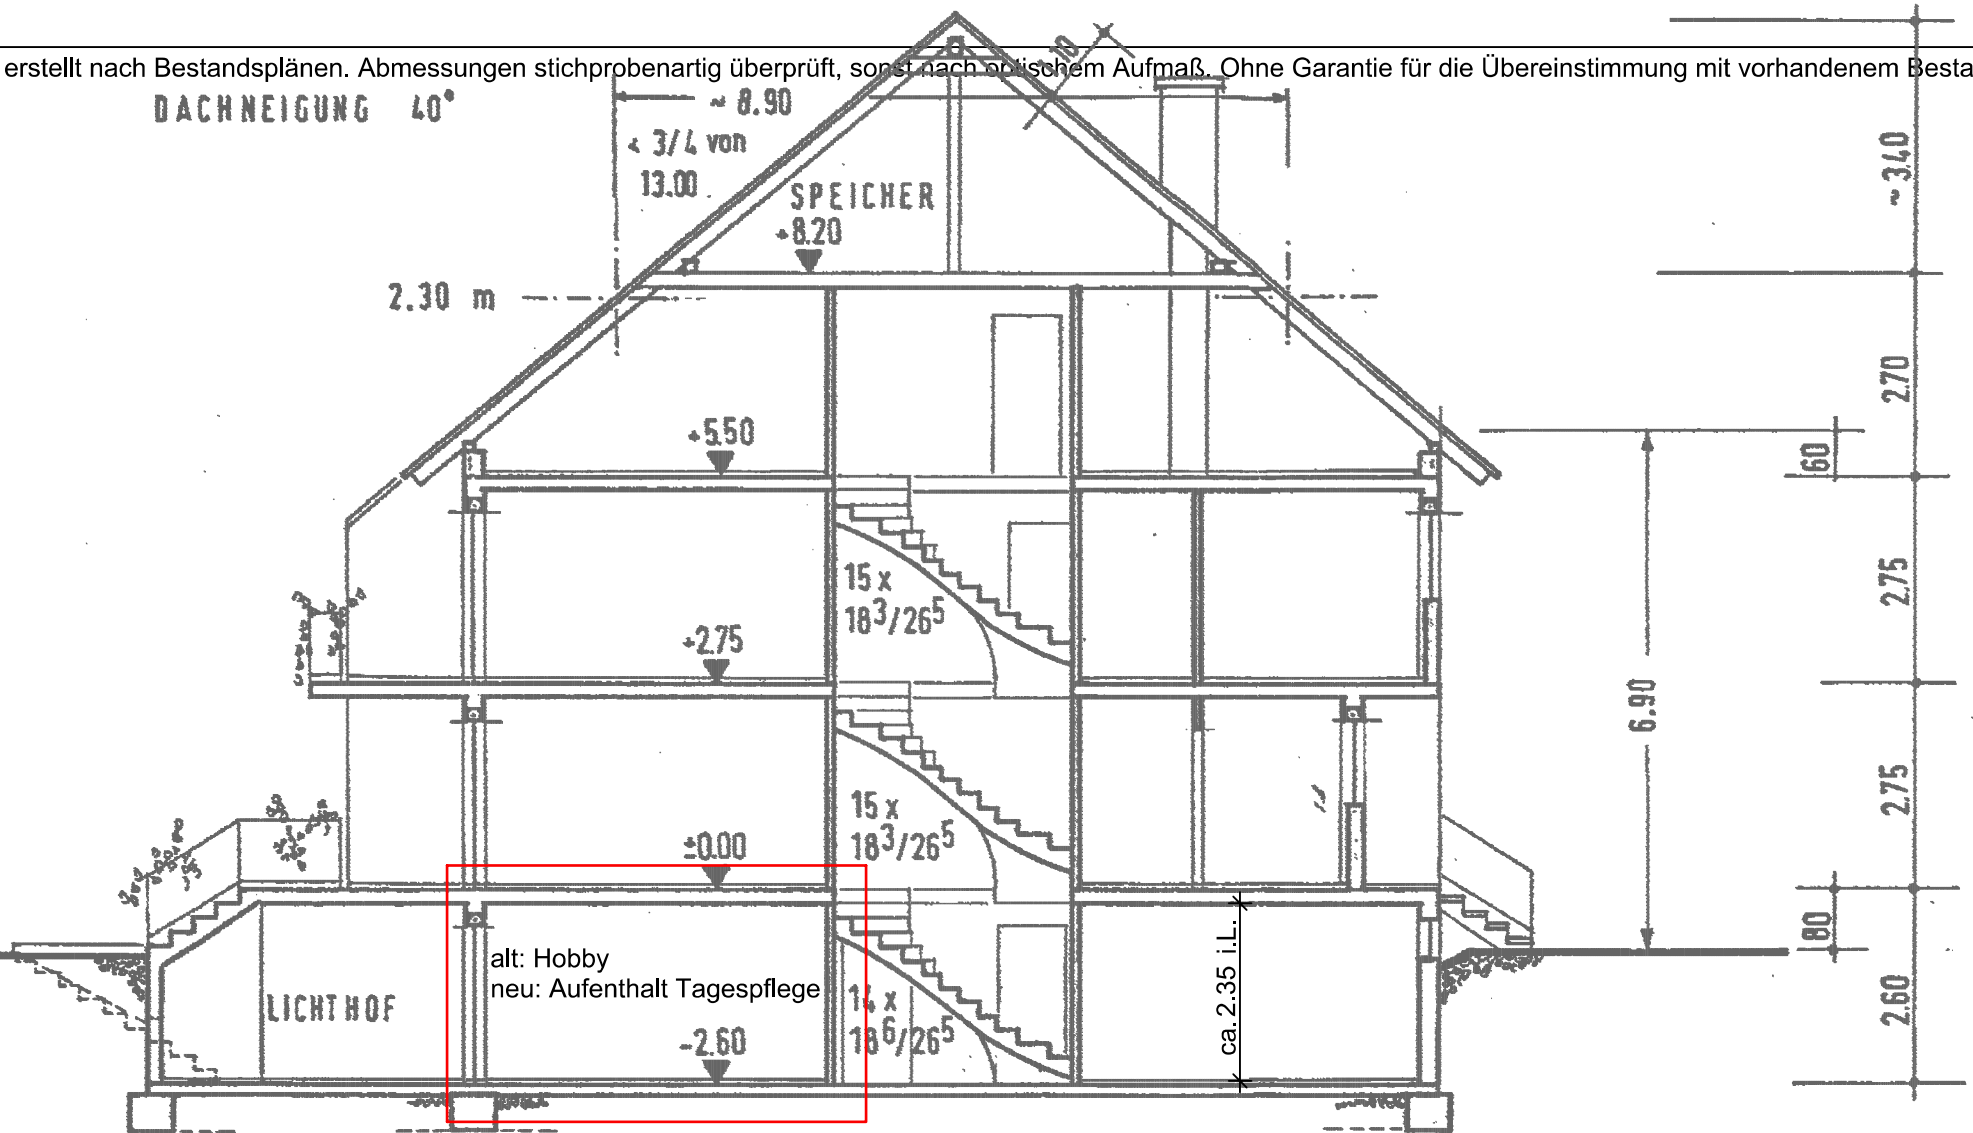

Bauherr				Architekt			Projekt	
Jeannine und Philipp Moldenhauer Elsterweg 4, 68782 Brühl-Rohrhof, ab 04/2026: Edith-Stein-Straße 35, 68782 Brühl-Rohrhof +49 152 0172 0031, philipp-moldenhauer@hotmail.de				Architekt  Dipl.-Ing. Rolf G. Mehrer Brühler Weg 40 - 68723 Plankstadt 06202 - 131 87 - archME@web.de 0171-40 38 490 - architekt-mehrer.de			Umnutzung Hobbyraum im UG als Aufenthaltsraum zur Nutzung für Kindertagespflege bis max. 8 Kids Edith-Stein-Straße 35, 68782 Brühl-Rohrhof	
Blattgröße	gezeichnet	Maßstab	Version	Datum	Flurstück-Nr.	Inhalt	Plan-Nr./ Inhalt	
Din A4 210x297mm quer	ME	1:100	V1	19.01.2026	Flurstück-Nr. 4437	Schnitt A - A	P 05	