


HOFANSICHT

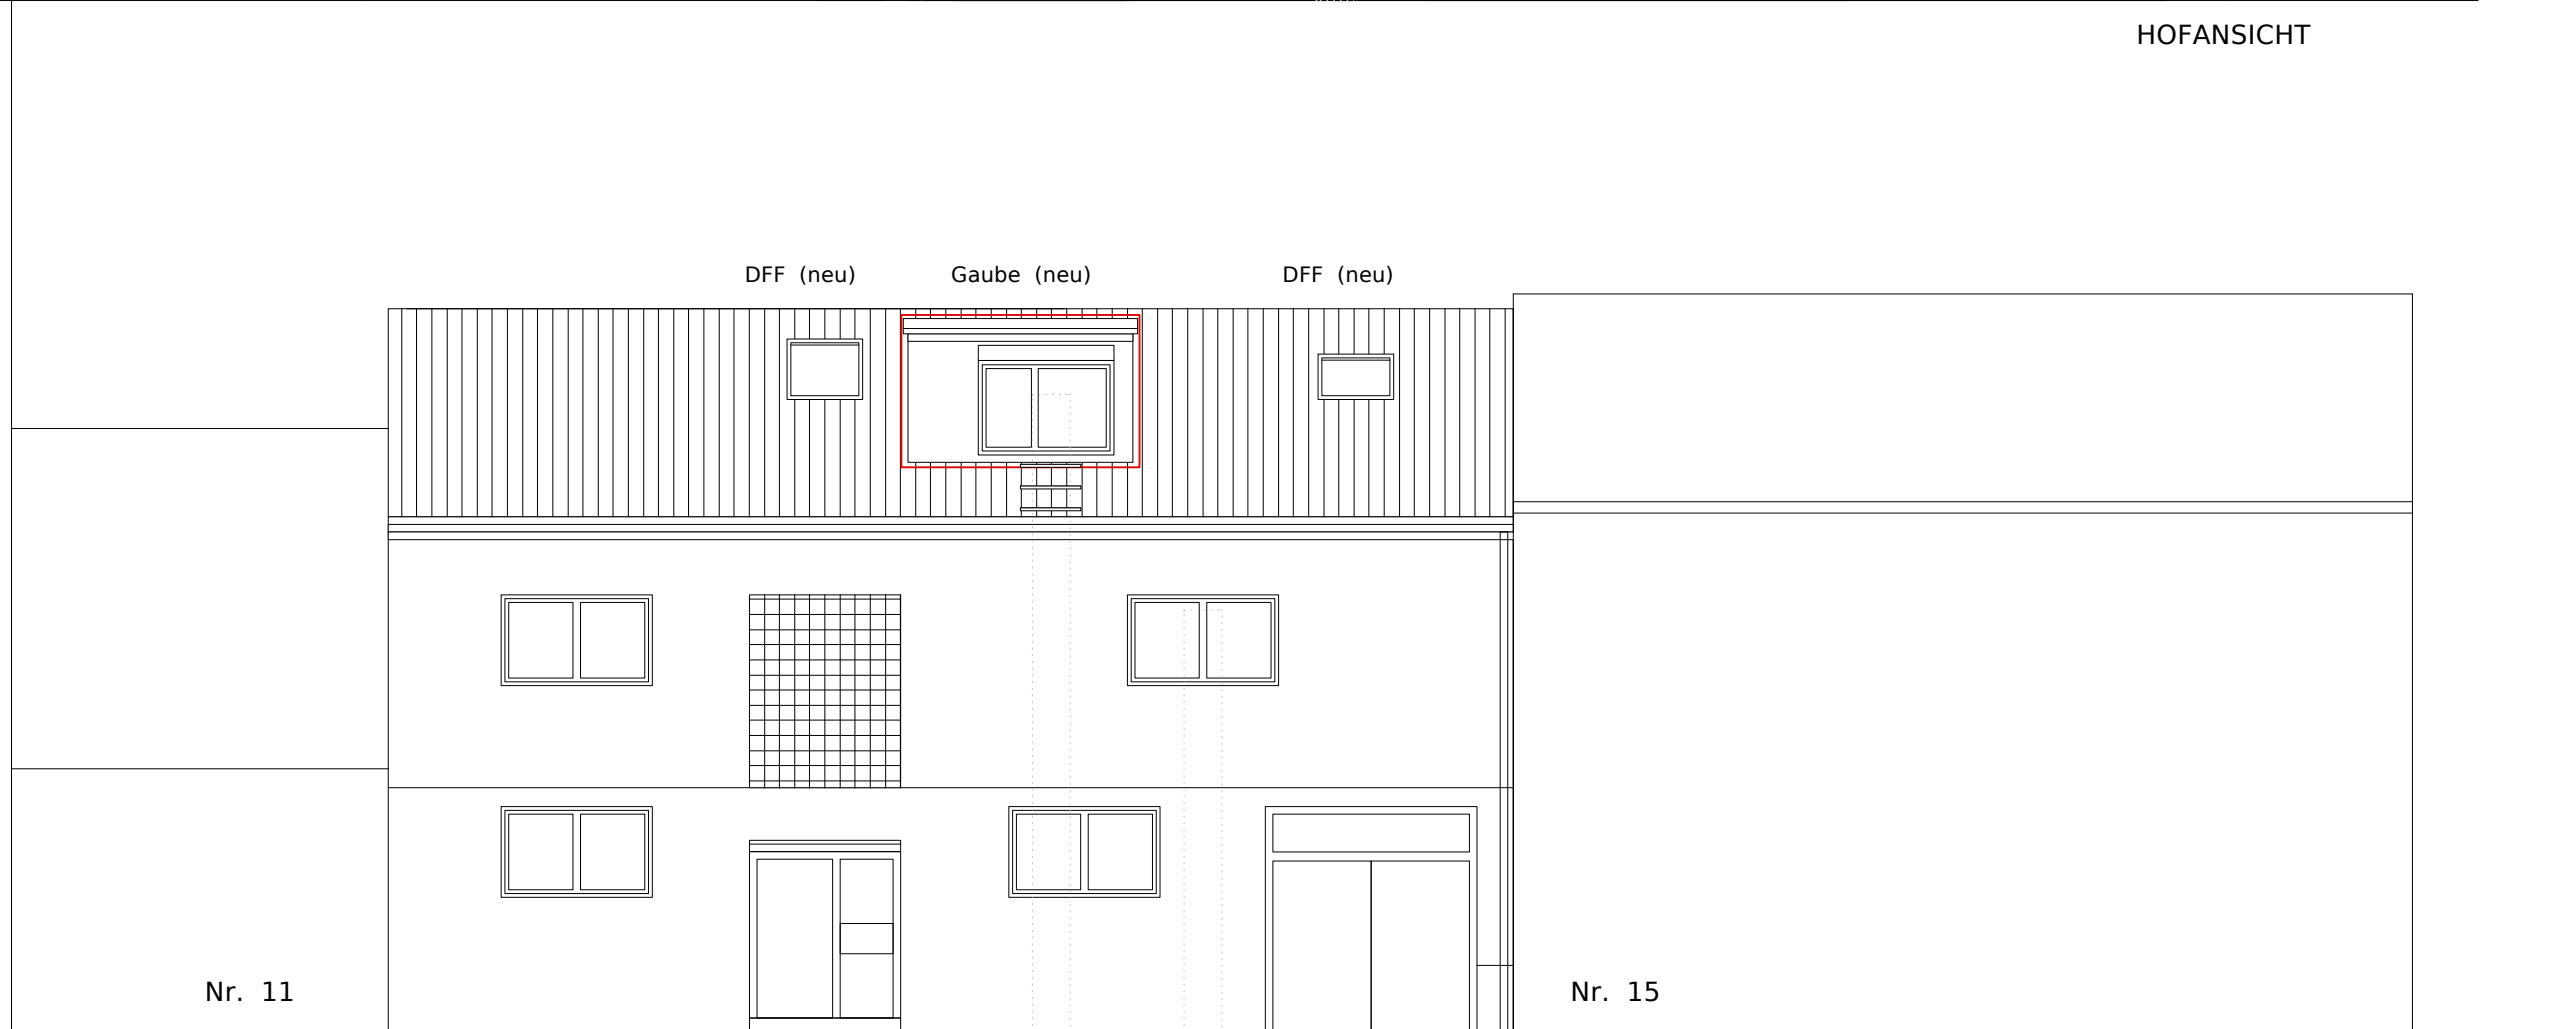

STRASSENANSICHT

BAUANTRAG

PROJEKT
 Dachausbau Mehrfamilien-Wohnhaus
 Rohrhofer Straße 13
 68782 Brühl

BAUHERR
 Didem Cicek
 Eichenstraße 26
 68775 Ketsch

PLANUNG
 ansorgearchitekt[en]
 königsbergerstr. 3
 68723 Schwetzingen
 fon 06202 - 12 89 40
 www.ansorge-architekten.de

PLAN
ANSICHTEN 10.03.26

MASZTAB | PR.NR. | PLANNUMMER | INDEX
 M 1:100 | | 100-006 |