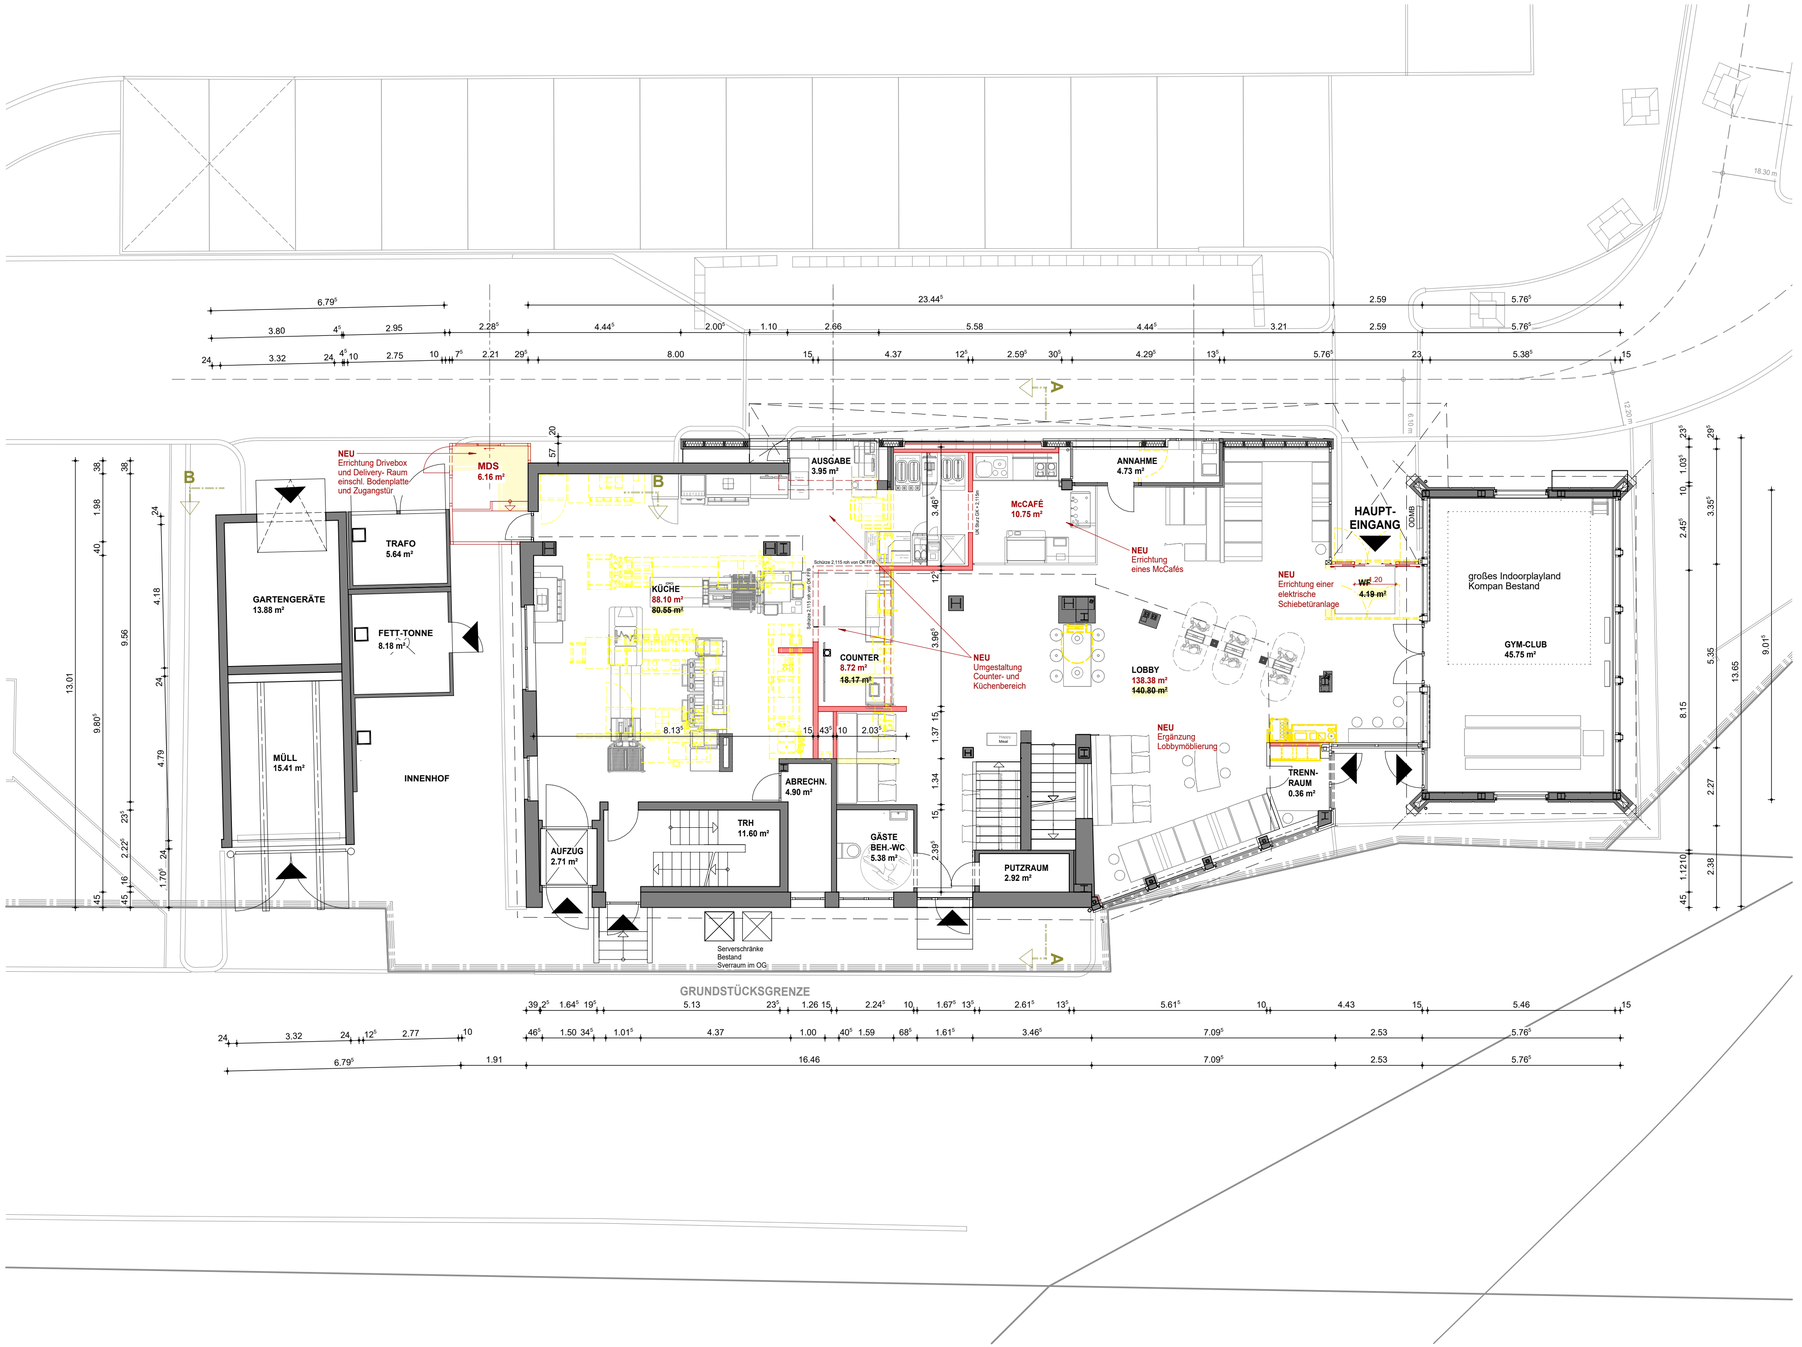

LEGENDE FLÄCHEN:

- Bestand
- Neubau
- Abbruch

McDonald's GmbH
Zweigniederlassung München
Drygalski-Allee 51
81477 München

PROJEKT:

McDonald's Restaurant - #0352
Anbau Autoschalter, innerer Umbau im EG, Erweiterung Autoschalterspur, Umbau und Erweiterung Terrasse

Alte Mannheimer Landstraße 1
68782 Brühl

BAUHERR:

McDonald's GmbH
Drygalski-Allee 51 81477 München
Tel.: 089/785 94-0 Fax: 089/785 94-455

Unterschrift

ENTWURFSVERFASSER:

KP ARCHITEKTUR
MARKUS KAROW
Jahnstraße 64 63150 Heusenstamm
Tel.: 069/80 90 97-0 info@kp-plan.de

Unterschrift

Ind.	Datum/ Gez./ ø.	Änderungen
	02.02.26 MK 41	Planerstellung

Bezeichnung	Maßstab	Plan-Nr. Index
Bauantrag Grundriss	1 : 100	BA 02

H/B = 460 / 680 (0.31 m²)

Allplan 2023